


Scara 1: 1000

Nr. cadastral/topografic	Suprafata masurata (mp)	Adresa imobilului
	500	Intravilan, loc. Bucovat, jud. Timis
Cartea Funciara nr.		Unitatea Administrativ Teritoriala (UAT)
		BUCOVAT

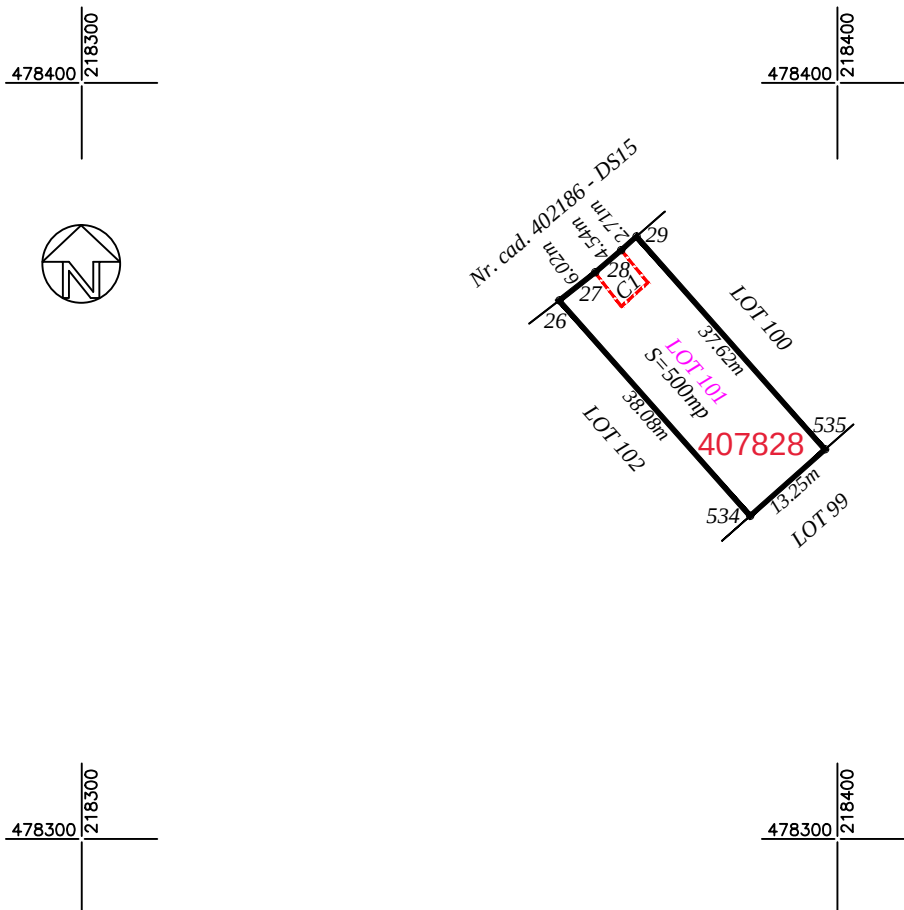

Nr. proiect: 269/2025

A. Date referitoare la teren

Nr. Parcela	Categorie de folosinta	Suprafata (mp)	Mentiuni
1	Curti constructii	500	Teren intravilan, zona locuinte asezari informale
Total	-	500	-

B. Date referitoare la constructii

Cod. constr.	Destinatia	Suprafata construita la sol (mp)	Mentiuni
C1	C-tii de locuinte	26	Casa P, constructie fara acte. Suprafata construita la sol 26mp si suprafata construita desfasurata 26mp
Total	-	26	-

Suprafata totala masurata a imobilului = 500mp
Suprafata din act = 500mp

Executant, Ing. SUTEU MARIA
Certificat de autorizare
Seria RO-B-F, Nr. 1566
Categorie D

S.C. MS - CAD S.R.L.
Certificat de autorizare
Seria RO-B-J, Nr. 2920
Clasa II

Inspector
Semnatura

Semnatura

Confirm executarea masuratorilor la teren, corectitudinea intocmirii
documentatiei cadastrale si corespondenta acestora cu realitatea din teren






Data: 23.02.2026

72364/2026

Confirm atribuirea numarului cadastral si introducerea imobilului in
sistemul integrat de cadastru si carte funciara

Scara 1: 1000

Nr. cadastral/topografic	Suprafata masurata (mp)	Adresa imobilului
	510	Intravilan, loc. Bucovat, jud. Timis
Cartea Funciara nr.		Unitatea Administrativ Teritoriala (UAT)
		BUCOVAT

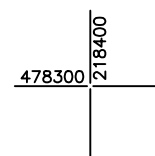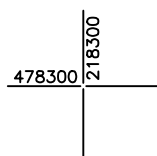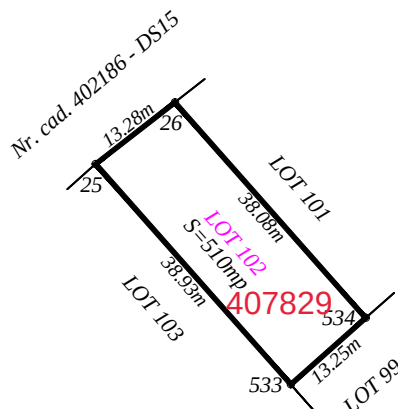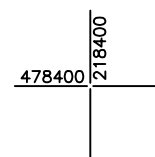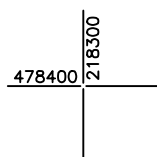

Nr. proiect: 269/2025

A. Date referitoare la teren

Nr. Parcela	Categorie de folosinta	Suprafata (mp)	Mentiuni
1	Curti constructii	510	Teren intravilan, zona locuinte asezari informale
Total	-	510	-

B. Date referitoare la constructii

Cod. constr.	Destinatie	Suprafata construita la sol (mp)	Mentiuni
-	-	-	-
Total	-	-	-

Suprafata totala masurata a imobilului = 510mp
Suprafata din act = 510mp

Executant, Ing. SUTEU MARIA
Certificat de autorizare
Seria RO-B-F, Nr. 1566
Categorie D

S.C. MS - CAD S.R.L.
Certificat de autorizare
Seria RO-B-J, Nr. 2920
Clasa II

Inspector
Semnatura

Semnatura

Confirm executarea masuratorilor la teren, corectitudinea intocmirii
documentatiei cadastrale si corespondenta acestora cu realitatea din teren


Data: 23.02.2026

Confirm atribuirea numarului cadastral si introducerea imobilului in
sistemul integrat de cadastru si carte funciara

72364/2026

Scala 1: 1000

Nr. cadastral/topografic	Suprafata masurata (mp)	Adresa imobilului
	854	Intravilan, loc. Bucovat, jud. Timis
Cartea Funciara nr.		Unitatea Administrativ Teritoriala (UAT)
		BUCOVAT

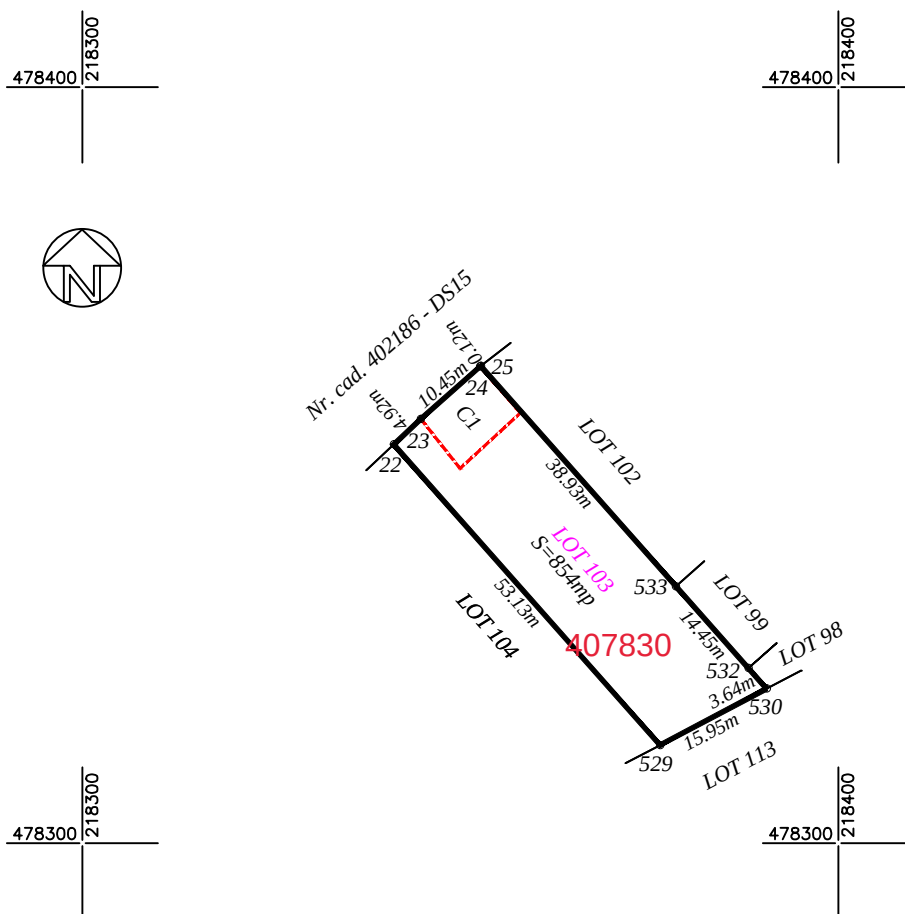

Nr. proiect: 269/2025

A. Date referitoare la teren

Nr. Parcela	Categorie de folosinta	Suprafata (mp)	Mentiuni
1	Curti constructii	854	Teren intravilan, zona locuinte asezari informale
Total	-	854	-

B. Date referitoare la constructii

Cod. constr.	Destinatia	Suprafata construita la sol (mp)	Mentiuni
C1	C-tii de locuinte	88	Casa P, constructie fara acte. Suprafata construita la sol 88mp si suprafata construita desfasurata 88mp
Total	-	88	-

Suprafata totala masurata a imobilului = 854mp
Suprafata din act = 854mp

Executant, Ing. SUTEU MARIA
Certificat de autorizare
Seria RO-B-F, Nr. 1566
Categorie D

S.C. MS - CAD S.R.L.
Certificat de autorizare
Seria RO-B-J, Nr. 2920
Clasa II

Inspector
Semnatura

Semnatura

Confirm executarea masuratorilor la teren, corectitudinea intocmirii
documentatiei cadastrale si corespondenta acestora cu realitatea din teren






Data: 23.02.2026

72364/2026
Confirm atribuirea numarului cadastral si introducerea imobilului in
sistemul integrat de cadastru si carte funciara

72364/2026

Scara 1: 1000

Nr. cadastral/topografic	Suprafata masurata (mp)	Adresa imobilului
	792	Intravilan, loc. Bucovat, jud. Timis
Cartea Funciara nr.		Unitatea Administrativ Teritoriala (UAT)
		BUCOVAT

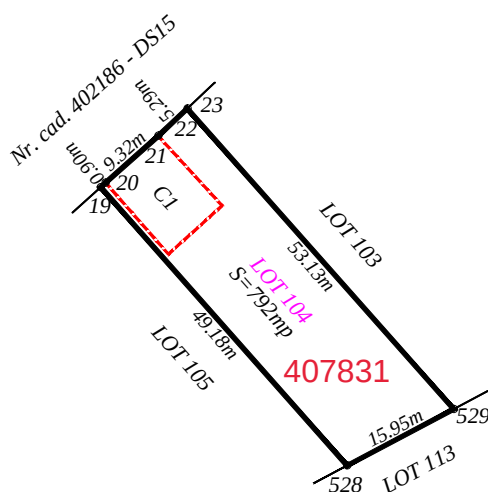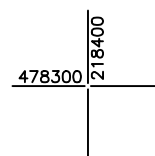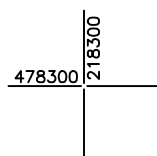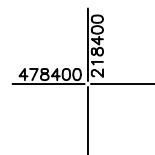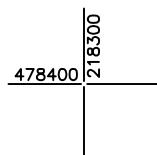

Nr. proiect: 269/2025

A. Date referitoare la teren

Nr. Parcela	Categorie de folosinta	Suprafata (mp)	Mentiuni
1	Curti constructii	792	Teren intravilan, zona locuinte asezari informale
Total	-	792	-

B. Date referitoare la constructii

Cod. constr.	Destinatia	Suprafata construita la sol (mp)	Mentiuni
C1	C-tii de locuinte	119	Casa P, constructie fara acte. Suprafata construita la sol 119mp si suprafata construita desfasurata 119mp
Total	-	119	-

Suprafata totala masurata a imobilului = 792mp
Suprafata din act = 792mp

Executant, Ing. SUTEU MARIA
Certificat de autorizare
Seria RO-B-F, Nr. 1566
Categorie D

S.C. MS - CAD S.R.L.
Certificat de autorizare
Seria RO-B-J, Nr. 2920
Clasa II

Inspector
Semnatura

Semnatura

Confirm executarea masuratorilor la teren, corectitudinea intocmirii
documentatiei cadastrale si corespondenta acestuia cu realitatea din teren

Data: 23.02.2026

72364/2026


Confirm atribuirea numarului cadastral si introducerea imobilului in
sistemul integrat de cadastru si carte funciara

Scara 1: 1000

Nr. cadastral/topografic	Suprafata masurata (mp)	Adresa imobilului
	732	Intravilan, loc. Bucovat, jud. Timis
Cartea Funciara nr.		Unitatea Administrativ Teritoriala (UAT)
		BUCOVAT

478400 218300

478400 218400

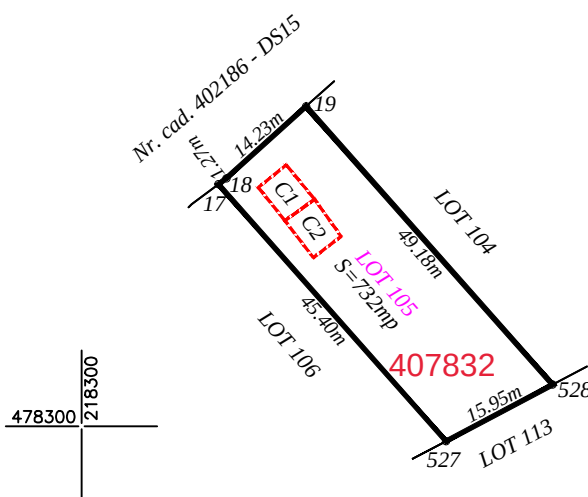

Nr. proiect: 269/2025

A. Date referitoare la teren

Nr. Parcela	Categorie de folosinta	Suprafata (mp)	Mentiuni
1	Curti constructii	732	Teren intravilan, zona locuinte asezari informale
Total	-	732	-

B. Date referitoare la constructii

Cod. constr.	Destinatia	Suprafata construita la sol (mp)	Mentiuni
C1	C-tii de locuinte	28	Casa P, constructie fara acte. Suprafata construita la sol 28mp si suprafata construita desfasurata 28mp
C2	C-tii de locuinte	29	Fundatie, constructie fara acte. Suprafata construita la sol 29mp si suprafata construita desfasurata 29mp
Total	-	57	-

Suprafata totala masurata a imobilului = 732mp
Suprafata din act = 732mp

Executant, Ing. SUTEU MARIA
Certificat de autorizare
Seria RO-B-F, Nr. 1566
Categorie D

S.C. MS - CAD S.R.L.
Certificat de autorizare
Seria RO-B-J, Nr. 2920
Clasa II

Inspector
Semnatura

Semnatura

Confirm executarea masuratorilor la teren, corectitudinea intocmirii
documentatiei cadastrale si corespondenta acesteia cu realitatea din teren

Data: 23.02.2026

72364/2026


Confirm atribuirea numarului cadastral si introducerea imobilului in
sistemul integrat de cadastru si carte funciara

Scara 1: 1000

Nr. cadastral/topografic	Suprafata masurata (mp)	Adresa imobilului
	676	Intravilan, loc. Bucovat, jud. Timis
Cartea Funciara nr.		Unitatea Administrativ Teritoriala (UAT)
		BUCOVAT

478400 218300

478400 218400

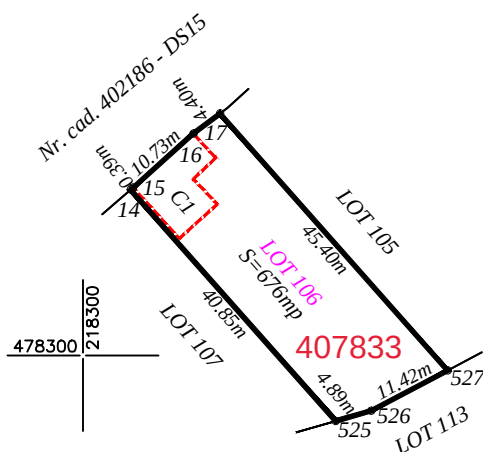

Nr. proiect: 269/2025

A. Date referitoare la teren

Nr. Parcela	Categorie de folosinta	Suprafata (mp)	Mentiuni
1	Curti constructii	676	Teren intravilan, zona locuinte asezari informale
Total	-	676	-

B. Date referitoare la constructii

Cod. constr.	Destinatia	Suprafata construita la sol (mp)	Mentiuni
C1	C-tii de locuinte	79	Casa P, constructie fara acte. Suprafata construita la sol 79mp si suprafata construita desfasurata 79mp
Total	-	79	-

Suprafata totala masurata a imobilului = 676mp
Suprafata din act = 676mp

Executant, Ing. SUTEU MARIA
Certificat de autorizare
Seria RO-B-F, Nr. 1566
Categorie D

S.C. MS - CAD S.R.L.
Certificat de autorizare
Seria RO-B-J, Nr. 2920
Clasa II

Inspector
Semnatura

Semnatura

Confirm executarea masuratorilor la teren, corectitudinea intocmirii
documentatiei cadastrale si corespondenta acestora cu realitatea din teren





Data: 23.02.2026

72364/2026

Confirm atribuirea numarului cadastral si introducerea imobilului in
sistemul integrat de cadastru si carte funciara

Scara 1: 1000

Nr. cadastral/topografic	Suprafata masurata (mp)	Adresa imobilului
	577	Intravilan, loc. Bucovat, jud. Timis
Cartea Funciara nr.		Unitatea Administrativ Teritoriala (UAT)
		BUCOVAT

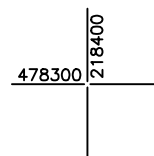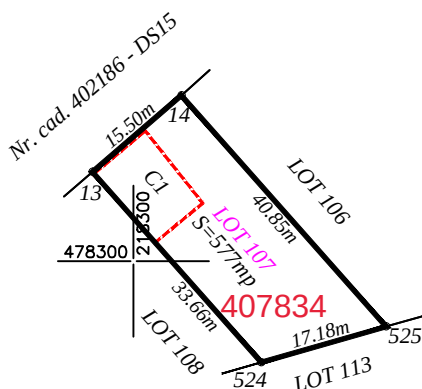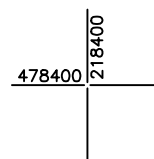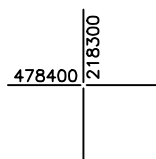

Nr. proiect: 269/2025

A. Date referitoare la teren

Nr. Parcela	Categorie de folosinta	Suprafata (mp)	Mentiuni
1	Curti constructii	577	Teren intravilan, zona locuinte asezari informale
Total	-	577	-

B. Date referitoare la constructii

Cod. constr.	Destinatia	Suprafata construita la sol (mp)	Mentiuni
C1	C-tii de locuinte	103.7	Fundatie, constructie fara acte. Suprafata construita la sol 103.7mp si suprafata construita desfasurata 103.7mp
Total	-	103.7	-

Suprafata totala masurata a imobilului = 577mp
Suprafata din act = 577mp

Executant, Ing. SUTEU MARIA
Certificat de autorizare
Seria RO-B-F, Nr. 1566
Categorie D

S.C. MS - CAD S.R.L.
Certificat de autorizare
Seria RO-B-J, Nr. 2920
Clasa II

Inspector
Semnatura

Semnatura

Confirm executarea masuratorilor la teren, corectitudinea intocmirii
documentatiei cadastrale si corespondenta acestora cu realitatea din teren





Data: 23.02.2026

72364/2026

Confirm atribuirea numarului cadastral si introducerea imobilului in
sistemul integrat de cadastru si carte funciara

Scara 1: 1000

Nr. cadastral/topografic	Suprafata masurata (mp)	Adresa imobilului
	599	Intravilan, loc. Bucovat, jud. Timis
Cartea Funciara nr.		Unitatea Administrativ Teritoriala (UAT)
		BUCOVAT

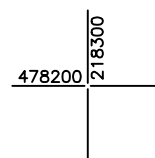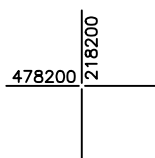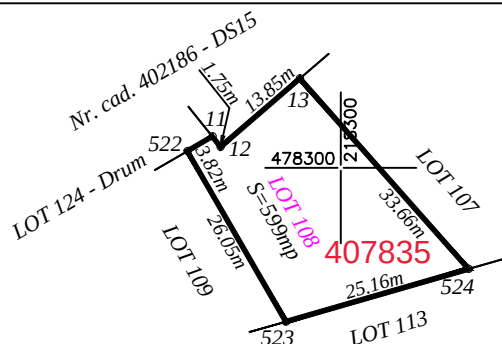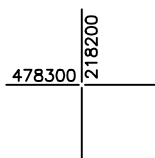

Nr. proiect: 269/2025

A. Date referitoare la teren

Nr. Parcela	Categorie de folosinta	Suprafata (mp)	Mentiuni
1	Curti constructii	599	Teren intravilan, zona locuinte asezari informale
Total	-	599	-

B. Date referitoare la constructii

Cod. constr.	Destinatia	Suprafata construita la sol (mp)	Mentiuni
-	-	-	-
Total	-	-	-

Suprafata totala masurata a imobilului = 599mp
Suprafata din act = 599mp

Executant, Ing. SUTEU MARIA
Certificat de autorizare
Seria RO-B-F, Nr. 1566
Categorie D

S.C. MS - CAD S.R.L.
Certificat de autorizare
Seria RO-B-J, Nr. 2920
Clasa II

Inspector
Semnatura

Semnatura


Confirm executarea masuratorilor la teren, corectitudinea intocmirii
documentatiei cadastrale si corespondenta acesteia cu realitatea din teren

Data: 23.02.2026

72364/2026

Confirm atribuirea numarului cadastral si introducerea imobilului in
sistemul integrat de cadastru si carte funciara

<i>Nr. cadastral/topografic</i>	<i>Suprafata masurata (mp)</i>	<i>Adresa imobilului</i>
	683	<i>Intravilan, loc. Bucovat, jud. Timis</i>
<i>Cartea Funciara nr.</i>		<i>Unitatea Administrativ Teritoriala (UAT)</i>
		<i>BUCOVAT</i>

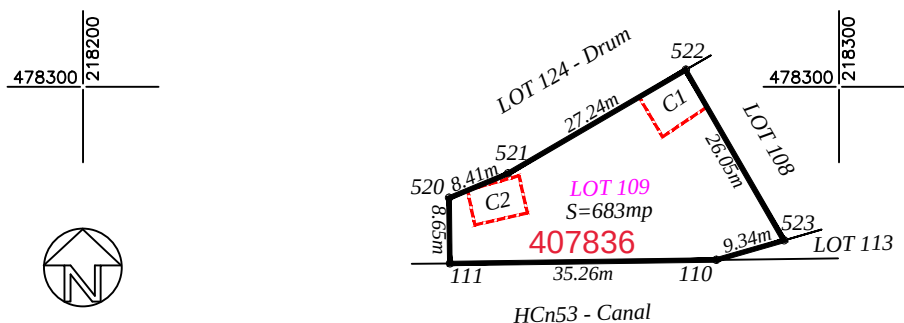

Nr. proiect: 269/2025

<i>Nr. Parcela</i>	<i>Categorie de folosinta</i>	<i>Suprafata (mp)</i>	<i>Mentiuni</i>
<i>1</i>	<i>Curti constructii</i>	<i>683</i>	<i>Teren intravilan, zona locuinte asezari informale</i>
<i>Total</i>	<i>-</i>	<i>683</i>	<i>-</i>

Cod. constr.	Destinatia	Suprafata construita la sol (mp)	Mentiuni
C1	C-tii de locuinte	41.8	Casa P, constructie fara acte. Suprafata construita la sol 41.8mp si suprafata construita desfasurata 41.8mp
C2	C-tii de locuinte	34.5	Casa P, constructie fara acte. Suprafata construita la sol 34.5mp si suprafata construita desfasurata 34.5mp
Total	-	76.3	-

Executant, Ing. SUTEU MARIA
Certificat de autorizare
Seria RO-B-F, Nr. 1566
Categorie D

S.C. MS - CAD S.R.L.
Certificat de autorizare
Seria RO-B-J, Nr. 2920
Clasa II

Inspector
Semnatura



Semnatura
Confirm executarea masuratorilor la teren, corectitudinea intocmirii
documentatiei cadastrale si corespondenta acesteia cu realitatea din teren
Data: 23.02.2026

72364/2026

Confirm atribuirea numarului cadastral si introducerea imobilului in
sistemul integrat de cadastru si carte funciara

Scara 1: 1000

Nr. cadastral/topografic	Suprafata masurata (mp)	Adresa imobilului
	618	Intravilan, loc. Bucovat, jud. Timis
Cartea Funciara nr.		Unitatea Administrativ Teritoriala (UAT)
		BUCOVAT

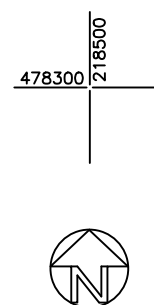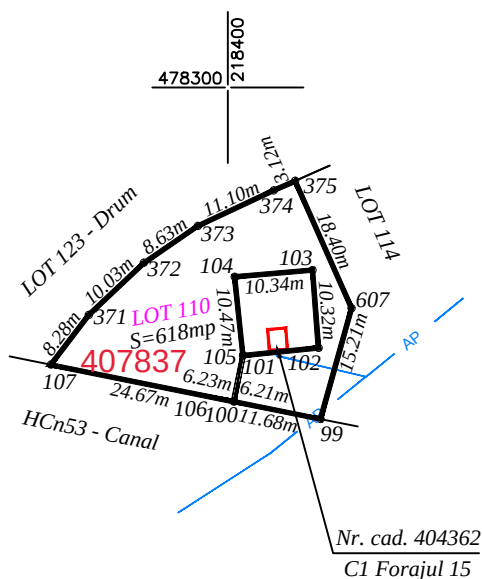

Legenda:

— AP — Retea alimentare cu apa

Nr. proiect: 269/2025

A. Date referitoare la teren

Nr. Parcela	Categorie de folosinta	Suprafata (mp)	Mentiuni
1	Pasune	618	Teren intravilan, zona gospodarie comunală
Total	-	618	-

B. Date referitoare la constructii

Cod. constr.	Destinatia	Suprafata construita la sol (mp)	Mentiuni
-	-	-	-
Total	-	-	-

Suprafata totala masurata a imobilului = 618mp
Suprafata din act = 618mp

Executant, Ing. SUTEU MARIA
Certificat de autorizare
Seria RO-B-F, Nr. 1566
Categorie D

S.C. MS - CAD S.R.L.
Certificat de autorizare
Seria RO-B-J, Nr. 2920
Clasa II

Inspector
Semnatura

Semnatura

Confirm executarea masuratorilor la teren, corectitudinea intocmirii
documentatiei cadastrale si corespondenta acesteia cu realitatea din teren


Data: 23.02.2026

72364/2026

Confirm atribuirea numarului cadastral si introducerea imobilului in
sistemul integrat de cadastru si carte funciara

Scara 1: 1000

Nr. cadastral/topografic	Suprafata masurata (mp)	Adresa imobilului
	2 500	Intravilan, loc. Bucovat, jud. Timis
Cartea Funciara nr.		Unitatea Administrativ Teritoriala (UAT)
		BUCOVAT

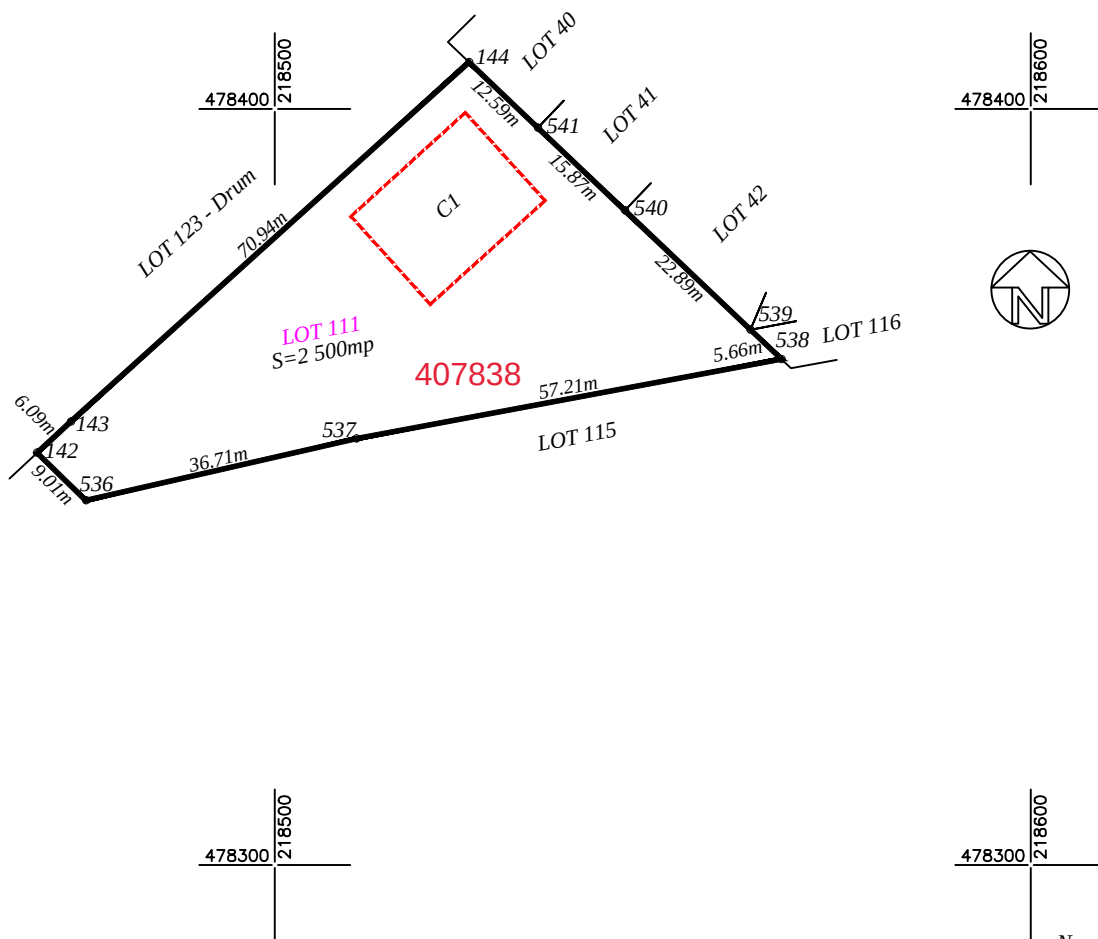

Nr. proiect: 269/2025

A. Date referitoare la teren

Nr. Parcela	Categorie de folosinta	Suprafata (mp)	Mentiuni
1	Pasune	2 500	Teren intravilan, zona gospodarie comunală
Total	-	2 500	-

B. Date referitoare la constructii

Cod. constr.	Destinatia	Suprafata construita la sol (mp)	Mentiuni
C1	CIE	320.7	Statie de epurare, constructie fara acte. Suprafata construita la sol 320.7mp si suprafata construita desfasurata 320.7mp
Total	-	320.7	-

Suprafata totala masurata a imobilului = 2 500mp
Suprafata din act = 2 500mp

Executant, Ing. SUTEU MARIA
Certificat de autorizare
Seria RO-B-F, Nr. 1566
Categorie D

S.C. MS - CAD S.R.L.
Certificat de autorizare
Seria RO-B-J, Nr. 2920
Clasa II

Inspector
Semnatura

Semnatura


Confirm executarea masuratorilor la teren, corectitudinea intocmirii
documentatiei cadastrale si corespondenta acesteia cu realitatea din teren

Data: 23.02.2026

72364/2026

Confirm atribuirea numarului cadastral si introducerea imobilului in
sistemul integrat de cadastru si carte funciara


Nr. cadastral/topografic	Suprafata masurata (mp)	Adresa imobilului
	2 576	Intravilan, loc. Bucovat, jud. Timis
Cartea Funciara nr.		Unitatea Administrativ Teritoriala (UAT)
		BUCOVAT

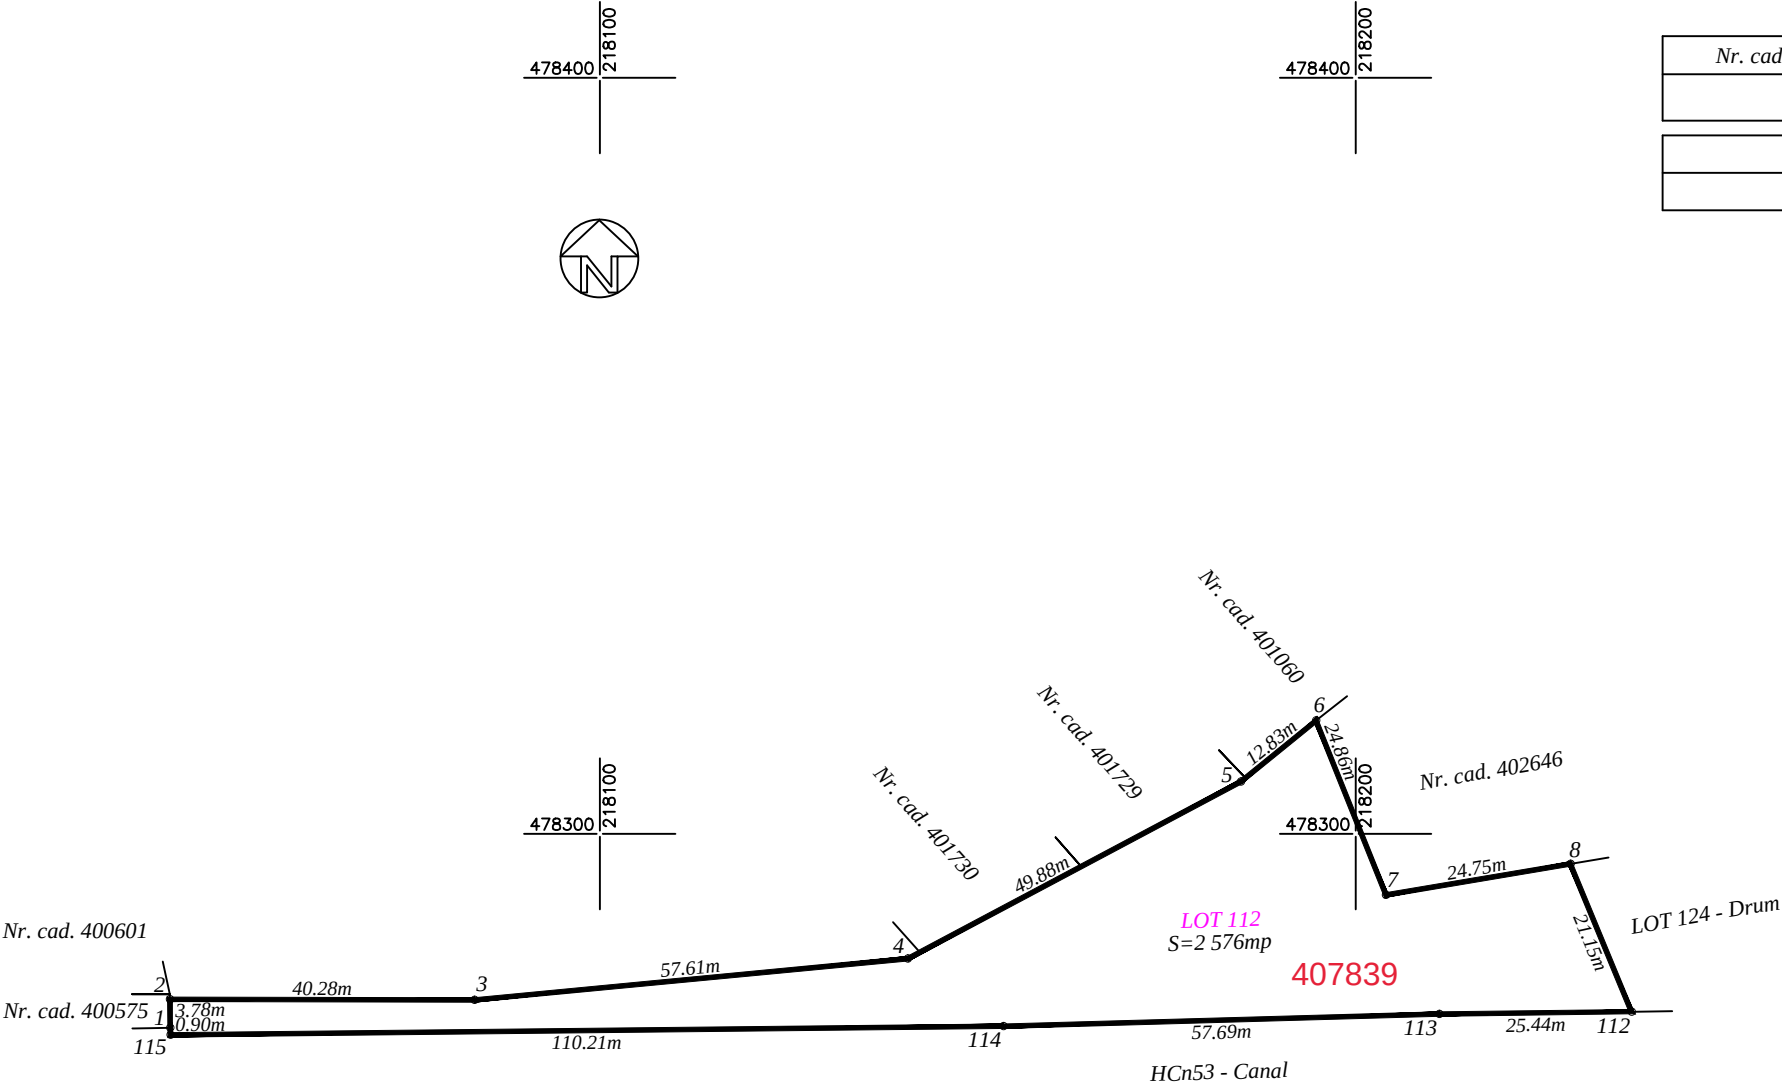

Nr. proiect: 269/2025

A. Date referitoare la teren			
Nr. Parcela	Categorie de folosinta	Suprafata (mp)	Mentiuni
1	Pasune	2 576	Teren intravilan, zone verzi
Total	-	2 576	-
B. Date referitoare la constructii			
Cod. constr.	Destinatia	Suprafata construita la sol (mp)	Mentiuni
-	-	-	-
Total	-	-	-
Suprafata totala masurata a imobilului = 2 576mp Suprafata din act = 2 576mp			
Executant, Ing. SUTEU MARIA Certificat de autorizare Seria RO-B-F, Nr. 1566 Categorie D		S.C. MS - CAD S.R.L. Certificat de autorizare Seria RO-B-J, Nr. 2920 Clasa II	Inspector Semnatura
Semnatura Confirm executarea masuratorilor la teren, corectitudinea intocmirii documentatiei cadastrale si corespondenta acesteia cu realitatea din teren Data: 23.02.2026		72364/2026 Confirm atribuirea numarului cadastral si introducerea imobilului in sistemul integrat de cadastru si carte funciara	

Nr. cadastral/topografic	Suprafata masurata (mp)	Adresa imobilului
	2 198	Intravilan, loc. Bucovat, jud. Timis
Cartea Funciara nr.		Unitatea Administrativ Teritoriala (UAT)
		BUCOVAT

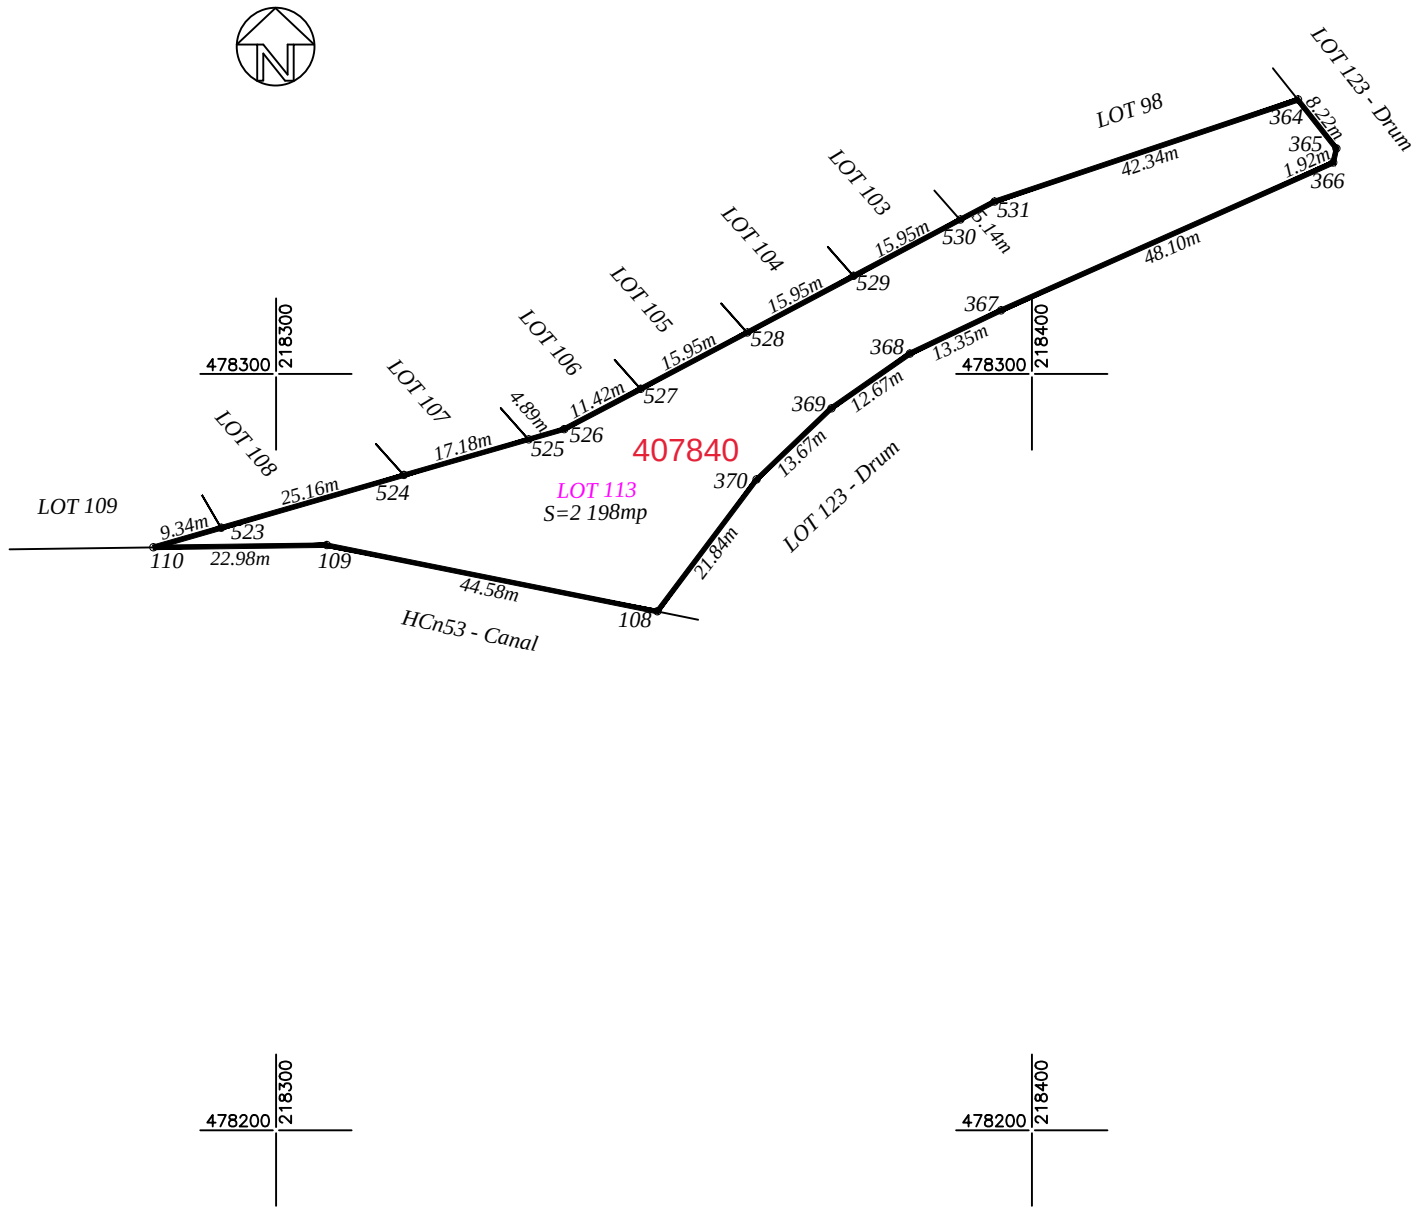


Nr. proiect: 269/2025

A. Date referitoare la teren			
Nr. Parcela	Categorie de folosinta	Suprafata (mp)	Mentiuni
1	Pasune	2 198	Teren intravilan, zone verzi
Total	-	2 198	-
B. Date referitoare la constructii			
Cod. constr.	Destinatia	Suprafata construita la sol (mp)	Mentiuni
-	-	-	-
Total	-	-	-
Suprafata totala masurata a imobilului = 2 198mp Suprafata din act = 2 198mp			
Executant, Ing. SUTEU MARIA Certificat de autorizare Seria RO-B-F, Nr. 1566 Categorie D		S.C. MS - CAD S.R.L. Certificat de autorizare Seria RO-B-J, Nr. 2920 Clasa II	Inspector Semnatura
Semnatura Confirm executarea masuratorilor la teren, corectitudinea intocmirii documentatiei cadastrale si corespondenta acesteia cu realitatea din teren Data: 23.02.2026		72364/2026 Confirm atribuirea numarului cadastral si introducerea imobilului in sistemul integrat de cadastru si carte funciara	

Scara 1: 1000

Nr. cadastral/topografic	Suprafata masurata (mp)	Adresa imobilului
	1 616	Intravilan, loc. Bucovat, jud. Timis
Cartea Funciara nr.		Unitatea Administrativ Teritoriala (UAT)
		BUCOVAT

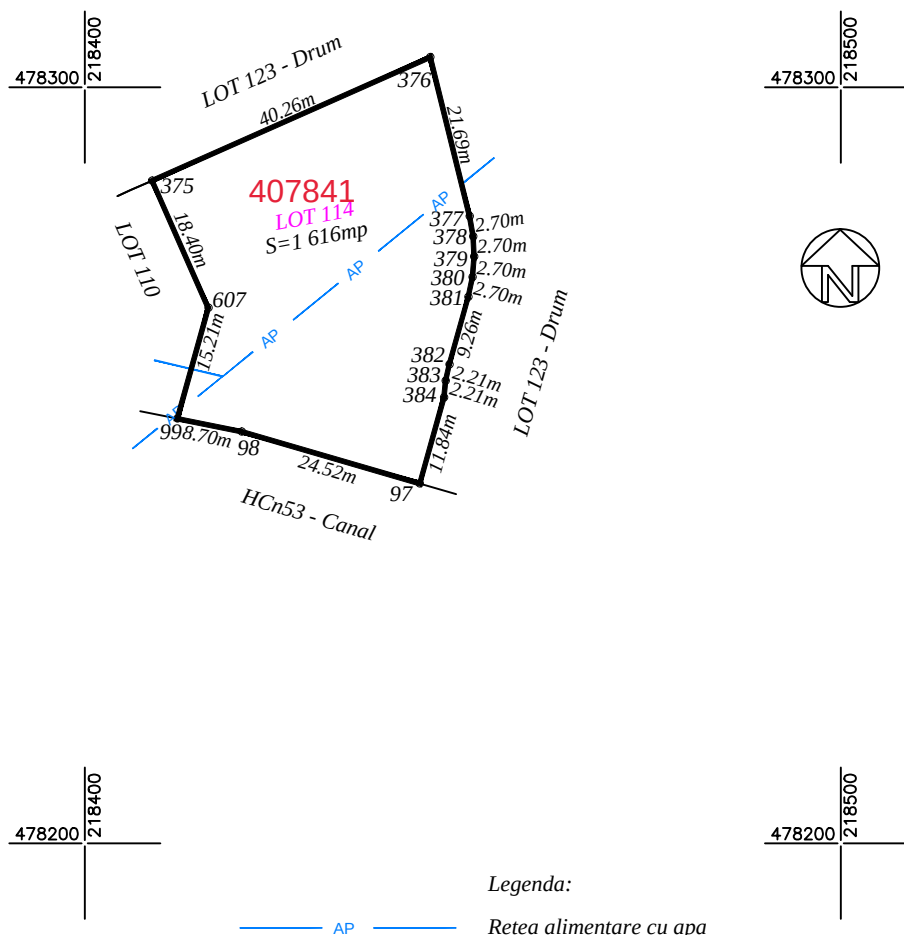

Legenda:

— AP — Retea alimentare cu apa

Nr. proiect: 269/2025

A. Date referitoare la teren

Nr. Parcela	Categorie de folosinta	Suprafata (mp)	Mentiuni
1	Pasune	1 616	Teren intravilan, zone verzi
Total	-	1 616	-

B. Date referitoare la constructii

Cod. constr.	Destinatia	Suprafata construita la sol (mp)	Mentiuni
-	-	-	-
Total	-	-	-

Suprafata totala masurata a imobilului = 1 616mp
Suprafata din act = 1 616mp

Executant, Ing. SUTEU MARIA
Certificat de autorizare
Seria RO-B-F, Nr. 1566
Categorie D

S.C. MS - CAD S.R.L.
Certificat de autorizare
Seria RO-B-J, Nr. 2920
Clasa II

Inspector
Semnatura






Semnatura

Confirm executarea masuratorilor la teren, corectitudinea intocmirii
documentatiei cadastrale si corespondenta acesteia cu realitatea din teren

Data: 23.02.2026

72364/2026


Confirm atribuirea numarului cadastral si introducerea imobilului in
sistemul integrat de cadastru si carte funciara

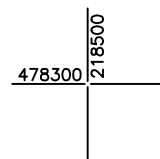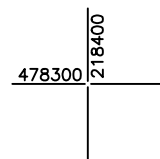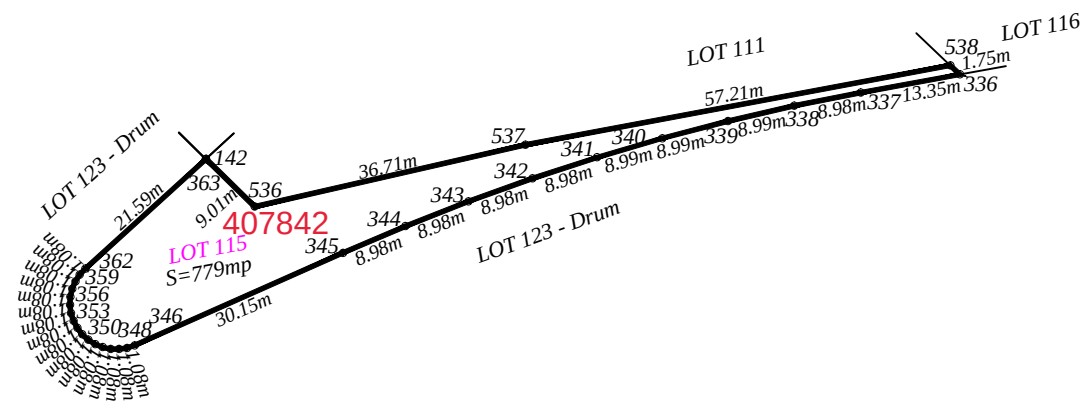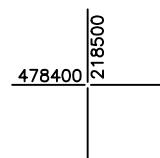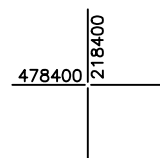

Nr. proiect: 269/2025

A. Date referitoare la teren			
Nr. Parcela	Categorie de folosinta	Suprafata (mp)	Mentiuni
1	Pasune	779	Teren intravilan, zone verzi
Total	-	779	-
B. Date referitoare la constructii			
Cod. constr.	Destinatia	Suprafata construita la sol (mp)	Mentiuni
-	-	-	-
Total	-	-	-
Suprafata totala masurata a imobilului = 779mp Suprafata din act = 779mp			
Executant, Ing. SUTEU MARIA Certificat de autorizare Seria RO-B-F, Nr. 1566 Categoria D		S.C. MS - CAD S.R.L. Certificat de autorizare Seria RO-B-J, Nr. 2920 Clasa II	Inspector Semnatura
Semnatura Confirm executarea masuratorilor la teren, corectitudinea intocmirii documentatiei cadastrale si corespondenta acestora cu realitatea din teren Data: 23.02.2026		72364/2026 Confirm atribuirea numarului cadastral si introducerea imobilului in sistemul integrat de cadastru si carte funciara	


Nr. cadastral/topografic	Suprafata masurata (mp)	Adresa imobilului
	1 635	Intravilan, loc. Bucovat, jud. Timis
Cartea Funciara nr.		Unitatea Administrativ Teritoriala (UAT)
		BUCOVAT

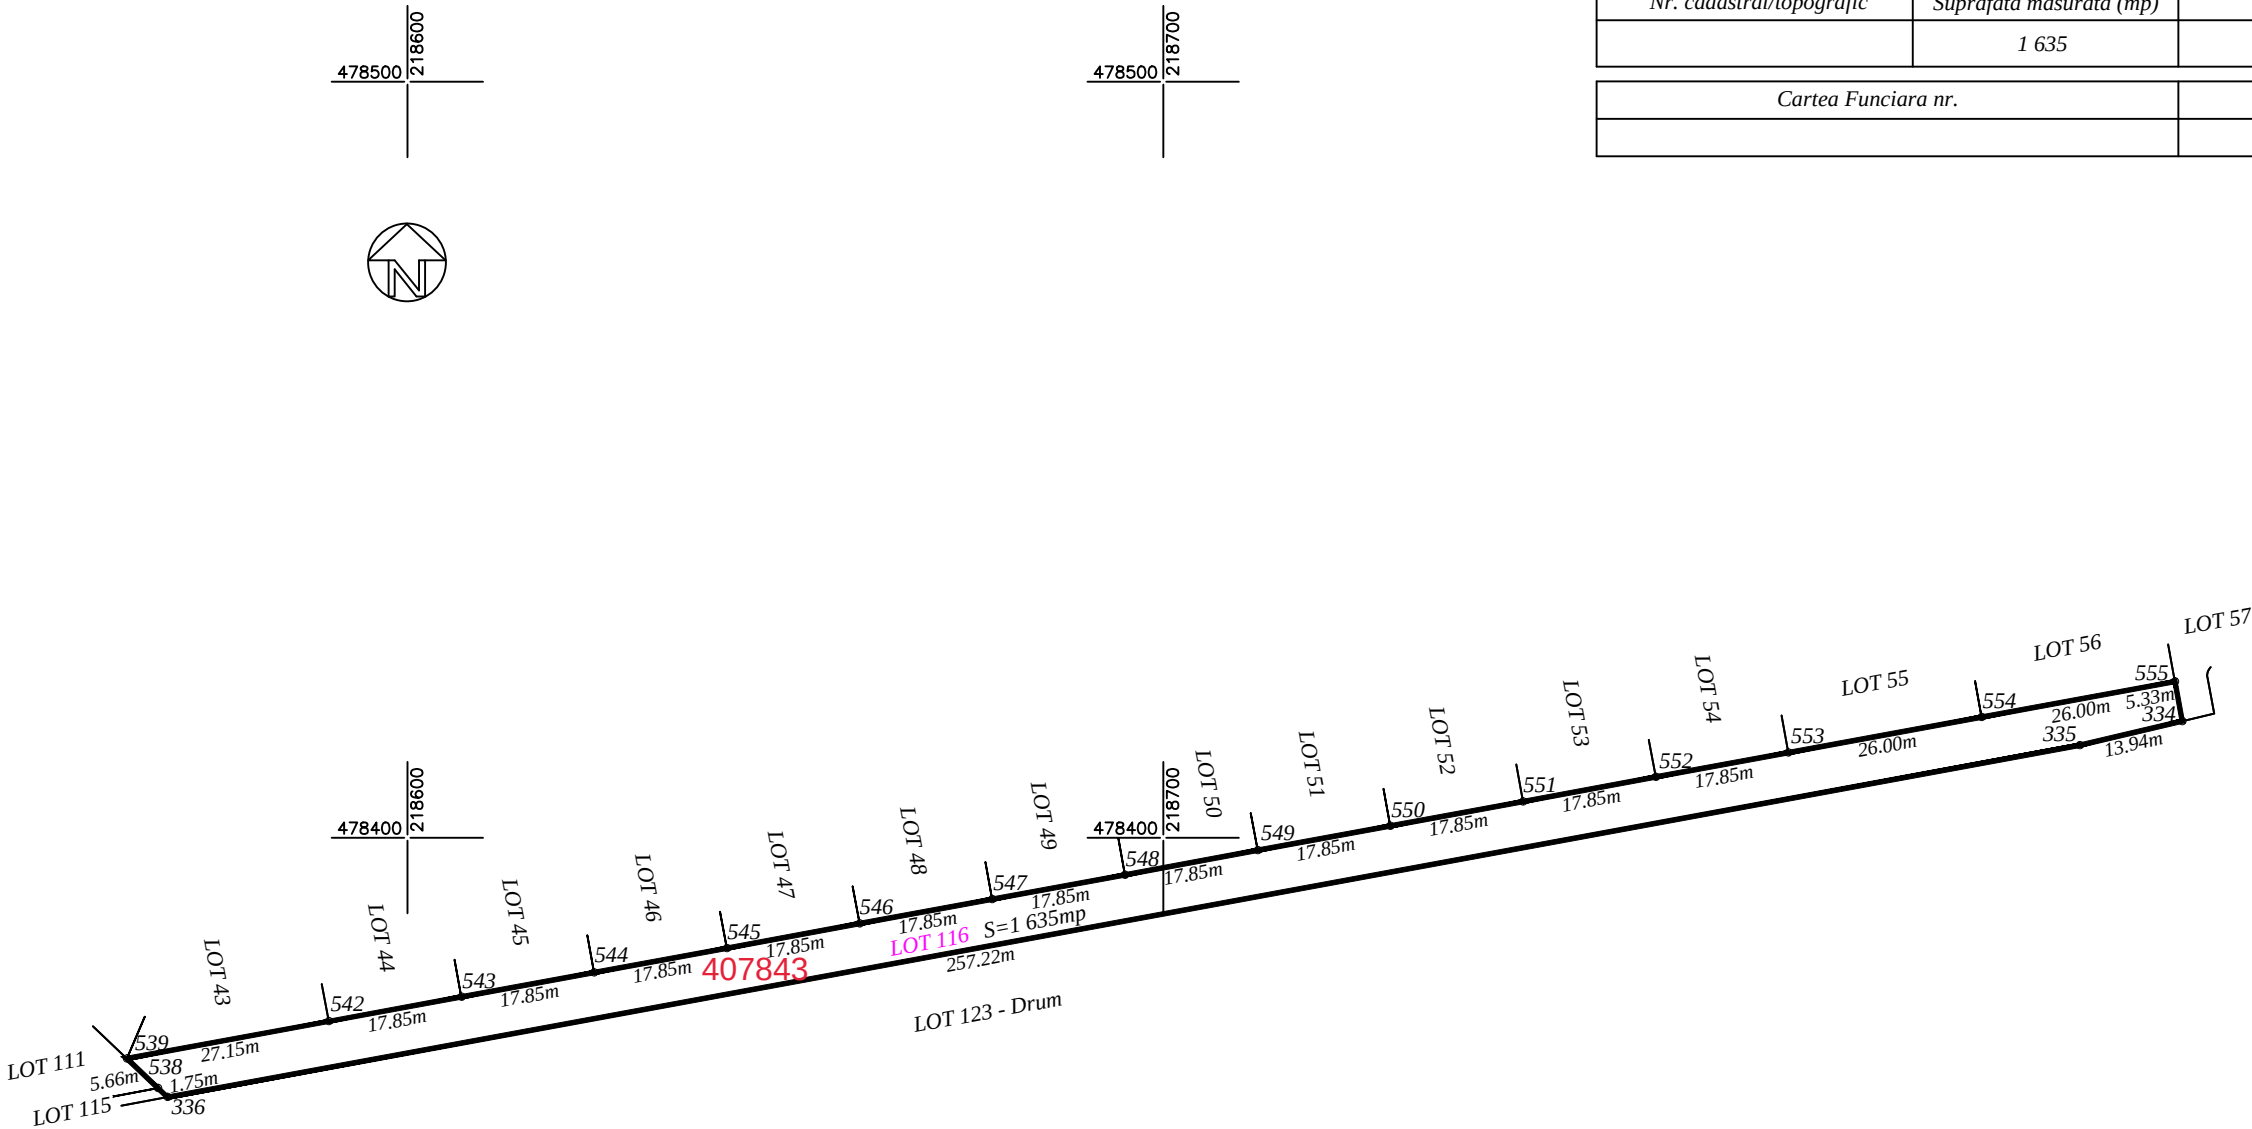

Nr. proiect: 269/2025

A. Date referitoare la teren			
Nr. Parcela	Categorie de folosinta	Suprafata (mp)	Mentiuni
1	Pasune	1 635	Teren intravilan, zone verzi
Total	-	1 635	-
B. Date referitoare la constructii			
Cod. constr.	Destinatia	Suprafata construita la sol (mp)	Mentiuni
-	-	-	-
Total	-	-	-
Suprafata totala masurata a imobilului = 1 635mp Suprafata din act = 1 635mp			
Executant, Ing. SUTEU MARIA Certificat de autorizare Seria RO-B-F, Nr. 1566 Categoria D		S.C. MS - CAD S.R.L. Certificat de autorizare Seria RO-B-J, Nr. 2920 Clasa II	Inspector Semnatura
Semnatura Confirm executarea masuratorilor la teren, corectitudinea intocmirii documentatiei cadastrale si corespondenta acesteia cu realitatea din teren Data: 23.02.2026		72364/2026 Confirm atribuirea numarului cadastral si introducerea imobilului in sistemul integrat de cadastru si carte funciara	

Nr. cadastral/topografic	Suprafata masurata (mp)	Adresa imobilului
	6 952	Intravilan, loc. Bucovat, jud. Timis
Cartea Funciara nr.		Unitatea Administrativ Teritoriala (UAT)
		BUCOVAT



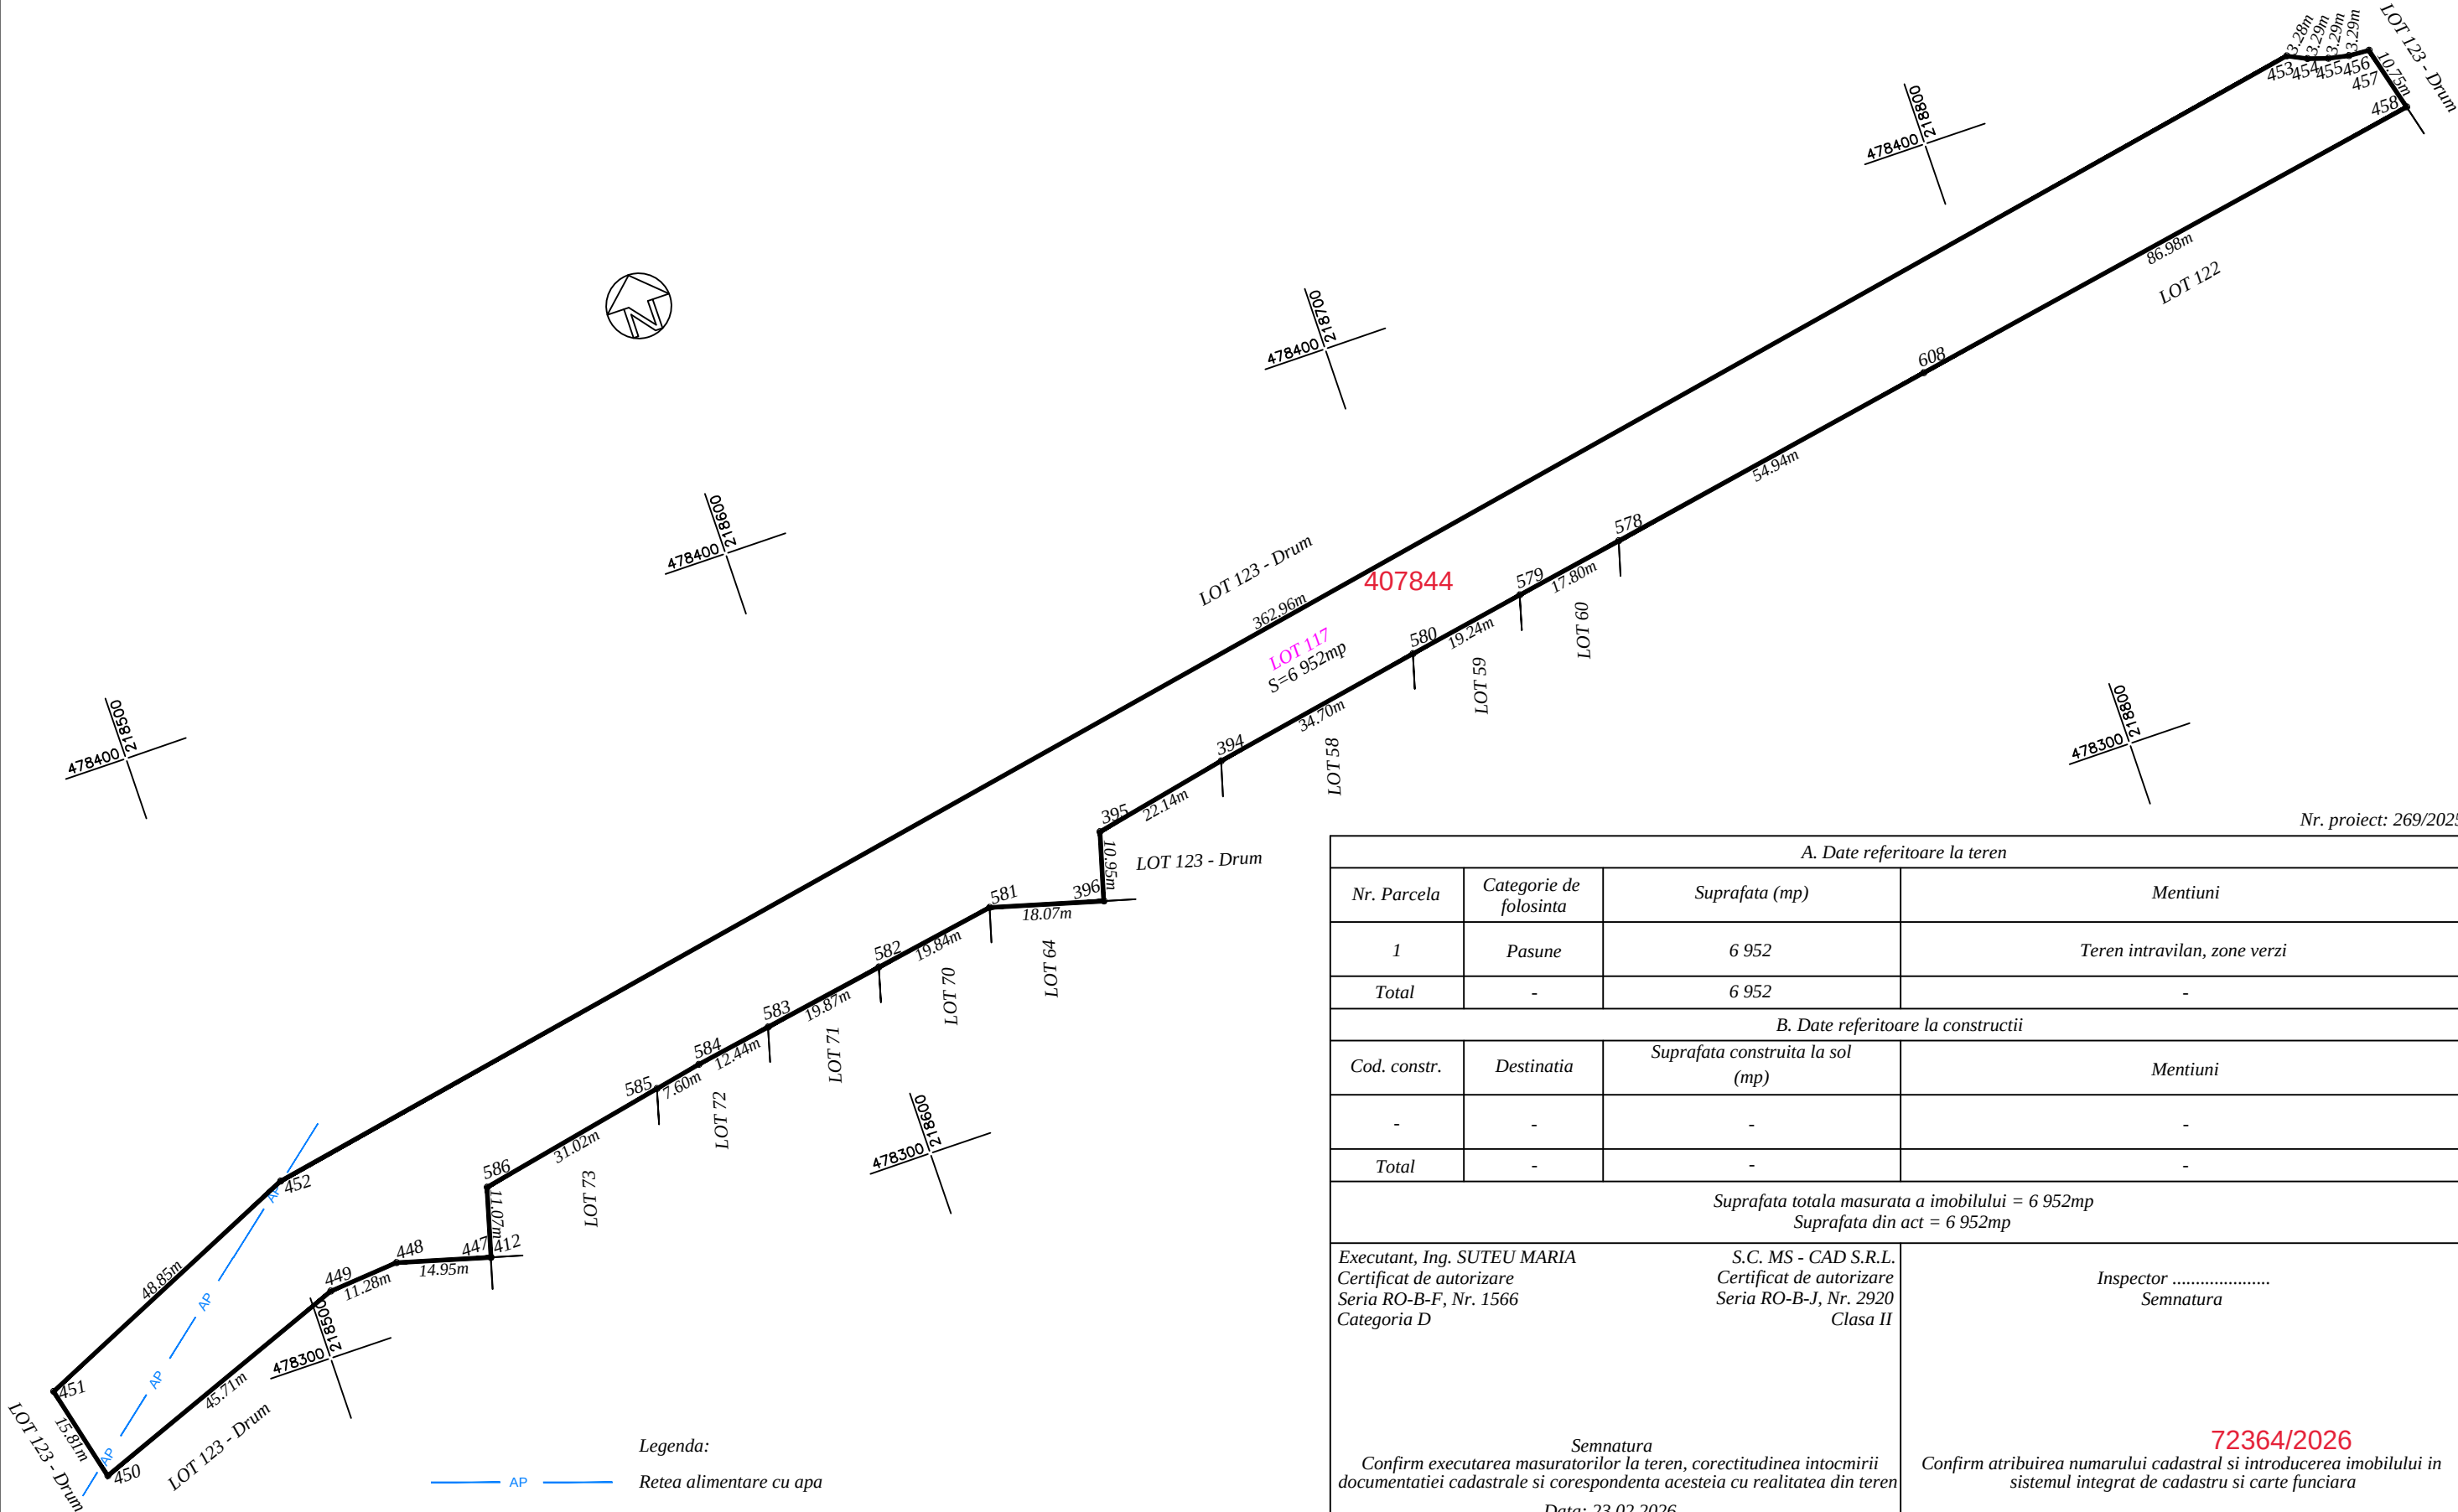


Nr. proiect: 269/2025

A. Date referitoare la teren			
Nr. Parcela	Categorie de folosinta	Suprafata (mp)	Mentiuni
1	Pasune	6 952	Teren intravilan, zone verzi
Total	-	6 952	-
B. Date referitoare la constructii			
Cod. constr.	Destinatia	Suprafata construita la sol (mp)	Mentiuni
-	-	-	-
Total	-	-	-
Suprafata totala masurata a imobilului = 6 952mp Suprafata din act = 6 952mp			
Executant, Ing. SUTEU MARIA Certificat de autorizare Seria RO-B-F, Nr. 1566 Categoria D		S.C. MS - CAD S.R.L. Certificat de autorizare Seria RO-B-J, Nr. 2920 Clasa II	Inspector Semnatura
Semnatura Confirm executarea masuratorilor la teren, corectitudinea intocmirii documentatiei cadastrale si corespondenta acesteia cu realitatea din teren		72364/2026 Confirm atribuirea numarului cadastral si introducerea imobilului in sistemul integrat de cadastru si carte funciara	
Data: 23.02.2026			

Scara 1: 1000

Nr. cadastral/topografic	Suprafata masurata (mp)	Adresa imobilului
	507	Intravilan, loc. Bucovat, jud. Timis
Cartea Funciara nr.		Unitatea Administrativ Teritoriala (UAT)
		BUCOVAT

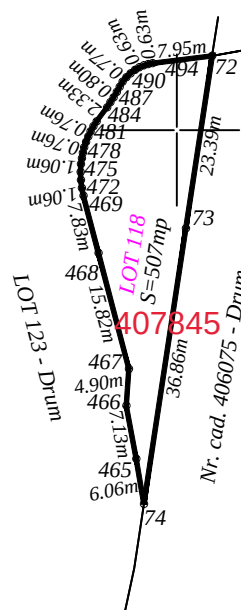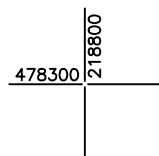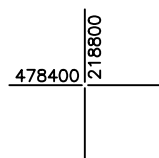

Nr. proiect: 269/2025

A. Date referitoare la teren

Nr. Parcela	Categorie de folosinta	Suprafata (mp)	Mentiuni
1	Pasune	507	Teren intravilan, zone verzi
Total	-	507	-

B. Date referitoare la constructii

Cod. constr.	Destinatia	Suprafata construita la sol (mp)	Mentiuni
-	-	-	-
Total	-	-	-

Suprafata totala masurata a imobilului = 507mp
Suprafata din act = 507mp

Executant, Ing. SUTEU MARIA
Certificat de autorizare
Seria RO-B-F, Nr. 1566
Categorie D

S.C. MS - CAD S.R.L.
Certificat de autorizare
Seria RO-B-J, Nr. 2920
Clasa II

Inspector
Semnatura

Semnatura

Confirm executarea masuratorilor la teren, corectitudinea intocmirii
documentatiei cadastrale si corespondenta acestora cu realitatea din teren





Data: 23.02.2026

72364/2026

Confirm atribuirea numarului cadastral si introducerea imobilului in
sistemul integrat de cadastru si carte funciara

Scara 1: 1000

<i>Nr. cadastral/topografic</i>	<i>Suprafata masurata (mp)</i>	<i>Adresa imobilului</i>
	316	<i>Intravilan, loc. Bucovat, jud. Timis</i>
<i>Cartea Funciara nr.</i>		<i>Unitatea Administrativ Teritoriala (UAT)</i>
		<i>BUCOVAT</i>

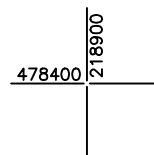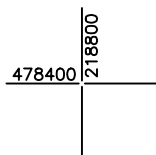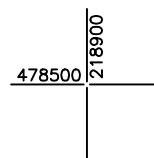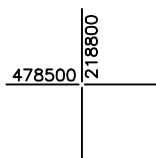

Nr. proiect: 269/2025

A. Date referitoare la teren

<i>Nr. Parcela</i>	<i>Categorie de folosinta</i>	<i>Suprafata (mp)</i>	<i>Mentiuni</i>
<i>1</i>	<i>Pasune</i>	<i>316</i>	<i>Teren intravilan, zone verzi</i>
<i>Total</i>	<i>-</i>	<i>316</i>	<i>-</i>

B. Date referitoare la constructii

<i>Cod. constr.</i>	<i>Destinatia</i>	<i>Suprafata construita la sol (mp)</i>	<i>Mentiuni</i>
-	-	-	-
<i>Total</i>	-	-	-

Suprafata totala masurata a imobilului = 316mp
Suprafata din act = 316mp

Executant, Ing. SUTEU MARIA
Certificat de autorizare
Seria RO-B-F, Nr. 1566
Categorie D

S.C. MS - CAD S.R.L.
Certificat de autorizare
Seria RO-B-J, Nr. 2920
Clasa II

Inspector
Semnatura

Semnatura

Confirm executarea masuratorilor la teren, corectitudinea intocmirii
documentatiei cadastrale si corespondenta acesteia cu realitatea din teren


Data: 23.02.2026

72364/2026

Confirm atribuirea numarului cadastral si introducerea imobilului in
sistemul integrat de cadastru si carte funciara

72364/2026

Nr. cadastral/topografic	Suprafata masurata (mp)	Adresa imobilului
	4 813	Intravilan, loc. Bucovat, jud. Timis
Cartea Funciara nr.		Unitatea Administrativ Teritoriala (UAT)
		BUCOVAT





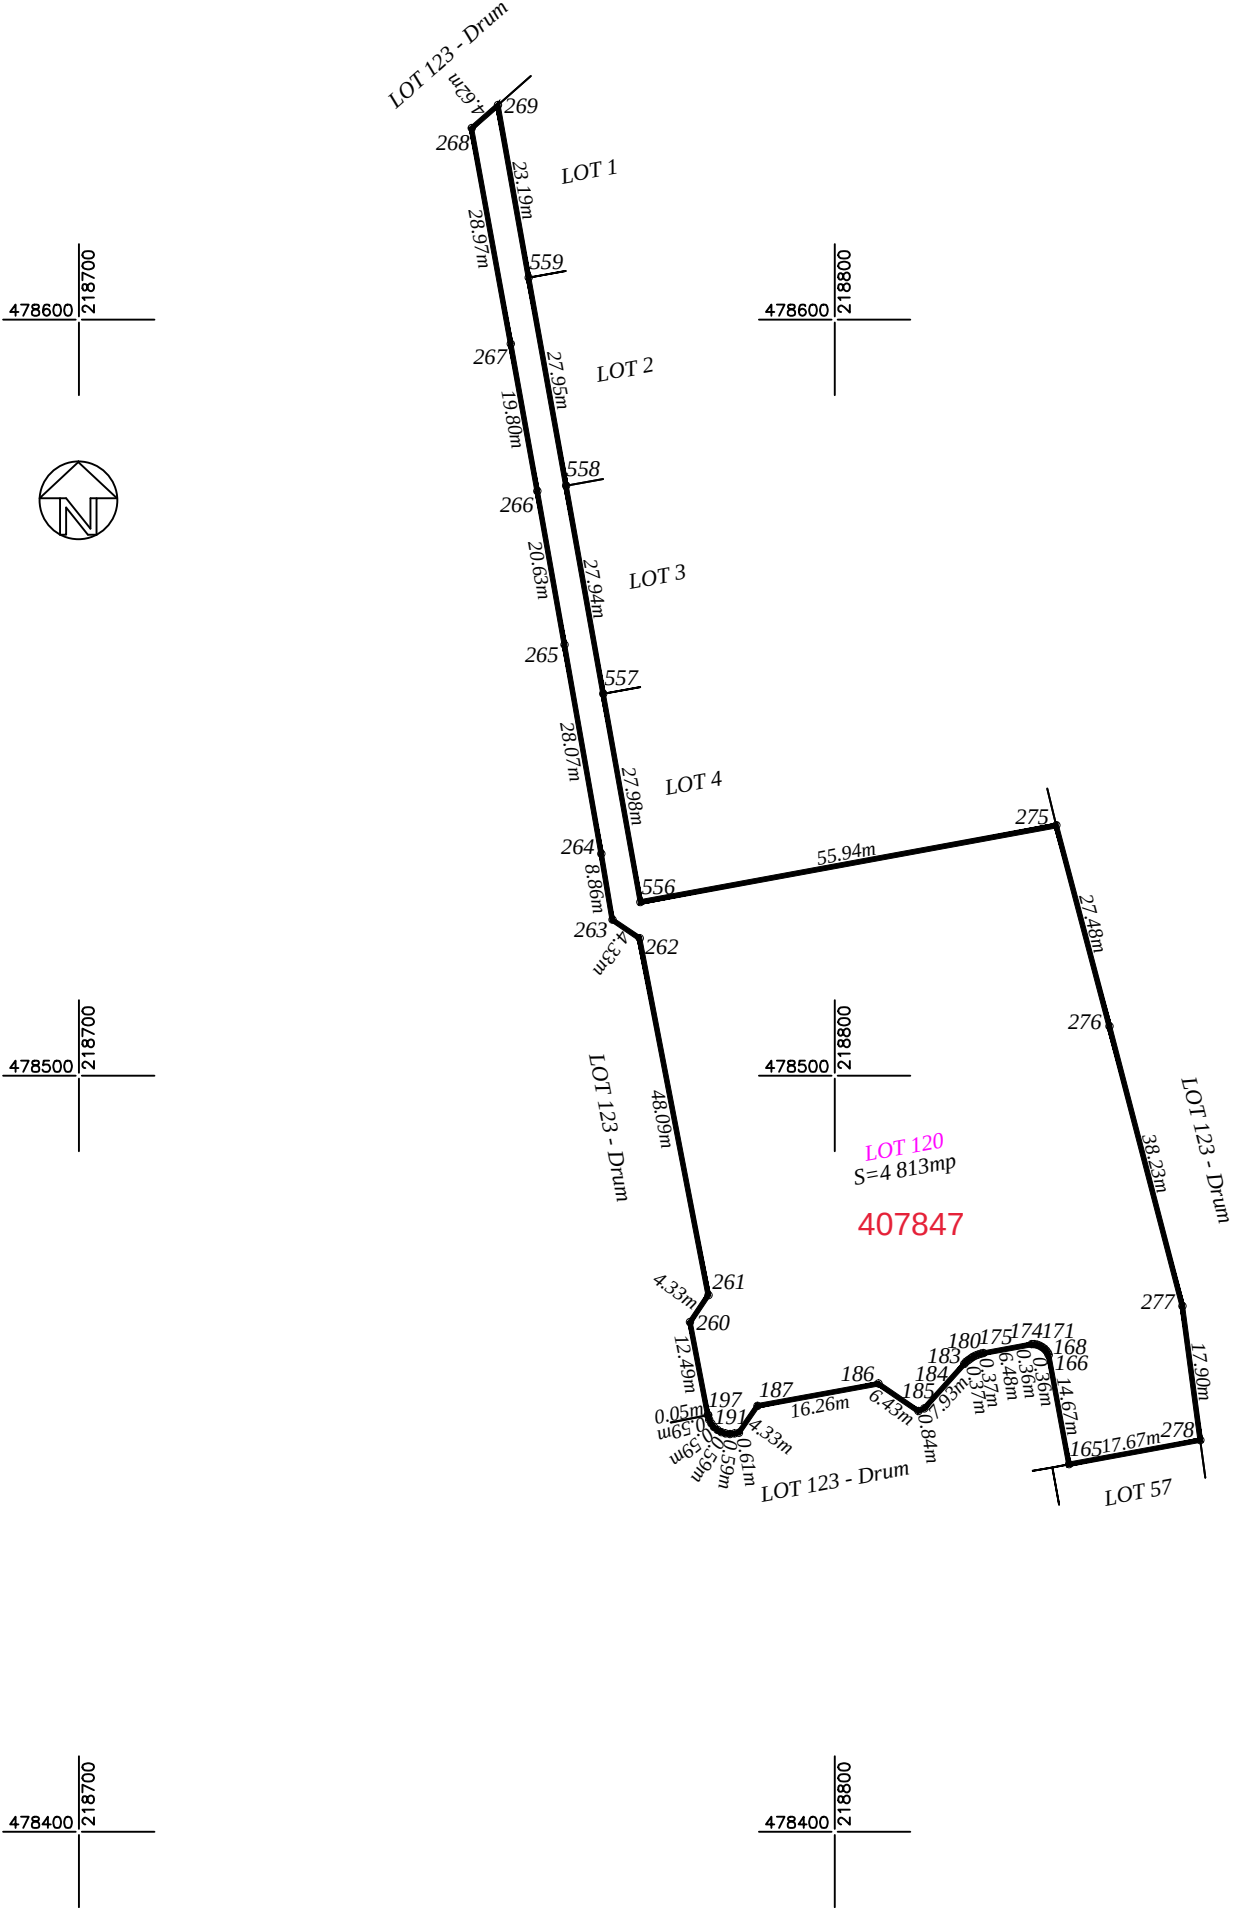


Nr. proiect: 269/2025

A. Date referitoare la teren			
Nr. Parcela	Categorie de folosinta	Suprafata (mp)	Mentiuni
1	Pasune	4 813	Teren intravilan, zone verzi
Total	-	4 813	-
B. Date referitoare la constructii			
Cod. constr.	Destinatia	Suprafata construita la sol (mp)	Mentiuni
-	-	-	-
Total	-	-	-
Suprafata totala masurata a imobilului = 4 813mp Suprafata din act = 4 813mp			
Executant, Ing. SUTEU MARIA Certificat de autorizare Seria RO-B-F, Nr. 1566 Categoria D		S.C. MS - CAD S.R.L. Certificat de autorizare Seria RO-B-J, Nr. 2920 Clasa II	Inspector Semnatura
Semnatura Confirm executarea masuratorilor la teren, corectitudinea intocmirii documentatiei cadastrale si corespondenta acesteia cu realitatea din teren Data: 23.02.2026		72364/2026 Confirm atribuirea numarului cadastral si introducerea imobilului in sistemul integrat de cadastru si carte funciara	

Scara 1: 1000

Nr. cadastral/topografic	Suprafata masurata (mp)	Adresa imobilului
	484	Intravilan, loc. Bucovat, jud. Timis
Cartea Funciara nr.		Unitatea Administrativ Teritoriala (UAT)
		BUCOVAT

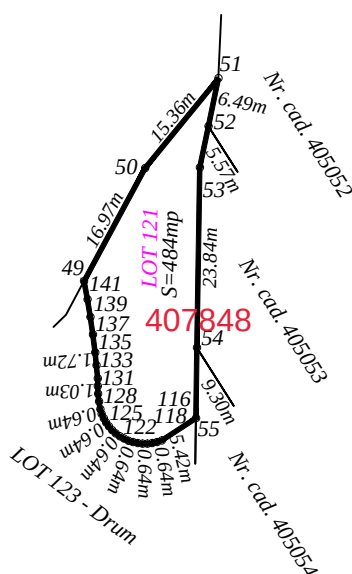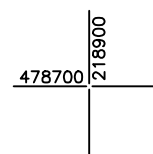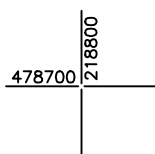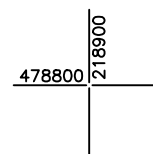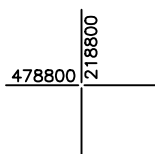

Nr. proiect: 269/2025

A. Date referitoare la teren

Nr. Parcela	Categorie de folosinta	Suprafata (mp)	Mentiuni
1	Pasune	484	Teren intravilan, zone verzi
Total	-	484	-

B. Date referitoare la constructii

Cod. constr.	Destinatia	Suprafata construita la sol (mp)	Mentiuni
-	-	-	-
Total	-	-	-

Suprafata totala masurata a imobilului = 484mp
Suprafata din act = 484mp

Executant, Ing. SUTEU MARIA
Certificat de autorizare
Seria RO-B-F, Nr. 1566
Categorie D

S.C. MS - CAD S.R.L.
Certificat de autorizare
Seria RO-B-J, Nr. 2920
Clasa II

Inspector
Semnatura

Semnatura

Confirm executarea masuratorilor la teren, corectitudinea intocmirii
documentatiei cadastrale si corespondenta acestuia cu realitatea din teren

Data: 23.02.2026

72364/2026

Confirm atribuirea numarului cadastral si introducerea imobilului in
sistemul integrat de cadastru si carte funciara



Nr. cadastral/topografic	Suprafata masurata (mp)	Adresa imobilului
	29 094	Intravilan, loc. Bucovat, jud. Timis
Cartea Funciara nr.		Unitatea Administrativ Teritoriala (UAT)
		BUCOVAT

Nr. proiect: 269/2025

A. Date referitoare la teren			
Nr. Parcela	Categorie de folosinta	Suprafata (mp)	Mentiuni
1	Neproductiv	29 094	Teren intravilan, zone agrement cu servicii
Total	-	29 094	-
B. Date referitoare la constructii			
Cod. constr.	Destinatia	Suprafata construita la sol (mp)	Mentiuni
-	-	-	-
Total	-	-	-
Suprafata totala masurata a imobilului = 29 094mp Suprafata din act = 29 094mp			
Executant, Ing. SUTEU MARIA Certificat de autorizare Seria RO-B-F, Nr. 1566 Categoria D		S.C. MS - CAD S.R.L. Certificat de autorizare Seria RO-B-J, Nr. 2920 Clasa II	Inspector Semnatura
Semnatura Confirm executarea masuratorilor la teren, corectitudinea intocmirii documentatiei cadastrale si corespondenta acesteia cu realitatea din teren		Confirm atribuirea numarului cadastral si introducerea imobilului in sistemul integrat de cadastru si carte funciara	
Data: 23.02.2026		72364/2026	

Scara 1: 1000

Nr. cadastral/topografie	Suprafata masurata (mp)	Adresa imobilului
	48 028	Intravilan, loc. Bucovat, jud. Timis
Cartea Funciara nr.	Unitatea Administrativ Teritoriala (UAT)	
	BUCOVAT	



Nr. proiect: 269/2025


A. Date referitoare la teren			
Nr. Parcela	Categorie de folosinta	Suprafata (mp)	Mentiiuni
1	Pasune	48 028	Teren intravilan, cai de circulatie
Total	-	48 028	-
B. Date referitoare la constructii			
Cod. constr.	Destinatia	Suprafata construita la sol (mp)	Mentiiuni
-	-	-	-
Total	-	-	-
Suprafata totala masurata a imobilului = 48 028mp Suprafata din act = 48 028mp			
Executant, Ing. SUTEU MARIA Certificat de autorizare Seria RO-B-F, Nr. 1566 Categorie D	S.C. MS - CAD S.R.L. Certificat de autorizare Seria RO-B-I, Nr. 2920 Clasa II	Inspector Semnatura	
Semnatura Confirm executarea masurarilor la teren, corectitudinea intocmirii documentatiei cadastrale si corespondenta acesteia cu realitatea din teren Data: 23.02.2026		72364/2026 Confirm atribuirea numerului cadastral si introducerea imobilului in sistemul integrat de cadastru si carte funciara	

Legenda:

AP Retea alimentare cu apa

Scara 1: 1000

Nr. cadastral/topografic	Suprafata masurata (mp)	Adresa imobilului
	769	Intravilan, loc. Bucovat, jud. Timis
Cartea Funciara nr.		Unitatea Administrativ Teritoriala (UAT)
		BUCOVAT

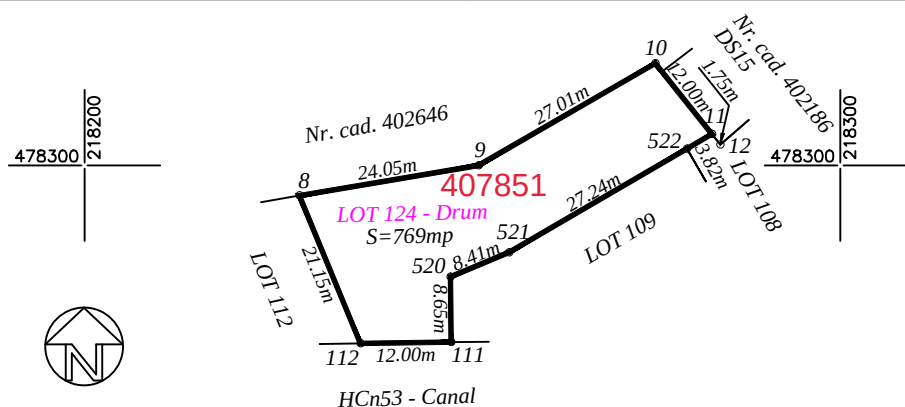

Nr. proiect: 269/2025

A. Date referitoare la teren

Nr. Parcela	Categorie de folosinta	Suprafata (mp)	Mentiuni
1	Pasune	769	Teren intravilan, cai de circulatie
Total	-	769	-

B. Date referitoare la constructii

Cod. constr.	Destinatia	Suprafata construita la sol (mp)	Mentiuni
-	-	-	-
Total	-	-	-

Suprafata totala masurata a imobilului = 769mp
Suprafata din act = 769mp

Executant, Ing. SUTEU MARIA
Certificat de autorizare
Seria RO-B-F, Nr. 1566
Categorie D

S.C. MS - CAD S.R.L.
Certificat de autorizare
Seria RO-B-J, Nr. 2920
Clasa II

Inspector
Semnatura

Semnatura

Confirm executarea masuratorilor la teren, corectitudinea intocmirii
documentatiei cadastrale si corespondenta acesteia cu realitatea din teren

Data: 23.02.2026

72364/2026

Confirm atribuirea numarului cadastral si introducerea imobilului in
sistemul integrat de cadastru si carte funciara