

Extindere rețelei de canalizare menajera

din PVC-KG 250mm, L=480m


Extindere rețelei de apa potabila

str.DJ595D, cu diametrul 110x6,6mm,

L=900m

OCUINTE SI FUNCTIUNI COMPLEMENTARE


si C.F. nr. 403810 - Bucovat, nr. top. A47/8/6 si A47/8/7, S = 1,47 ha

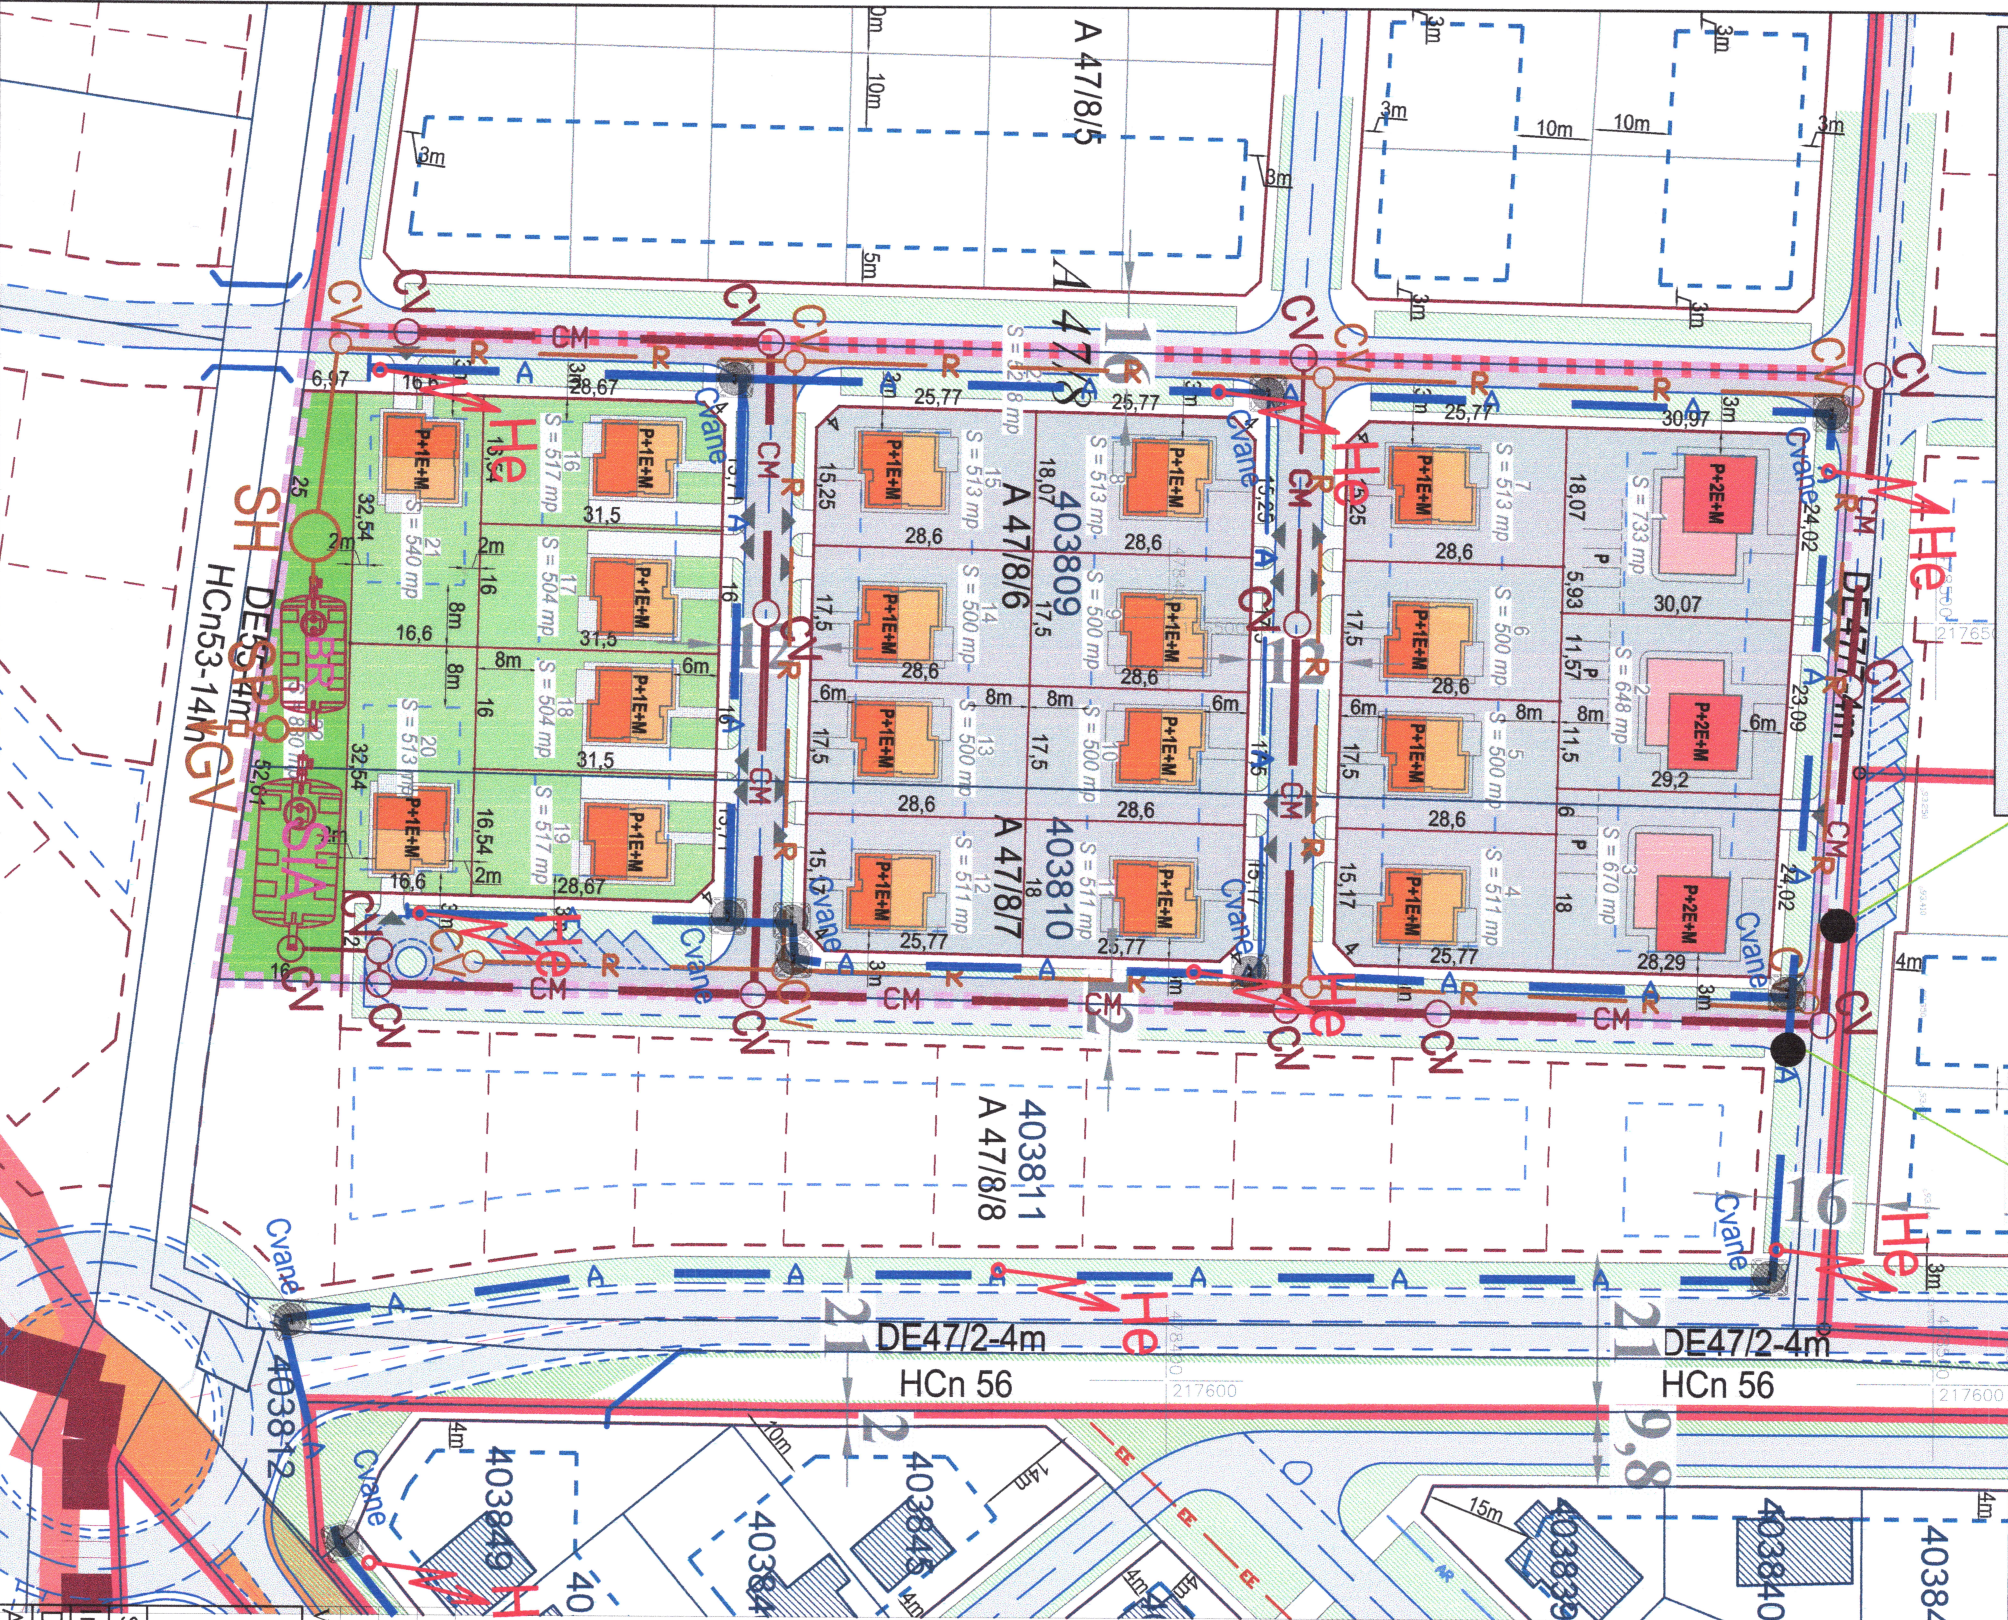

LEGENDA

- Conducta apa, PE-HD, De110mm,L=900m, proiectata
- Conducta canalizare menajera, PVC-KG, Ø250mm, L=480m
- Conducta apa existenta
- Conducta canalizare pluviala proiectata
- Rigola pluviala, proiectat
- Separator de hidrocarburi, Q=160 l/s., proiectat
- Bazin de retentie, V=230mc, proiectat
- Camin de vizitare, (20buc.), proiectat
- Hidrant suprataran, Dn=80mm, (8buc.), proiectat
- Camin vane (3buc.), proiectat
- Gura de varsare
- Sistem Individual Adecvat,
- BEV-V=100mc, (1buc), proiectat
- Statie de pompare ape pluviale

S.C. "RAMSI-PROINSTAL" S.R.L. TIMISOARA str. Locului, nr. 2, tel. 0768612820				Beneficiar: COS ADRIANA LOREDANA, NOVAC AURELIAN REMU, ROZSA SIMONA BIANCA, Amplasament: BUCOVAT, comuna Bucovat, jud. Timis, teren arabii intravilan, C.F. nr. 403809, 403810, nr. top. A47/8/6, A47/8/7, S = 1,47 ha		Nr. pr: 09172 /2024
SPECIFICATIE	NUME	SEMNAȚURA	Scara:	Denumire proiect: P.U.Z. - ZONA LOCUINTE SI FUNCTIUNI COMPLEMENTARE		Faza: Puz
Intocmit:	ing. Rafael Ciocani			REGLEMENTARI EDITARE		Pl. nr
Desenat:	ing. Rafael Ciocani			APA POTABILA SI CANALIZARE		01-Ed
Aprobat:	ing. Simona Ciocani		Data: 02.2024			

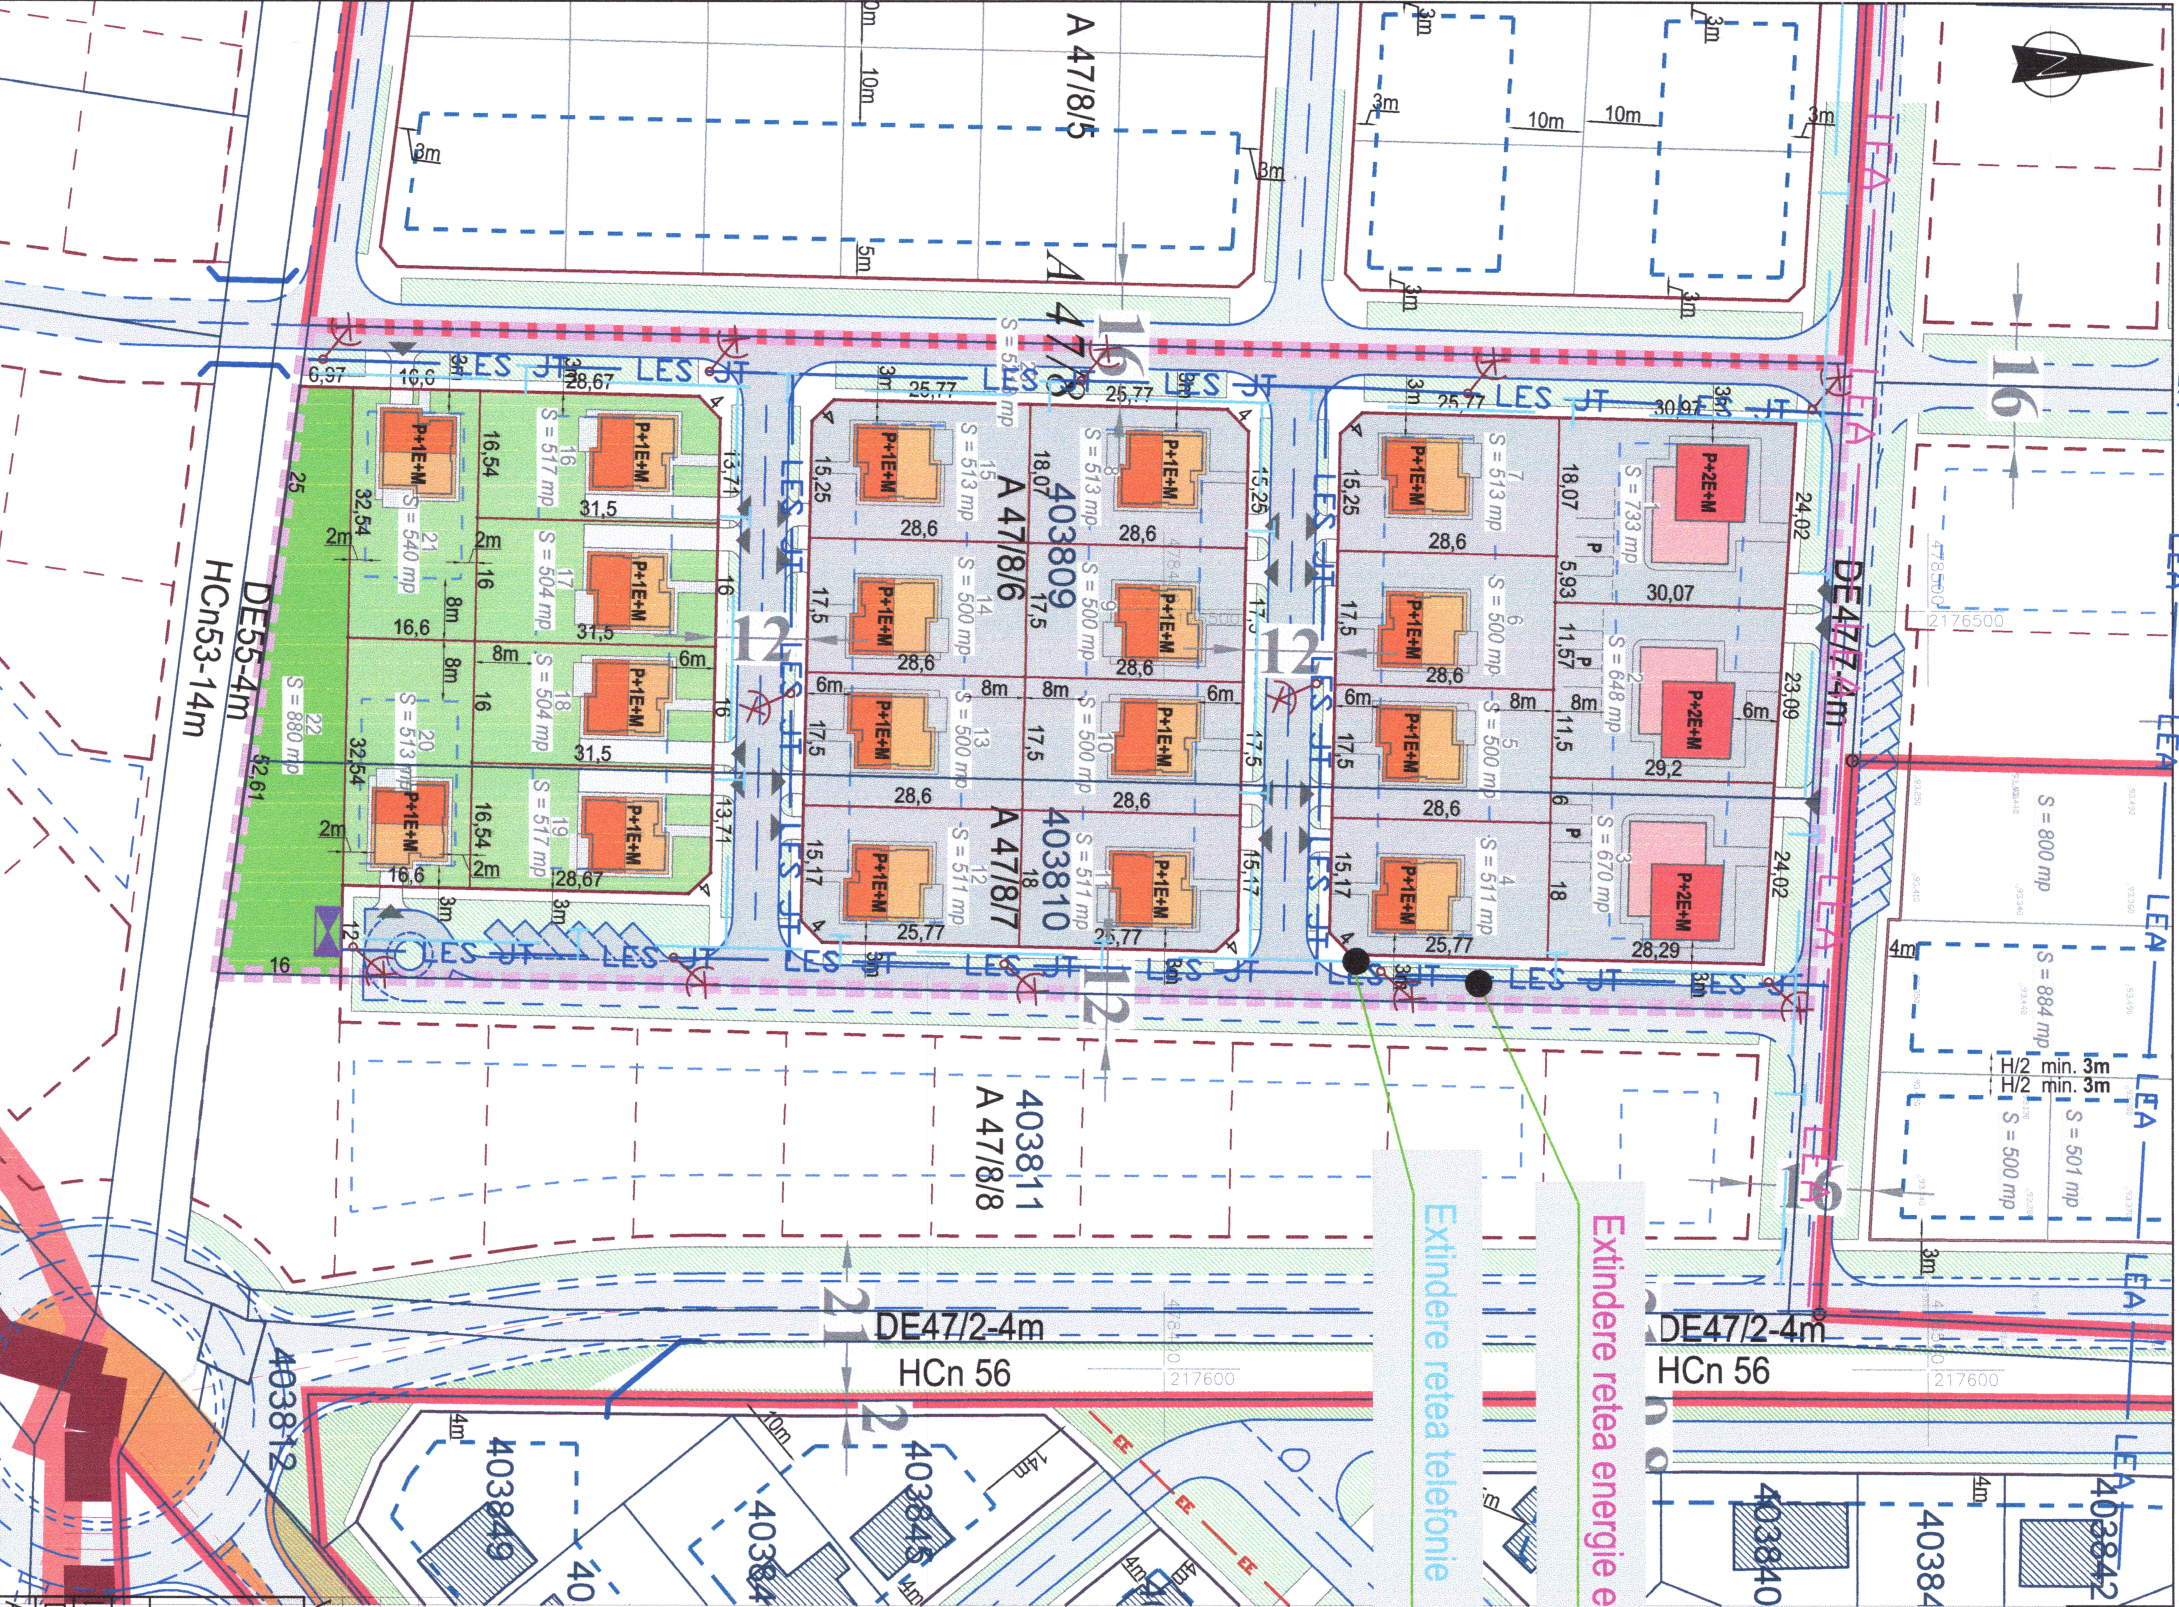

P.U.Z. - ZONA LOCUINTE SI FUNCTIUNI COMPLEMENTARE
C.F. nr. 403809 - Bucovat si C.F. nr. 403810 - Bucovat, nr. top. A47/8/6 si A47/8/7, S = 1,47 ha

Legenda simboluri electrice utilizate:

- LEA — Linie electrica aeriana joasa tensiune, existenta
- LES-JT — Linie electrica subterana joasa tensiune, propusa
- T — retea telefonie propusa
- Finida de distributie energie electrica, propusa
- Stalp metalic (h 8m) cu corp de iluminat, propus

Verificator / Expert Titlu / Nume		Scara	Cerinta		Referat / Expertiza nr. / Data	
S.C. "RAMSI-PROINSTAL" S.R.L.			Beneficiar:		COS ADRIANA LOREDANA,	
TIMISOARA			Amplasament:		BUCOVAT, comuna Bucovat, jud. Timis, teren arabii intravilan,	
str. Locului, nr. 2, tel. 076612820 S.R.L.			C.F. nr. 403809, 403810, nr. top. A47/8/6, A47/8/7, S = 1,47 ha			
SPECIFICATIE		NUME	Scara	Denumire proiect:		Faza:
Intocmit:		ing. Petrica Florin		P.U.Z. - ZONA LOCUINTE SI FUNCTIUNI COMPLEMENTARE		PUZ
Desenat:		ing. Petrica Florin		REGLEMENTARI EDILITARE		Pl. nr.
Aprobat:		ing. Rafael Ciocani		ELECTRICE SI TELEFONIE		02-Ed