

MUNICIPIUL BUCUREȘTI
CONSILIUL LOCAL AL SECTORULUI 5

HOTĂRÂRE

privind aprobarea protocolului de predare-primire a amplasamentului în suprafață totală de 900 m² către Ministerul Dezvoltării Regionale și Administrației Publice, prin Compania Națională de Investiții CNI S.A., în vederea executării obiectivului de investiții Proiect pilot – *Sală de educație fizică școlară* în cadrul Școlii Gimnaziale Nr. 135, Calea Ferentari, nr. 72, Sector 5

Consiliul Local al Sectorului 5 al Municipiului București, ales în condițiile stabilite de Legea nr. 115/2015 pentru alegerea autorităților administrației publice locale, pentru modificarea Legii administrației publice locale nr. 215/2001, precum și pentru modificarea și completarea Legii nr. 393/2004 privind Statutul aleșilor locali, întrunit în ședință extraordinară, astăzi, 10.04.2018;

Având în vedere:

- Raportul Direcției Generale Educație și Carieră, înregistrat sub nr. 33613/04.04.2018;
- Expunerea de motive a Primarului Sectorului 5, înregistrată sub nr. 33614/04.04.2018;
- HCLS 5 nr. 196/27.11.2017;

În conformitate cu prevederile Ordonanței Guvernului nr. 16/19.08.2014 pentru modificarea și completarea Ordonanței Guvernului nr. 25/2001 privind înființarea Companiei Naționale de Investiții CNI S.A;

În temeiul Legii nr. 1/2011, cu modificările și completările ulterioare, și al H.C.M.B. nr. 151/2001, privind trecerea unităților de învățământ preuniversitar de stat în administrarea Consiliilor Locale ale Sectoarelor 1-6;

În conformitate cu prevederile art. 45, alin. 3 și art. 81 alin. 2, lit. j din Legea nr. 215/2001 privind administrația publică locală, republicată, cu modificările și completările ulterioare,

CONSILIUL LOCAL AL SECTORULUI 5 BUCUREȘTI
HOTĂRĂȘTE:

Art. 1 – Se aprobă protocolul de predare-primire a amplasamentului în suprafață totală de 900 m² către Ministerul Dezvoltării Regionale și Administrației Publice, prin Compania Națională de Investiții CNI S.A., în vederea executării obiectivului de investiții Proiect pilot – *Sală de educație fizică școlară* în cadrul Școlii Gimnaziale Nr. 135, Calea Ferentari, nr. 72, Sector 5, conform anexei, parte integrantă din prezenta hotărâre;

Art. 2 – Se mandatează Primarul Sectorului 5 să semneze Protocolul de predare-primire a amplasamentului menționat la art. 1.

Art. 3 – Primarul, Serviciul Evidență Acte Administrative – *Direcția de Asistență Tehnică și Juridică*, Direcția Generală Educație și Carieră – *Direcția de Învățământ, Tineret și Sport*, și Direcția Generală Economică - *Direcția Buget și Urmărire Execuție Bugetară* vor duce la îndeplinire prevederile prezentei hotărâri.

Contrasemnează,
p. Secretar Sector 5,
Elena Luminița Petrescu

Președinte de ședință,
Constantin Ion Melnic

Nr. 63 / 10 .04.2018



BENEFICIAR
CONSILIUL LOCAL SECTOR 5
Nr...../.....

Ministerul Dezvoltării Regionale
și Administrației Publice
Nr...../.....
prin
Compania Națională de Investiții – CNI S.A.
Nr...../.....

**PROTOCOL
ÎNCHEIAT ASTĂZI**

1. Beneficiarul, Consiliul Local Sector 5, cu sediul în Str. Fabrica de Chibrituri, nr. 9-11, sector 5, reprezentat prin Primar Daniel Florea, în calitate de predător, și
2. Ministerul Dezvoltării Regionale și Administrației Publice, cu sediul în municipiul București, str. Apolodor nr. 17, Latura Nord, sectorul 5, prin Compania Națională de Investiții „CNI” - S.A., cu sediul în municipiul București, Piața Națiunile Unite nr. 9, bloc 107, sectorul 5, în calitate de primitor,
în baza HCLS 5 nr. /, am procedat la predarea-primirea unui amplasament, în suprafață totală de 900 m², identificat potrivit Cărții funciare nr. 230810, nr. topografic 230810, în scopul executării obiectivului de investiții Proiect pilot – *Sală de educație fizică școlară*, după cum urmează:

Nr. crt.	Amplasamentul	Suprafața	Categoria de investiții
1	Școala Gimnazială nr. 135	900 m ²	Sală de educație fizică școlară

Prezentul Protocol a fost încheiat în două exemplare de valoare juridică egală, câte un exemplar pentru fiecare parte.

Am predat,
Beneficiar
Consiliul Local Sector 5
Primar,
DANIEL FLOREA

Direcția Generală Juridică
Florina Dragnea

Direcția Generală Economică
Maria Ramona Chivu


Direcția Generală Educație și Carieră
Raluca-Dana Militaru

Am primit,
Compania Națională de Investiții „CNI” S.A.

Director General
MANUELA IRINA PĂTRĂȘCOIU

Director Investiții
Eduard Adrian Cefălan


Contrasemnează,
p. Secretar Sector 5,
Elena Luminița Petrescu

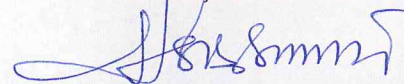

Președinte de ședință,
Constantin Ion Melnic



anexă MCL 55 nr. 63/10.04.2018

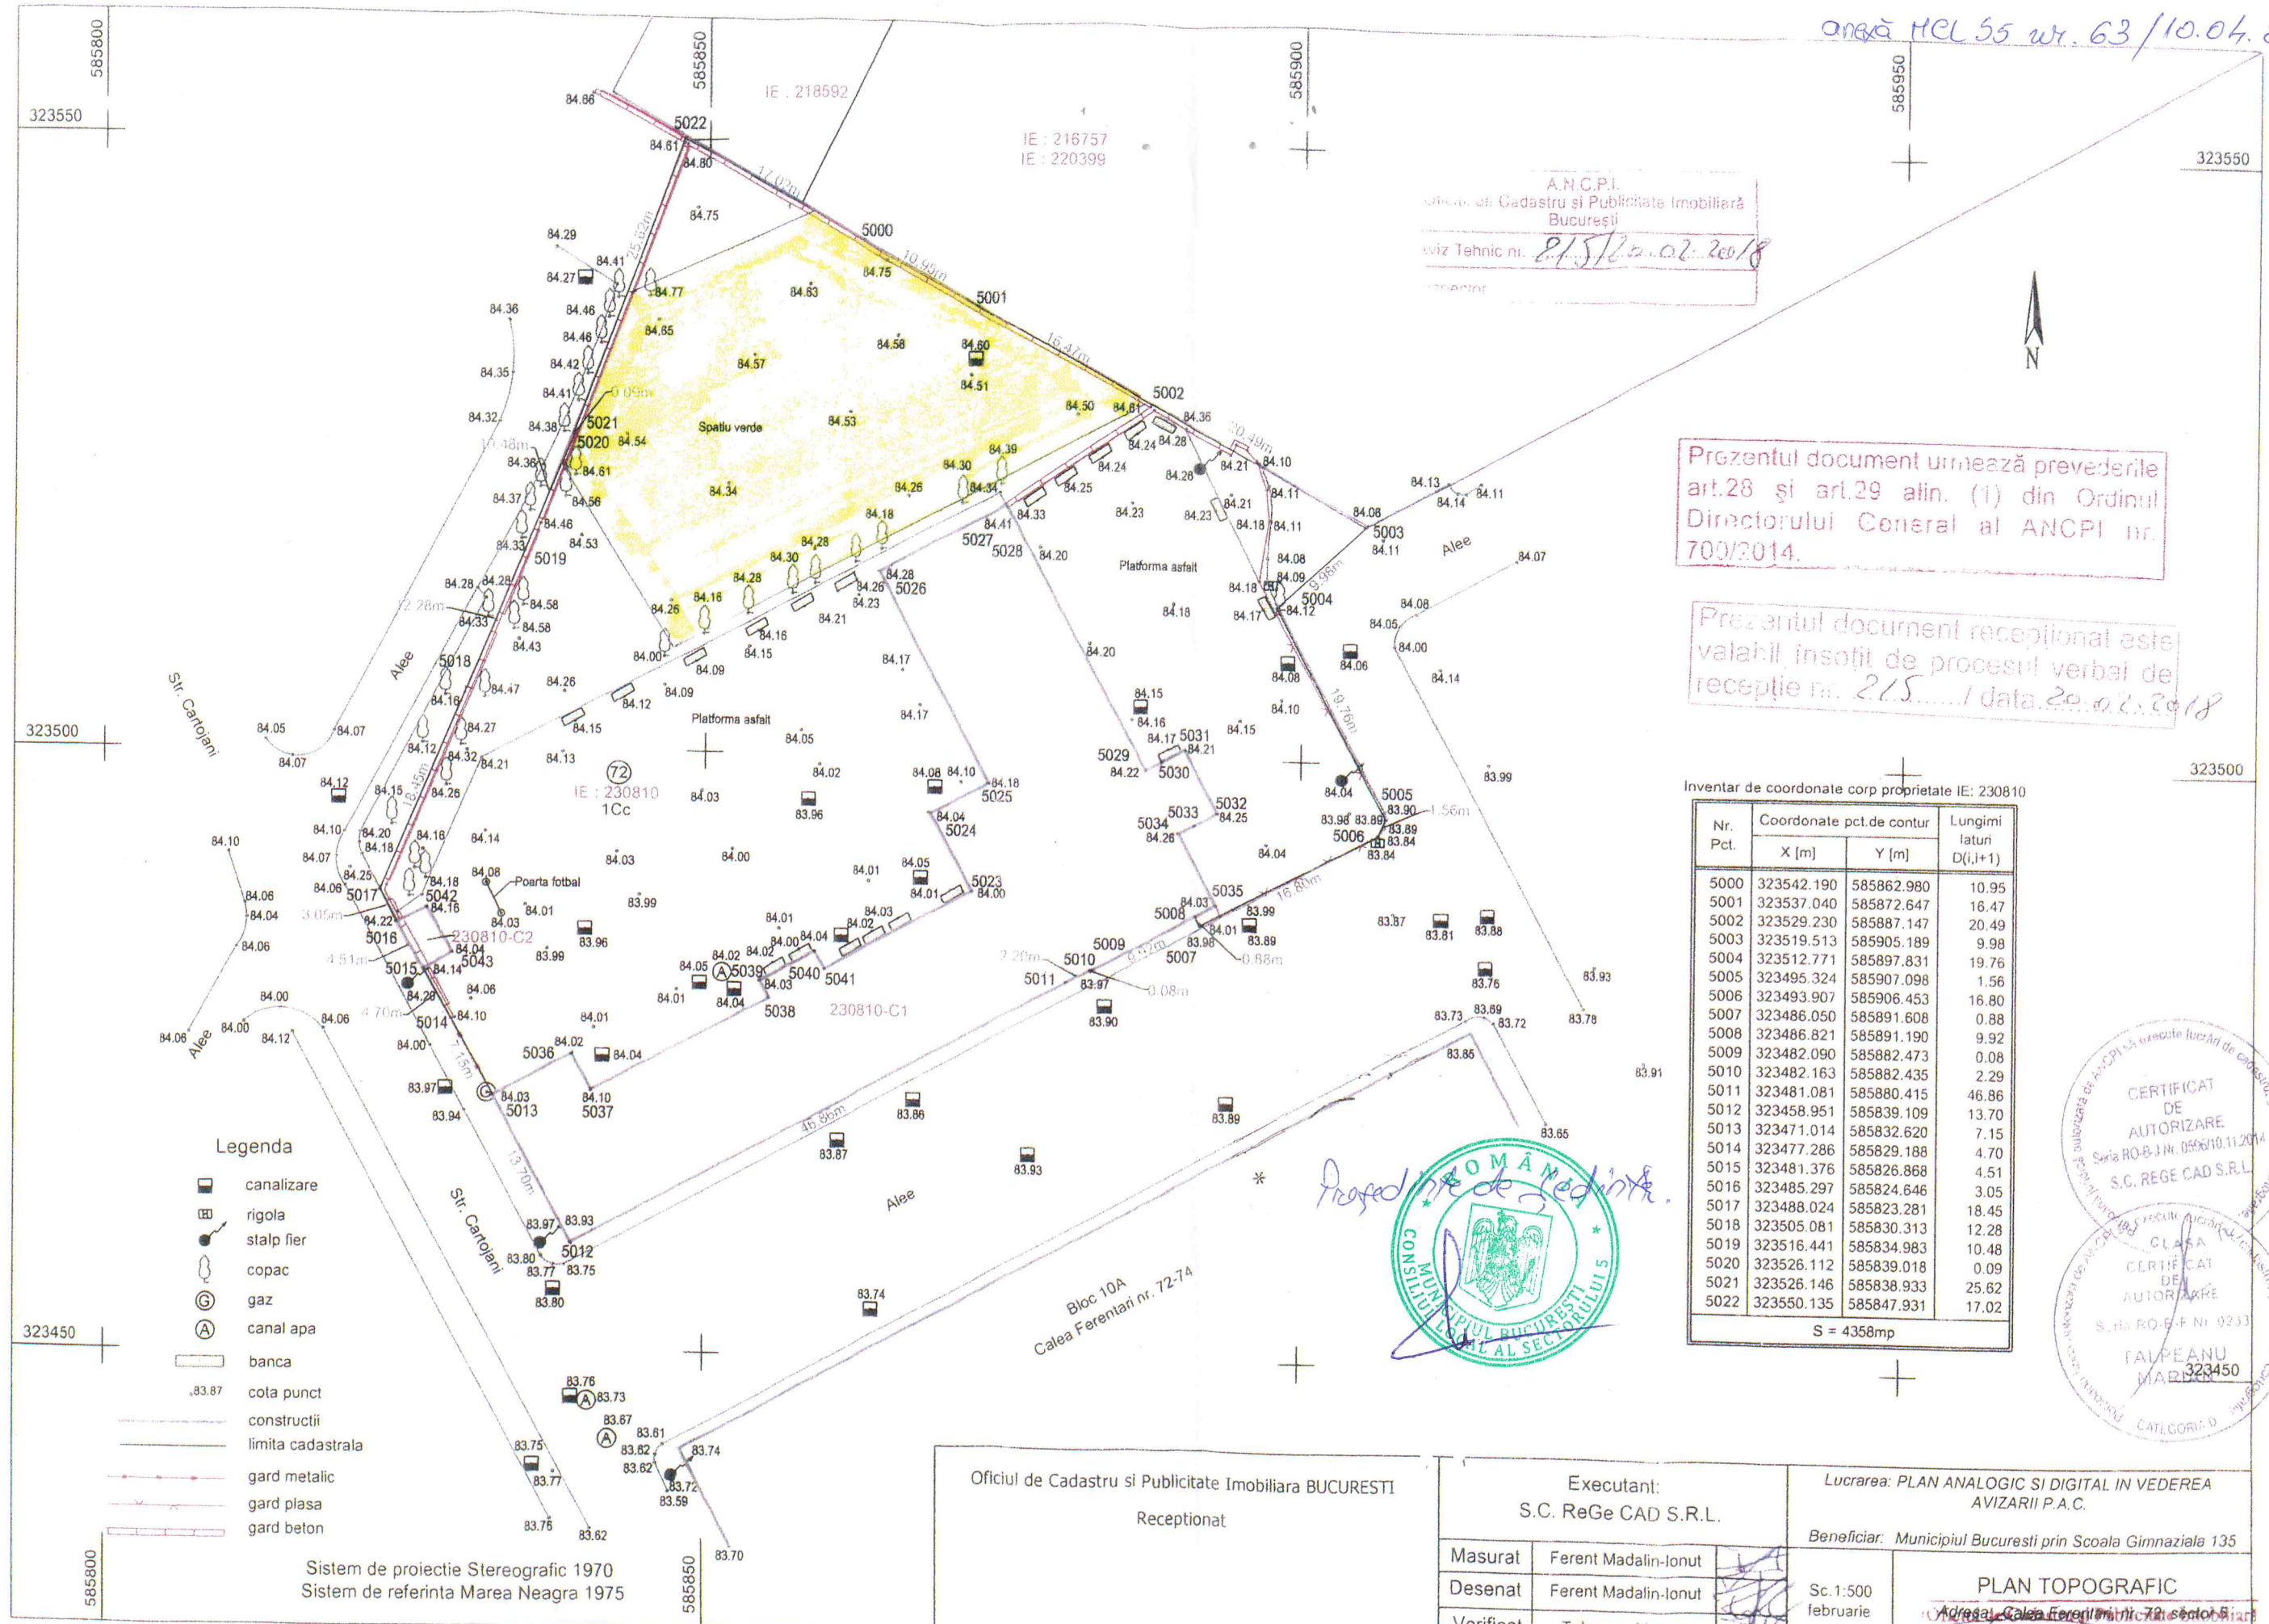

A.N.C.P.I.
Oficiul de Cadastru și Publicitate Imobiliară
București
Aviz Tehnic nr. 84/5/20.02.2018
Proiectant

Prezentul document urmează prevederile
art.28 și art.29 alin. (1) din Ordinul
Directorului General al ANCPPI nr.
700/2014.

Prezentul document recepțional este
valabil însoțit de procesul verbal de
recepție nr. 215 / data 20.02.2018

Inventar de coordonate corp proprietate IE: 230810

Nr. Pct.	Coordonate pct.de contur		Lungimi latari D(i,i+1)
	X [m]	Y [m]	
5000	323542.190	585862.980	10.95
5001	323537.040	585872.647	16.47
5002	323529.230	585887.147	20.49
5003	323519.513	585905.189	9.98
5004	323512.771	585897.831	19.76
5005	323495.324	585907.098	1.56
5006	323493.907	585906.453	16.80
5007	323486.050	585891.608	0.88
5008	323486.821	585891.190	9.92
5009	323482.090	585882.473	0.08
5010	323482.163	585882.435	2.29
5011	323481.081	585880.415	46.86
5012	323458.951	585839.109	13.70
5013	323471.014	585832.620	7.15
5014	323477.286	585829.188	4.70
5015	323481.376	585826.868	4.51
5016	323485.297	585824.646	3.05
5017	323488.024	585823.281	18.45
5018	323505.081	585830.313	12.28
5019	323516.441	585834.983	10.48
5020	323526.112	585839.018	0.09
5021	323526.146	585838.933	25.62
5022	323550.135	585847.931	17.02

S = 4358mp

CERTIFICAT
DE
AUTORIZARE
Seria RO-B-J.Nr. 0566/10.11.2014
S.C. REGE CAD S.R.L.
CLASA
CERTIFICAT
DE
AUTORIZARE
S.C. REGE CAD S.R.L.
TALPEANU
MARIAN
323450
CATEGORIA D

- Legenda
- canalizare
 - rigola
 - stalp fier
 - copac
 - gaz
 - canal apa
 - banca
 - cota punct
 - constructii
 - limita cadastrala
 - gard metalic
 - gard plasa
 - gard beton

Sistem de proiectie Stereografic 1970
Sistem de referinta Marea Neagra 1975

Oficiul de Cadastru si Publicitate Imobiliara BUCURESTI
Receptionat

Executant: S.C. ReGe CAD S.R.L.		Lucrarea: PLAN ANALOGIC SI DIGITAL IN VEDEREA AVIZARII P.A.C.	
Masurat	Ferent Madalin-Ionut	Beneficiar: Municipiul Bucuresti prin Scoala Gimnaziala 135	
Desenat	Ferent Madalin-Ionut		
Verificat	Talpeanu Marian		
Sc. 1:500 februarie 2018		PLAN TOPOGRAFIC Adresa: Calea Ferentari nr. 72-74, sector 5 Municipiul Bucuresti DRAGAN IOAN Inspector de cadastru	