



MUNICIPIUL BUCUREȘTI CONSILIUL LOCAL SECTOR 5

Strada Fabrica de Chibrituri nr. 9-11, Sector 5, București

Tel.: 021.314.46.80 021.314.43.18

Fax: 021.314.49.90 021.311.04.65

Cod fiscal: 4433953

www.sector5.ro

E-mail: primarie@sector5.ro

HOTĂRÂRE

privind aprobarea înființării de către COMPLEXUL MULTIFUNCȚIONAL „SF. ANDREI” a unui punct de lucru situat în Str. Răducanu Cristea nr. 3, Sector 5, București

Având în vedere:

- Referatul de aprobare al domnului Consilier local – Viceprimar, Ion – Constantin Melnic, înregistrat sub nr. 194459/23.08.2023;
- Raportul comun de specialitate întocmit de Direcția Generală Economică din cadrul Aparatului de specialitate al Primarului S5 și Complexul Multifuncțional „Sf. Andrei”, înregistrat sub nr. 194456/23.08.2023 respectiv nr.12/23.08.2023;
- Avizul Comisiei pentru Buget, Finanțe, Taxe Locale, Fonduri Europene și alte activități economice;

În temeiul prevederilor:

- Legii nr.273/2006 privind finanțele publice locale, cu modificările și completările ulterioare;
- Art. 139 alin.(1), art. 140 alin.(1), art.166 alin. (2) lit.,l”, art.243 alin. (1) lit.,a” din O.U.G. nr.57/2019 privind Codul Administrativ, cu modificările și completările ulterioare,

CONSILIUL LOCAL AL SECTORULUI 5

HOTĂRĂȘTE:

Art.1. Se aprobă înființarea de către **Complexul Multifuncțional „Sf. Andrei”** a unui punct de lucru situat în Str. Răducanu Cristea nr. 3, Sector 5, București, identificat conform anexei, parte integrantă a prezentei hotărâri.

Art.2. Cheltuielile privind întreținerea și administrarea spațiilor vor fi suportate din bugetul Complexului Multifuncțional ”Sf. Andrei”.

Art. 3. Primarul Sectorului 5, prin aparatul de specialitate, Direcția Generală Economică, Serviciul Evidență Acte Administrative și Complexul Multifuncțional „Sf. Andrei” vor aduce la îndeplinire prevederile prezentei hotărâri.

PREȘEDINTE DE ȘEDINȚĂ,
POP CLAUDIA RAMONA



Contrasemnează pentru legalitate,
SECRETAR GENERAL SECTOR 5,
Mănuș Florin

Nr. 191 /31.08.2023

Anexă la H.C.L. Sector 5 nr. 191 /31.08.2023

**Relevu parter scara 1:100 pentru imobilul situate în Strada Răducanu Cristea nr.3,
Sector 5, București – 1 filă**

**PREȘEDINTE DE ȘEDINȚĂ,
POP CLAUDIA RAMONA**




RELEVU PATER

Scara 1:100

Nr. cadastral al terenului	Suprafata	Adresa imobilului
209143	159.89 mp.	Str. Cristea Raducanu nr. 3, sector 5,

Cartea funciara colectivă nr.	UAT	BUCURESTI
Cod unitate individuală (UI)	CF individuală	

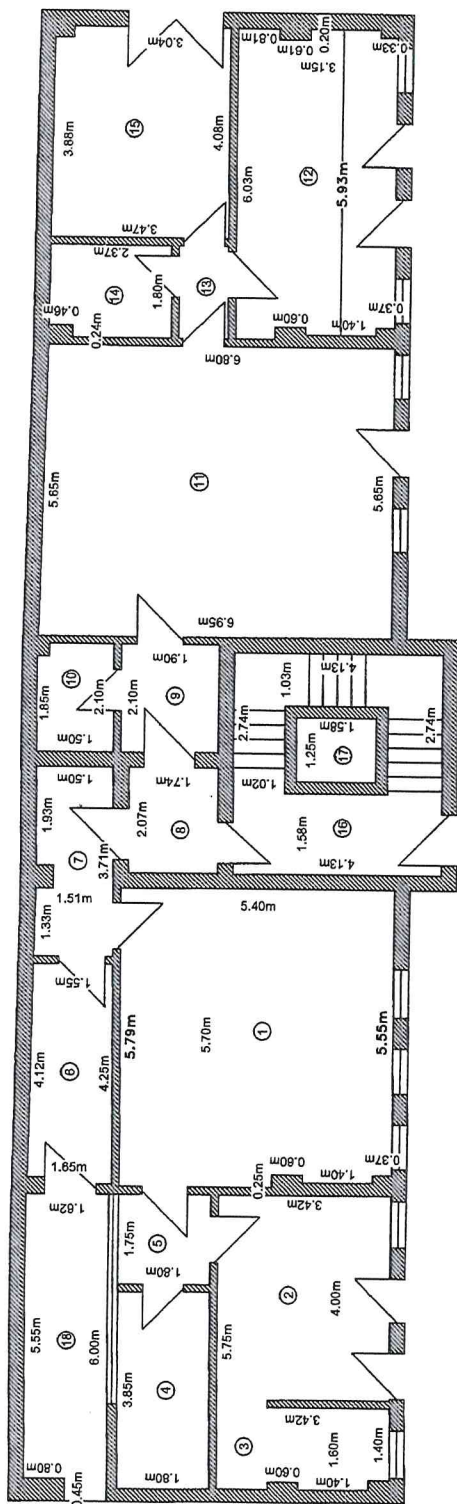

Nr. incăpere	Denumire incăpere	Suprafata utilă [mp]	Data
1	Vestibul	30.82	Ing. Dumitrescu-Georgiana Telefon : 0726 119.008 Executant (semnătură, stampilă) JUNIE 2017
2	Living	13.68	
3	Dormitor	5.30	
4	Dressing	6.93	
5	Baie	3.15	
6	Degajament	6.76	
7	Bucatarie	5.46	
8	Vestibul	3.60	
9	Hol scara	3.99	
10	Vestibul	3.09	
11	Baie	38.83	
12	Living	18.44	
13	Dormitor	1.71	
14	Degajament	4.18	
15	Baie	13.95	
16	Dormitor		Receptionat, (semnătură, stampilă) Data
17	Suprafata Utilă = 159.89 mp.	14.35	
18	Casa scarii	1.98	
	Lift	9.36	
	Curtă de lumina		
	Suprafata Totală = 185.58 mp.		