


PLAN DE SITUAȚIE
(intravilan)

ORAȘUL BUDEȘTI
Str. GĂRII fără nr.

Suprafața totală- 1049mp

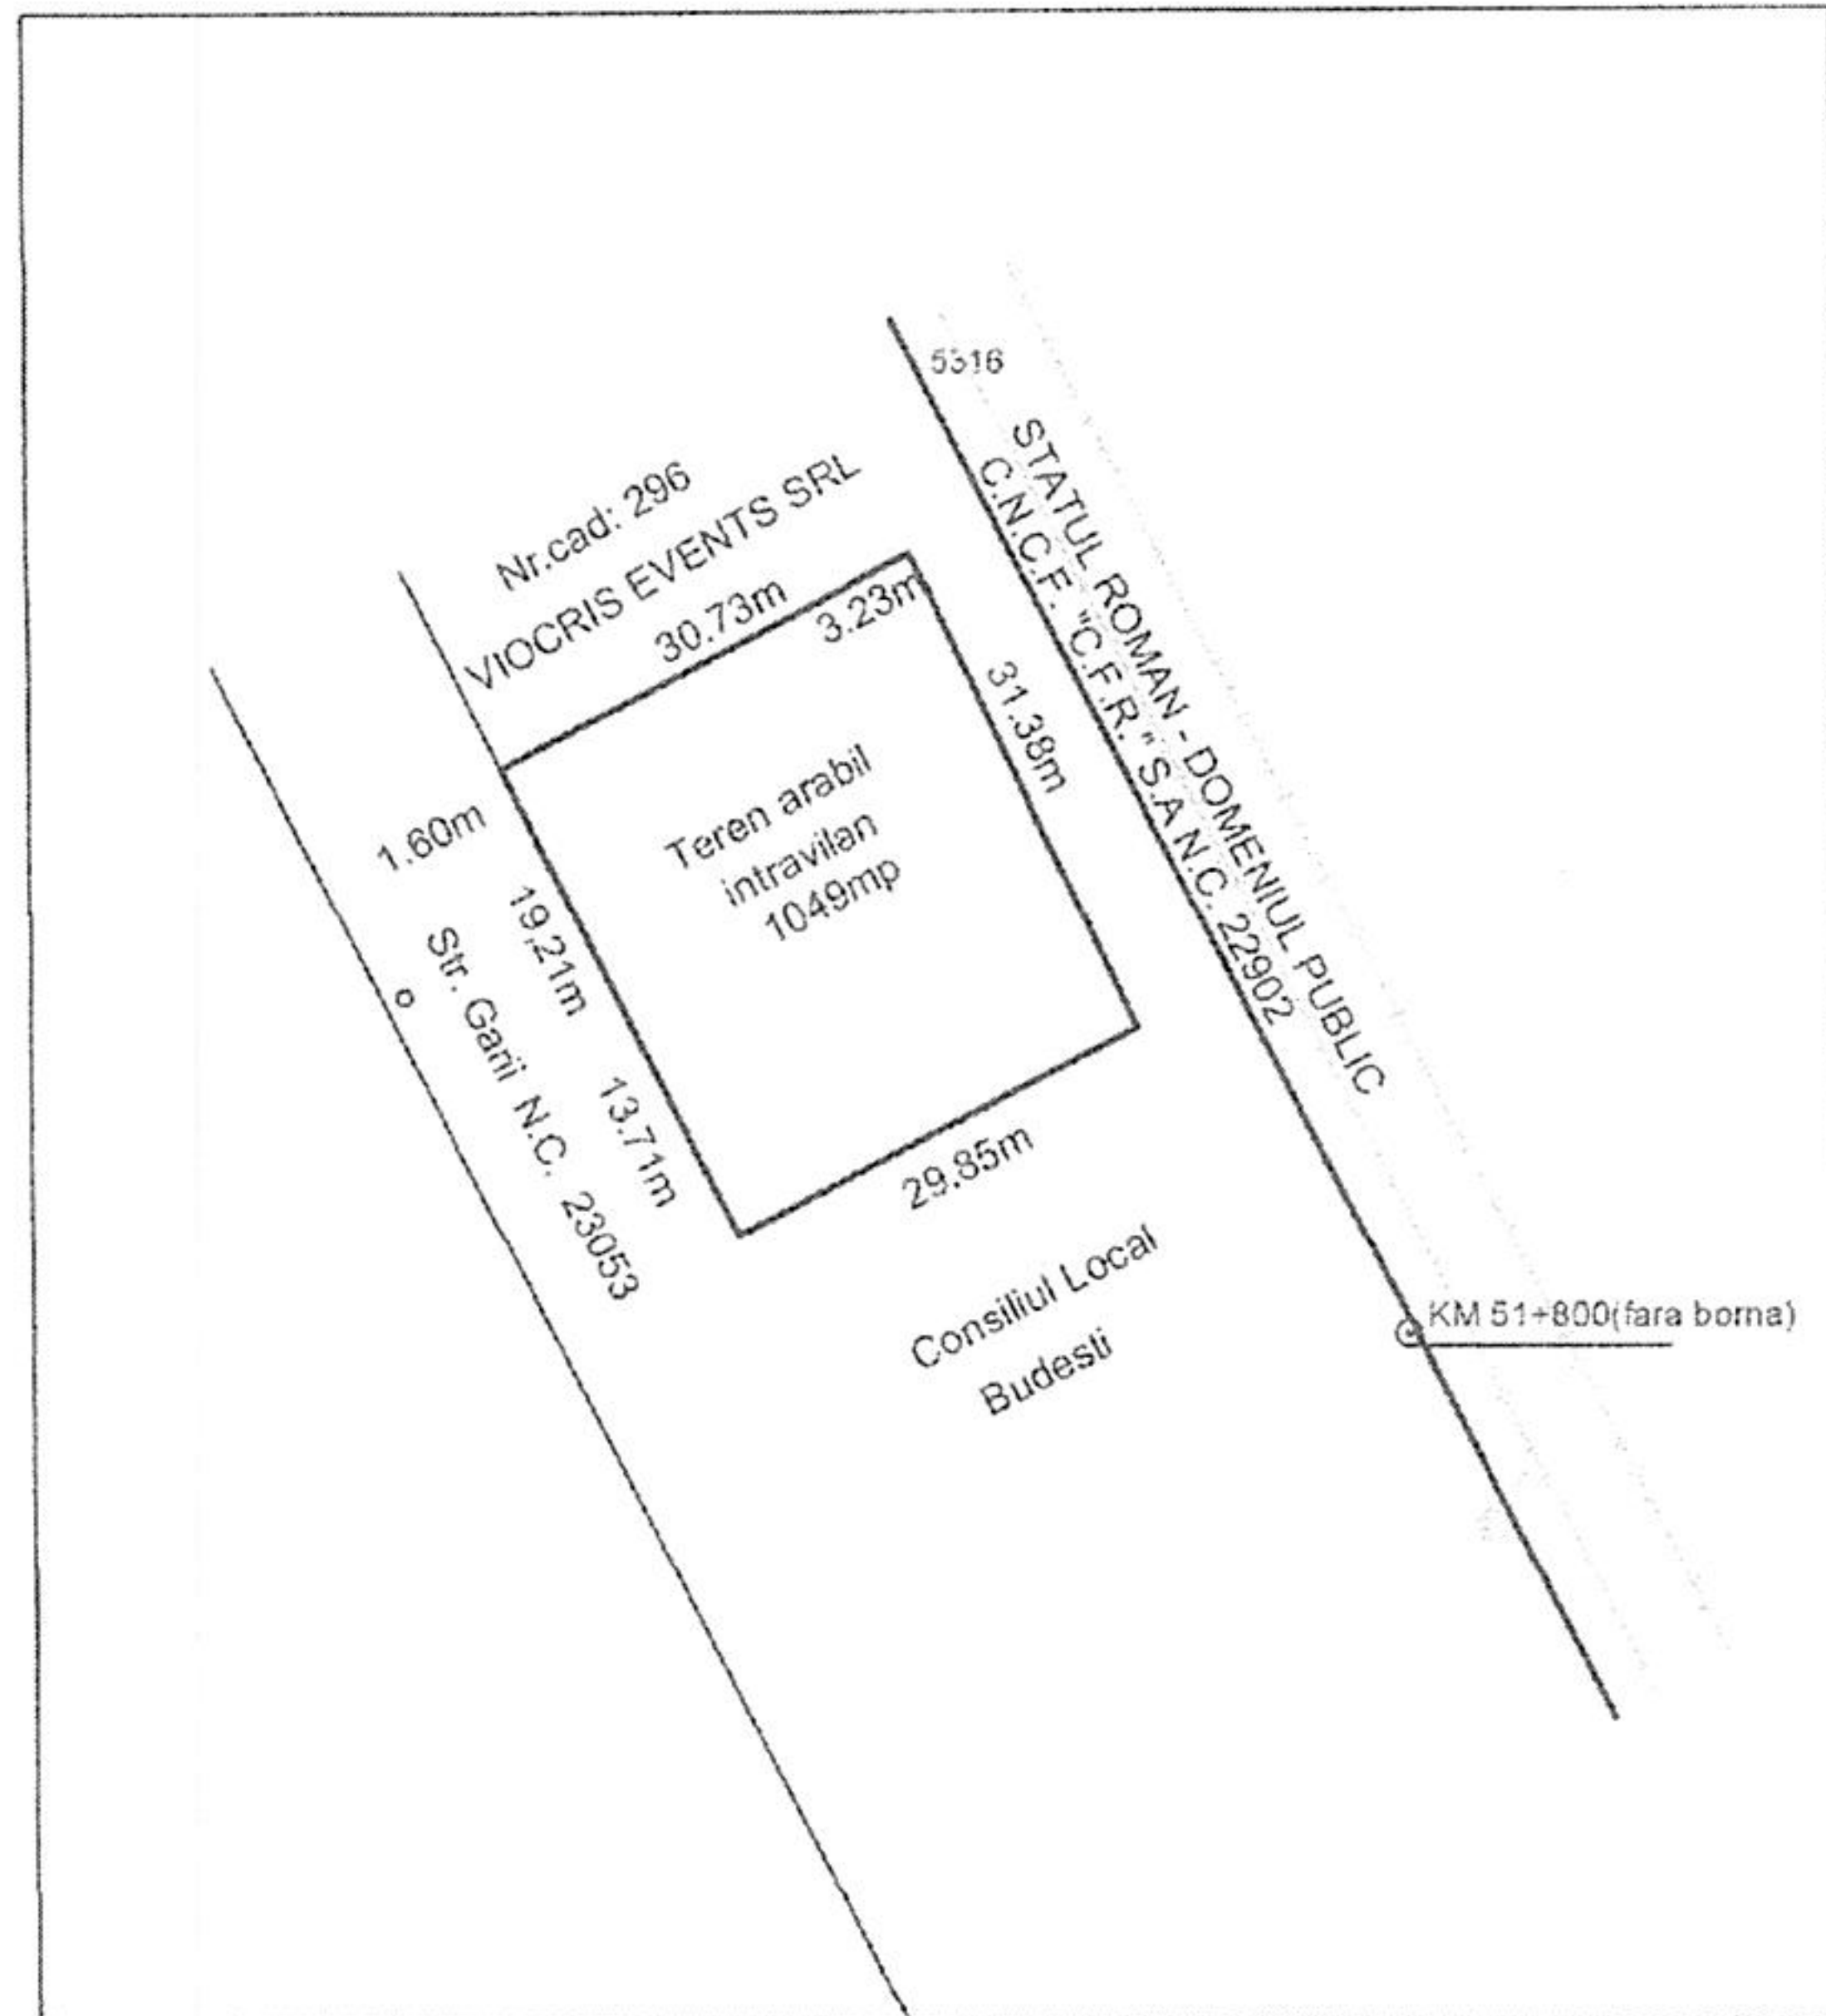

Intocmit,
Ing. Catanaă Maria