


ANEXA LA H.C.L. nr...../.....

PLAN DE SITUAȚIE
(intravilan)

ORAȘUL BUDEȘTI
Str. GĂRII fără nr.

Suprafața totală- 1048mp

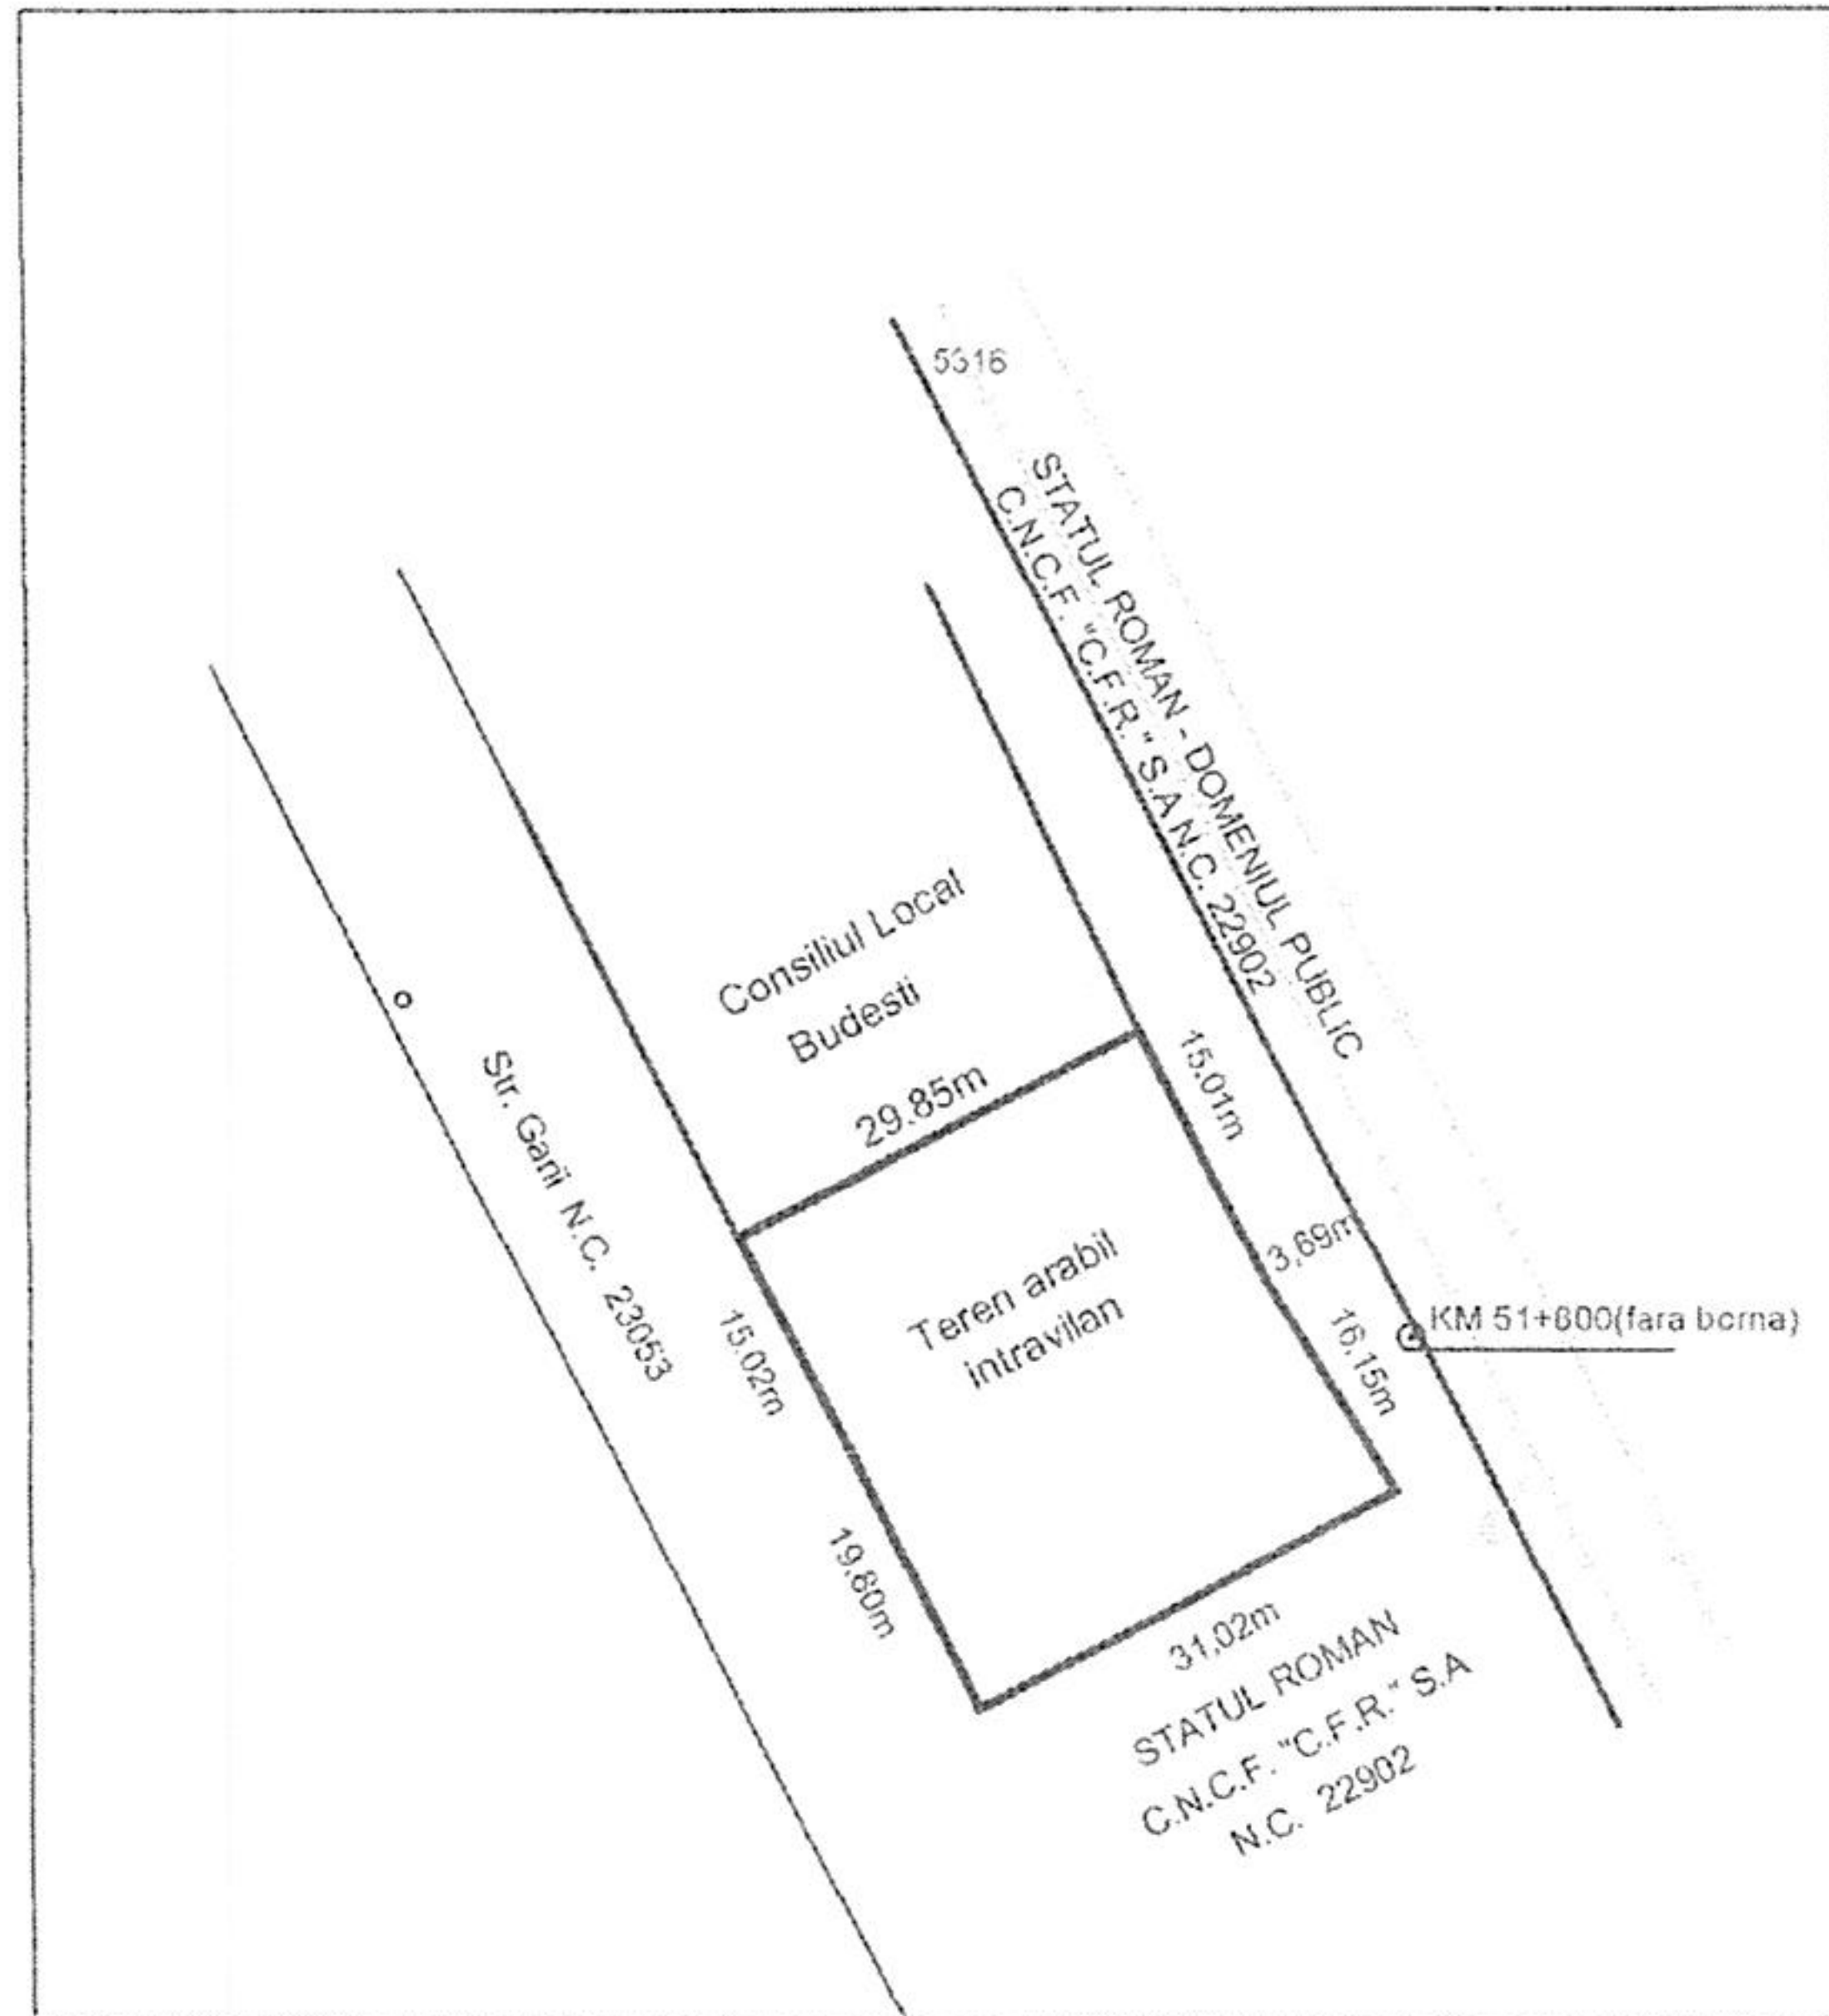

Intocmit,
Ing. Catanaă Maria