

PLAN DE AMPLASAMENT SI DELIMITARE A IMOBILULUI

Scara 1: 2000


Nr. cadastral	Suprafata masurata	Adresa imobilului
26806	20624mp	Tarlaua 43/2; Parcela 18 LOTUL Nr. 1

Cartea Funciara nr.	UAT	BUDESTI
---------------------	-----	---------

A. Date referitoare la teren			
Nr. parcela	Categorie de folosinta	Suprafata (mp)	Mentiiuni
1	A	20624	limitele de proprietate nu sunt imprejmuite Tarlaua 43/2, face parte din extravilanul aflat in jurul satului Aprozi.
Total		20624	

Suprafata totala masurata a imobilului - 20624mp
Suprafata din acte - 20624mp

LOTUL Nr. 2

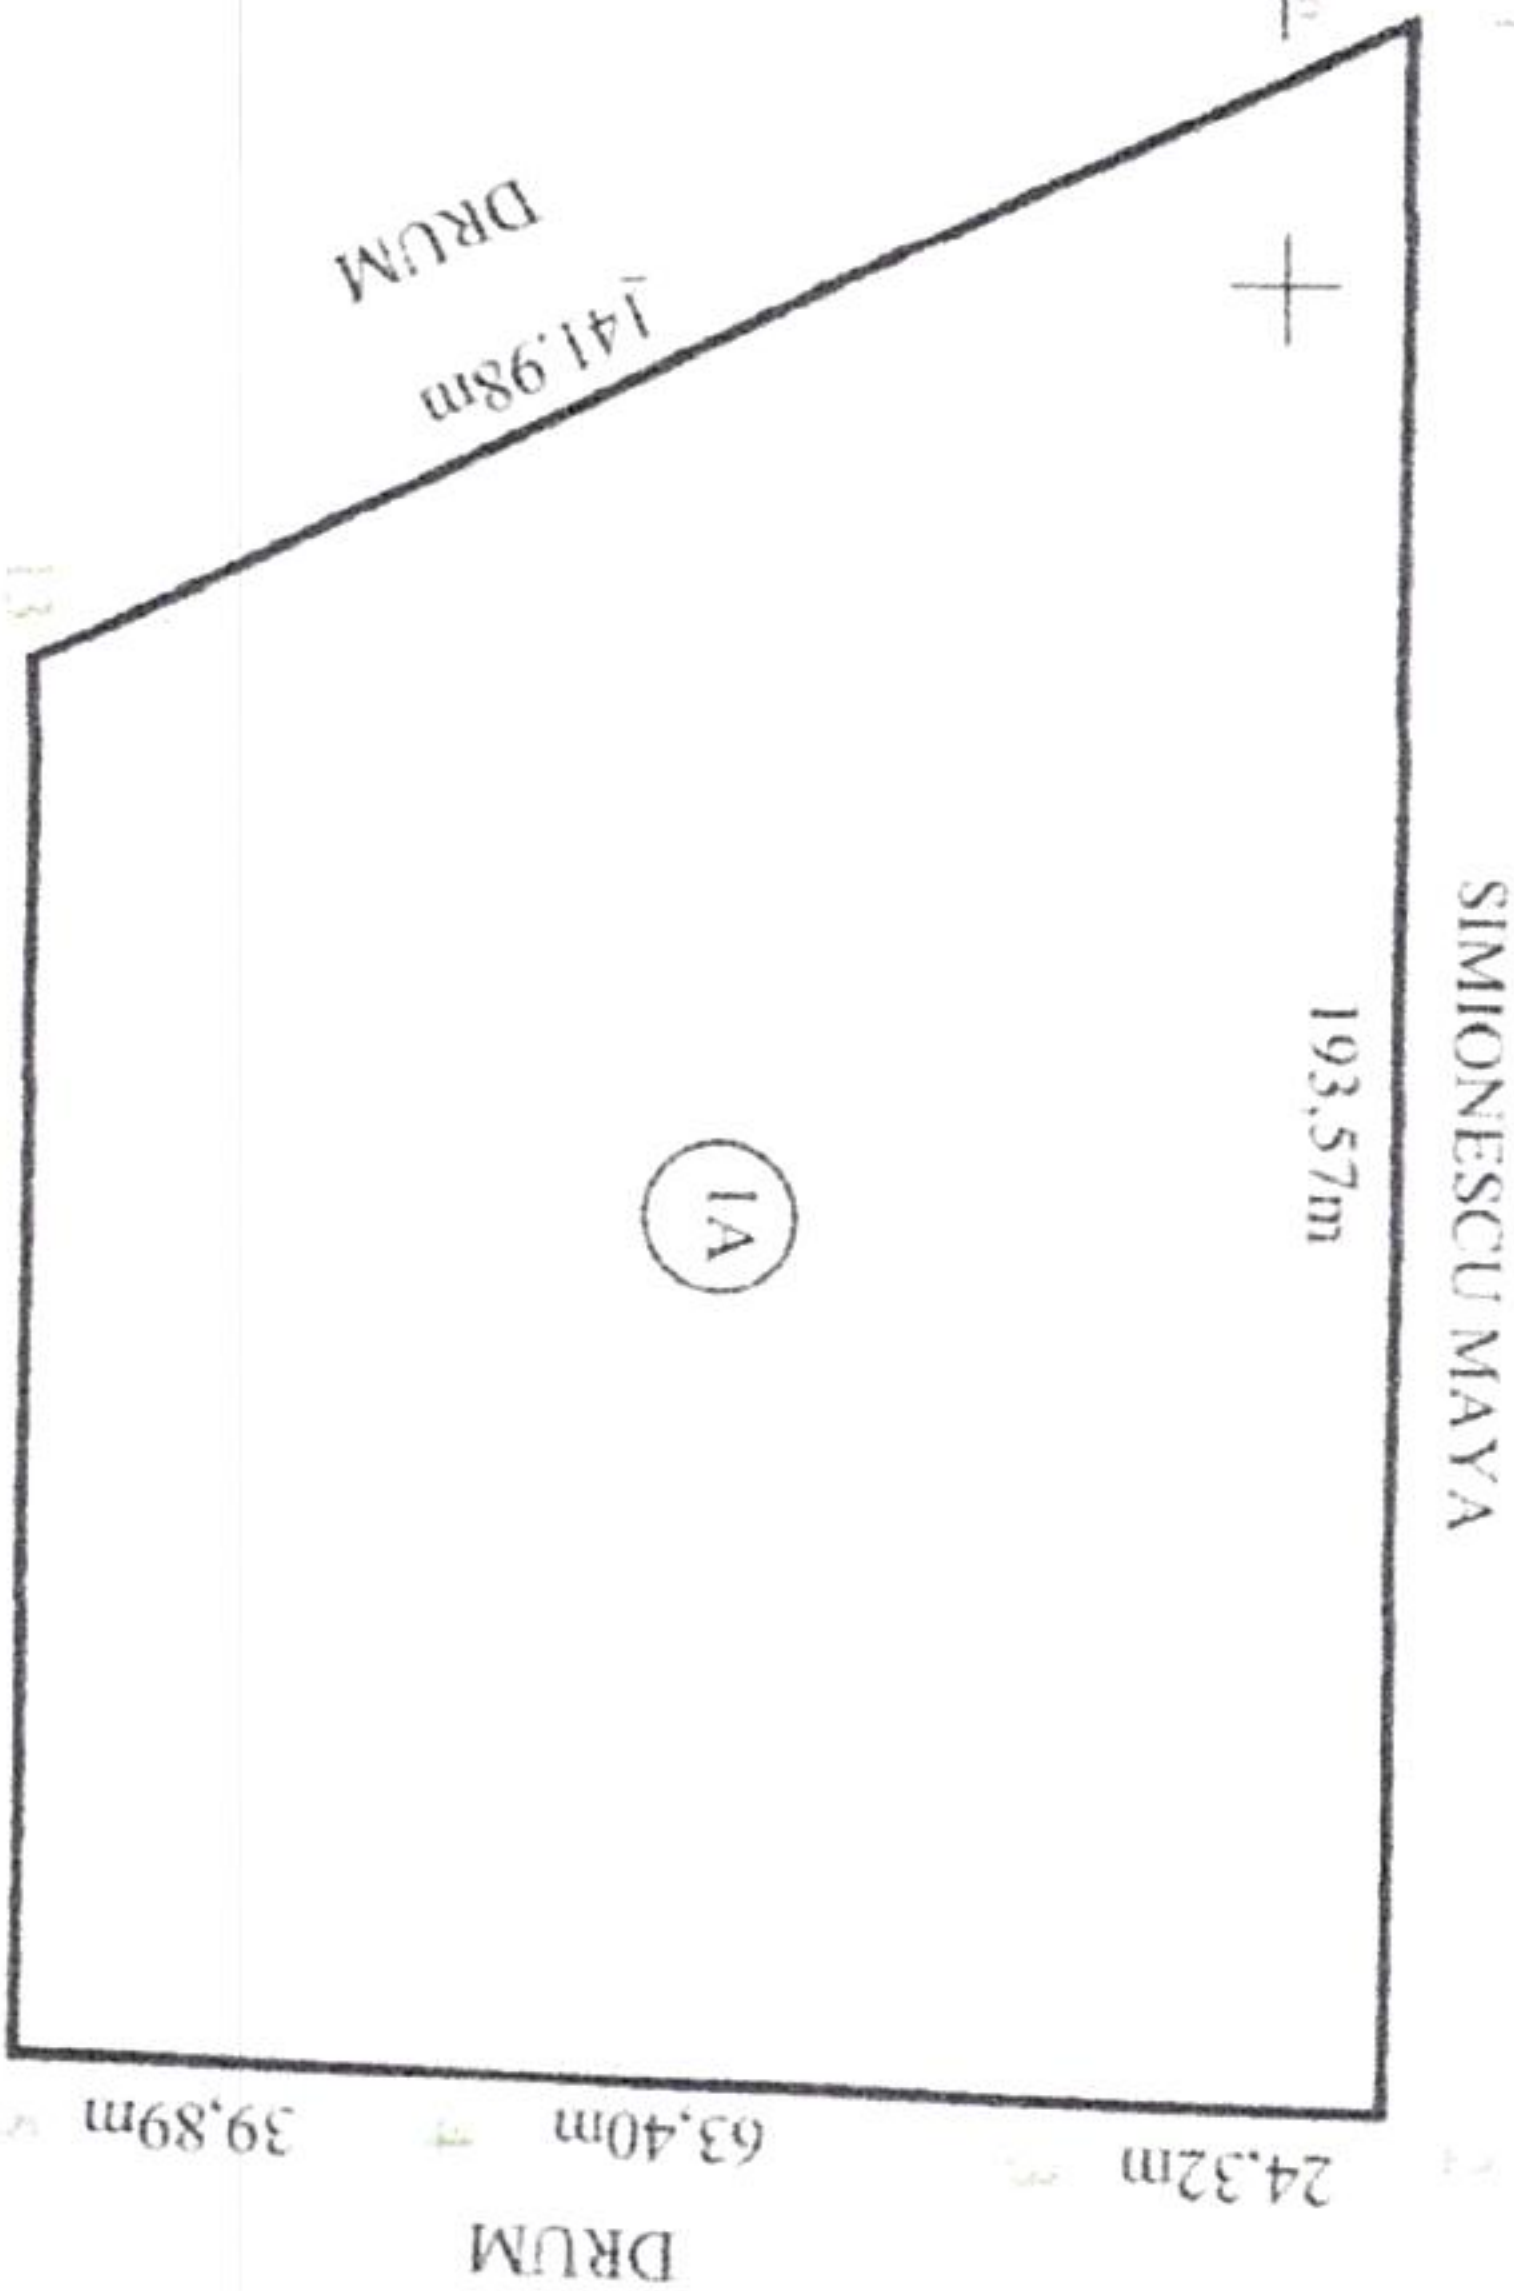

Executant,

Ingr. Catana Maria
CERTIFICAT DE AUTORIZARE
SERIA-RO-MB-F Nr. 0190

Maria
Catana
Semnat digital de Maria
Catana
Data: 2024.06.06
221754+0300'

Conținutul prezentei mapă este în conformitate cu datele
cartografiate în sistemul de coordonate geografice și
corespunde adevăratului teren.

Data: MAI 2024

Inspector

Conținutul prezentei mapă este în conformitate cu datele
cartografiate în sistemul de coordonate geografice și
corespunde adevăratului teren.

Cristinela
Stan
Digital signed by
Cristinela Stan
Date: 2024.06.12 09:42:00
+03'00'