

ROMÂNIA
JUDEȚUL BACĂU
ORAȘUL BUHUȘI
CONSILIUL LOCAL

HOTĂRÂRE

privind aprobarea transmiterii dreptului de uz și servitute către S.C. Covired S.R.L., pe perioada funcționării obiectivului, a suprafeței de 137,5 mp de teren ocupat definitiv, ce aparține domeniului public al orașului Buhuși, situat între străzile Florilor și Bd.Republicii, necesar alimentării cu energie electrică a spațiului comercial din strada Bd. Republicii, nr.31A

Consiliul Local Buhuși, jud. Bacău, **întrunit în ședință ordinară în data de 29.06.2023;**

Având în vedere:

- Adresa nr.23340 din 22.06.2023 emisă de S.C. COVIREN S.R.L.;
- Raportul de specialitate nr. 23448/23.06.2023 al Serviciului Urbanism;
- Referatul de aprobare nr.23449/23.06.2023 al Primarului orașului Buhuși;
- Lucrarea nr.13/2023 depusă de SC „Marste” SRL Bacău;
- Prevederile art.12 alin.(1), (2), (3) și (4) din Legea nr.123/2012 a energiei electrice și a gazelor naturale, cu modificările și completările ulterioare;
- Prevederile art.866 și nr.874 din Legea nr. 287/2009 din 17 iulie 2009 republicată privind Codul civil;
- avizul comisiei comerț, turism, servicii publice, sănătate nr.23782/28.06.2023 – favorabil, avizul nr.23784/28.06.2023 al comisiei juridice – favorabil și avizul comisiei de urbanism nr.23886/29.06.2023 – favorabil;
- Prevederile art.76-art.83, art.108, art.129 alin (2) lit.c), alin(6) lit.b), art.139, art.140, alin.1, art.196, alin.(1), lit.a art.197, art.286, art.297, art.349-353 din Ordonanța de Urgență Nr. 57/2019 privind Codul administrativ- cu modificările și completările ulterioare

HOTĂRĂȘTE:

Art.1. Se aprobă transmiterea dreptului de uz și servitute către S.C. Covired S.R.L., pe perioada funcționării obiectivului, a suprafeței de 137,5 mp de teren ocupat definitiv, ce aparține domeniului public al orașului Buhuși, situat între străzile Florilor și Bd.Republicii, necesar alimentării cu energie electrică a spațiului comercial din strada Bd. Republicii, nr.31A., conform Anexei, parte integrantă din prezenta hotărâre.

Art.2. Dreptul de uz și servitute se acordă sub condiția ca lucrările efectuate să nu afecteze partea carosabilă, iar execuția subtraversărilor de străzi să se efectueze prin foraj orizontal.

Art.3. După executarea lucrărilor, terenul ocupat definitiv va fi adus la starea inițială prin grija constructorului.

Art.4. Prezenta hotărâre poate fi contestată în termen de 30 de zile la instanța de contencios administrativă competentă, în condițiile Legii nr.554/2004 – legea contenciosului administrativ, modificată și completată.

Art.5. Prezenta Hotărâre va fi afișată la sediul instituției, va fi comunicată Primarului Orașului Buhuși, S.C. Covired S.R.L., Instituției Prefectului- județul Bacău, în vederea exercitării controlului de legalitate și va fi dusă la îndeplinire de către compartimentele de specialitate din cadrul instituției.

**PREȘEDINTE DE ȘEDINȚĂ
BURHUI FLORIN - BOGDAN**

**CONTRASEMNEAZĂ PENTRU LEGALITATE,
SECRETARUL GENERAL AL UAT BUHUȘI,
Cons. Jur. OANA MIHAI**


**Hotărârea nr. 122
Din 29.06.2023**

<i>Total consilieri în funcție</i>	19
<i>Prezenți</i>	14
<i>Voturi „pentru”</i>	14
<i>Voturi „împotrivă”</i>	0
<i>„Abțineri”</i>	0

Hotărârea a fost adoptată în plenul ședinței, din data de 29.06.2023, cu unanimitate de voturi.

PLAN TOPOGRAFIC

Scara 1:500

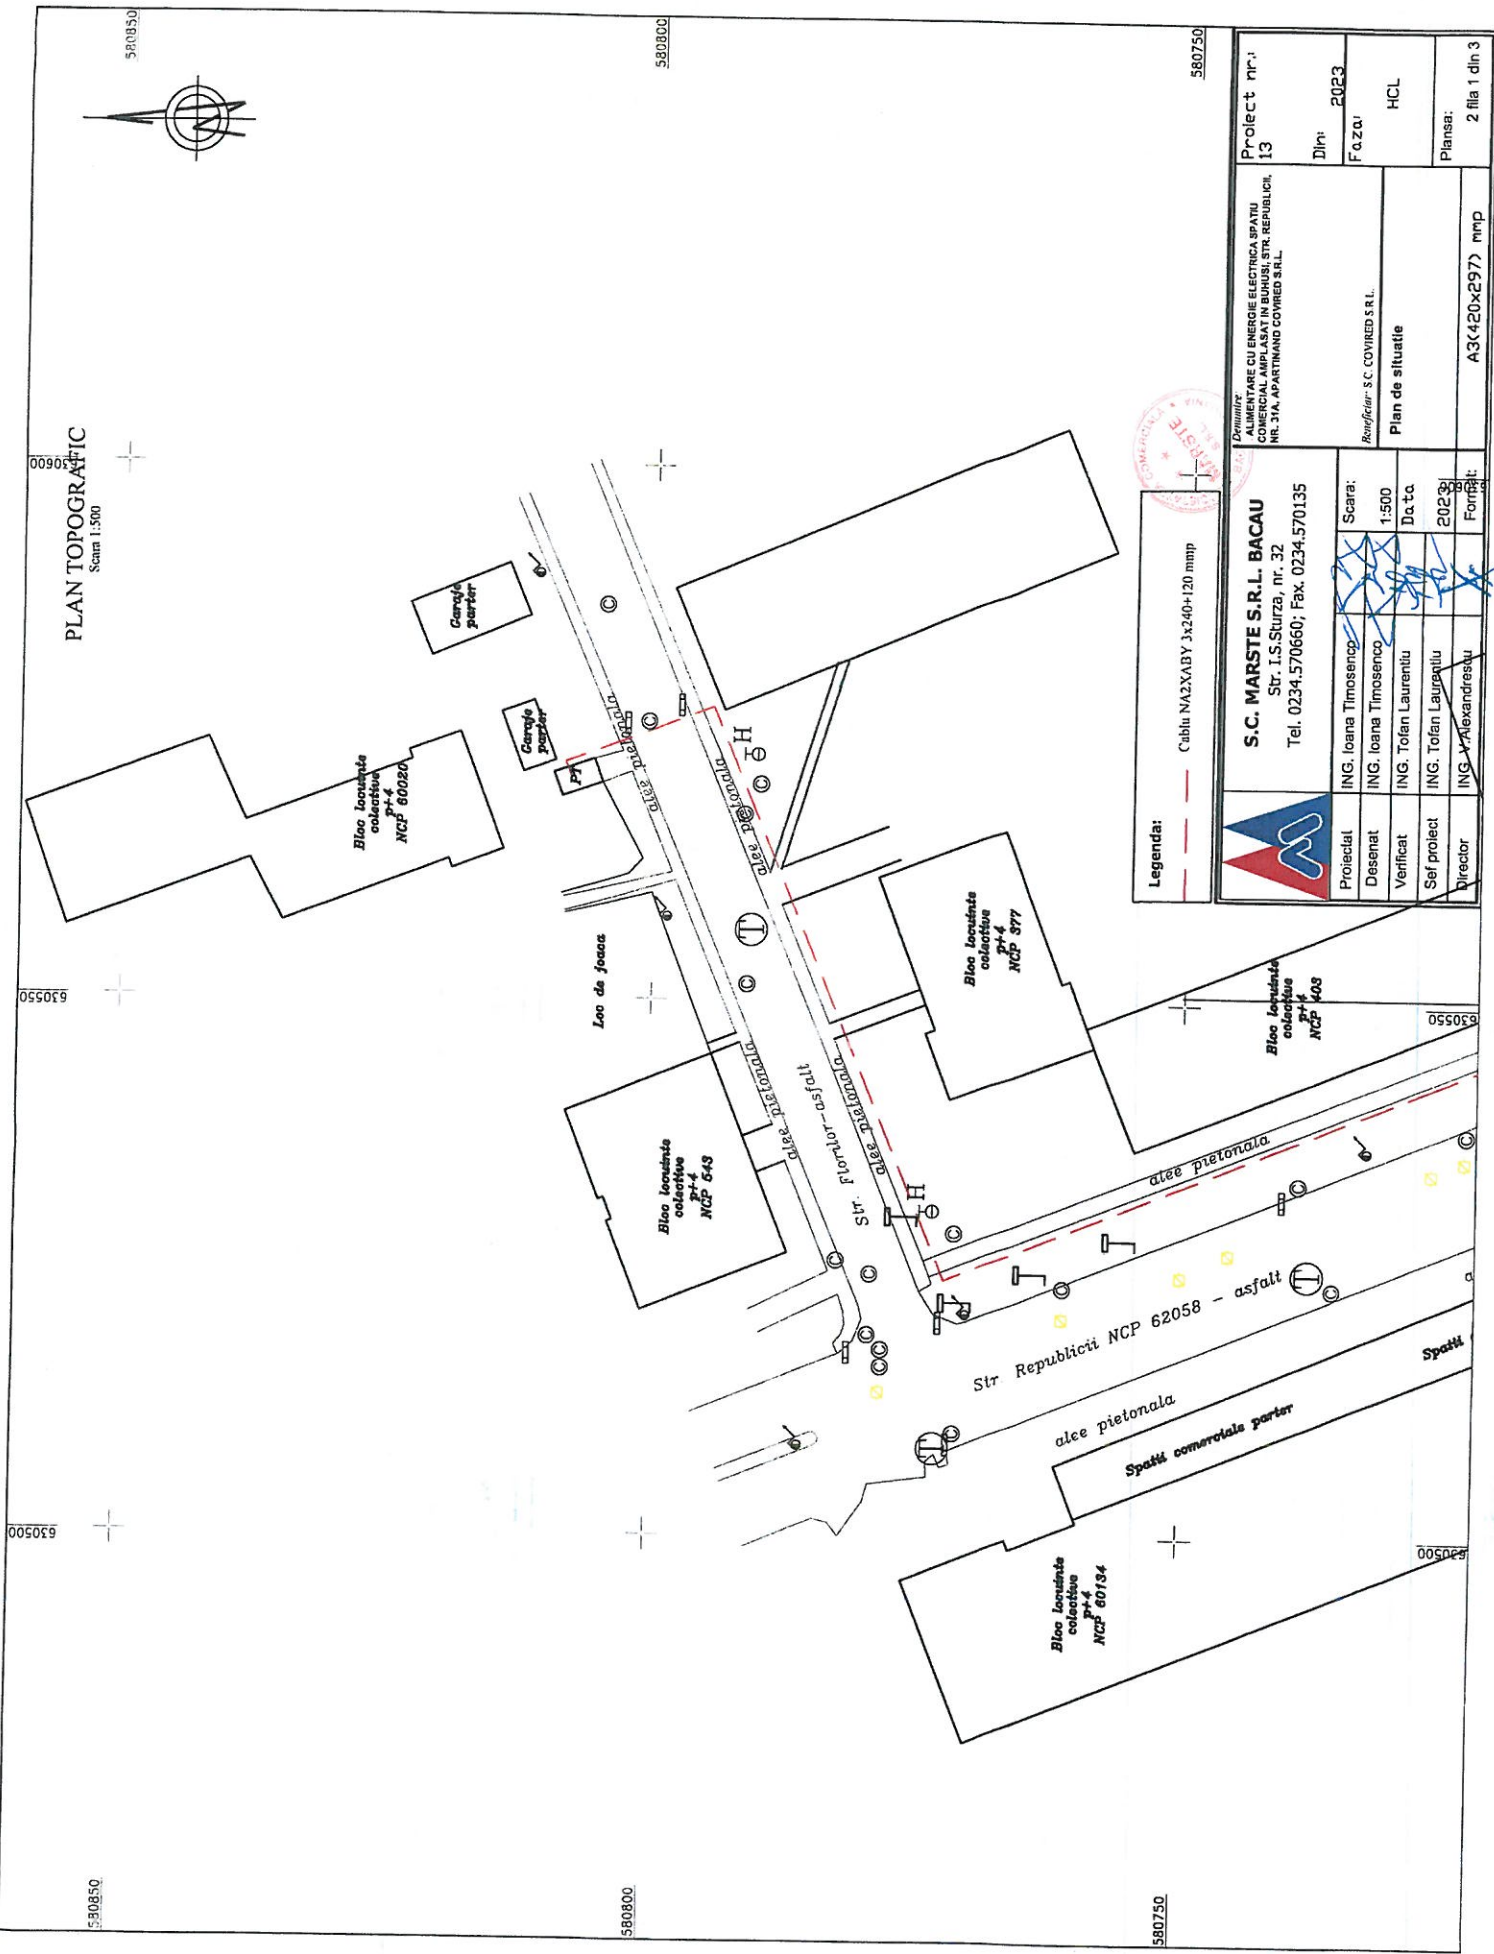

580750

580750

580800

580800

580850

580850

Legenda:
 --- Cablu NA2XADY 3x240+120 mm²

		S.C. MARSTE S.R.L. BACAU Str. I.S. Surza, nr. 32 Tel. 0234.570660; Fax. 0234.570135		Alimentare cu energie electrica spatiu COLECTIV, BUCURESTI, STR. REPUBLICII, NR. 31A, APARTINAND COVIRID S.R.L.		Proiect nr.: 13	
		ING. Ioana Timoseneg ING. Ioana Timoseneg ING. Tofan Laurentiu ING. Tofan Laurentiu ING. Alexandrescu		Scara: 1:500 Data: 2023		Data: 2023	
Proiectat Desenat Verificat Sef proiect Director		ING. Ioana Timoseneg ING. Ioana Timoseneg ING. Tofan Laurentiu ING. Tofan Laurentiu ING. Alexandrescu		Beneficiar: S.C. COVIRID S.R.L. Plan de situatie		Data: 2023 HCL Planşa: 2 fila 1 din 3	



PLAN TOPOGRAFIC

Scara 1:500



Legenda:

- Cablu NA2XABY 3x240+120 mm
- Firida de bransa ment BMPT



S.C. MARSTE S.R.L. BACAU
Str. I.S.Sturza, nr. 32
Tel. 0234.570660; Fax. 0234.570135

Denumire: ALIMENTARE CU ENERGIE ELECTRICA SPATIU COMERCIAL AMPLASAT IN BUHUSI, STR. REPUBLICII, NR. 31A, APARTINAND COVIREL S.R.L.

Proiect nr.: 13

Din: 2023

Faza: HCL

Plansa: 2 fila 3 din 3

Proiectat	ING. Ioana Timosenco	Scara:	1:500
Desenat	ING. Ioana Timosenco	Data:	2023
Verificat	ING. Tofan Laurentiu	Format:	A3(420x297) mm
Sef proiect	ING. Tofan Laurentiu		
Director	ING. V. Alexandrescu		

Beneficiar: S.C. COVIREL S.R.L.

Plan de situatie

