

ROMÂNIA
JUDEȚUL BACĂU
ORAȘUL BUHUȘI
CONSILIUL LOCAL

HOTĂRÂRE

privind aprobarea transmiterii dreptului de uz și servitute către S.C. Covired S.R.L., pe perioada funcționării obiectivului, a suprafeței de 201 mp de teren ocupat definitiv, ce aparține domeniului public al orașului Buhuși, situat în străzile Florilor și Bd. Republicii, necesar alimentării cu energie electrică a spațiului comercial din strada Bd. Republicii, nr. 31A

Consiliul Local Buhuși, jud. Bacău, **întrunit în ședință ordinară în data de 20.07.2023;**
Având în vedere:

- Adresa nr.25287 din 10.07.2023 emisă de S.C. COVIREN S.R.L.;
- Prevederile H.C.L. nr.122/29.06.2023 privind aprobarea transmiterii dreptului de uz și servitute către S.C. Covired S.R.L., pe perioada funcționării obiectivului, a suprafeței de 137,5 mp de teren ocupat definitiv, ce aparține domeniului public al orașului Buhuși, situat în străzile Florilor și Bd.Republicii, necesar alimentării cu energie electrică a spațiului comercial din strada Bd. Republicii, nr.31A.
- Raportul de specialitate nr.25347/10.07.2023 al Serviciului Urbanism;
- Referat de aprobare nr.25348/10.07.2023 a Primarului orașului Buhuși;
- Lucrarea nr.13/2023 depusă de SC „Marste” SRL Bacău;
- Prevederile art.12 alin.(1), (2), (3) și (4) din Legea nr.123/2012 a energiei electrice și a gazelor naturale, cu modificările și completările ulterioare;
- Prevederile art.866 și nr.874 din Legea nr. 287/2009 din 17 iulie 2009 republicată privind Codul civil;
- avizul comisiei comerț, turism, servicii publice, sănătate nr. 27057/20.07.2023 – favorabil, avizul nr. 26837/19.07.2023 al comisiei juridice – favorabil, avizul comisiei de urbanism nr. 27055/20.07.2023 – favorabil;
- Prevederile art.76-art.83, art.108, art.129 alin (2) lit.c), alin(6) lit.b), art.139, art.196 alin.(1), art.197, art.286, art.297, art.349-353 din Ordonanța de Urgență Nr. 57/2019 privind Codul administrativ

HOTĂRĂȘTE:

Art.1. Se aprobă transmiterea dreptului de uz și servitute către S.C. Covired S.R.L., pe perioada funcționării obiectivului, a suprafeței de 201 mp de teren ocupat definitiv, ce aparține domeniului public al orașului Buhuși, situat în străzile Florilor și Bd.Republicii, necesar alimentării cu energie electrică a spațiului comercial din strada Bd. Republicii, nr.31A, conform Anexei - parte integrantă din prezenta hotărâre.

Art.2. Dreptul de uz și servitute se acordă sub condiția ca lucrările efectuate să nu afecteze partea carosabilă, iar execuția subtraversărilor de străzi să se efectueze prin foraj orizontal.

Art.3. După executarea lucrărilor, terenul ocupat definitiv va fi adus la starea inițială prin grija constructorului.

Art.4. Începând cu data intrării în vigoare a prezentei hotărâri, Hotărârea Consiliului Local nr. 122/29.06.2023 își încetează valabilitatea.

Art.5. Prezenta hotărâre poate fi contestată în termen de 30 de zile la instanța de contencios administrativ competentă, în condițiile Legii nr.554/2004 – legea contenciosului administrativ, modificată și completată.

Art.6. Prezenta Hotărâre va fi afișată la sediul instituției, va fi comunicată Primarului Orașului Buhuși, S.C. Covired S.R.L., Instituției Prefectului- județul Bacău, în vederea exercitării controlului de legalitate și va fi dusă la îndeplinire de către compartimentele de specialitate din cadrul instituției.

PREȘEDINTE DE ȘEDINȚĂ
MIHALCEA SPIRIDON

CONTRASEMNEAZĂ PENTRU LEGALITATE,
SECRETARUL GENERAL AL UAT BUHUȘI,
Cons. Jur. OANA MIHAI


Hotărârea nr. 130
Din 20.07.2023

<i>Total consilieri în funcție</i>	19
<i>Prezenți</i>	17
<i>Voturi „pentru”</i>	17
<i>Voturi „împotrivă”</i>	0
<i>„Abțineri”</i>	0

Hotărârea a fost adoptată în plenul ședinței, din data de 20.07.2023, cu unanimitate de voturi.

PLAN TOPOGRAPHIC

Scara 1:500

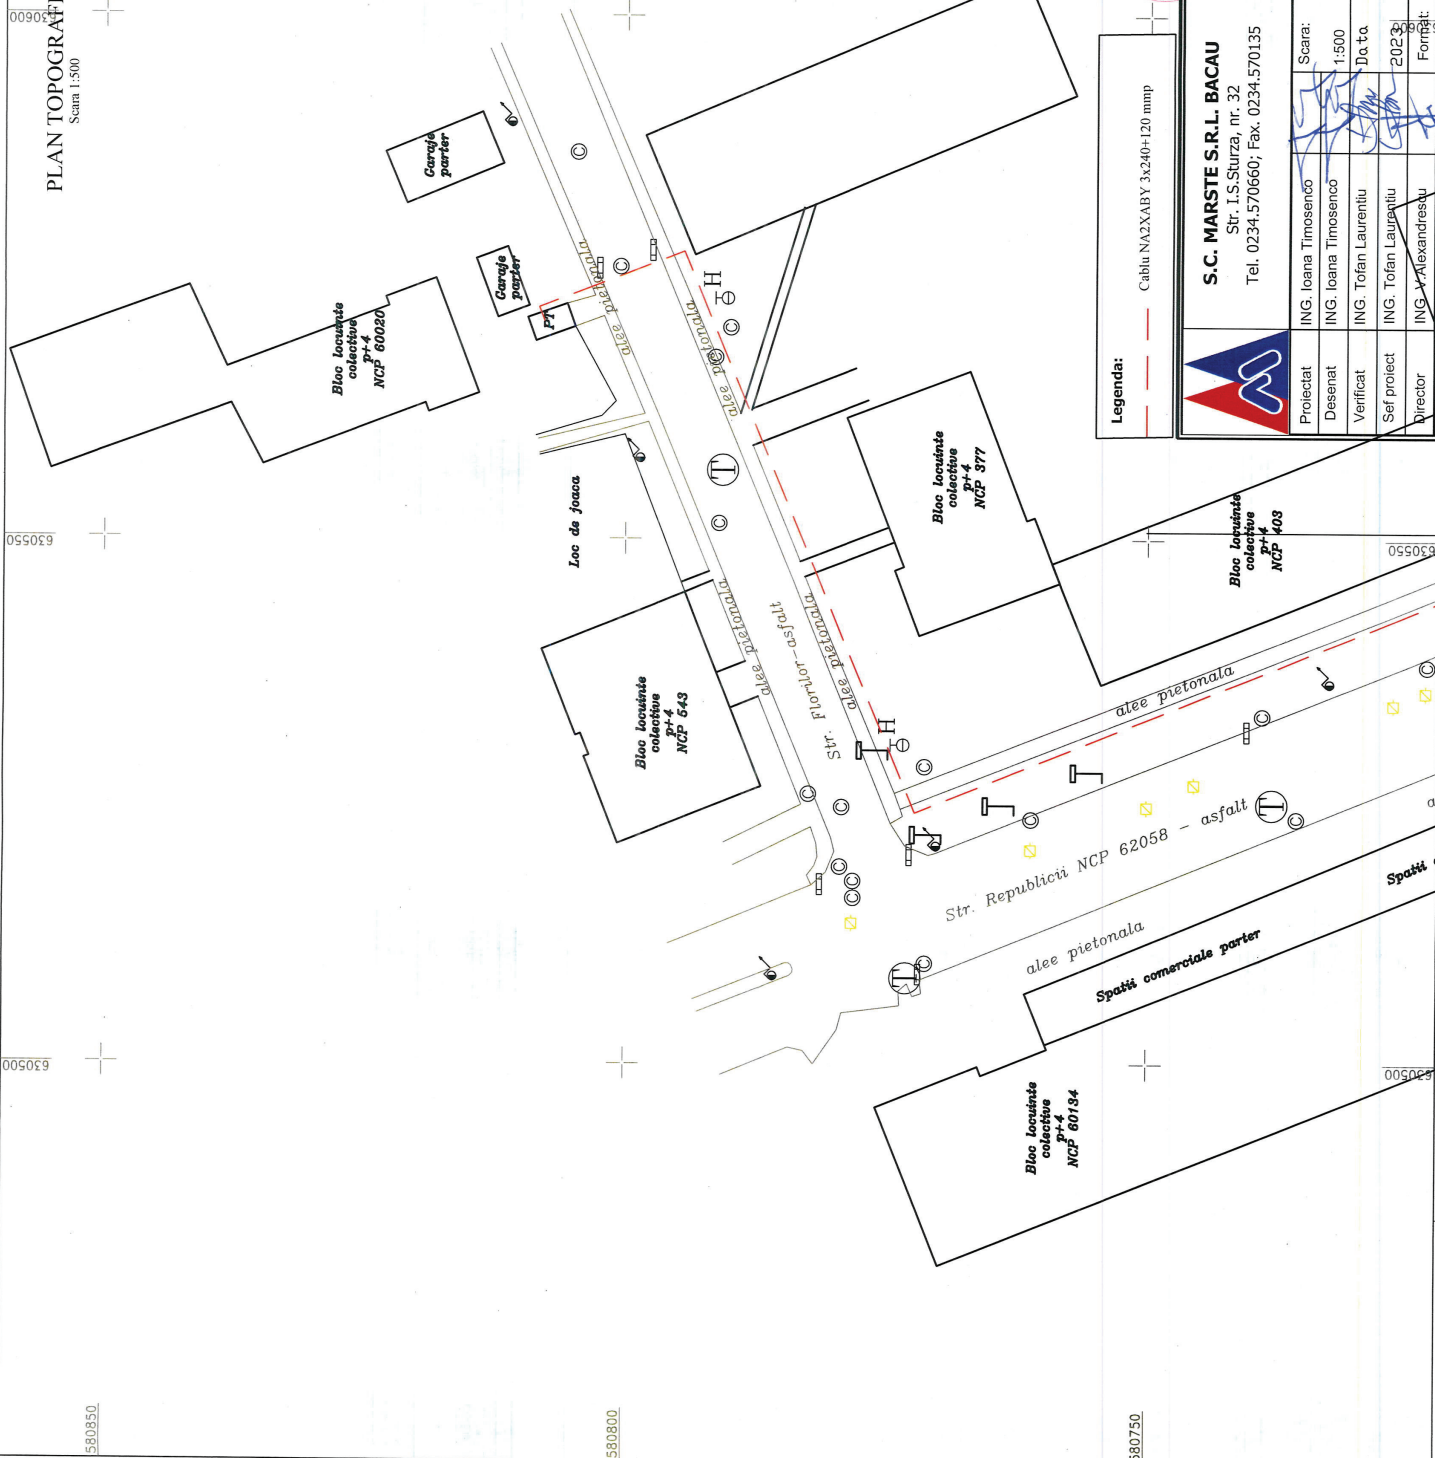

Legenda:

Cămin de joacă 3x240+120 mmp



S.C. MARSTE S.R.L. BACAU
Str. I.S. Sturza, nr. 32
Tel. 0234.570660, Fax. 0234.570135

Proiectat	ING. Ioana Timosenco	Scara:	1:500
Desenat	ING. Ioana Timosenco	Do. ta	2023
Verificat	ING. Toftan Laurentiu	Forma	2023
Ser proiect	ING. Toftan Laurentiu		
Director	ING. Alexandrescu		

Document:
ALIMENTARE CU ENERGIE ELECTRICA SPATI
COMERCIAL AMPLASAT IN BUIHUSI, STR. REPUBLICII,
NR. 31A, APARTINAND COVRED S.R.L.

Beneficiar: S.C. COVRED S.R.L.

Plan de situatie

Proiect nr.:
13

Data: 2023


Faza: HCL

Planşa:
2 fila 1 din 3

A3(420x297) mmp

PLAN TOPOGRAFIC

Scara 1:500

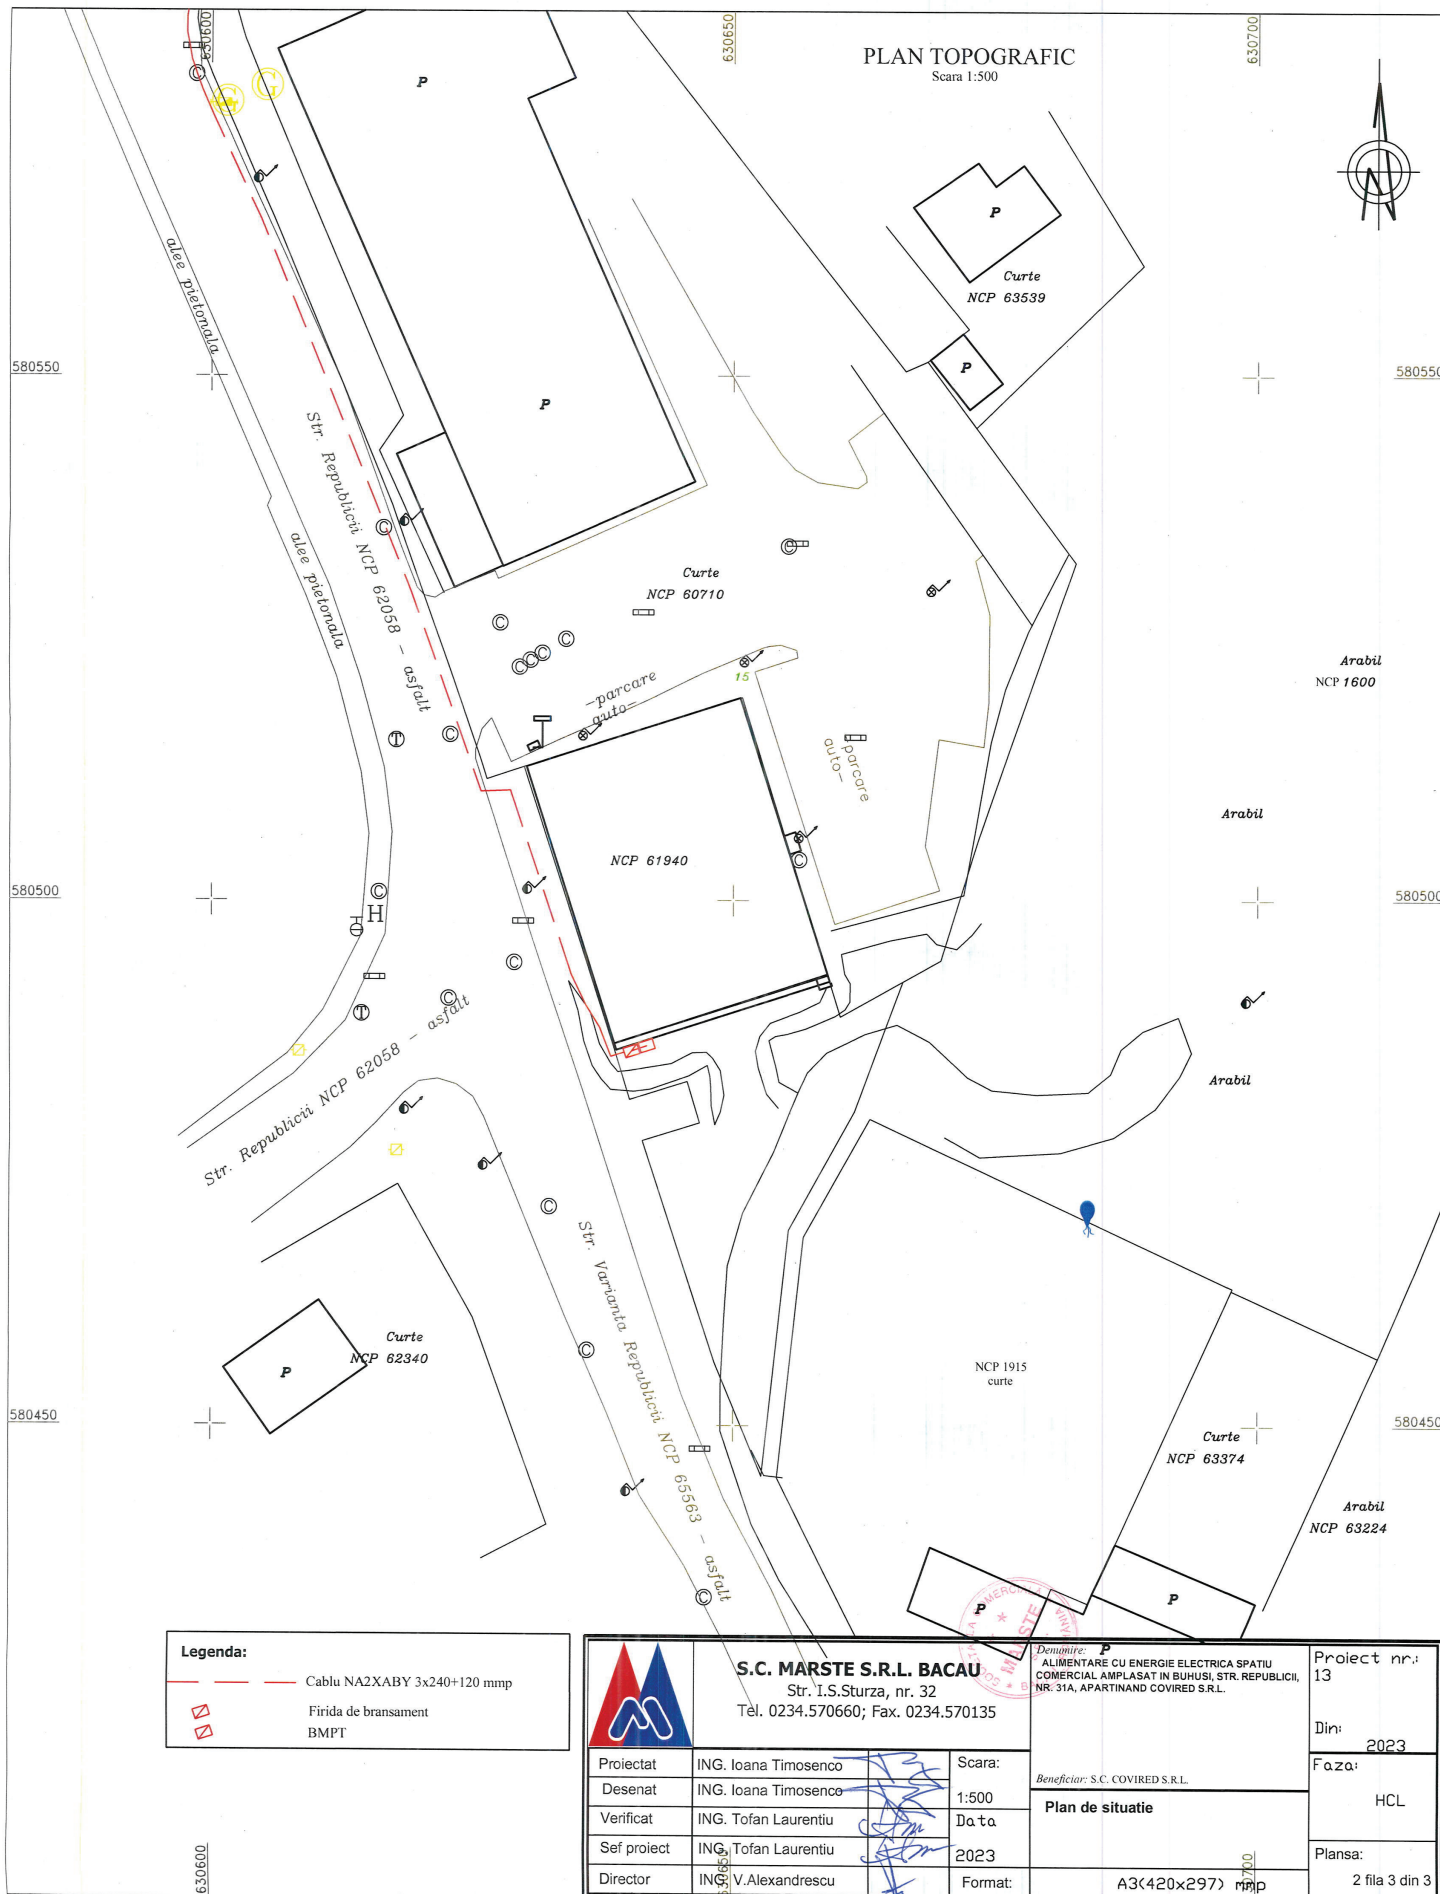

Legenda:

- Cablu NA2XABY 3x240+120 mmp
- Firida de bransament
- BMPT



S.C. MARSTE S.R.L. BACAU
Str. I.S.Sturza, nr. 32
Tel. 0234.570660; Fax. 0234.570135

Denumire: **P**
ALIMENTARE CU ENERGIE ELECTRICA SPATIU
COMERCIAL AMPLASAT IN BUHUSI, STR. REPUBLICII,
NR. 31A, APARTINAND COVIREN S.R.L.

Beneficiar: S.C. COVIREN S.R.L.

Plan de situatie

Proiect nr.:
13

Din:
2023

Faza:
HCL

Plansa:
2 fila 3 din 3

Proiectat	ING. Ioana Timosenco
Desenat	ING. Ioana Timosenco
Verificat	ING. Tofan Laurentiu
Sef proiect	ING. Tofan Laurentiu
Director	ING. V. Alexandrescu

Scara:	1:500
Data	2023
Format:	A3(420x297) mmp