

**ROMÂNIA
JUDEȚUL BACĂU
ORAȘUL BUHUȘI
CONSILIUL LOCAL**

HOTĂRÂRE

privind constatarea că aparține domeniului privat al localității terenul în suprafață de 6.228 mp, situat în extravilanul orașului Buhuși, zona "Groapa Lacului", T.39 P.730, nr. cadastral 64806, precum și aprobarea întocmirii documentațiilor de evaluare, în vederea concesiunii directe

Consiliul Local Buhuși, jud. Bacău, **întrunit în ședința ordinară din data de 28.11.2023;**

Având în vedere:

- Cererea nr. 38292/09.10.2023, completare la cererea nr.30156/11.08.2023 a S.C. Hunting Fun S.R.L.;
- Contractul de concesiune nr.23472/27.07.2021;
- Raportul de specialitate nr. 43841/13.11.2023 al Serviciului Urbanism;
- Referatul de aprobare nr.43844/13.11.2023 al Primarului orașului Buhuși;
- Legea Nr.273/2006 privind finanțele publice locale - cu modificările și completările ulterioare;
- art.15, lit.e din Legea nr.50/1991 privind autorizarea executării lucrărilor de construcții;
- autorizația de construire nr.003/31.01.2019 a poligonului de tragere;
- Prevederile art.552-553, art.555-561, art.602-603, art.876-885 din Noul Cod Civil aprobat prin Legea nr. 287 din 17 iulie 2009 – Republicată și modificată prin Legea nr. 71/2011;
- avizul nr.45702/27.11.2023 al comisiei economice – favorabil, avizul nr.45704/27.11.2023 al comisiei juridice – favorabil, avizul nr.45923/28.11.2023 al comisiei de urbanism - favorabil, avizul nr. 45925/28.11.2023 al comisiei comerț, turism, servicii publice, sănătate – favorabil;
- Prevederile art.76-art.83, art.129, alin (2) lit.c), alin(6), lit.b), art.108, art.139, alin.3, art.140, alin.1, art.196, alin.(1), art.197, art.354, art.362 din Ordonanța de Urgență Nr. 57/2019 privind Codul administrativ, cu modificările și completările ulterioare

HOTĂRĂȘTE:

Art.1. Se constată că aparține domeniului privat al localității, terenul în suprafață de 6.228 mp, situat în extravilanul orașului Buhuși, zona "Groapa Lacului", conform Anexei, parte integrantă din prezenta hotărâre.

Art.2. Se aprobă întocmirea documentațiilor de evaluare, a terenului în suprafață de 6.228 mp, situat în extravilanul orașului Buhuși, zona "Groapa Lacului".

Art.3. (1). Se aprobă concesiunea directă către S.C. Hunting Fun S.R.L., a suprafeței de 6.228 mp, în vederea extinderii investiției existente prin amenajarea unui teren de paintball, zone de cazare(case modulare) și a unui spațiu de joacă pentru copii.

(2). Se aprobă ca durata concesiunii să fie de 20 ani.

Art.4. Se împuternicește d-l Vasile Zaharia – primarul orașului Buhuși să ducă la îndeplinire prevederile prezentei hotărâri.

Art.5. Prezenta hotărâre poate fi contestată în termen de 30 de zile la instanța de contencios administrativ competentă, în condițiile Legii nr. 554/2004 – legea contenciosului administrativ, republicată și modificată.

Art.6. Prezenta Hotărâre va fi afișată la sediul instituției, va fi comunicată Primarului Orașului Buhuși, Instituției Prefectului - județul Bacău, în vederea exercitării controlului de legalitate și va fi dusă la îndeplinire de către compartimentele de specialitate din cadrul instituției.

**PREȘEDINTE DE ȘEDINȚĂ
LĂZĂROIU ADRIAN**

**CONTRASEMNEAZĂ PENTRU LEGALITATE,
SECRETARUL GENERAL AL UAT BUHUȘI,
Cons. Jur. OANA MIHAI**

Hotărârea nr. 217

Din 28.11.2023


<i>Total consilieri în funcție</i>	19
<i>Prezenți</i>	19
<i>Voturi „pentru”</i>	19
<i>Voturi „împotrivă”</i>	0
<i>„Abțineri”</i>	0

Hotărârea a fost adoptată în plenul ședinței, din data de 28.11.2023, cu unanimitate de voturi.

Plan de situatie
Teren propus pentru concesiune
Scara 1:1000
Adresa: Extravilan, ors. Buhusi, jud. Bacau

Legenda

- limite cadastru vecine conform bazei de date OCPI Bacau
- teren propus pt concesiune, in suprafata de S = 6227mp

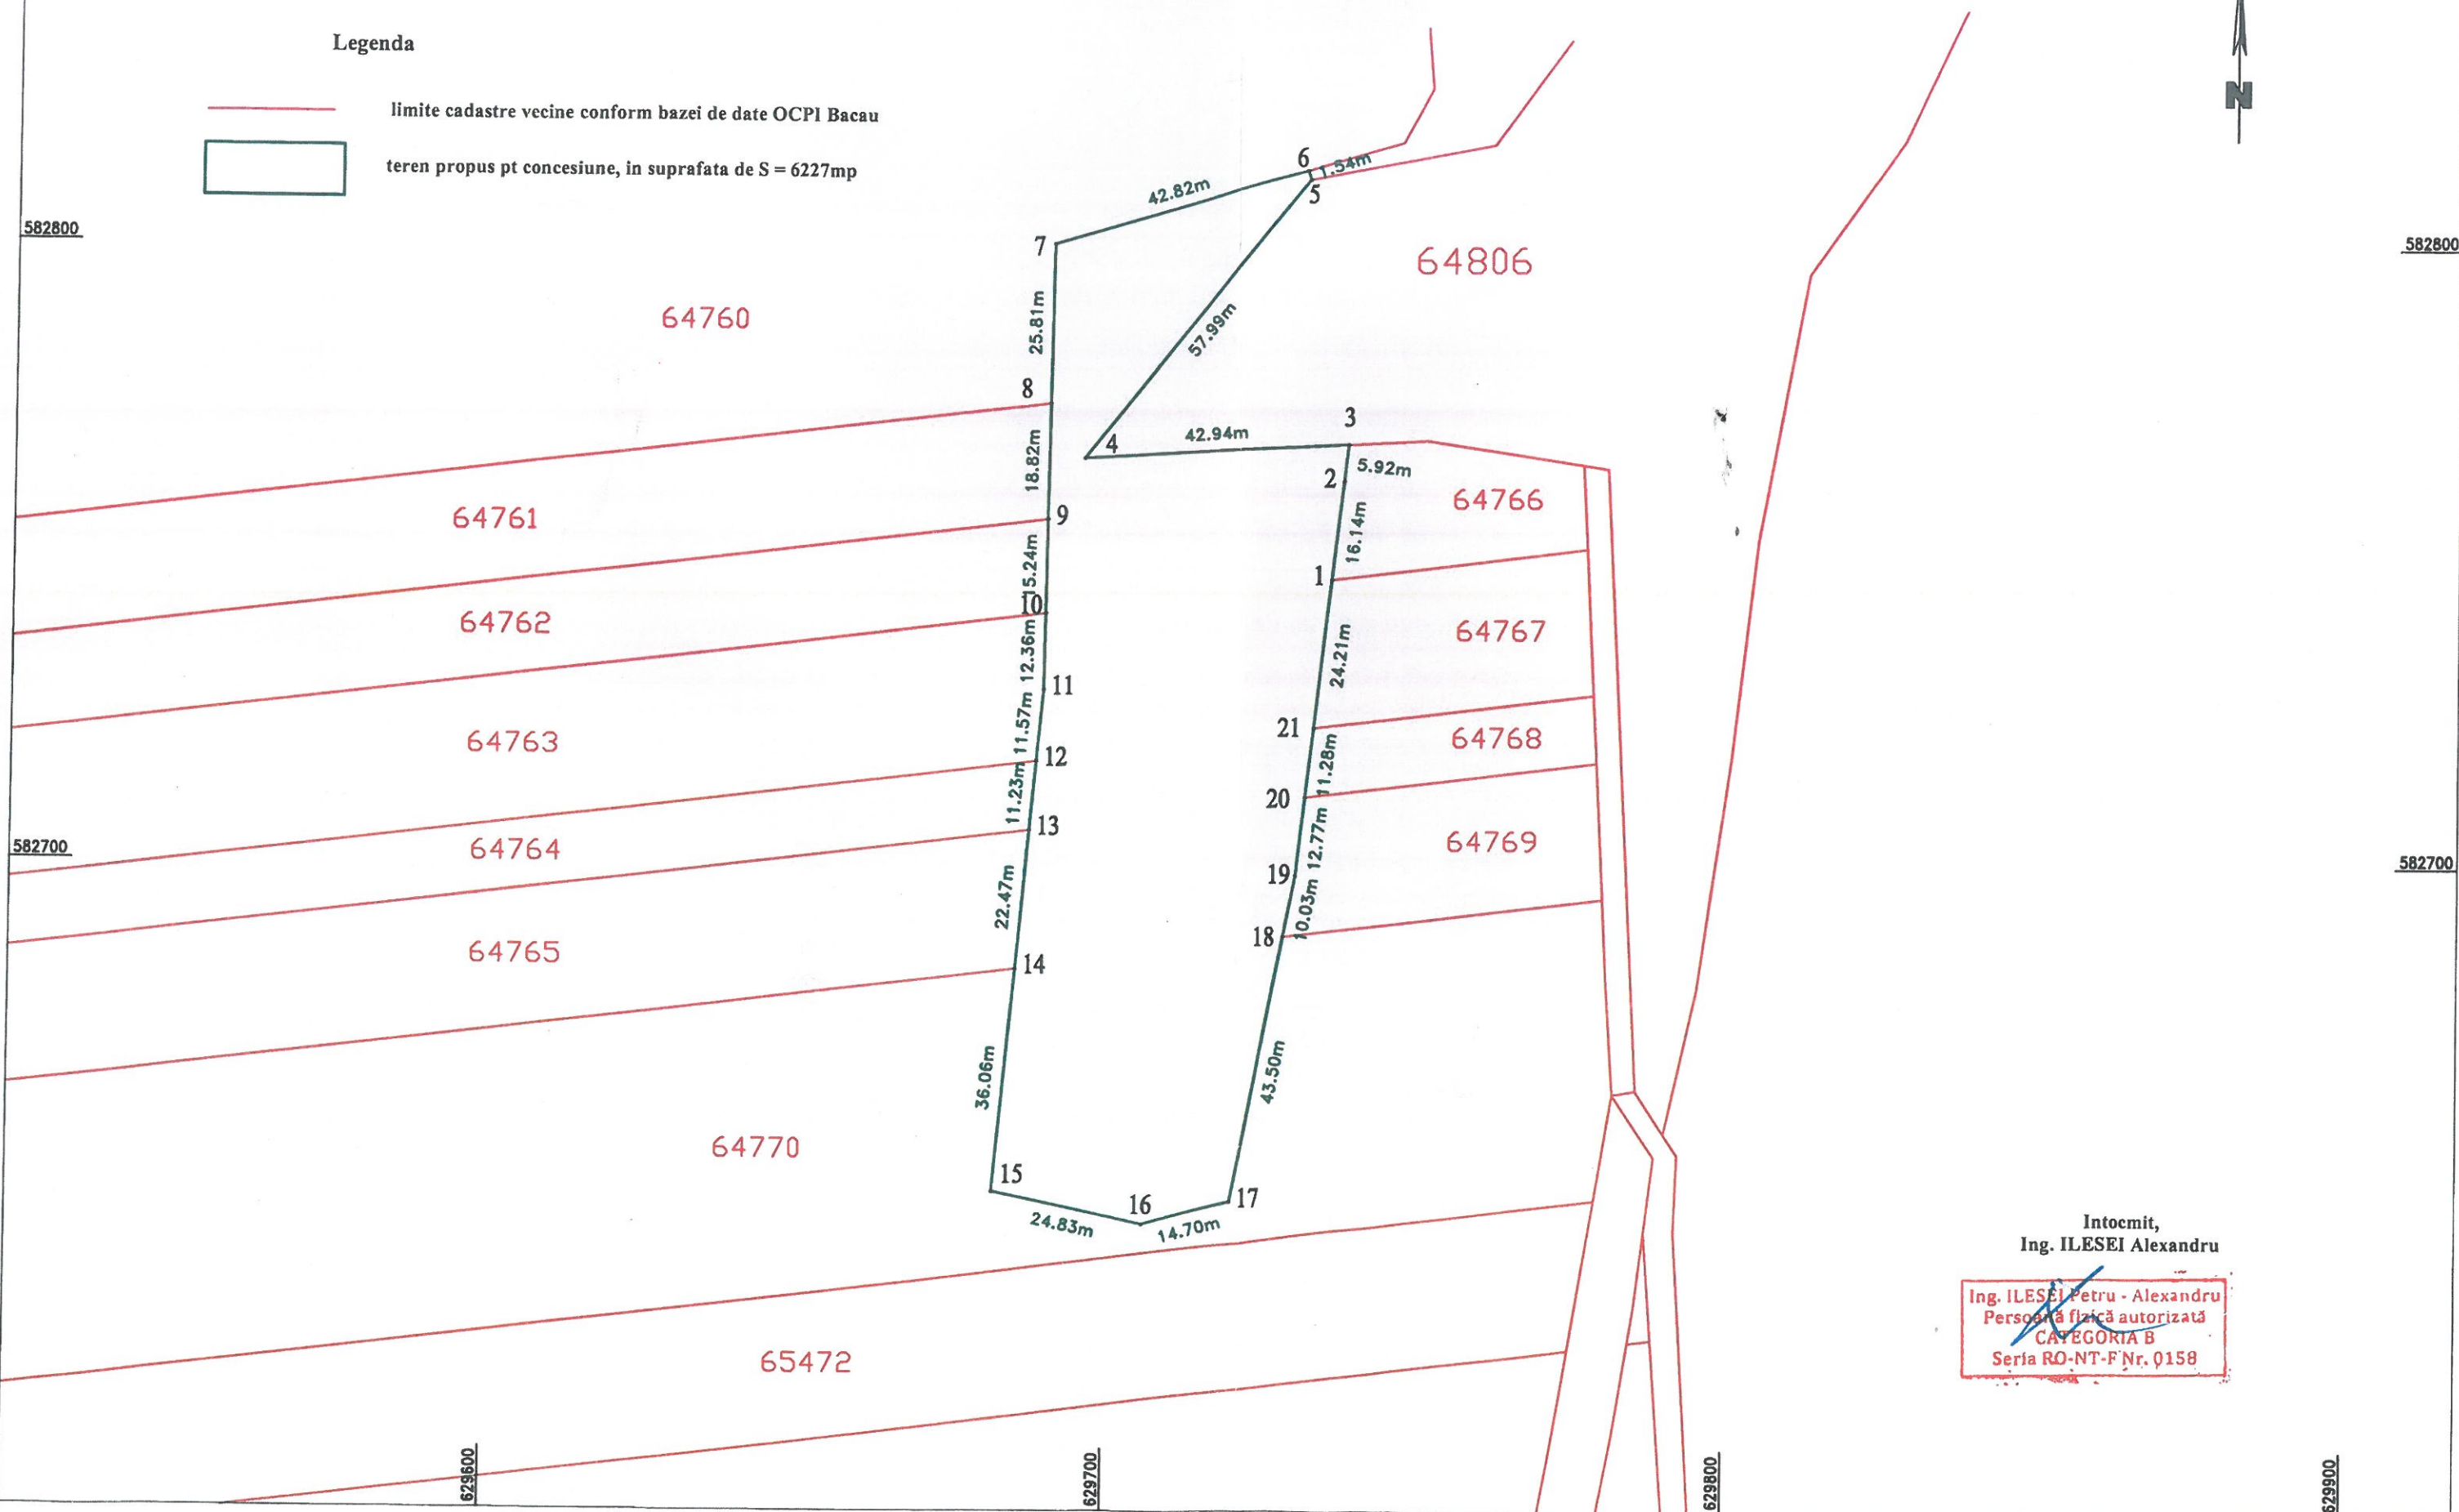

Intocmit,
Ing. ILESEI Alexandru

Ing. ILESEI Petru - Alexandru
Persoană fizică autorizată
CATEGORIA B
Seria RO-NT-F Nr. 0158