

ROMÂNIA
JUDEȚUL BACĂU
ORAȘUL BUHUȘI
CONSILIUL LOCAL

HOTĂRÂRE

privind aprobarea transmiterii dreptului de uz și servitute către Delgaz Grid S.A., pe perioada funcționării obiectivului, a suprafeței de 81,2 mp, ce aparține domeniului public al orașului Buhuși, situat în strada Arhimandrit Emilian (fostă str. Ciolpani), necesar lucrării "Alimentare cu energie electrică Pilon Radiocomunicații- Serviciul de Telecomunicații Speciale, strada Ciolpani, localitate Buhuși, județul Bacău - tarif utilizare"

Consiliul Local Buhuși, jud. Bacău, **întrunit în ședință ordinară în data de 31.10.2024;**

Având în vedere:

- Adresa nr.32838 din 09.10.2024 emisă de DELGAZ GRID S.A., prin S.C. ENERGO PREST S.R.L.;
- Raportul de specialitate nr.33638/14.10.2024 al Comp. Dom. Public și Privat, Concesiuni și Închirieri;
- Referatul de aprobare nr.33639/14.10.2024 al Primarului orașului Buhuși;
- Prevederile art.12 alin.(1), (2), (3) și (4) din Legea nr.123/2012 a energiei electrice și a gazelor naturale, cu modificările și completările ulterioare;
- Prevederile art.866 și nr.874 din Legea nr. 287/2009 din 17 iulie 2009 republicată și modificată privind Codul civil;
- Avizul nr.35783/30.10.2024 al comisiei de urbanism – favorabil, avizul nr. 35785/30.10.2024 al comisiei comerț, turism, servicii publice, sănătate – favorabil, avizul nr.35934/31.10.2024 al comisiei economice – favorabil, avizul nr.35936/31.10.2024 al comisiei juridice – favorabil;
- Prevederile art.76-art.83, art.108, art.129 alin (2) lit.c), alin(6) lit.b), art.139, art.140,alin.1, art.196 alin.(1), art.197, art.286, art.349-353 din Ordonanța de Urgență Nr. 57/2019 privind Codul administrativ, cu modificările și completările ulterioare

HOTĂRĂȘTE:

Art.1. Se aprobă transmiterea dreptului de uz și servitute către Delgaz Grid S.A., pe perioada funcționării obiectivului, a suprafeței de 81,2 mp, ce aparține domeniului public al orașului Buhuși, situat în strada Arhimandrit Emilian (fostă str. Ciolpani), necesar lucrării "Alimentare cu energie electrică Pilon Radiocomunicații-Serviciul de Telecomunicații Speciale, strada Ciolpani, localitate Buhuși, județul Bacău- tarif utilizare", conform Anexei, parte integrantă din prezenta hotărâre.

Art.2. Dreptul de uz și servitute se acordă sub condiția ca lucrările efectuate să nu afecteze partea carosabilă. După executarea lucrărilor, terenul ocupat definitiv va fi adus la starea inițială prin grija constructorului, iar execuția subtraversărilor de străzi se va efectua prin foraj orizontal.

Art.3. Prezenta hotărâre poate fi contestată în termen de 30 de zile la instanța de contencios administrativă competentă, în condițiile Legii nr.554/2004 – legea contenciosului administrativ, modificată și completată.

Art.4. Prezenta Hotărâre va fi afișată la sediul instituției, va fi comunicată Primarului Orașului Buhuși, Delgaz Grid S.A., Instituției Prefectului- județul Bacău, în vederea exercitării controlului de legalitate și va fi dusă la îndeplinire de către compartimentele de specialitate din cadrul instituției.

PREȘEDINTE DE ȘEDINȚĂ
ȘARBAN GHEORGHE


CONTRASEMNEAZĂ PENTRU LEGALITATE,
SECRETARUL GENERAL AL UAT BUHUȘI,
Cons. Jur. OANA MIHAI

Hotărârea nr. 172

Din 31.10.2024

<i>Total consilieri în funcție</i>	19
<i>Prezenți</i>	18
<i>Voturi „pentru”</i>	18
<i>Voturi „împotrivă”</i>	0
<i>„Abțineri”</i>	0

Hotărârea a fost adoptată în plenul ședinței, din data de 31.10.2024, cu unanimitate de voturi.

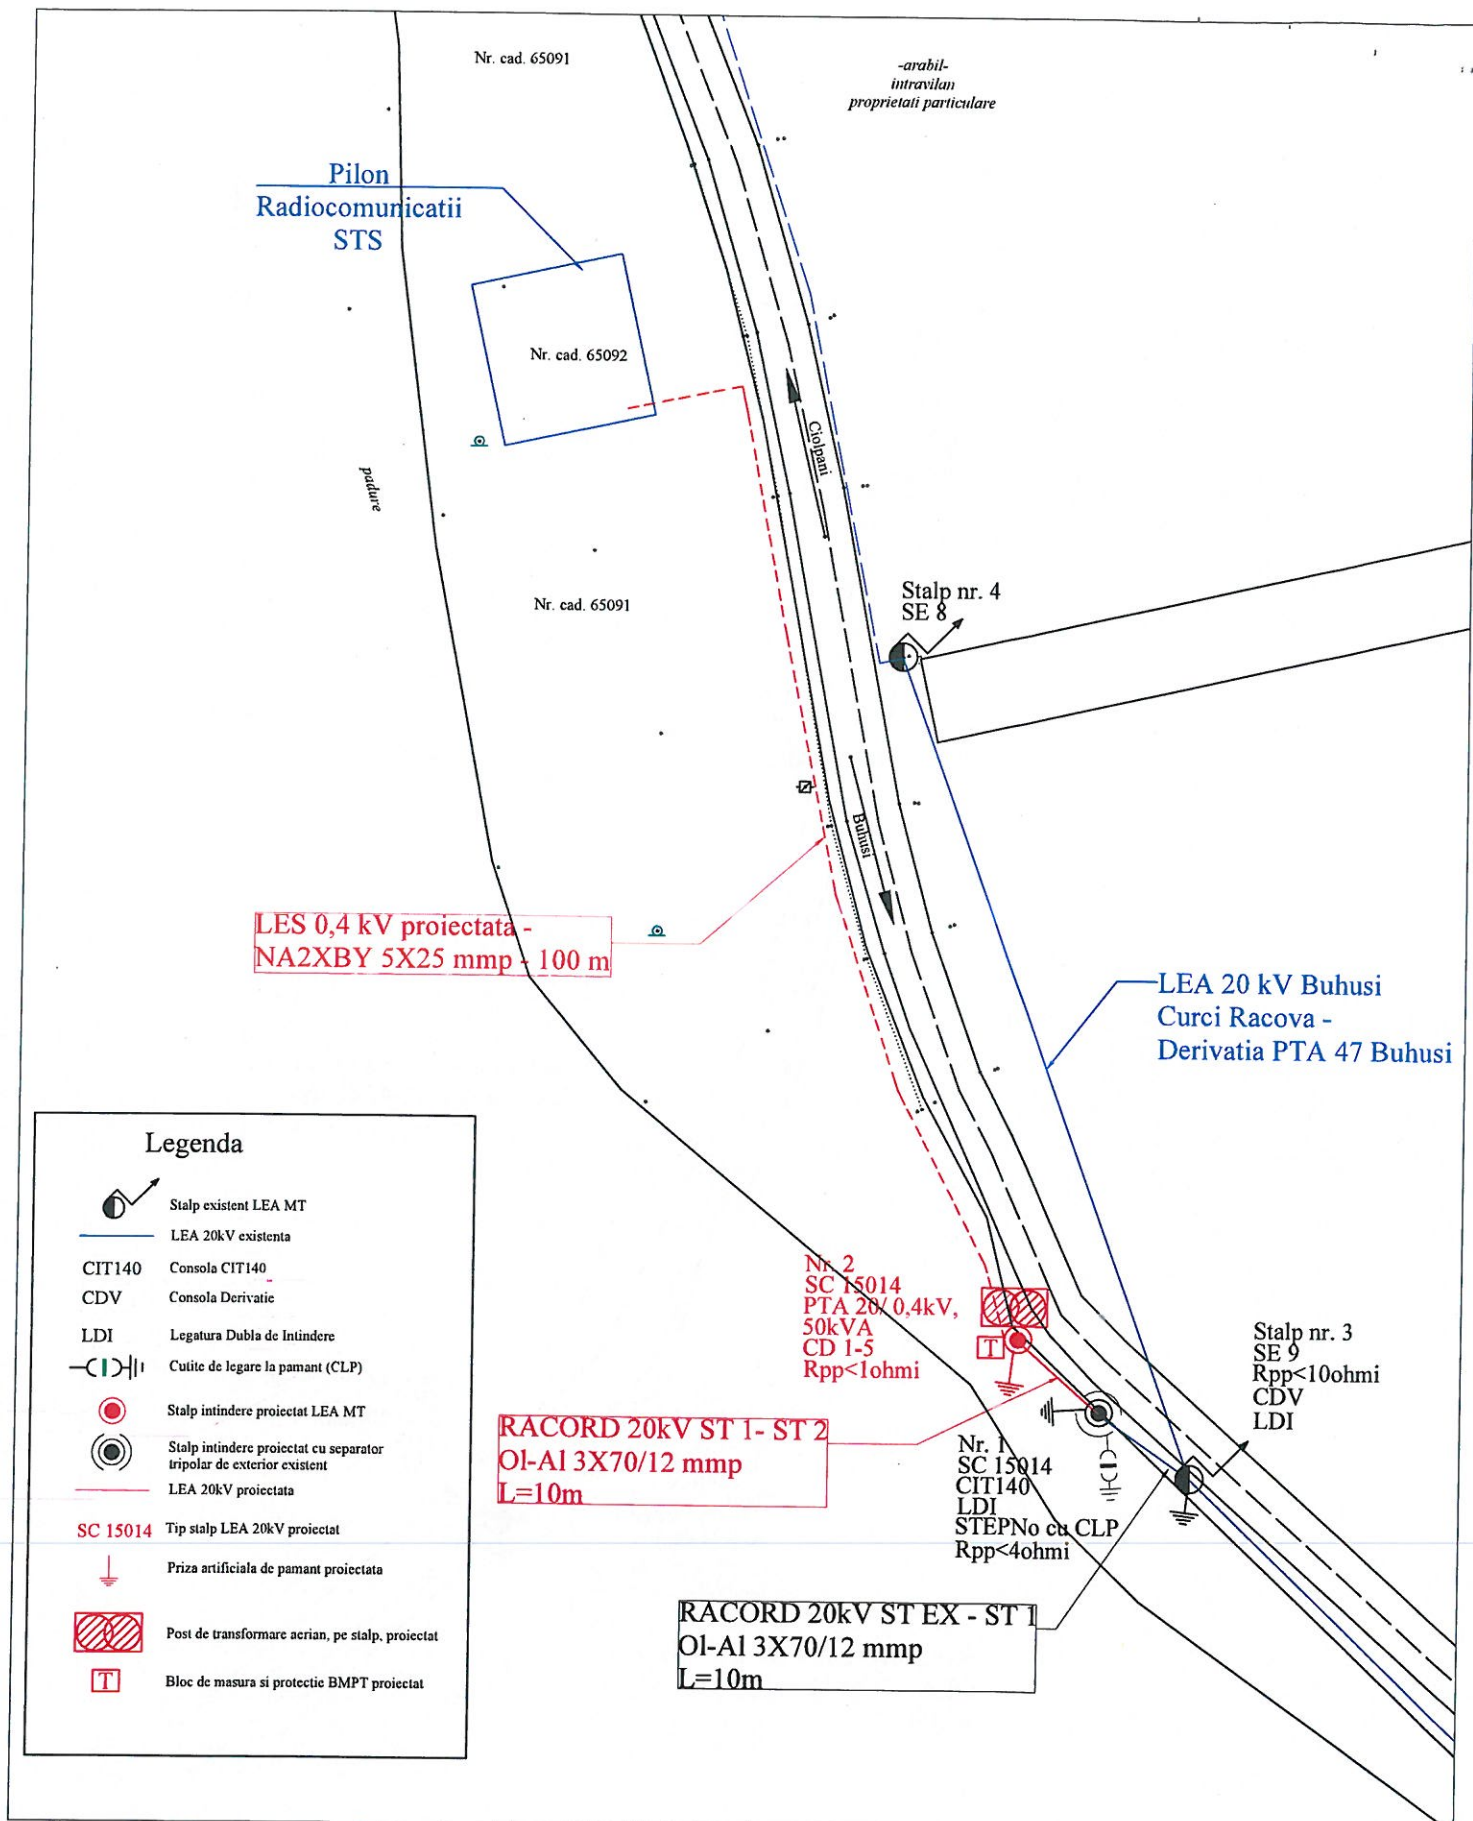

VERIFICATOR					
VERIFICATOR / EXPERT	NUME	SEMNATURA	CERINTA	REFERAT / EXPERTIZA NR / DATA	
 SC ENERGO PREST SRL CUI R019194749 J041047/2006 Rețele și instalații electrice de medie și joasă tensiune Atestat ANRE tip "B", "C1A", "C2A"				Beneficiar SERVICIUL DE TELECOMUNICATII SPECIALE	Proiect nr.
				Ordonator de credite: SERVICIUL DE TELECOMUNICATII SPECIALE	52 / 2024
SPECIFICATIE	NUME	SEMNATURA	Scara	Titlu proiect	
VERIFICAT	ing. Robert Alexandru		1:500	Alimentare cu energie electrica pilon radiocomunicatii STS, str Ciolpani, mun. Buhusi, jud Bacau - Tarif de utilizare	
PROIECTAT	ing. Beta Florin		Data 09/2024	Titlu plansa:	
DESENAT	ing. Beta Florin			Plan de situatie proiectata	
					Plansa nr P - 03