

ROMÂNIA
JUDEȚUL BACĂU
ORAȘUL BUHUȘI
CONSILIUL LOCAL

HOTĂRÂRE

privind aprobarea transmiterii dreptului de uz și servitute către Delgaz Grid S.A., pe perioada funcționării obiectivului, a suprafeței de 1,2 mp, ce aparține domeniului public al orașului Buhuși, situat în strada Arhimandrit Emilian (fostă str. Ciolpani), necesar lucrării "Alimentare cu energie electrică Pilon Radiocomunicații- Serviciul de Telecomunicații Speciale, strada Ciolpani, localitate Buhuși, județul Bacău- tarif racordare"

Consiliul Local Buhuși, jud. Bacău, **întrunit în ședință extraordinară în data de 19.11.2024;**

Având în vedere:

- Adresa nr.32838 din 09.10.2024 emisă de DELGAZ GRID S.A., prin S.C. ENERGO PREST S.R.L.;
- Raportul de specialitate nr.36616/04.11.2024 al Comp. Dom. Public și Privat, Concesiuni și Închirieri;
- Referatul de aprobare nr.36618/04.11.2024 al Primarului orașului Buhuși;
- Prevederile art.12 alin.(1), (2), (3) și (4) din Legea nr.123/2012 a energiei electrice și a gazelor naturale, cu modificările și completările ulterioare;
- Prevederile art.866 și nr.874 din Legea nr. 287/2009 din 17 iulie 2009 republicată privind Codul civil;
- Avizul nr.39234/19.11.2024 al comisiei de urbanism – favorabil, avizul nr. nr.39236/19.11.2024 al comisiei comerț, turism, servicii publice, sănătate – favorabil, avizul nr. 39240/19.11.2024 al comisiei juridice – favorabil;
- Prevederile art.76-art.83, art.108, art.129 alin (2) lit.c), alin(6) lit.b), art.139, art.140, alin.1, art.196 alin.(1), art.197, art.286 și art.349-353 din Ordonanța de Urgență Nr. 57/2019 privind Codul administrativ, cu modificările și completările ulterioare

HOTĂRĂȘTE:

Art.1. Se aprobă transmiterea dreptului de uz și servitute către Delgaz Grid S.A., pe perioada funcționării obiectivului, a suprafeței de 1,2 mp, ce aparține domeniului public al orașului Buhuși, situat în strada Arhimandrit Emilian (fostă str. Ciolpani), necesar lucrării "Alimentare cu energie electrică Pilon Radiocomunicații-Serviciul de Telecomunicații Speciale, strada Ciolpani, localitate Buhuși, județul Bacău- tarif racordare", conform Anexei, parte integrantă din prezenta hotărâre.

Art.2. Dreptul de uz și servitute se acordă sub condiția ca lucrările efectuate să nu afecteze partea carosabilă. După executarea lucrărilor, terenul ocupat definitiv va fi adus la starea inițială prin grija constructorului, iar execuția subtraversărilor de străzi se va efectua prin foraj orizontal.

Art.3. Prezenta hotărâre poate fi contestată în termen de 30 de zile la instanța de contencios administrativă competentă, în condițiile Legii nr.554/2004 – legea contenciosului administrativ, modificată și completată.

Art.4. Prezenta Hotărâre va fi afișată la sediul instituției, va fi comunicată Primarului Orașului Buhuși, Delgaz Grid S.A., Instituției Prefectului- județul Bacău, în vederea exercitării controlului de legalitate și va fi dusă la îndeplinire de către compartimentele de specialitate din cadrul instituției.

PREȘEDINTE DE ȘEDINȚĂ
ȘARBAN GHEORGHE


CONTRASEMNEAZĂ PENTRU LEGALITATE,
SECRETARUL GENERAL AL UAT BUHUȘI,
Cons. Jur. OANA MIHAI

Hotărârea nr. 186

Din 19.11.2024

<i>Total consilieri în funcție</i>	19
<i>Prezenți</i>	16
<i>Voturi „pentru”</i>	16
<i>Voturi „împotrivă”</i>	0
<i>„Abțineri”</i>	0

Hotărârea a fost adoptată în plenul ședinței, din data de 19.11.2024, cu unanimitate de voturi.

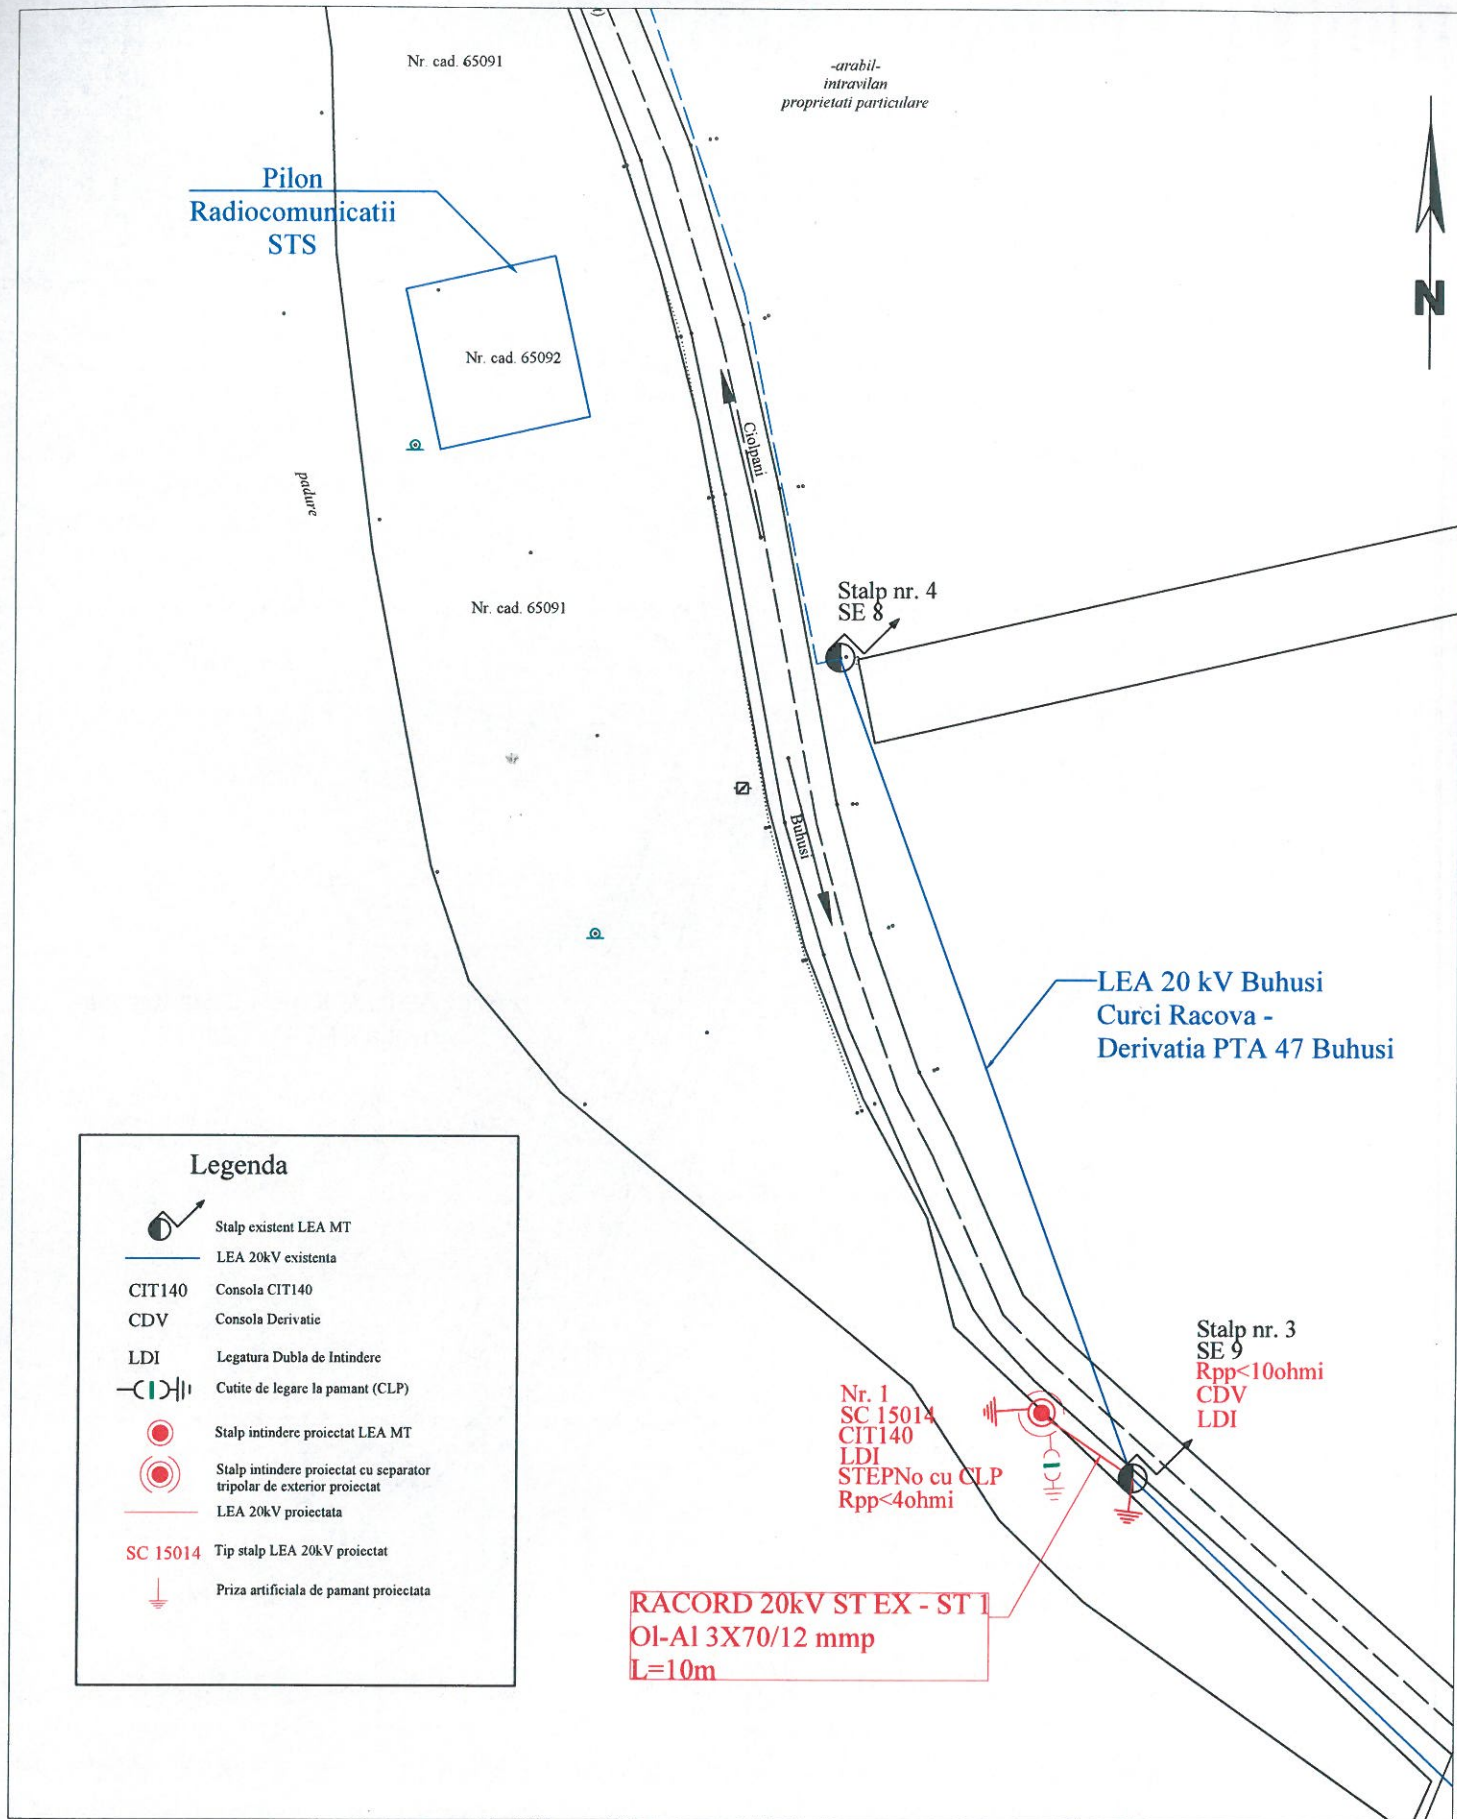

VERIFICATOR				
VERIFICATOR / EXPERT	NUME	SEMNATURA	CERINTA	REFERAT / EXPERTIZA NR. / DATA
 SC ENERGO PREST SRL CUI RO19194749; 304/1647/2006 Rețele și instalații electrice de medie și joasă tensiune Atestat ANRE tip "B", "C1A", "C2A"	Beneficiar: DELGAZ GRID S A Ordonator de credite: SERVICIUL DE TELECOMUNICATII SPECIALE			Proiect nr. 52/2024
	SPECIFICATIE	NUME	SEMNATURA	Scara 1:500
	VERIFICAT	ing. Robert Alexandru		Titlu proiect: Alimentare cu energie electrica pylon radiocomunicatii STS, str. Ciolpani, mun. Buhusi, jud. Bacau - Tarif de racordare
	PROIECTAT	ing. Beta Florin		Titlu plansa: Plan de situatie proiectata
DESENAT	ing. Beta Florin		Data 09/2024	Faza PT+CS+ DTAC Plansa nr. P - 03