

ROMÂNIA
JUDEȚUL BACĂU
ORAȘUL BUHUȘI
CONSILIUL LOCAL

HOTĂRÂRE

privind aprobarea transmiterii dreptului de uz și servitute către Delgaz Grid S.A., pe perioada funcționării obiectivului, a suprafeței de 38,5 mp, ce aparține domeniului public al orașului Buhuși, situat în strada Văioagă, necesar lucrării "Extindere rețea și racorduri gaze naturale presiune redusă"

Consiliul Local Buhuși, jud. Bacău, **întrunit în ședință extraordinară în data de 19.11.2024;**

Având în vedere:

- Adresa nr.33823 din 15.10.2024 emisă de DELGAZ GRID S.A., prin S.C. MOLDINSTAL SRS S.R.L.;
- Raportul de specialitate nr.36594/04.11.2024 al Comp. Dom. Public și Privat, Concesiuni și Închirieri;
- Referatul de aprobare nr.36596/04.11.2024 al Primarului orașului Buhuși;
- Prevederile art.12 alin.(1), (2), (3) și (4) din Legea nr.123/2012 a energiei electrice și a gazelor naturale, cu modificările și completările ulterioare;
- Prevederile art.866 și nr.874 din Legea nr. 287/2009 din 17 iulie 2009 republicată privind Codul civil;
- Avizul nr.39234/19.11.2024 al comisiei de urbanism – favorabil, avizul nr. nr.39236/19.11.2024 al comisiei comerț, turism, servicii publice, sănătate – favorabil, avizul nr. 39240/19.11.2024 al comisiei juridice – favorabil;
- Prevederile art.76-art.83, art.108, art.129 alin (2) lit.c), alin(6) lit.b), art.139, art.196 alin.(1), art.197, art.286, art.349-353 din Ordonanța de Urgență Nr. 57/2019 privind Codul administrativ, cu modificările și completările ulterioare

HOTĂRĂȘTE:

Art.1. Se aprobă transmiterea dreptului de uz și servitute către Delgaz Grid S.A., pe perioada funcționării obiectivului, a suprafeței de 38,5 mp, ce aparține domeniului public al orașului Buhuși, situat în strada Văioagă, necesar lucrării "Extindere rețea și racorduri gaze naturale presiune redusă", conform Anexei, parte integrantă din prezenta hotărâre.

Art.2. Dreptul de uz și servitute se acordă sub condiția ca lucrările efectuate să nu afecteze partea carosabilă. După executarea lucrărilor, terenul ocupat definitiv va fi adus la starea inițială prin grija constructorului, iar execuția subtraversărilor de străzi se va efectua prin foraj orizontal.

Art.3. Prezenta hotărâre poate fi contestată în termen de 30 de zile la instanța de contencios administrativă competentă, în condițiile Legii nr.554/2004 – legea contenciosului administrativ, modificată și completată.

Art.4. Prezenta Hotărâre va fi afișată la sediul instituției, va fi comunicată Primarului Orașului Buhuși, Delgaz Grid S.A., Instituției Prefectului- județul Bacău, în vederea exercitării controlului de legalitate și va fi dusă la îndeplinire de către compartimentele de specialitate din cadrul instituției.

PREȘEDINTE DE ȘEDINȚĂ
ȘARBAN GHEORGHE

CONTRASEMNEAZĂ PENTRU LEGALITATE,
SECRETARUL GENERAL AL UAT BUHUȘI,
Cons. Jur. OANA MIHAI

Hotărârea nr. 187

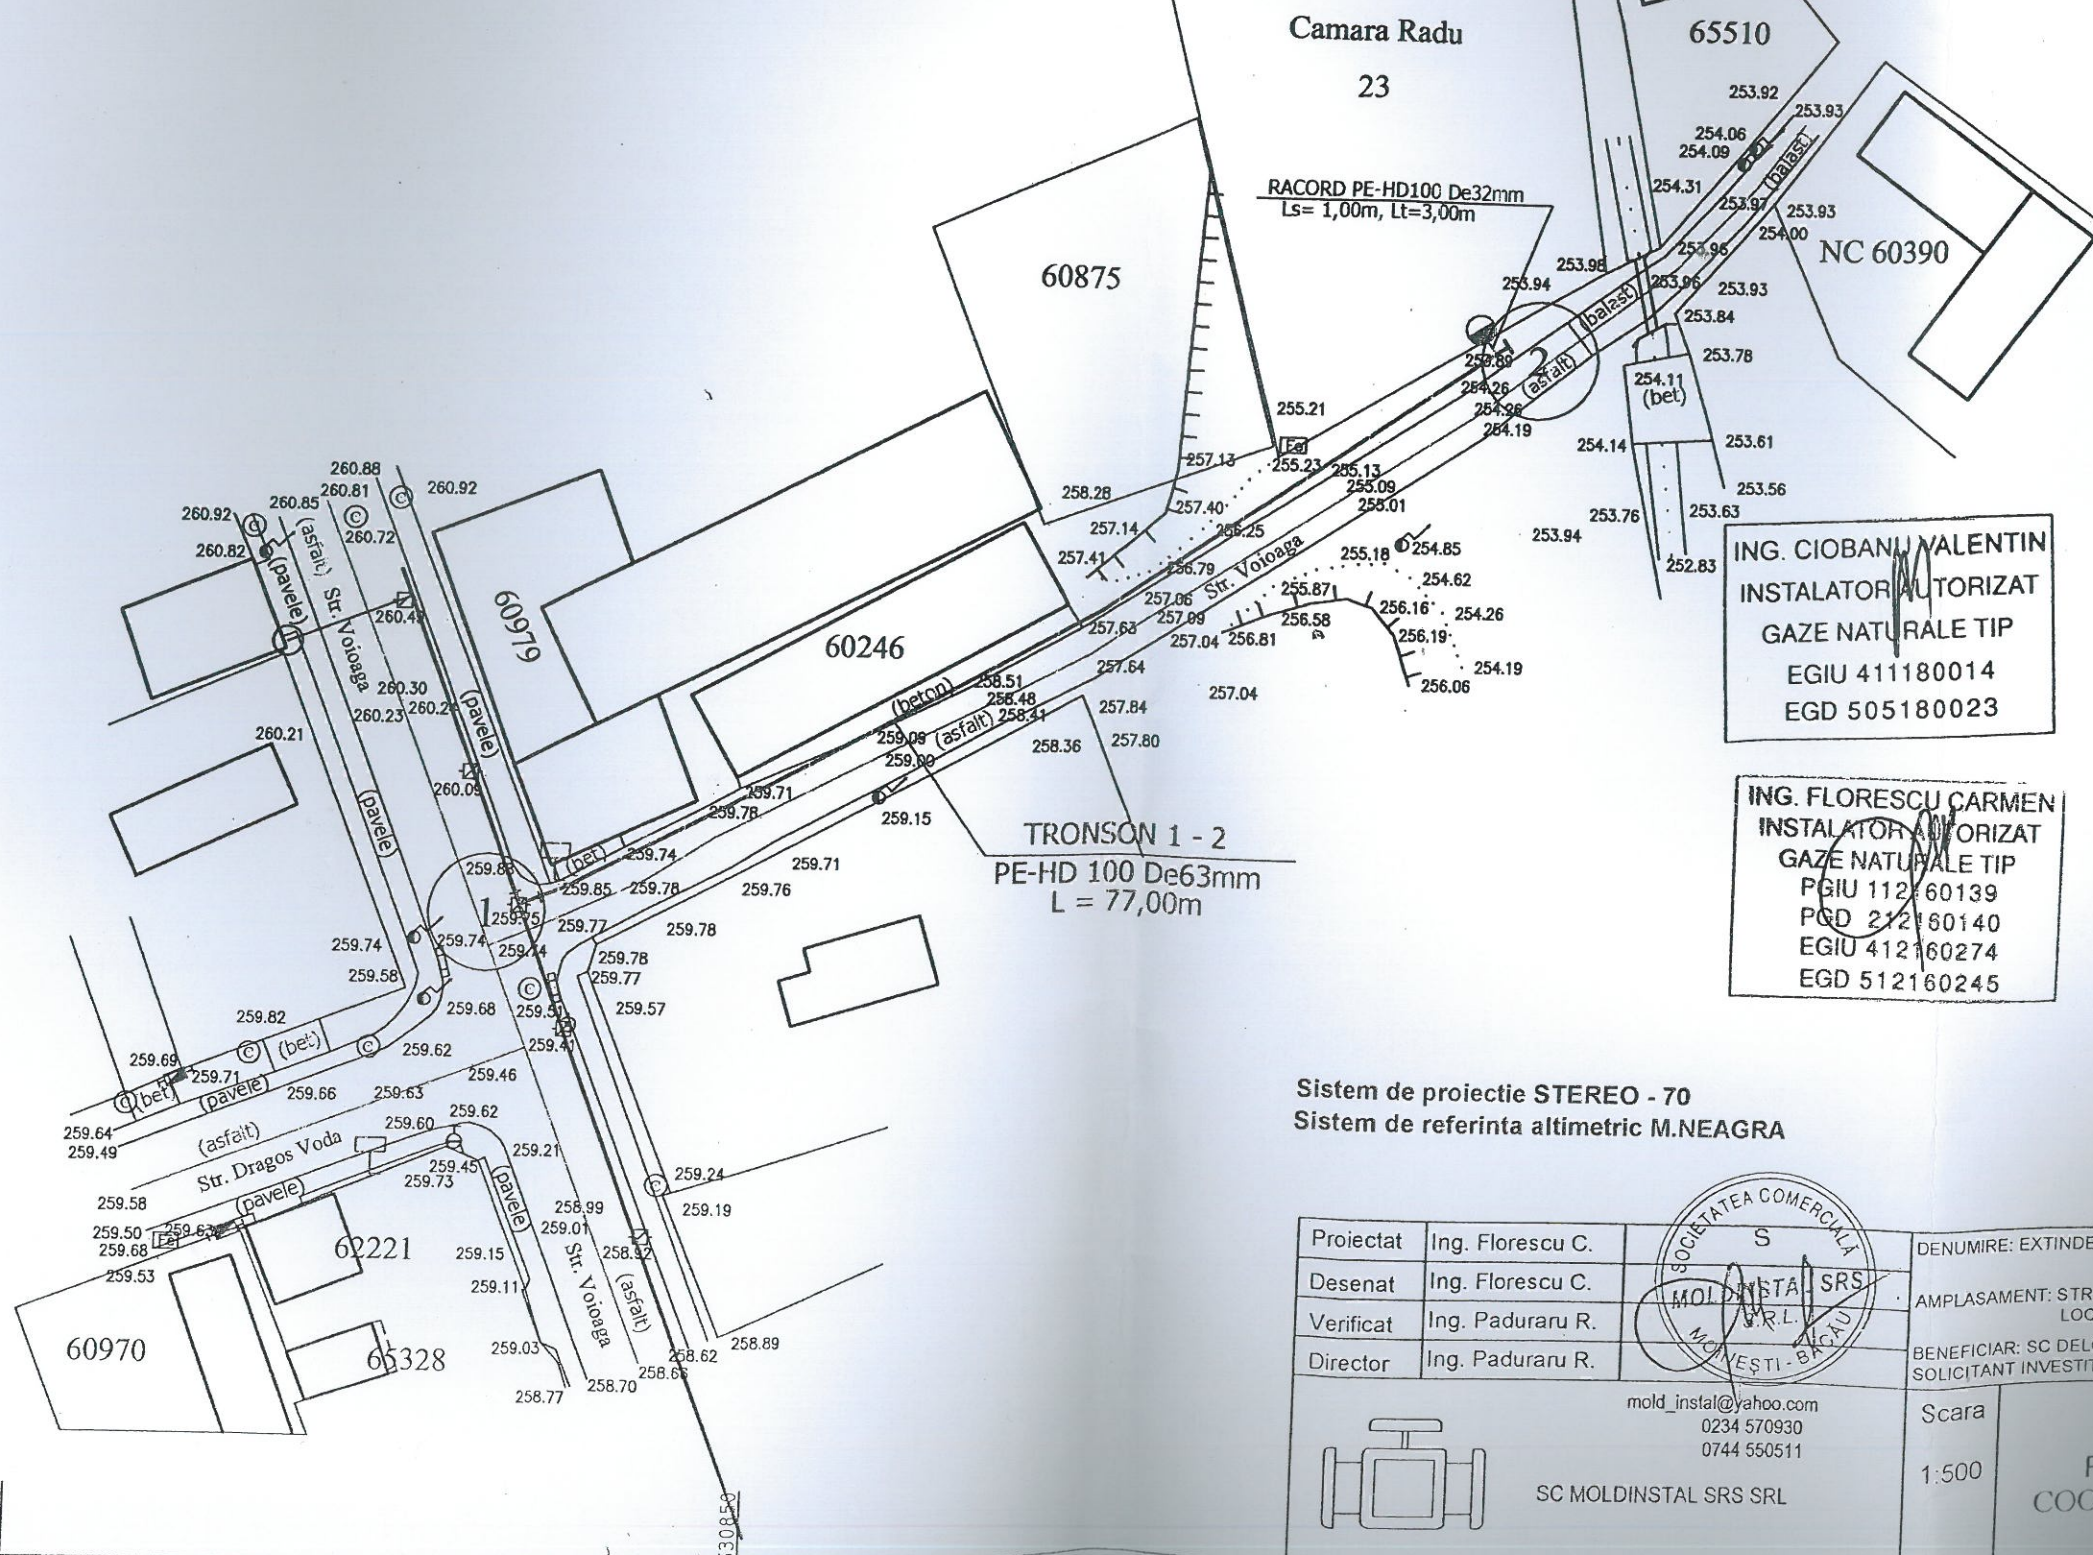
Din 19.11.2024

<i>Total consilieri în funcție</i>	19
<i>Prezenți</i>	16
<i>Voturi „pentru”</i>	16
<i>Voturi „împotrivă”</i>	0
<i>„Abțineri”</i>	0

Hotărârea a fost adoptată în plenul ședinței, din data de 19.11.2024, cu unanimitate de voturi.

LEGENDA

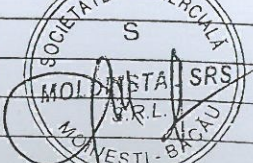
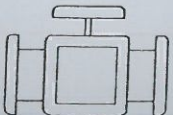
- Conducta gaze naturale presiune redusa existenta
- Conducta gaze naturale presiune redusa proiectata
- Bransament gaze naturale presiune redusa existent
- Bransament gaze naturale presiune redusa proiectat
- Post reglare masura existent
- Post reglare masura proiectat



ING. CIOBANU VALENTIN
INSTALATOR AUTORIZAT
GAZE NATURALE TIP
EGIU 41180014
EGD 505180023

ING. FLORESCU CARMEN
INSTALATOR AUTORIZAT
GAZE NATURALE TIP
PGIU 112160139
PGD 212160140
EGIU 412160274
EGD 512160245

Sistem de proiectie STEREO - 70
Sistem de referinta altimetric M.NEAGRA

Proiectat	Ing. Florescu C.		DENUMIRE: EXTINDERE CONDUCTA SI RACORD GAZE NATURALE PRESIUNE REDUSA	Proiect
Desenat	Ing. Florescu C.		AMPLASAMENT: STR. VOIOAGA NR 23 LOC. BUHUSI, JUD. BACAU	2024
Verificat	Ing. Paduraru R.		BENEFICIAR: SC DELGAZ GRID SA	
Director	Ing. Paduraru R.		SOLICITANT INVESTITIE: CAMARA RADU	
 SC MOLDINSTAL SRS SRL			Scara 1:500	Faza DP Plansa G1

PLAN DE SITUATIE
COORDONATOR RETELE