

ROMÂNIA
JUDEȚUL BACĂU
ORAȘUL BUHUȘI
CONSILIUL LOCAL

HOTĂRÂRE

privind aprobarea transmiterii dreptului de uz și servitute către Delgaz Grid S.A., pe perioada funcționării obiectivului, a suprafeței de 20 mp, ce aparține domeniului public al orașului Buhuși, situată în strada Ion Ionescu de la Brad, necesar lucrării "Înlocuire conducte și racorduri gaze naturale presiune redusă- str. Ion Ionescu de la Brad(parțial), loc. Buhuși, jud. Bacău"

Consiliul Local Buhuși, jud. Bacău, **întrunit în ședință ordinară în data de 30.01.2025;**

Având în vedere:

- Adresa nr.43056 din 12.12.2024 emisă de DELGAZ GRID S.A.
- Raportul de specialitate nr.763/13.01.2025 al Comp. Dom. Public și Privat, Concesiuni și Închirieri;
- Referatul de aprobare nr.764/13.01.2025 al Primarului orașului Buhuși;
- Prevederile art.12 alin.(1), (2), (3) și (4) din Legea nr.123/2012 a energiei electrice și a gazelor naturale, cu modificările și completările ulterioare;
- Prevederile art.866 și nr.874 din Legea nr. 287/2009 din 17 iulie 2009 republicată privind Codul civil;
- avizul nr.2790/29.01.2025 al comisiei de urbanism – favorabil, avizul nr.2792/29.01.2025 al comisiei comerț, turism, servicii publice, sănătate – favorabil, avizul nr.2993/30.01.2025 al comisiei economice – favorabil, avizul nr. 2995/30.01.2025 al comisiei juridice – favorabil;
- Prevederile art.76-art.83, art.108, art.129 alin (2) lit.c), alin(6) lit.b), art.139, art.140, alin.1, art.196 alin.(1), art.197, art.286, art.349-353 din Ordonanța de Urgență Nr. 57/2019 privind Codul administrativ, cu modificările și completările ulterioare

HOTĂRĂȘTE:

Art.1. Se aprobă transmiterea dreptului de uz și servitute către Delgaz Grid S.A., pe perioada funcționării obiectivului, a suprafeței de 20 mp, ce aparține domeniului public al orașului Buhuși, situată în strada Ion Ionescu de la Brad, necesar lucrării "Înlocuire conducte și racorduri gaze naturale presiune redusă- str.Ion Ionescu de la Brad(parțial), loc. Buhuși, jud. Bacău", conform Anexei, parte integrantă din prezenta hotărâre.

Art.2. La finalizarea lucrărilor, terenul ce aparține domeniului public al orașului Buhuși, pe care se execută lucrarea, va fi adus la starea și forma inițială.

Art.3. Prezenta hotărâre poate fi contestată în termen de 30 de zile la instanța de contencios administrativă competentă, în condițiile Legii nr.554/2004 – legea contenciosului administrativ, modificată și completată.

Art.4. Prezenta Hotărâre va fi afișată la sediul instituției, va fi comunicată Primarului Orașului Buhuși, Delgaz Grid S.A., Instituției Prefectului- județul Bacău, în vederea exercitării controlului de legalitate și va fi dusă la îndeplinire de către compartimentele de specialitate din cadrul instituției.

**PREȘEDINTE DE ȘEDINȚĂ
BURHUI FLORIN-BOGDAN**


**CONTRASEMNEAZĂ PENTRU LEGALITATE,
SECRETARUL GENERAL AL UAT BUHUȘI,
Cons. Jur. OANA MIHAI**

Hotărârea nr. 10

Din 30.01.2025

<i>Total consilieri în funcție</i>	19
<i>Prezenți 17+1 telefonic</i>	18
<i>Voturi „pentru”</i>	18
<i>Voturi „împotrivă”</i>	0
<i>„Abțineri”</i>	0

Hotărârea a fost adoptată în plenul ședinței, din data de 30.01.2025, cu unanimitate de voturi.

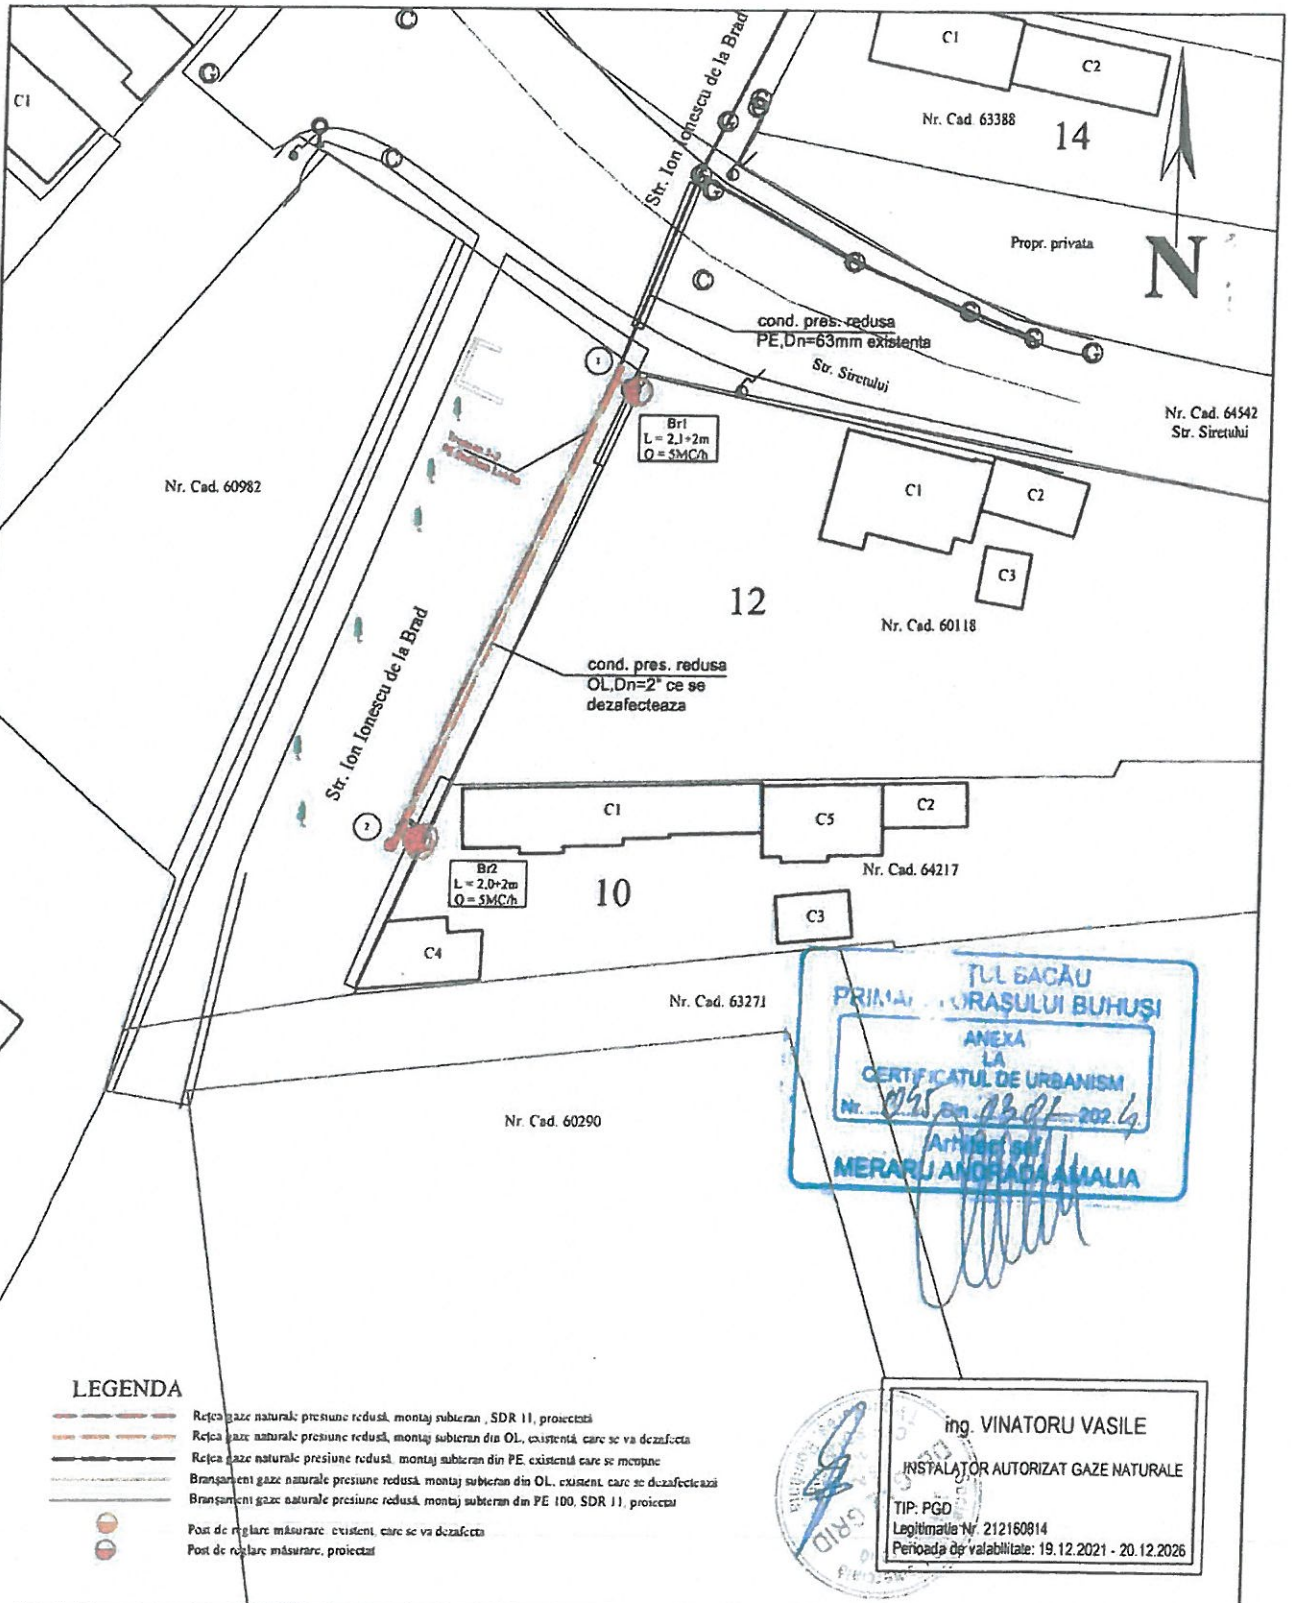

VERIFICATOR	NUME	SEMNAȚURA	CERINȚA	REFERAT DE VERIFICARE, Nr. SI DATA	
DELGAZ GRID SA J28/328/2000 CIF RO 10976887	DELGAZ grid	BIROU PROIECTARE GAZ IASI Str. Sf. Petru Movila nr.7 Bd. central B-dul Pandurilor, nr. 42, 540544 Targu Mures		Beneficiar: DELGAZ GRID S.A. C.O.R.G. BACAU SDA 1931.240890	Proiect nr. DEGR 2024-227
SPECIFICATIE	NUME	SEMNAȚURA	Scara:	Titlu proiect:	Faza
PROIECTAT	Ing. Vinatoru Vasile		1:500	Inlocuire conducte si bransamente G.N. presiune redusa, str. Ion Ionescu de la Brad (partial), loc. Buhuși, jud. Bacau	D.T.A.C. / / P.Th+D.E
DESENAT	Ing. Vinatoru Vasile		Data:	Titlu plansa:	Plansa nr.
VERIFICAT			2024	PLAN DE SITUATIE	G1