

ROMÂNIA
JUDEȚUL BACĂU
ORAȘUL BUHUȘI
CONSILIUL LOCAL

HOTĂRÂRE

privind aprobarea transmiterii dreptului de uz și servitute către Delgaz Grid S.A., pe perioada funcționării obiectivului, a suprafeței de 19 mp, ce aparține domeniului public al orașului Buhuși, situat în strada Orbic, necesar lucrării "Extindere conductă și racord gaze naturale presiune redusă imobil proprietate Eșanu Florin Alexandru"

Consiliul Local Buhuși, jud. Bacău, **întrunit în ședință ordinară în data de 20.06.2025;**

Având în vedere:

- Adresa nr.17213 din 26.05.2025 emisă de DELGAZ GRID S.A.;
- Raportul de specialitate nr.18930/10.06.2025 al Comp. Dom. Public și Privat, Concesiuni și Închirieri;
- Referatul de aprobare nr.18931/10.06.2025 al Primarului orașului Buhuși;
- Prevederile art.12 alin.(1), (2), (3) și (4) din Legea nr.123/2012 a energiei electrice și a gazelor naturale, cu modificările și completările ulterioare;
- Prevederile art.866 și nr.874 din Legea nr. 287/2009 din 17 iulie 2009 republicată privind Codul civil;
- avizul nr.20671/20.06.2025 al comisiei de urbanism – favorabil, avizul nr.20674/20.06.2025 al comisiei comerț, turism, servicii publice, sănătate – favorabil, avizul nr.20677/20.06.2025 al comisiei economice – favorabil, avizul nr.20680/20.06.2025 al comisiei juridice – favorabil;
- Prevederile art.76-art.83, art.108, art.129 alin (2) lit.c), alin(6) lit.b), art.139, art.140, alin.1, art.196 alin.(1), art.197, art.286, art.349-353 din Ordonanța de Urgență Nr. 57/2019 privind Codul administrativ, cu modificările și completările ulterioare

HOTĂRĂȘTE:

Art.1. Se aprobă transmiterea dreptului de uz și servitute către Delgaz Grid S.A., pe perioada funcționării obiectivului, a suprafeței de 19 mp, ce aparține domeniului public al orașului Buhuși, situat în strada Orbic, necesar lucrării "Extindere conductă și racord gaze naturale presiune redusă imobil proprietate Eșanu Florin Alexandru", conform Anexei, parte integrantă din prezenta hotărâre.

Art.2. La finalizarea lucrărilor, terenul ce aparține domeniului public al orașului Buhuși, pe care se execută lucrarea, va fi adus la starea și forma inițială, prin refacerea integrală a zonei afectate (carosabil, trotuare, zone verzi, parcări, alei pietonale).

Art.3. Prezenta hotărâre poate fi contestată în termen de 30 de zile la instanța de contencios administrativă competentă, în condițiile Legii nr.554/2004 – legea contenciosului administrativ, modificată și completată.

Art.4. Prezenta Hotărâre va fi afișată la sediul instituției, va fi comunicată Primarului Orașului Buhuși, Delgaz Grid S.A., Instituției Prefectului- județul Bacău, în vederea exercitării controlului de legalitate și va fi dusă la îndeplinire de către compartimentele de specialitate din cadrul instituției.

**PREȘEDINTE DE ȘEDINȚĂ
DORNESCU MIHAELA**

**CONTRASEMNEAZĂ PENTRU LEGALITATE,
SECRETARUL GENERAL AL UAT BUHUȘI,
Cons. Jur. OANA MIHAI**

Hotărârea nr. 107


Din 20.06.2025


<i>Total consilieri în funcție</i>	19
<i>Prezenți 13+4 ONLINE</i>	17
<i>Voturi „pentru”</i>	17
<i>Voturi „împotrivă”</i>	0
<i>„Abțineri”</i>	0

Hotărârea a fost adoptată în plenul ședinței, din data de 20.06.2025, cu unanimitate de voturi.

Km4
T244.094

-  Retea GN PEHD, De 90 mm existenta
 Retea GN PEHD, De 63mm L=37 m proiectata
 Bransament GN PEHD De 32, L=1,0+ OL 2,0=3,00m
 Canalizare menajera existenta
 Post reglare-masura RG35 proiectat
 Linie electrica subterana JT

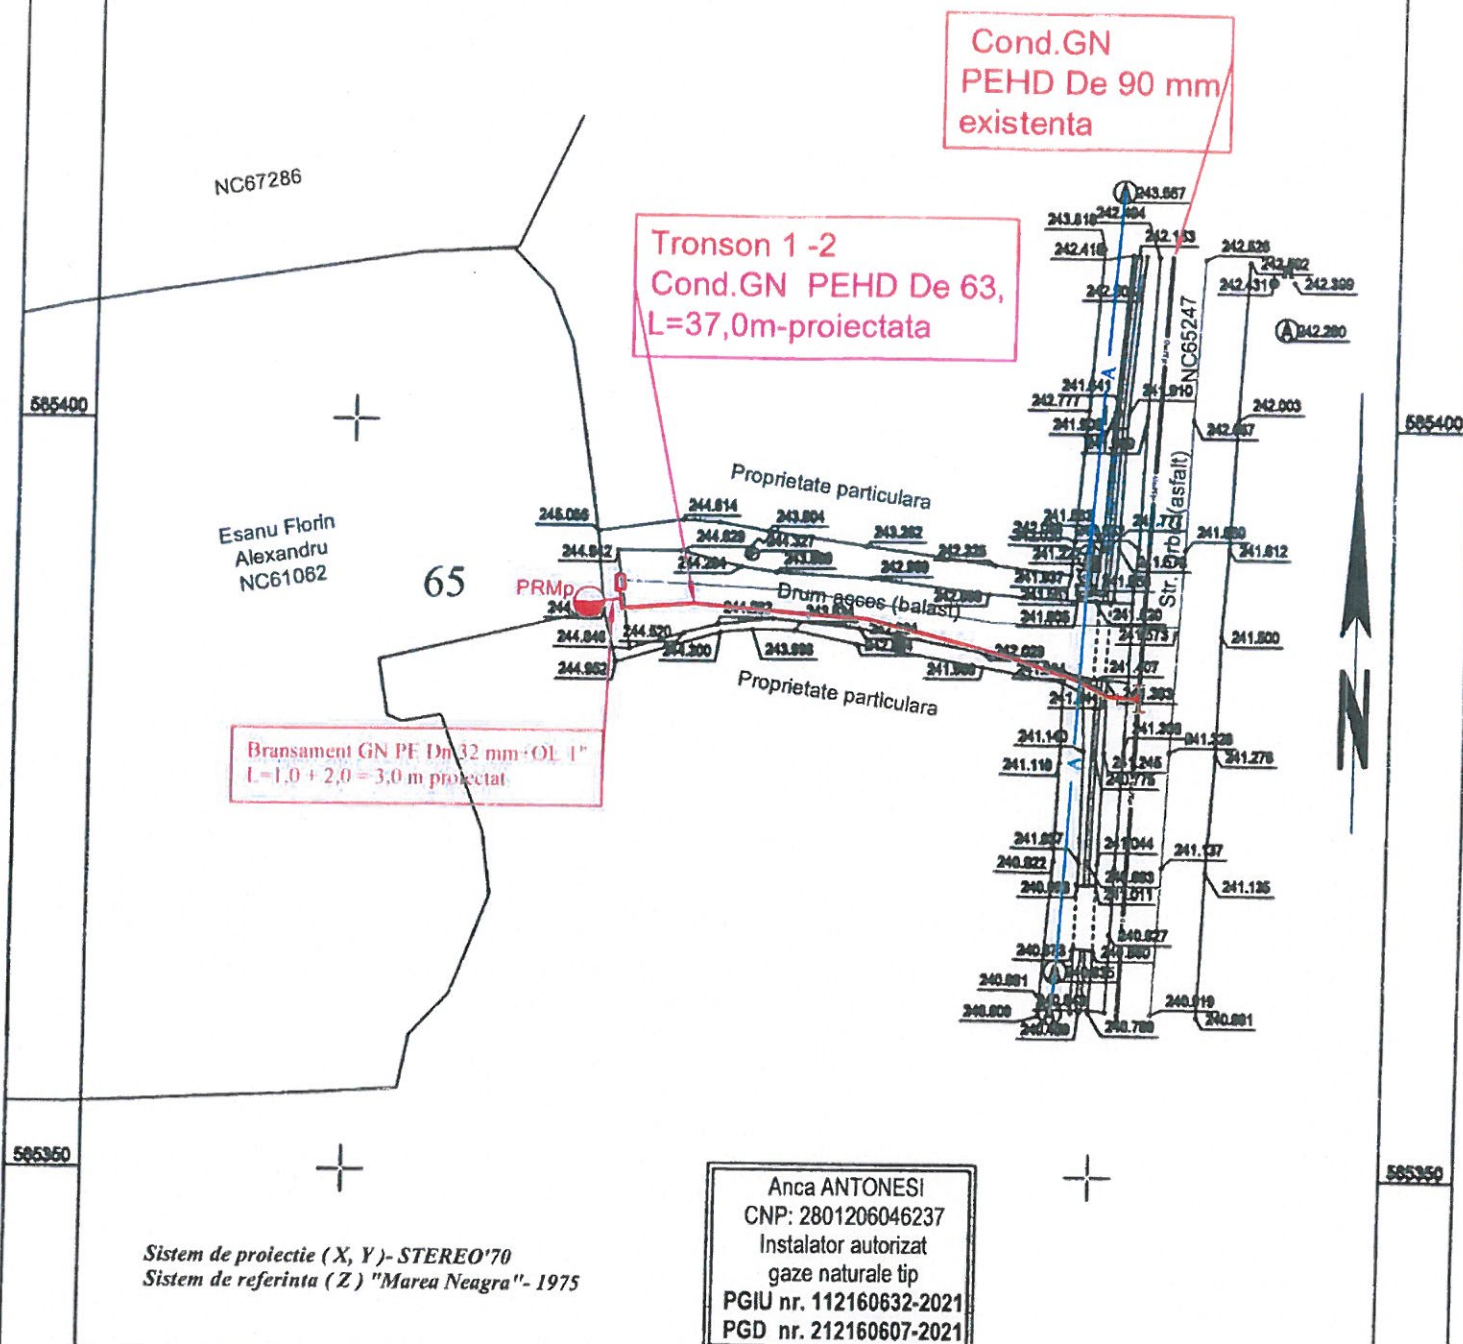

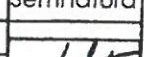VERIFICATOR		NUME	SEMNTATURA	CERINTA	REFERAT / EXPERTIZA NR./DATA		Pr. nr. 059 2025
	PROIECTARE CONSTRUCTII INSTALATII CUI: 13152620 , J04/330/2000 Str. CORNISA BISTRITA, bl.17, sc. A, ap.2 tel. : 0234.546.430 - fax :0374092757 mail : proiectbacau@yahoo.com				Titlu Proiect: EXTINDERE RETEA SI BRANSAMENT GN - IMOBIL PROPRIETAR ESANU FLORIN ALEXANDRU STR. URBIC, nr. 65, ORAS BUIHUSI, JUD. BACAU		
					Beneficiar : SC DELGAZ GRID SA		
	Funcția	Numele	Semnatura	Scara:	Titlu plansa PLAN DE SITUATIE coordonator retele utilitati	FAZA: CU	
DIRECTOR	ing. Anca ANTONESI						
Verificat	ing. Anca ANTONESI		1:500				
Proiectat	ing. Anca ANTONESI						
Desenat	sing. Ctin COTOFANA		2025	Format A4	G1		