

**ROMÂNIA**  
**JUDEȚUL BACĂU**  
**ORAȘUL BUHUȘI**  
**CONSILIUL LOCAL**

**HOTĂRÂRE**

**privind aprobarea transmiterii dreptului de uz și servitute către Delgaz Grid S.A., pe perioada funcționării obiectivului, a suprafeței de 874 mp, ce aparține domeniului public al orașului Buhuși, situat în strada Gheorghe Doja, necesar lucrării "Întărire de rețea pentru alimentare cu energie electrică depozit S.C. GLACIAL S.R.L., str.Gheorghe Doja, loc.Buhuși, jud. Bacău"**

Consiliul Local Buhuși, jud. Bacău, **întrunit în ședință ordinară în data de 30.01.2025;**

Având în vedere:

- Adresa nr.43008 din 12.12.2024 emisă de DELGAZ GRID S.A., prin S.C. ELECTROIND S.R.L.;
- Raportul de specialitate nr.765/13.01.2025 al Comp. Dom. Public și Privat, Concesiuni și Închirieri;
- Referatul de aprobare nr.766/13.01.2025 al Primarului orașului Buhuși;
- Prevederile art.12 alin.(1), (2), (3) și (4) din Legea nr.123/2012 a energiei electrice și a gazelor naturale, cu modificările și completările ulterioare;
- Prevederile art.866 și nr.874 din Legea nr. 287/2009 din 17 iulie 2009 republicată privind Codul civil;
- avizul nr.2790/29.01.2025 al comisiei de urbanism – favorabil, avizul nr.2792/29.01.2025 al comisiei comerț, turism, servicii publice, sănătate – favorabil, avizul nr.2993/30.01.2025 al comisiei economice – favorabil, avizul nr. 2995/30.01.2025 al comisiei juridice – favorabil;
- Prevederile art.76-art.83, art.108, art.129 alin (2) lit.c), alin(6) lit.b), art.139, art.140, alin.1, art.196 alin.(1), art.197, art.286, art.349-353 din Ordonanța de Urgență Nr. 57/2019 privind Codul administrativ, cu modificările și completările ulterioare

**HOTĂRĂȘTE:**

**Art.1.** Se aprobă transmiterea dreptului de uz și servitute către Delgaz Grid S.A., pe perioada funcționării obiectivului, a suprafeței de 874 mp, ce aparține domeniului public al orașului Buhuși, situat în strada Gheorghe Doja, necesar lucrării "Întărire de rețea pentru alimentare cu energie electrică depozit S.C. GLACIAL S.R.L., str. Gheorghe Doja, loc. Buhuși, jud. Bacău", conform Anexei, parte integrantă din prezenta hotărâre.

**Art.2.** La finalizarea lucrărilor, terenul ce aparține domeniului public al orașului Buhuși, pe care se execută lucrarea, va fi adus la starea și forma inițială, prin refacerea integrală a zonei afectate (carosabil, trotuare, zone verzi, parări, alei pietonale).

**Art.3.** Prezenta hotărâre poate fi contestată în termen de 30 de zile la instanța de contencios administrativă competentă, în condițiile Legii nr.554/2004 – legea contenciosului administrativ, modificată și completată.

**Art.4.** Prezenta Hotărâre va fi afișată la sediul instituției, va fi comunicată Primarului Orașului Buhuși, Delgaz Grid S.A., Instituției Prefectului- județul Bacău, în vederea exercitării controlului de legalitate și va fi dusă la îndeplinire de către compartimentele de specialitate din cadrul instituției.

**PREȘEDINTE DE ȘEDINȚĂ  
BURHUI FLORIN-BOGDAN**

**CONTRASEMNEAZĂ PENTRU LEGALITATE,  
SECRETARUL GENERAL AL UAT BUHUȘI,  
Cons. Jur. OANA MIHAI**


### **Hotărârea nr. 11**

**Din 30.01.2025**

|                                    |    |
|------------------------------------|----|
| <i>Total consilieri în funcție</i> | 19 |
| <i>Prezenți 17+1 telefonic</i>     | 18 |
| <i>Voturi „pentru”</i>             | 18 |
| <i>Voturi „împotrivă”</i>          | 0  |
| <i>„Abțineri”</i>                  | 0  |

**Hotărârea a fost adoptată în plenul ședinței, din data de 30.01.2025, cu unanimitate de voturi.**

|                                  |          |            |            |            |                         |                    |            |
|----------------------------------|----------|------------|------------|------------|-------------------------|--------------------|------------|
| Stalpi îndreptați /<br>înclinați | nr. crt. | nr stalp   | X          | Y          | COORDONATE STEREO<br>70 | Lucrări proiectate |            |
|                                  |          |            |            |            |                         |                    |            |
|                                  | 1        | 19 1.4     | 582092.734 | 630555.725 |                         |                    | îndreptare |
|                                  | 2        | 19 1.6     | 582047.590 | 630518.628 |                         |                    | înclinare  |
|                                  | 3        | 19 1.7     | 582024.101 | 630500.253 |                         |                    | înclinare  |
|                                  | 4        | 19 1.8     | 582000.582 | 630481.828 |                         |                    | îndreptare |
|                                  | 5        | 19 1.28    | 581777.608 | 630622.643 |                         |                    | înclinare  |
|                                  | 6        | 19 1.29    | 581756.232 | 630648.356 |                         |                    | îndreptare |
| 7                                | 19 1.38  | 581576.597 | 630862.103 | înclinare  |                         |                    |            |

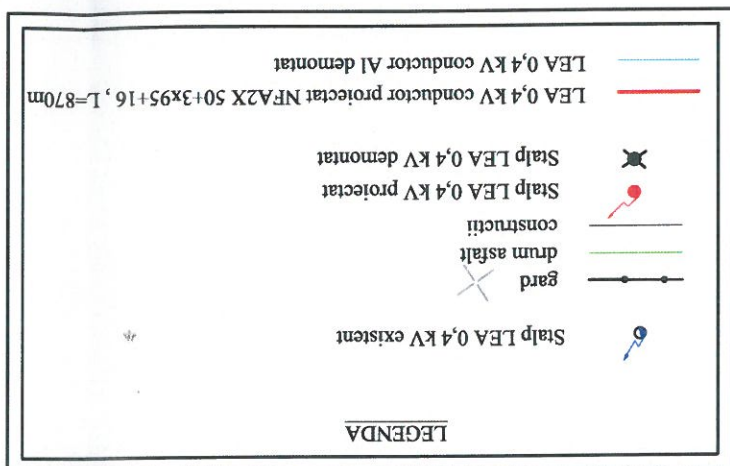


Disponere planse

P3.1

P3.2

|   |      |           |          |  |
|---|------|-----------|----------|--|
| VERIFICATOR /<br>EXPERT   | NUME | SEMNAȚURA | CERTINTA |  |
|  <b>SC ELECTROIND SRL</b><br>Onciș, jud. Bacău<br>Str. Industriei nr.3<br>J04/947/1998, KOI1111063<br>tel/fax: 0234302399; mail: <a href="mailto:contact@electroind.ro">contact@electroind.ro</a> |      |           |          |  |
| Beneficiar:   |      |           |          |  |
| SC DELGAZ DRID SA   |      |           |          |  |
| 121/2024   |      |           |          |  |
| Proiect nr.   |      |           |          |  |
| Titlu proiect: <b>Lucrări de înaltă tensiune pentru alimentare cu energie electrică de la SC GLACIAL SRL, str. Gheorghe Doja, nr.101 loc. Bubuș, jud. Bacău</b>   |      |           |          |  |
| Faza   |      |           |          |  |
| CU   |      |           |          |  |
| Titlu planșă: <b>Plan de situație, proiectat</b>   |      |           |          |  |
| Planșă nr. <b>P 03.2</b>   |      |           |          |  |



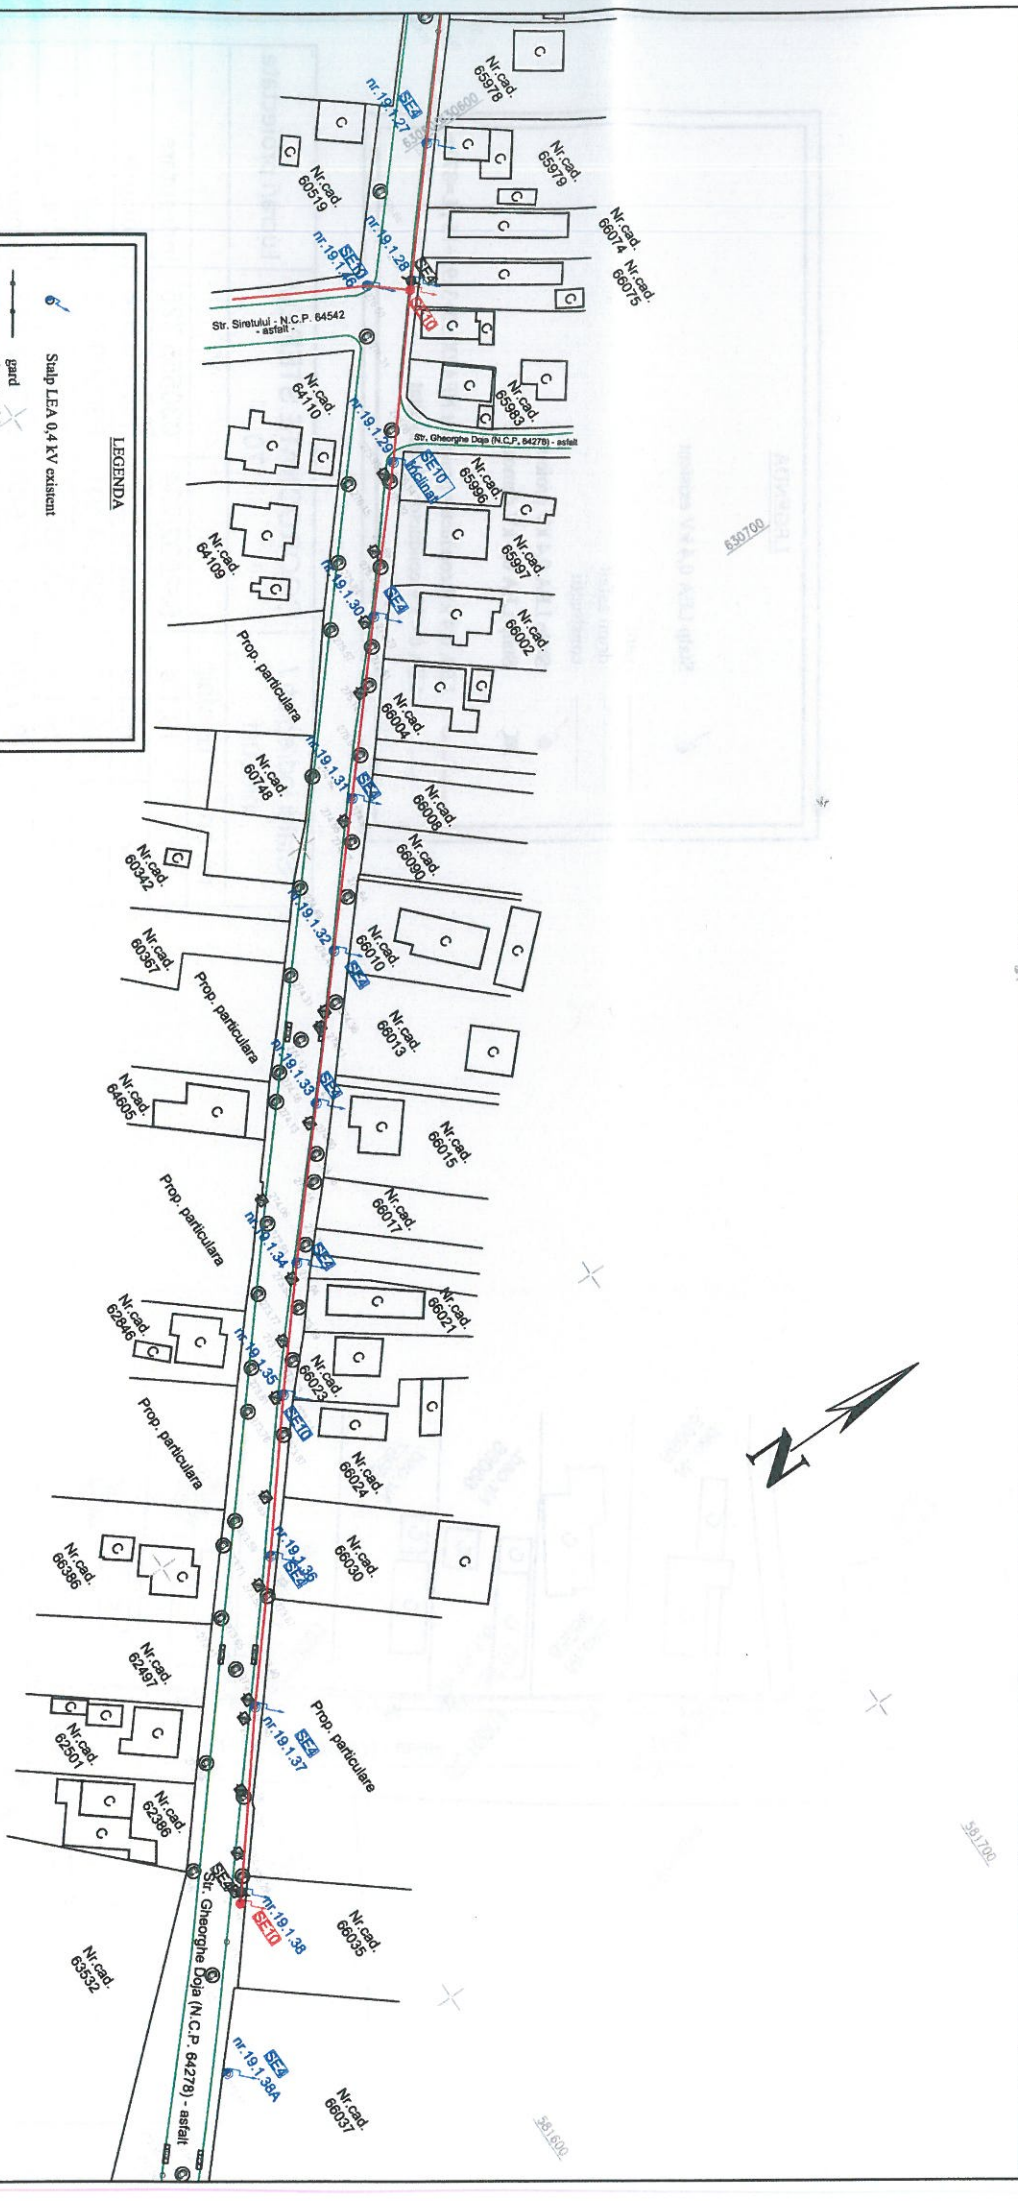

**LEGENDA**

- Stalp LEA 0,4 kV existent
- gard
- drum asfalt
- constructii
- Stalp LEA 0,4 kV protecat
- Stalp LEA 0,4 kV demontat
- LEA 0,4 kV conductor protecat NF A2X 50-3x35+16, L=870m
- LEA 0,4 kV conductor AI demontat

| Stapi indreptati / inlocuiti |          | COORDONATE STEREO 70 |            | Lucrari proiectate |
|------------------------------|----------|----------------------|------------|--------------------|
| nr. crt.                     | nr stalp | X                    | Y          |                    |
| 1                            | 19.1.4   | 582092.734           | 630565.725 | indreptare         |
| 2                            | 19.1.6   | 582047.590           | 630518.628 | inlocuire          |
| 3                            | 19.1.7   | 582024.101           | 630500.263 | inlocuire          |
| 4                            | 19.1.8   | 582000.582           | 630481.828 | indreptare         |
| 5                            | 19.1.28  | 581777.608           | 630622.643 | inlocuire          |
| 6                            | 19.1.29  | 581756.232           | 630648.356 | indreptare         |
| 7                            | 19.1.38  | 581576.597           | 630862.103 | inlocuire          |

Dispunere planse

P3.1

P3.2

|                      |                     |                   |              |   |
|----------------------|---------------------|-------------------|--------------|---|
| VERIFICATOR / EXPERT | NUME                | SEMNATURA         | CERINTA      | REFERAT / EXPERTIZA NR. / DATA   |
| SC ELECTROKORD SRL   |                     | Beneficiar:       |              |   |
| SC ELECTROKORD SRL   |                     | SC DELGAZ DRUD SA |              |   |
| SPECIFICATIE         | NUME                | SEMANTURA         | Scara 1:1000 | Titlu proiect: Lucrari de intarire retea pentru alimentare cu energie electrica depozit SC DELGAZ DRUD SA, str. Ghiorghie Doja, nr.101 loc. Buhari, jud. Bacau |
| VERIFICAT            | ing. Luminita Stupu |                   |              | Faza CU   |
| PROIECTAT            | ing. Gratiu Florin  |                   |              | Titlu planse: Plan de situatie, proiectat   |
| DESEINAT             | ing. Gratiu Florin  |                   | Data 11/2024 | Planse nr. P 032   |

