

ROMÂNIA
JUDEȚUL BACĂU
ORAȘUL BUHUȘI
CONSILIUL LOCAL

HOTĂRÂRE

privind aprobarea transmiterii dreptului de uz și servitute către Delgaz Grid S.A., pe perioada funcționării obiectivului, a suprafeței de 300 mp, ce aparține domeniului public al orașului Buhuși, situat în strada Mihai Eminescu și strada Alexandru cel Bun, necesar lucrării "Înlocuire conducte și branșamente gaze naturale, în localitatea Buhuși, strada Mihai Eminescu și strada Alexandru cel Bun"

Consiliul Local Buhuși, jud. Bacău, **întrunit în ședință ordinară în data de 27.11.2025;**

Având în vedere:

- Adresa nr.38573 din 28.10.2025 emisă de DELGAZ GRID S.A., prin S.C. INSTAL GROUP S.R.L.;
- Raportul de specialitate nr.41334/17.11.2025 al Comp. Dom. Public și Privat, Concesiuni și Închirieri;
- Referatul de aprobare nr.41336/17.11.2025 al Primarului orașului Buhuși;
- Prevederile art.12 alin.(1), (2), (3) și (4) din Legea nr.123/2012 a energiei electrice și a gazelor naturale, cu modificările și completările ulterioare;
- Prevederile art.866 și nr.874 din Legea nr. 287/2009 din 17 iulie 2009 republicată privind Codul civil;
- avizul nr.42680/27.11.2025 al comisiei de urbanism – favorabil, avizul nr.48683/27.11.2025 al comisiei comerț, turism, servicii publice, sănătate – favorabil, avizul nr. 48685/27.11.2025 al comisiei economice – favorabil, avizul nr. 48687/27.11.2025 al comisiei juridice – favorabil;
- Prevederile art.76-art.83, art.108, art.129 alin (2) lit.c), alin(6) lit.b), art.139, art.140, alin.1, art.196 alin.(1), art.197, art.286, art.349-353 din Ordonanța de Urgență Nr. 57/2019 privind Codul administrativ, cu modificările și completările ulterioare

HOTĂRĂȘTE:

Art.1. Se aprobă transmiterea dreptului de uz și servitute către Delgaz Grid S.A., pe perioada funcționării obiectivului, a suprafeței de 300 mp, ce aparține domeniului public al orașului Buhuși, situat în strada Mihai Eminescu și strada Alexandru cel Bun, necesar lucrării "Înlocuire conducte și branșamente gaze naturale, în localitatea Buhuși, strada Mihai Eminescu și strada Alexandru cel Bun", conform Anexei, parte integrantă din prezenta hotărâre.

Art.2. La finalizarea lucrărilor, terenul ce aparține domeniului public al orașului Buhuși, pe care se execută lucrarea, va fi adus la starea și forma inițială, prin refacerea integrală a zonei afectate (carosabil, trotuare, zone verzi, parcuri, alei pietonale).

Art.3. Prezenta hotărâre poate fi contestată în termen de 30 de zile la instanța de contencios administrativă competentă, în condițiile Legii nr.554/2004 – legea contenciosului administrativ, modificată și completată.

Art.4. Prezenta Hotărâre va fi afișată la sediul instituției, va fi comunicată Primarului Orașului Buhuși, Delgaz Grid S.A., Instituției Prefectului- județul Bacău, în vederea exercitării controlului de legalitate și va fi dusă la îndeplinire de către compartimentele de specialitate din cadrul instituției.

**PREȘEDINTE DE ȘEDINȚĂ
SCRIITORU OVIDIU**

**CONTRASEMNEAZĂ PENTRU LEGALITATE,
SECRETARUL GENERAL AL UAT BUHUȘI,
Cons. Jur. OANA MIHAI**


Hotărârea nr. 216

Din 27.11.2025

<i>Total consilieri în funcție</i>	18
<i>Prezenți 13+3 ONLINE</i>	16
<i>Voturi „pentru”</i>	16
<i>Voturi „împotrivă”</i>	0
<i>„Abțineri”</i>	0

Hotărârea a fost adoptată în plenul ședinței, din data de 27.11.2025, cu unanimitate de voturi.

NOTA:
Traversarea strazii Republicii se va realiza prin foraj dirijat fara a afecta carosabilul asfaltat.

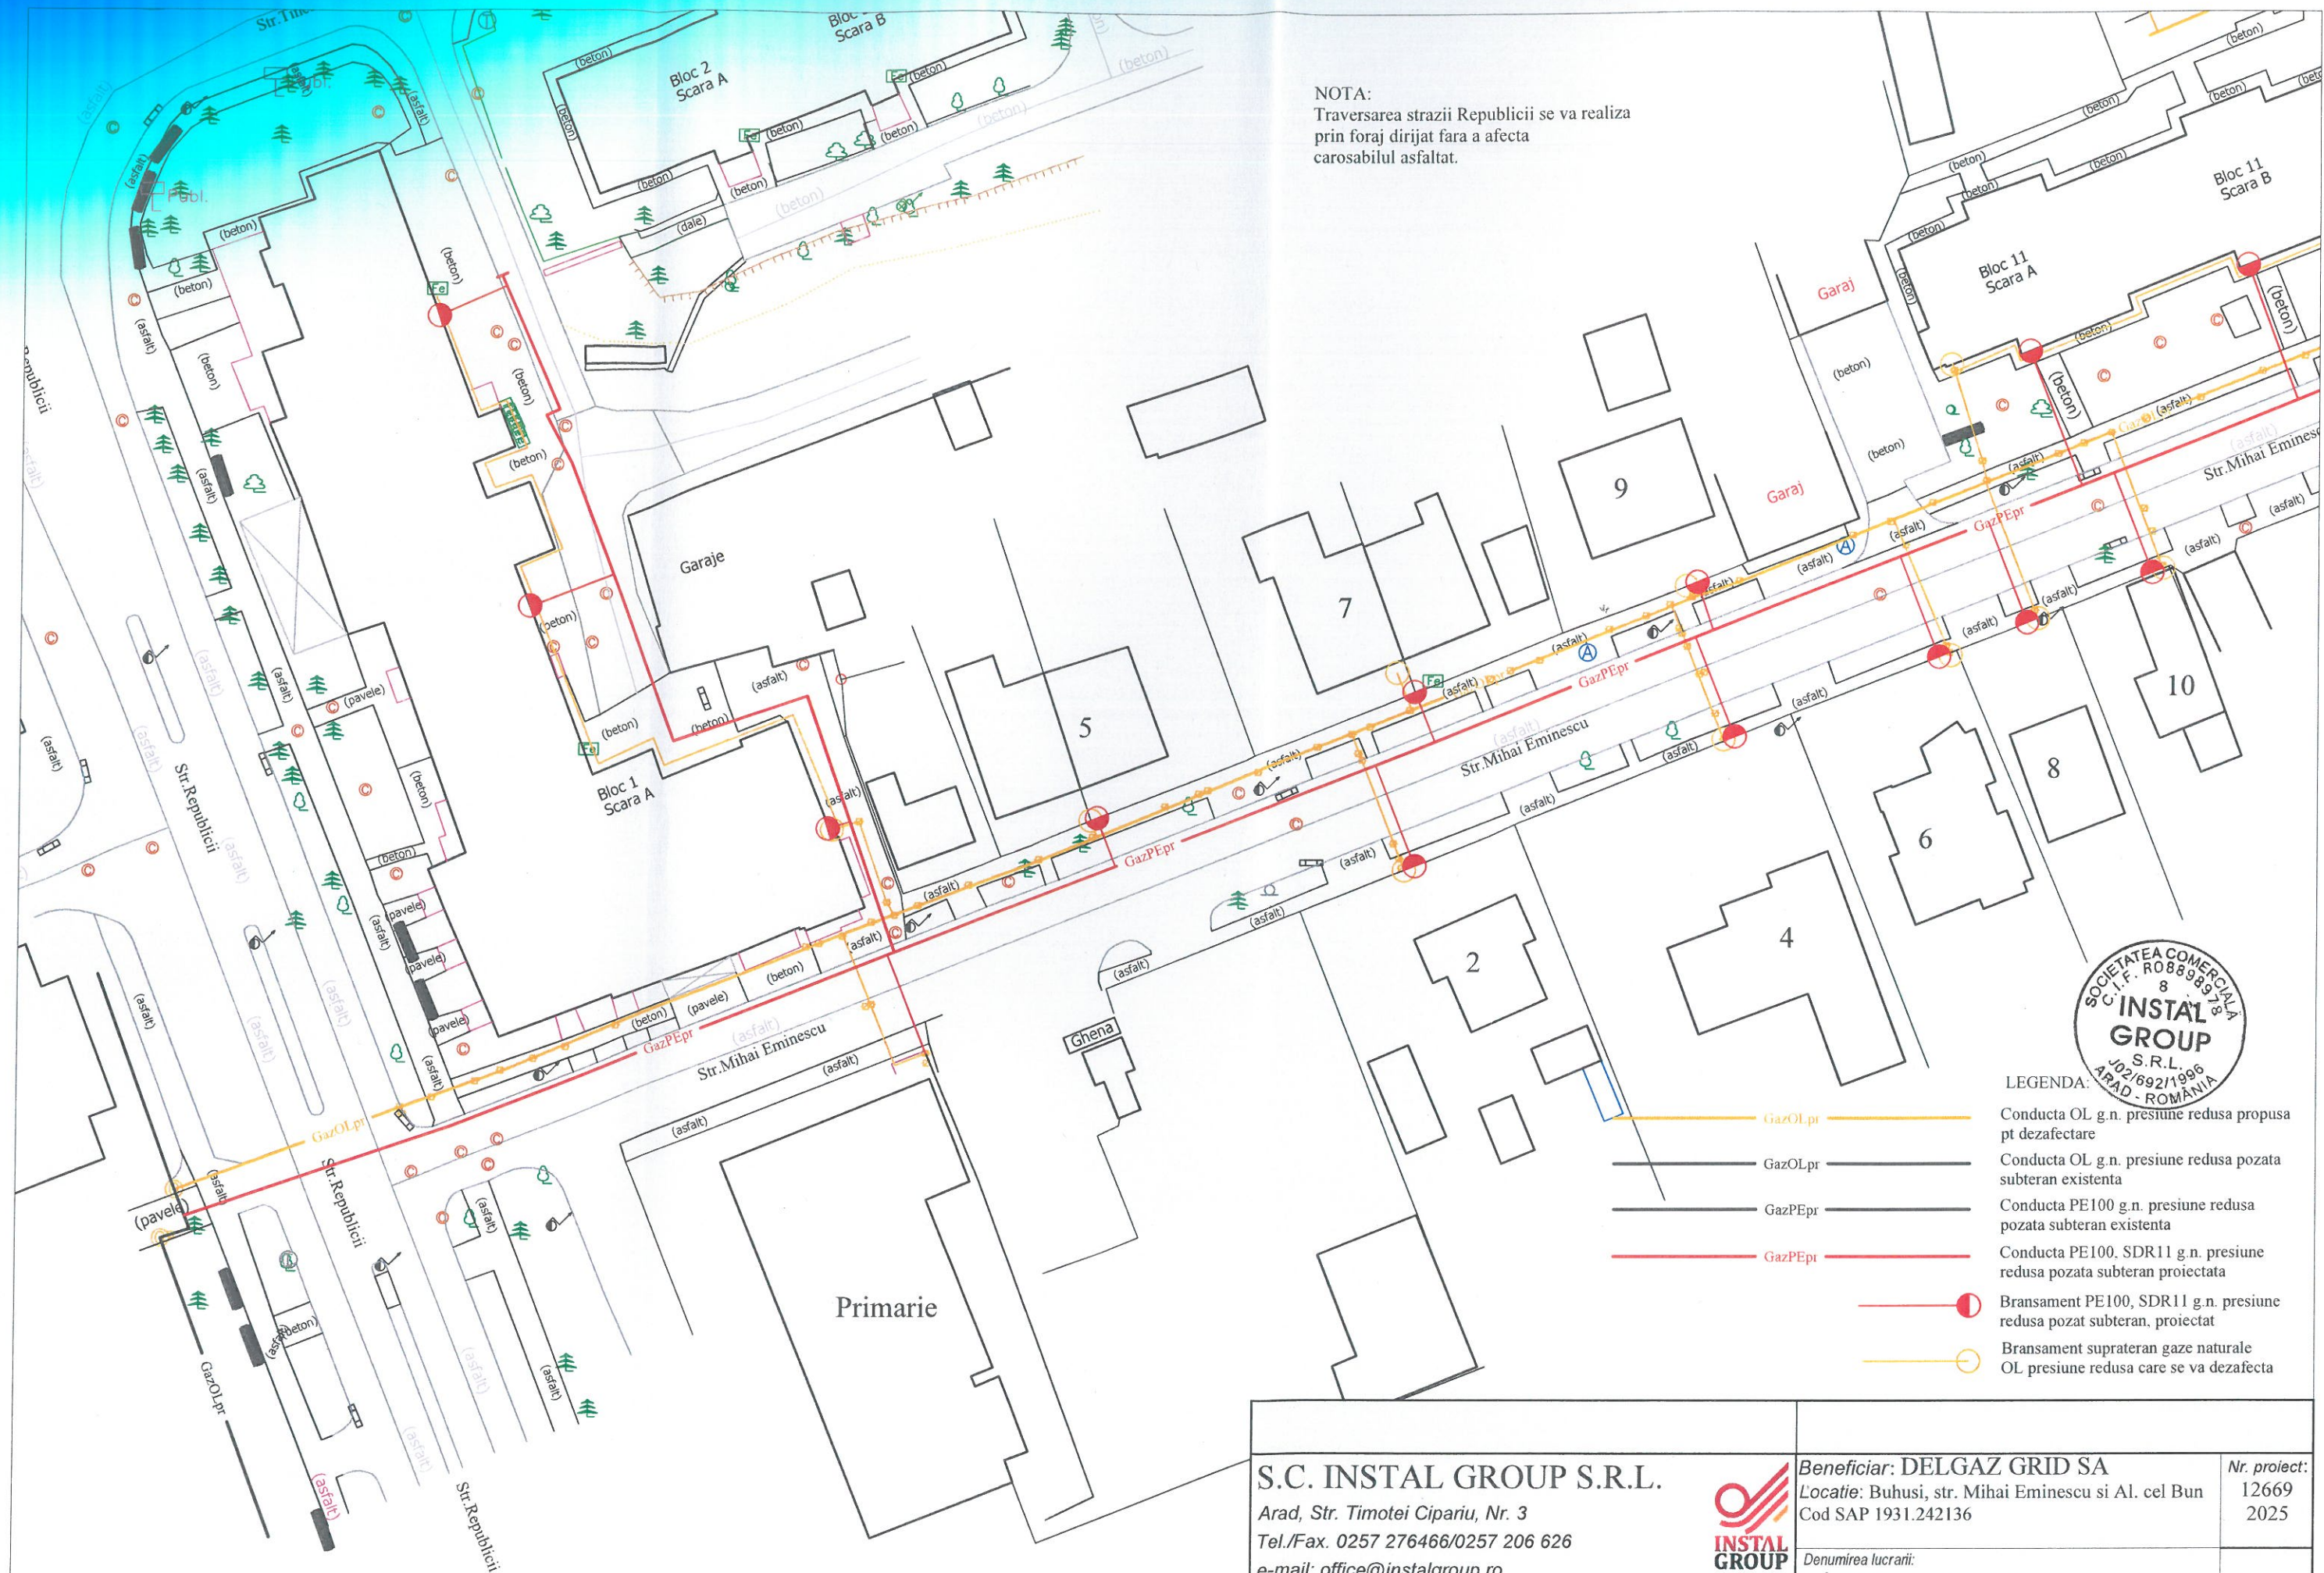

- LEGENDA:
- GazOLpr Conducta OL g.n. presiune redua propusa pt dezafectare
 - GazOLpr Conducta OL g.n. presiune redua pozata subteran existenta
 - GazPEpr Conducta PE100 g.n. presiune redua pozata subteran existenta
 - GazPEpr Conducta PE100, SDR11 g.n. presiune redua pozata subteran proiectata
 - Bransament PE100, SDR11 g.n. presiune redua pozat subteran, proiectat
 - Bransament suprateran gaze naturale OL presiune redua care se va dezafecta

S.C. INSTAL GROUP S.R.L.

Arad, Str. Timotei Cipariu, Nr. 3
Tel./Fax. 0257 276466/0257 206 626
e-mail: office@instalgroup.ro
Autorizatie PDSB nr. 21460 valabila pana la 25.09.2027



Proiectat ing. Spățăcean S.
Desenat ing. Spățăcean S.

Spățăcean

Beneficiar: DELGAZ GRID SA
Locatie: Buhusi, str. Mihai Eminescu si Al. cel Bun
Cod SAP 1931.242136

Denumirea lucrarii:
Înlocuire conducte și bransamente gaze naturale

Denumirea plansei: Plan de situatie str. M. Eminescu


Scara 1:500

Nr. proiect:
12669
2025

Plansa:
G02

LEGENDA:

- GazOL pr Conducta OL g.n. presiune redusa propusa pt dezafectare
- GazOL pr Conducta OL g.n. presiune redusa pozata subteran existenta
- GazPEpr Conducta PE100 g.n. presiune redusa pozata subteran existenta
- GazPEpr Conducta PE100, SDR11 g.n. presiune redusa pozata subteran proiectata
- Bransament PE100, SDR11 g.n. presiune redusa pozat subteran, proiectat
- Bransament supraterran gaze naturale OL presiune redusa care se va dezafecta

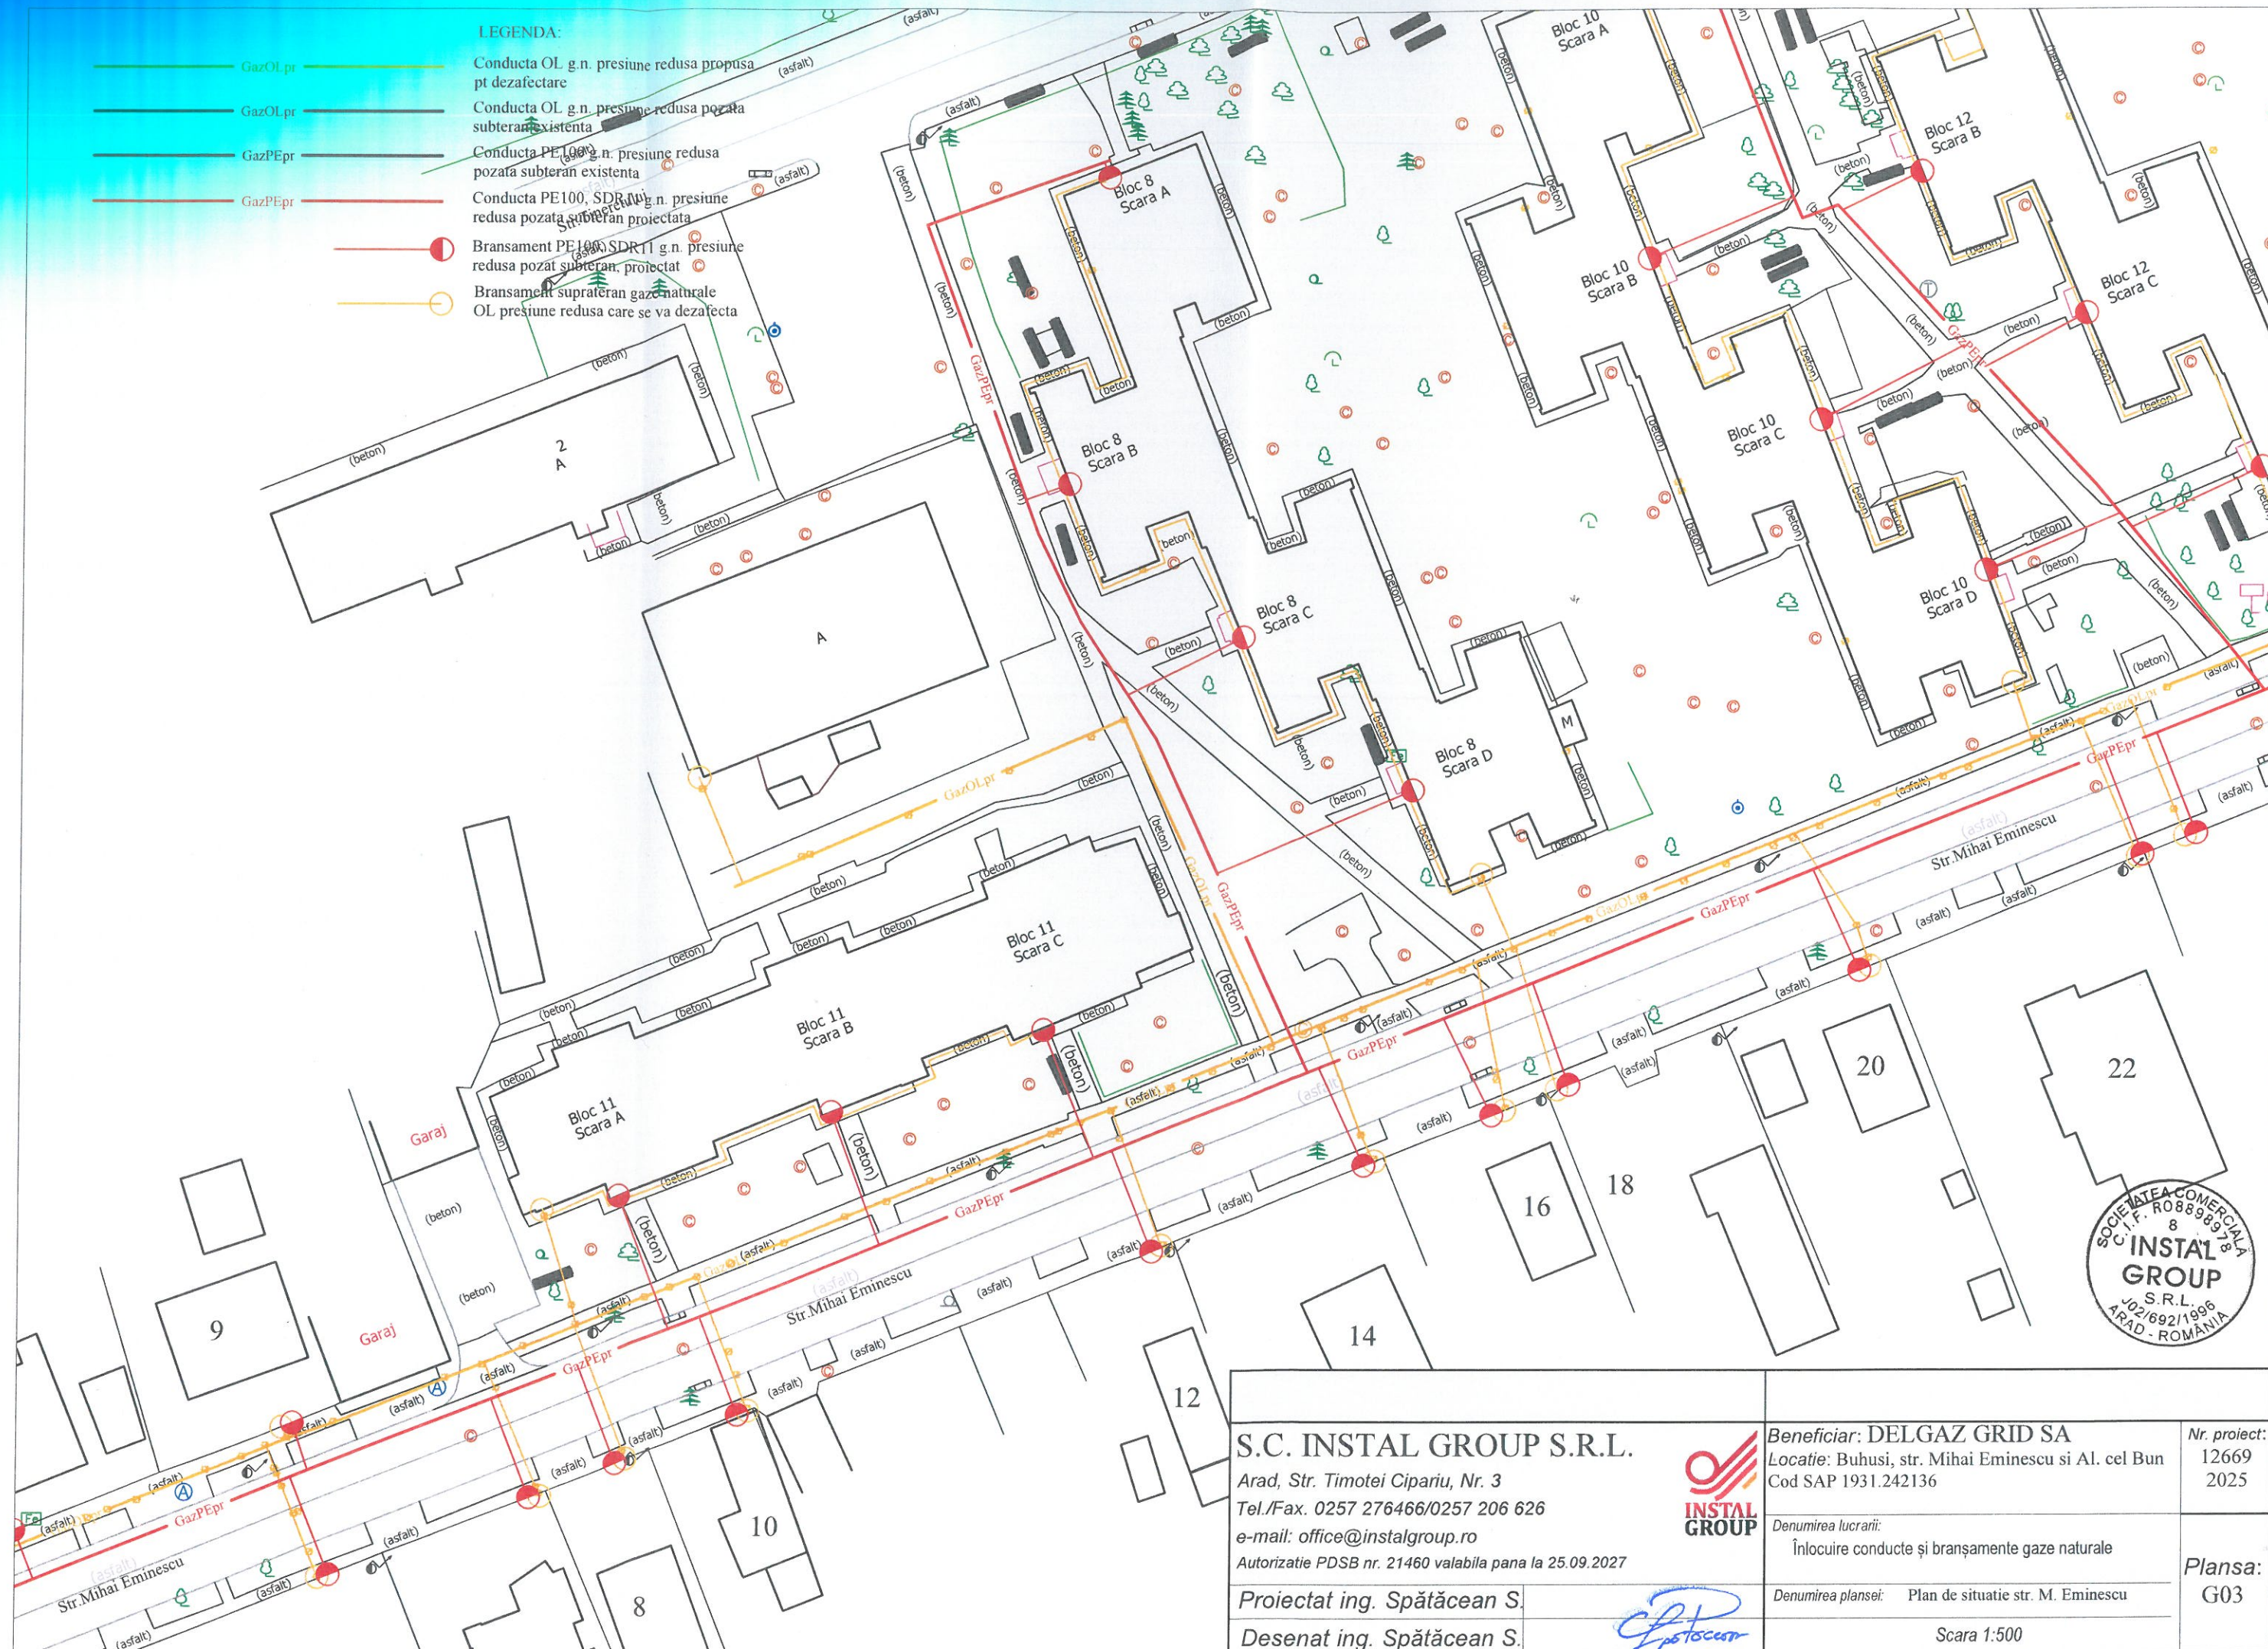

S.C. INSTAL GROUP S.R.L.

Arad, Str. Timotei Cipariu, Nr. 3
Tel./Fax. 0257 276466/0257 206 626
e-mail: office@instalgroup.ro
Autorizatie PDSB nr. 21460 valabila pana la 25.09.2027



Beneficiar: DELGAZ GRID SA
Locatie: Buhusi, str. Mihai Eminescu si Al. cel Bun
Cod SAP 1931.242136

Nr. proiect:
12669
2025

Denumirea lucrarii:
Inlocuire conducte si bransamente gaze naturale


Denumirea plansei: Plan de situatie str. M. Eminescu

Plansa:
G03

Proiectat ing. Spățăcean S.

Desenat ing. Spățăcean S.

Scara 1:500

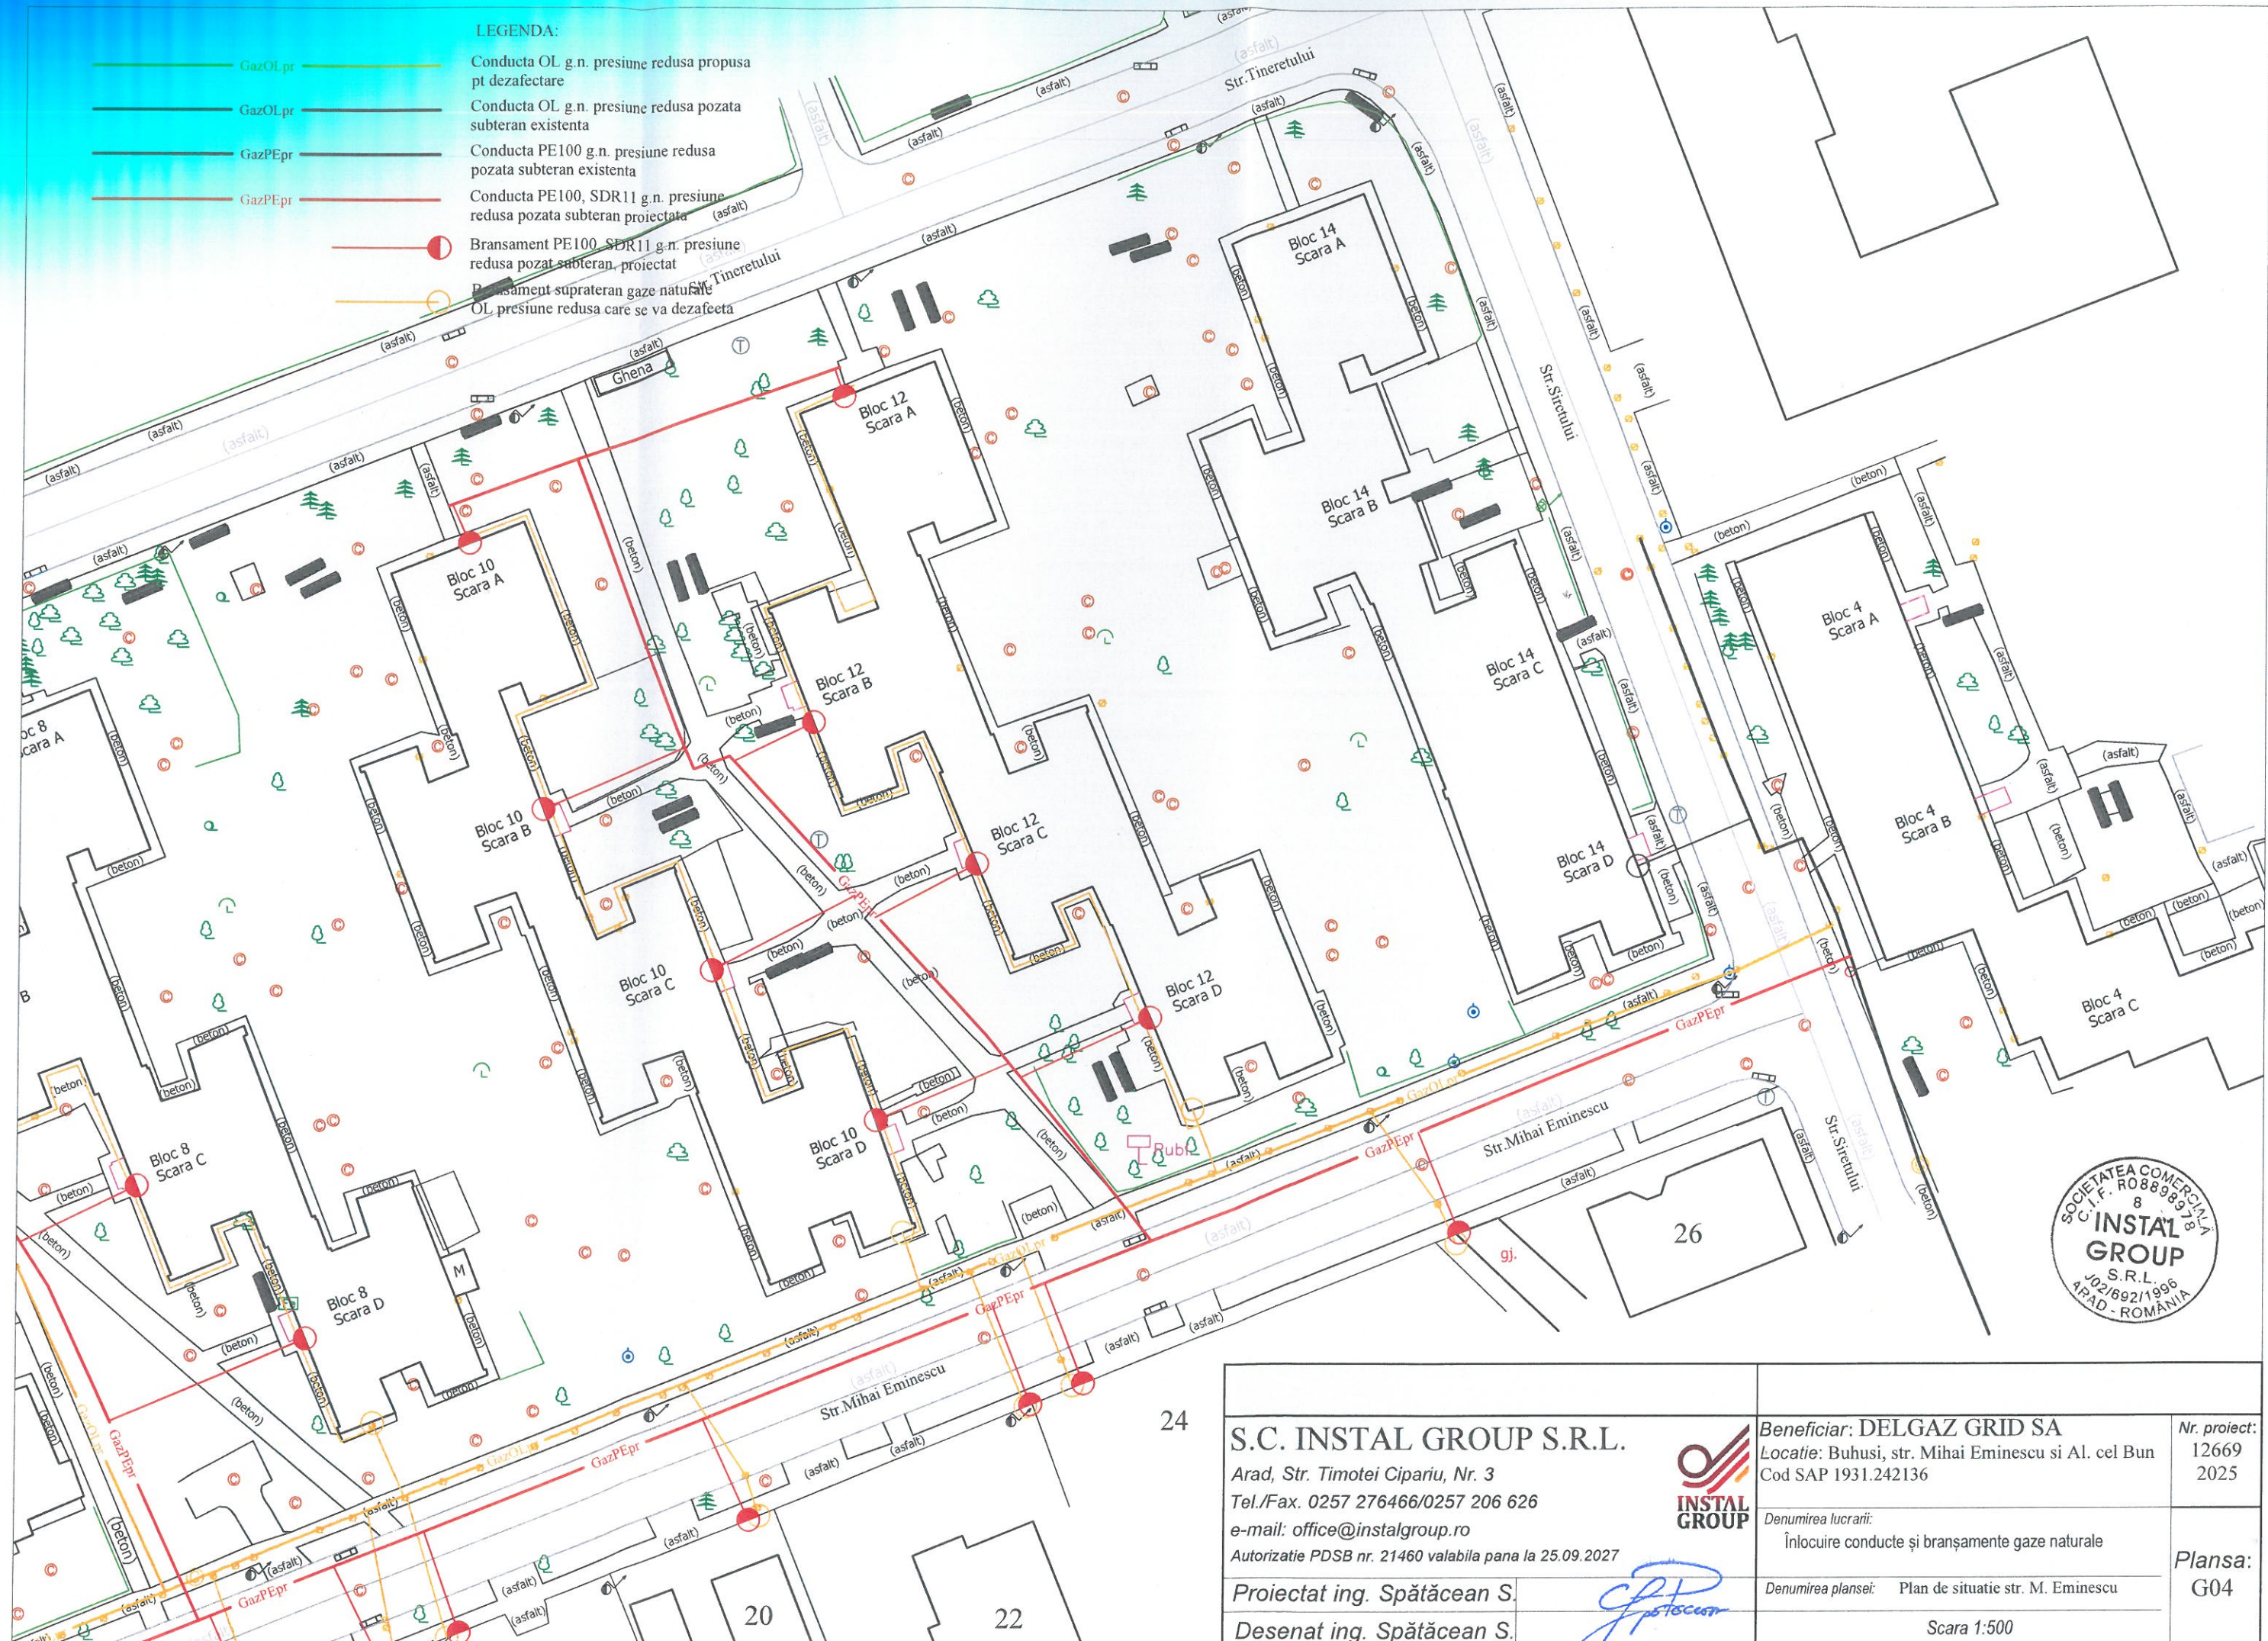

LEGENDA:

- GazOL.pr Conducta OL g.n. presiune redusa propusa pt dezafectare
- GazOL.pr Conducta OL g.n. presiune redusa pozata subteran existenta
- GazPEpr Conducta PE100 g.n. presiune redusa pozata subteran existenta
- GazPEpr Conducta PE100, SDR11 g.n. presiune redusa pozata subteran proiectata
- Bransament PE100, SDR11 g.n. presiune redusa pozat subteran, proiectat
- Bransament suprateeran gaze naturale
- OL presiune redusa care se va dezafecta



S.C. INSTAL GROUP S.R.L.

Arad, Str. Timotei Cipariu, Nr. 3
Tel./Fax. 0257 276466/0257 206 626
e-mail: office@instalgroup.ro
Autorizatie PDSB nr. 21460 valabila pana la 25.09.2027



Beneficiar: DELGAZ GRID SA
Locatie: Buhusi, str. Mihai Eminescu si Al. cel Bun
Cod SAP 1931.242136

Nr. proiect:
12669
2025

Denumirea lucrarii:
Inlocuire conducte si bransamente gaze naturale

Denumirea plansei: Plan de situatie str. M. Eminescu


Plansa:
G04

Proiectat ing. Spățăcean S.

Desenat ing. Spățăcean S.

Scara 1:500

- LEGENDA:
- GazOLpr Conducta OL g.n. presiune redusa propusa pt dezafectare
 - GazOLpr Conducta OL g.n. presiune redusa pozata subteran existenta
 - GazPEpr Conducta PE100 g.n. presiune redusa pozata subteran existenta
 - GazPEpr Conducta PE100, SDR11 g.n. presiune redusa pozata subteran proiectata
 - Bransament PE100, SDR11 g.n. presiune redusa pozat subteran, proiectat
 - Bransament suprateran gaze naturale OL presiune redusa care se va dezafecta

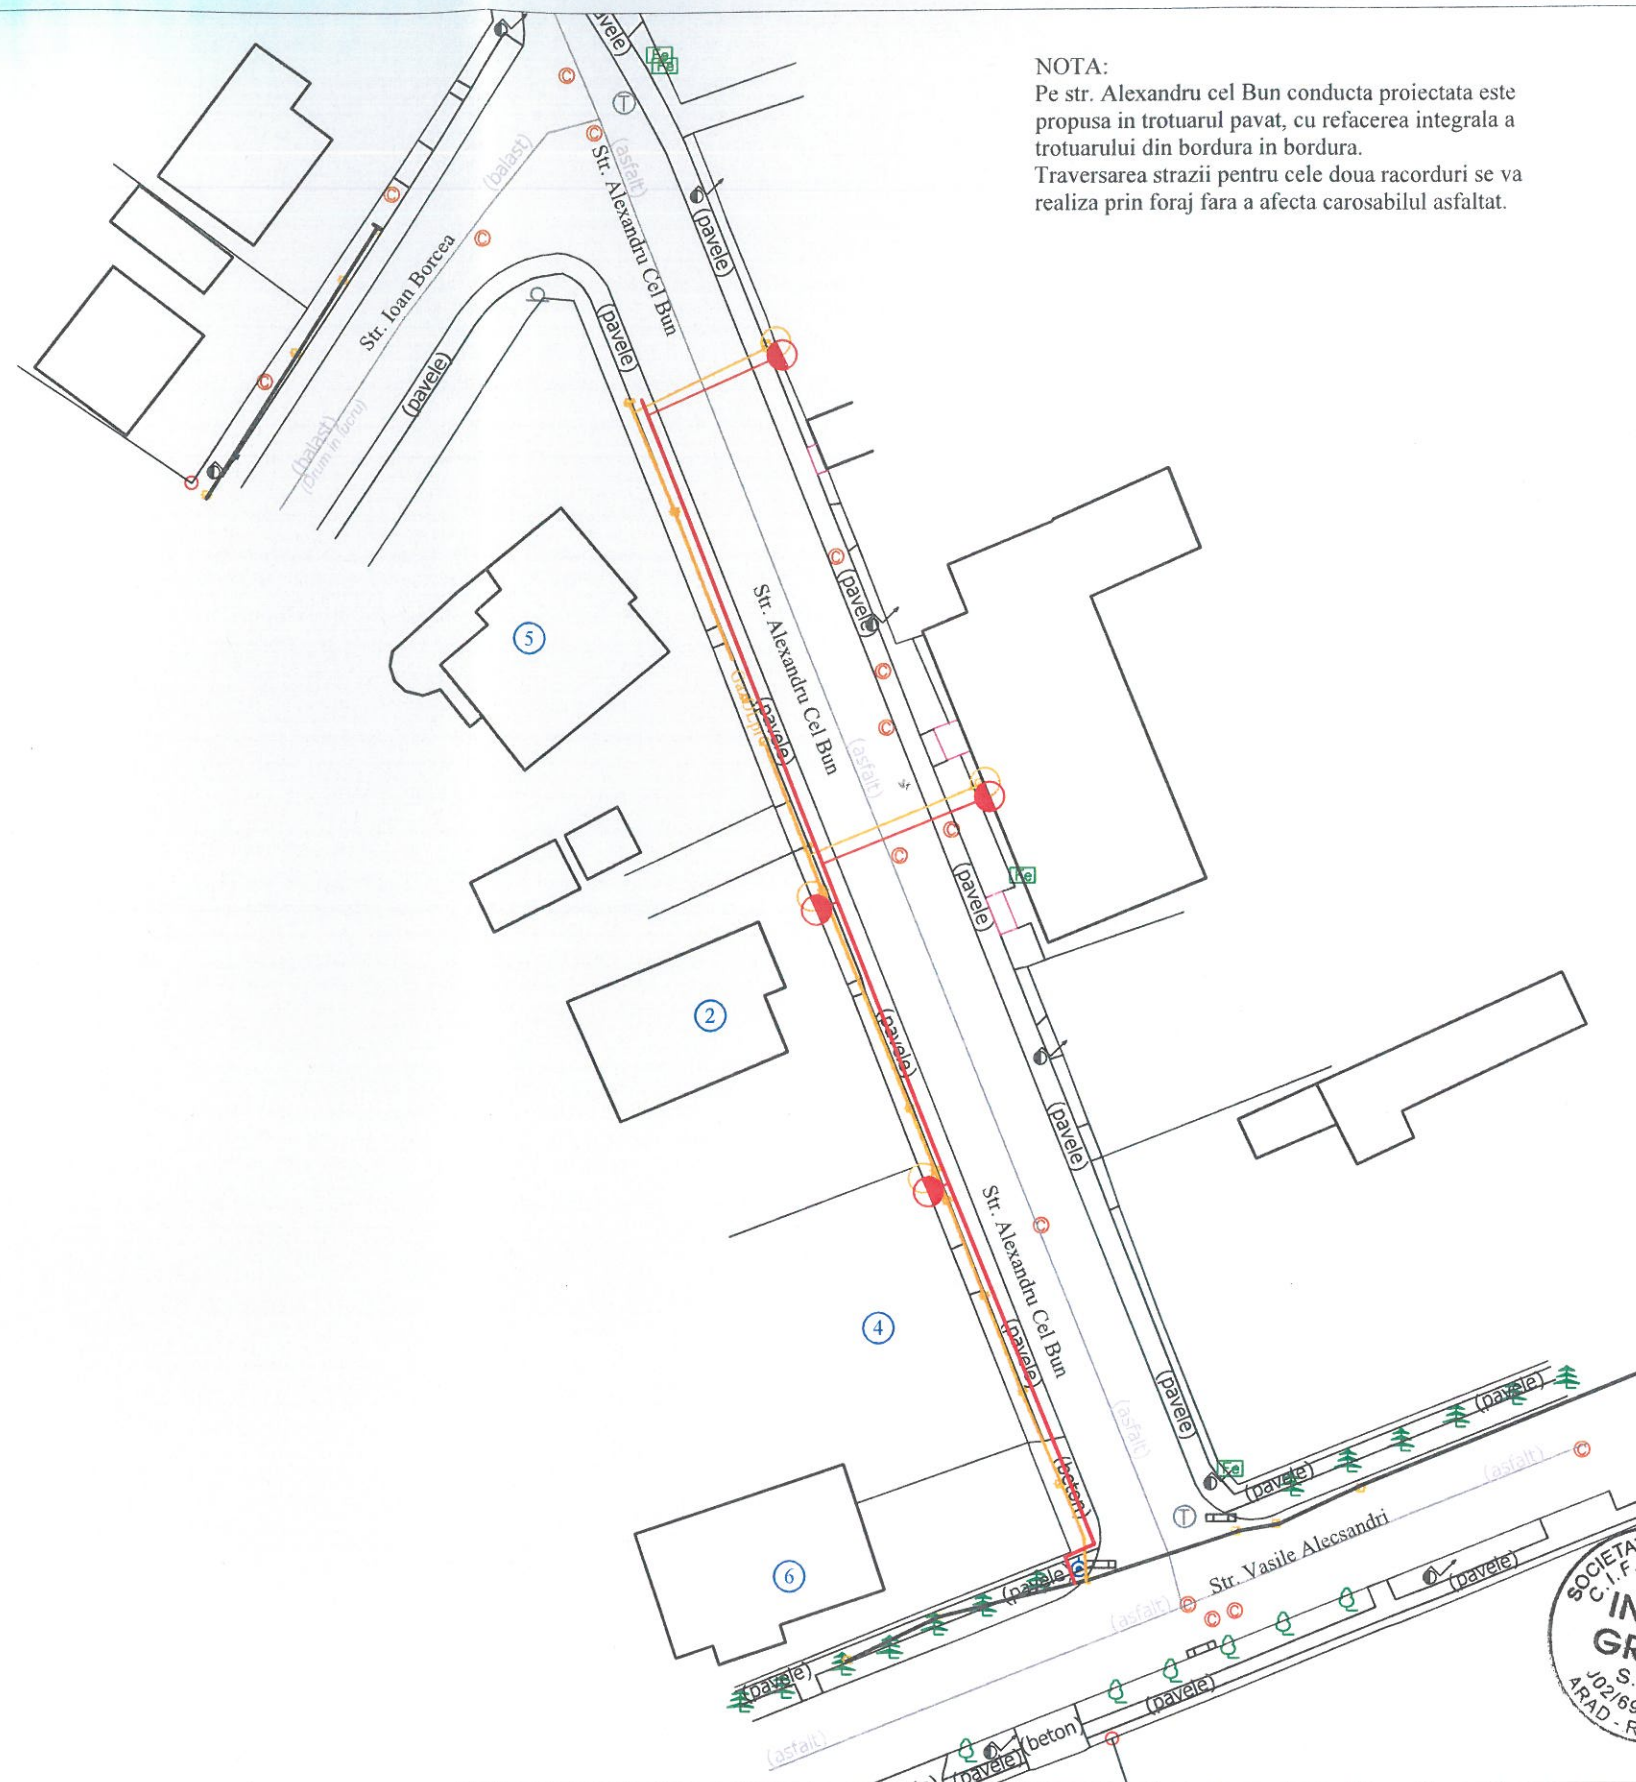

NOTA:
Pe str. Alexandru cel Bun conducta proiectata este propusa in trotuarul pavat, cu refacerea integrala a trotuarului din bordura in bordura.
Traversarea strazii pentru cele doua racorduri se va realiza prin foraj fara a afecta carosabilul asfaltat.



S.C. INSTAL GROUP S.R.L.

Arad, Str. Timotei Cipariu, Nr. 3
Tel./Fax. 0257 276466/0257 206 626
e-mail: office@instalgroup.ro
Autorizatie PDSB nr. 21460 valabila pana la 25.09.2027



Proiectat ing. Spățăcean S.

Desenat ing. Spățăcean S.

Beneficiar: DELGAZ GRID SA
Locatie: Buhusi, str. Mihai Eminescu si Al. cel Bun
Cod SAP 1931.242136

Denumirea lucrării:
Înlocuire conducte și bransamente gaze naturale

Denumirea planșei: Plan de situatie str. Alexandru cel Bun

Scara 1:500

Nr. proiect:
12669
2025

Plansa:
G05