

ROMÂNIA
JUDEȚUL BACĂU
ORAȘUL BUHUȘI
CONSILIUL LOCAL

HOTĂRÂRE

**privind aprobarea transmiterii dreptului de uz și servitute către Delgaz Grid S.A.,
pe perioada funcționării obiectivului, a suprafeței de 436 mp, ce aparține
domeniului public al orașului Buhuși, situată în strada Siretului, necesar lucrării
"Înlocuire conducte și racorduri gaze naturale presiune redusă- str.
Siretului(parțial), loc. Buhuși, jud. Bacău"**

Consiliul Local Buhuși, jud. Bacău, **întrunit în ședință ordinară în data de 30.01.2025;**

Având în vedere:

- Adresa nr.42693 din 10.12.2024 emisă de DELGAZ GRID S.A.;
- Raportul de specialitate nr.760/13.01.2025 al Comp. Dom. Public și Privat, Concesiuni și Închirieri;
- Referatul de aprobare nr.761/13.01.2025 al Primarului orașului Buhuși;
- Prevederile art.12 alin.(1), (2), (3) și (4) din Legea nr.123/2012 a energiei electrice și a gazelor naturale, cu modificările și completările ulterioare;
- Prevederile art.866 și nr.874 din Legea nr. 287/2009 din 17 iulie 2009 republicată privind Codul civil;
- avizul nr.2790/29.01.2025 al comisiei de urbanism – favorabil, avizul nr.2792/29.01.2025 al comisiei comerț, turism, servicii publice, sănătate – favorabil, avizul nr.2993/30.01.2025 al comisiei economice – favorabil, avizul nr. 2995/30.01.2025 al comisiei juridice – favorabil;
- Prevederile art.76-art.83, art.108, art.129 alin (2) lit.c), alin(6) lit.b), art.139, art.140, alin.1, art.196 alin.(1), art.197, art.286, art.349-353 din Ordonanța de Urgență Nr. 57/2019 privind Codul administrativ, cu modificările și completările ulterioare

HOTĂRĂȘTE:

Art.1. Se aprobă transmiterea dreptului de uz și servitute către Delgaz Grid S.A., pe perioada funcționării obiectivului, a suprafeței de 436 mp, ce aparține domeniului public al orașului Buhuși, situată în strada Siretului, necesar lucrării "Înlocuire conducte și racorduri gaze naturale presiune redusă- str. Siretului(parțial), loc. Buhuși, jud. Bacău", conform Anexei, parte integrantă din prezenta hotărâre.

Art.2. La finalizarea lucrărilor, terenul ce aparține domeniului public al orașului Buhuși, pe care se execută lucrarea, va fi adus la starea și forma inițială.

Art.3. Prezenta hotărâre poate fi contestată în termen de 30 de zile la instanța de contencios administrativă competentă, în condițiile Legii nr.554/2004 – legea contenciosului administrativ, modificată și completată.

Art.4. Prezenta Hotărâre va fi afișată la sediul instituției, va fi comunicată Primarului Orașului Buhuși, Delgaz Grid S.A., Instituției Prefectului- județul Bacău, în vederea exercitării controlului de legalitate și va fi dusă la îndeplinire de către compartimentele de specialitate din cadrul instituției.

**PREȘEDINTE DE ȘEDINȚĂ
BURHUI FLORIN-BOGDAN**

**CONTRASEMNEAZĂ PENTRU LEGALITATE,
SECRETARUL GENERAL AL UAT BUHUȘI,
Cons. Jur. OANA MIHAI**

Hotărârea nr. 9


Din 30.01.2025

<i>Total consilieri în funcție</i>	19
<i>Prezenți 17+1 telefonic</i>	18
<i>Voturi „pentru”</i>	18
<i>Voturi „împotrivă”</i>	0
<i>„Abțineri”</i>	0

Hotărârea a fost adoptată în plenul ședinței, din data de 30.01.2025, cu unanimitate de voturi.

LEGENDA

- Conducta distributie g.n. presiune redusa, PE100, proiectata, in montaj subteran
- Conducta distributie g.n. presiune redusa, OL, aeriana, care se dezafecteaza
- Conducta distributie g.n. presiune redusa, OL, subterana, care se dezafecteaza
- Conducta distributie g.n. presiune redusa, PE, existenta
- Conducta distributie g.n. presiune redusa, OL, existenta
- Bransament g.n. presiune redusa PE 100, proiectat
- Bransament g.n. presiune redusa OL, care se dezafecteaza
- TP - Tub de protectie
- Nod retea
- cot la 90 grade din polietilena proiectat
- cot la 15/30/45 grade din polietilena proiectat
- teu egal din polietilena/otel proiectat
- teu redus din polietilena/otel proiectat
- fiting de tranzitie polietilena/otel proiectat
- reductie din polietilena proiectata
- vana din polietilena proiectata

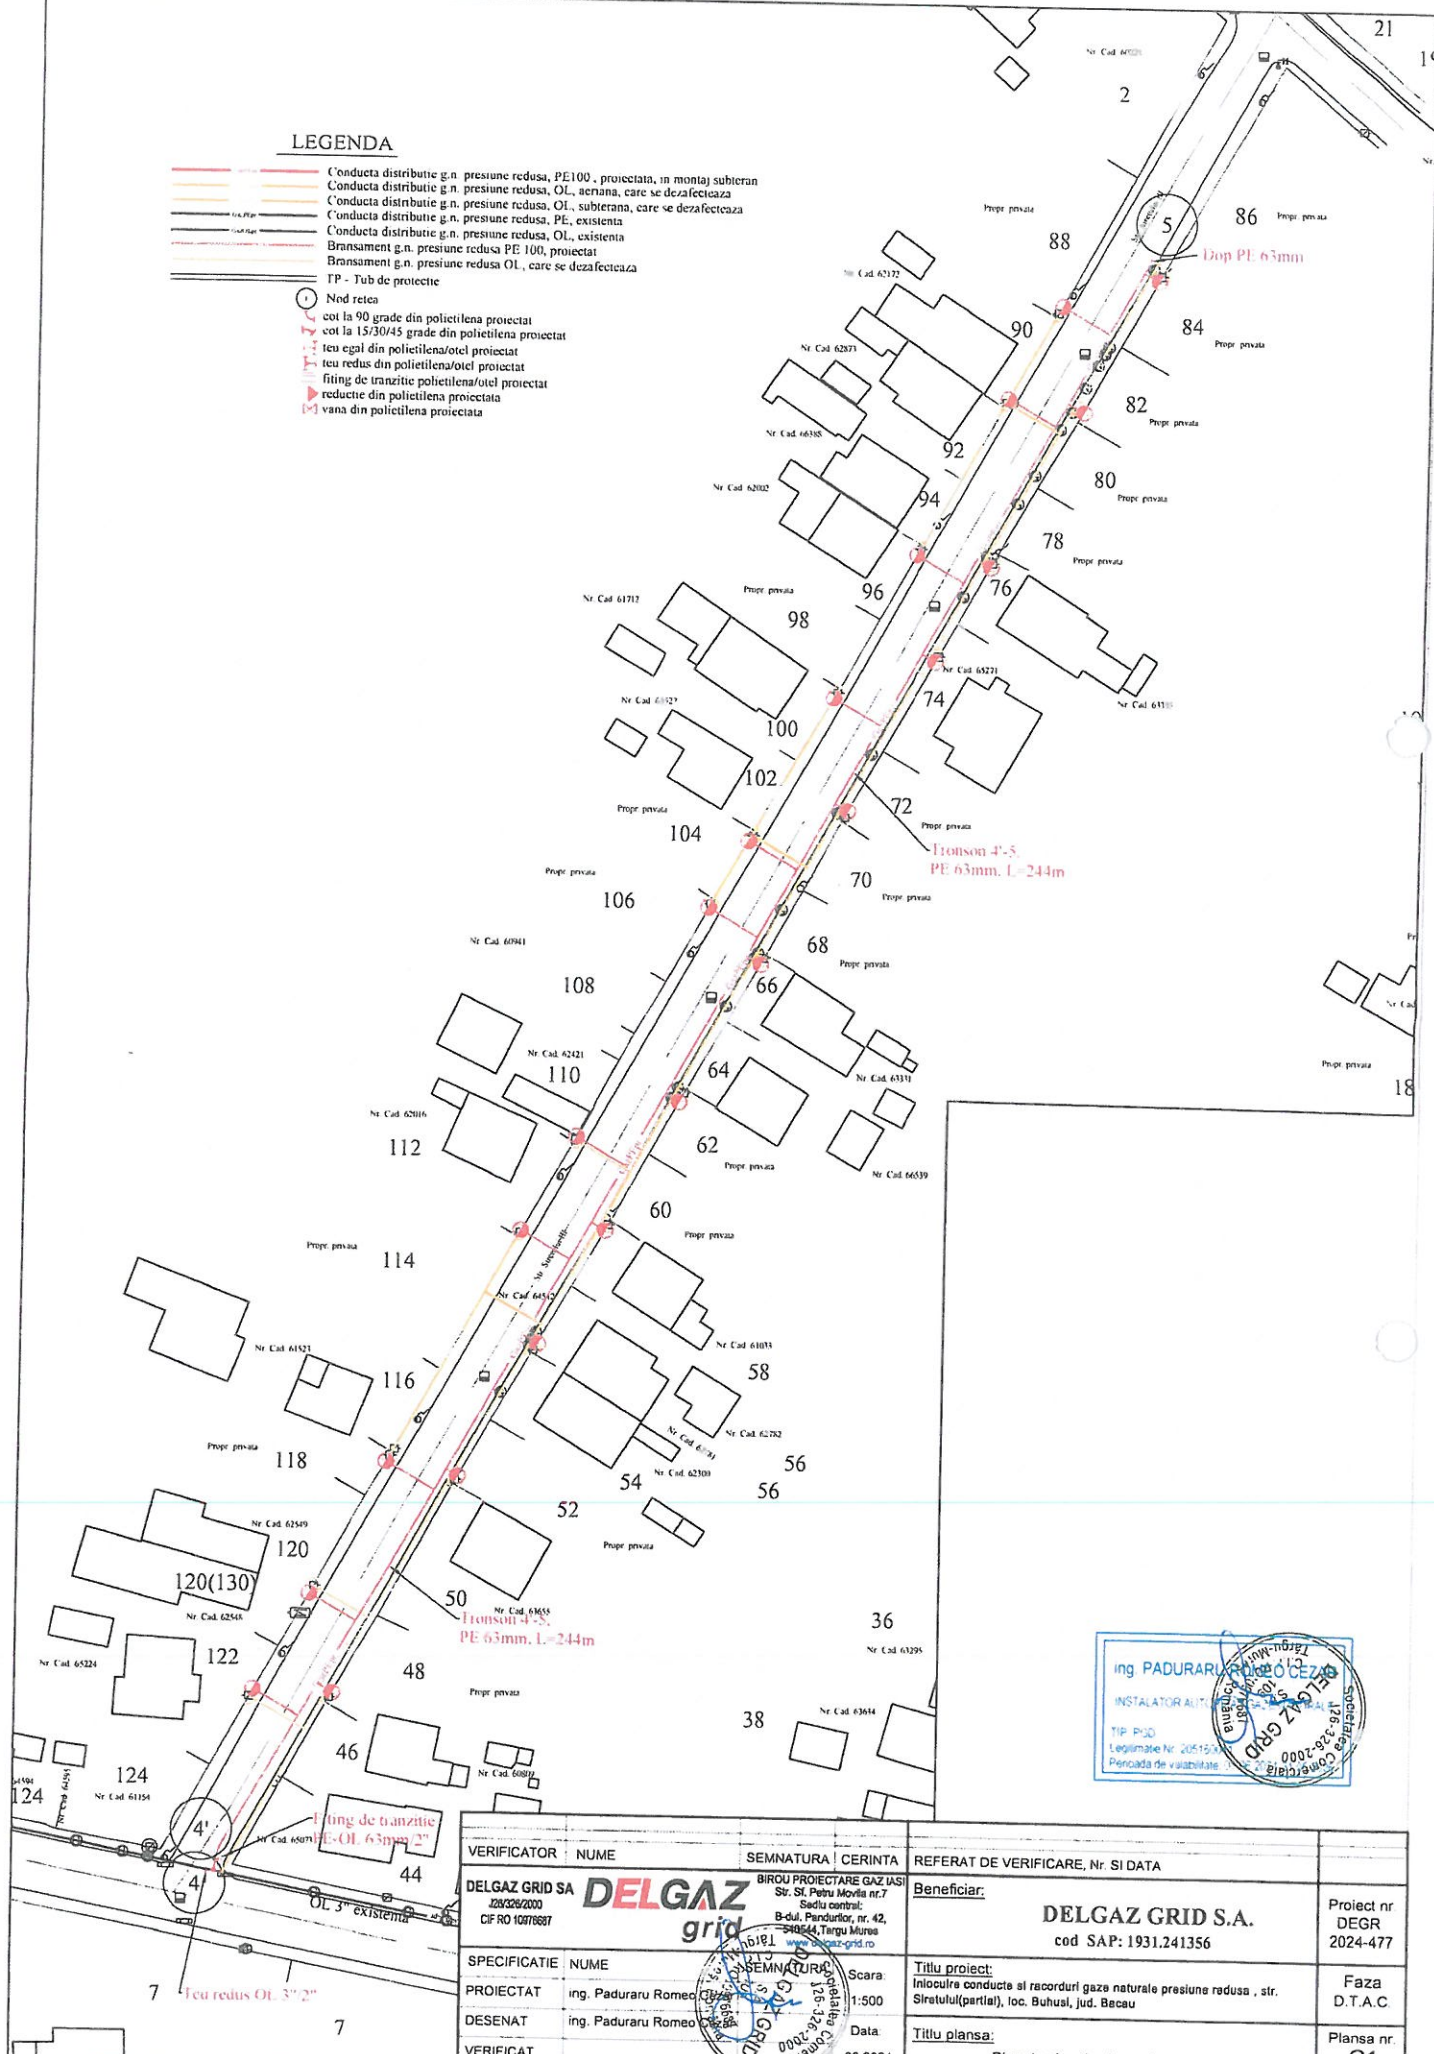


VERIFICATOR	NUME	SEMNATURA	CERINTA	REFERAT DE VERIFICARE, Nr. SI DATA
DELGAZ GRID SA	ing. Padurarui Romeo	ing. Padurarui Romeo	Scara 1:500	Beneficiar: DELGAZ GRID S.A. cod SAP: 1931.241356
SPECIFICATIE	NUME	SEMNATURA	DATA	Titlu proiect: Inlocuire conducte si racorduri gaze naturale presiune redusa, str. Siretulul (partial), loc. Buhuzul, jud. Beca
PROIECTAT	ing. Padurarui Romeo	ing. Padurarui Romeo	09.2024	Titlu planşa: Plan de situatie si coordonator retele 1/2
DESENAT	ing. Padurarui Romeo	ing. Padurarui Romeo		
VERIFICAT	ing. Padurarui Romeo	ing. Padurarui Romeo		

Proiect nr DEGR 2024-477
Faza D.T.A.C.
Planşa nr G1

LEGENDA

- Conducta distribuite g.n. presiune redusa, PE100, proiectata, in montaj subteran
- Conducta distribuite g.n. presiune redusa, OL, aeriana, care se dezafecteaza
- Conducta distribuite g.n. presiune redusa, OL, subterana, care se dezafecteaza
- Conducta distribuite g.n. presiune redusa, PE, existenta
- Conducta distribuite g.n. presiune redusa, OL, existenta
- Bransament g.n. presiune redusa PE 100, proiectat
- Bransament g.n. presiune redusa OL, care se dezafecteaza
- TP - Tub de protectie
- Nod retea
- cot la 90 grade din polietilena proiectat
- cot la 15/30/45 grade din polietilena proiectat
- teu egal din polietilena/otel proiectat
- teu redus din polietilena/otel proiectat
- fiting de tranzitie polietilena/otel proiectat
- reductie din polietilena proiectata
- vana din polietilena proiectata

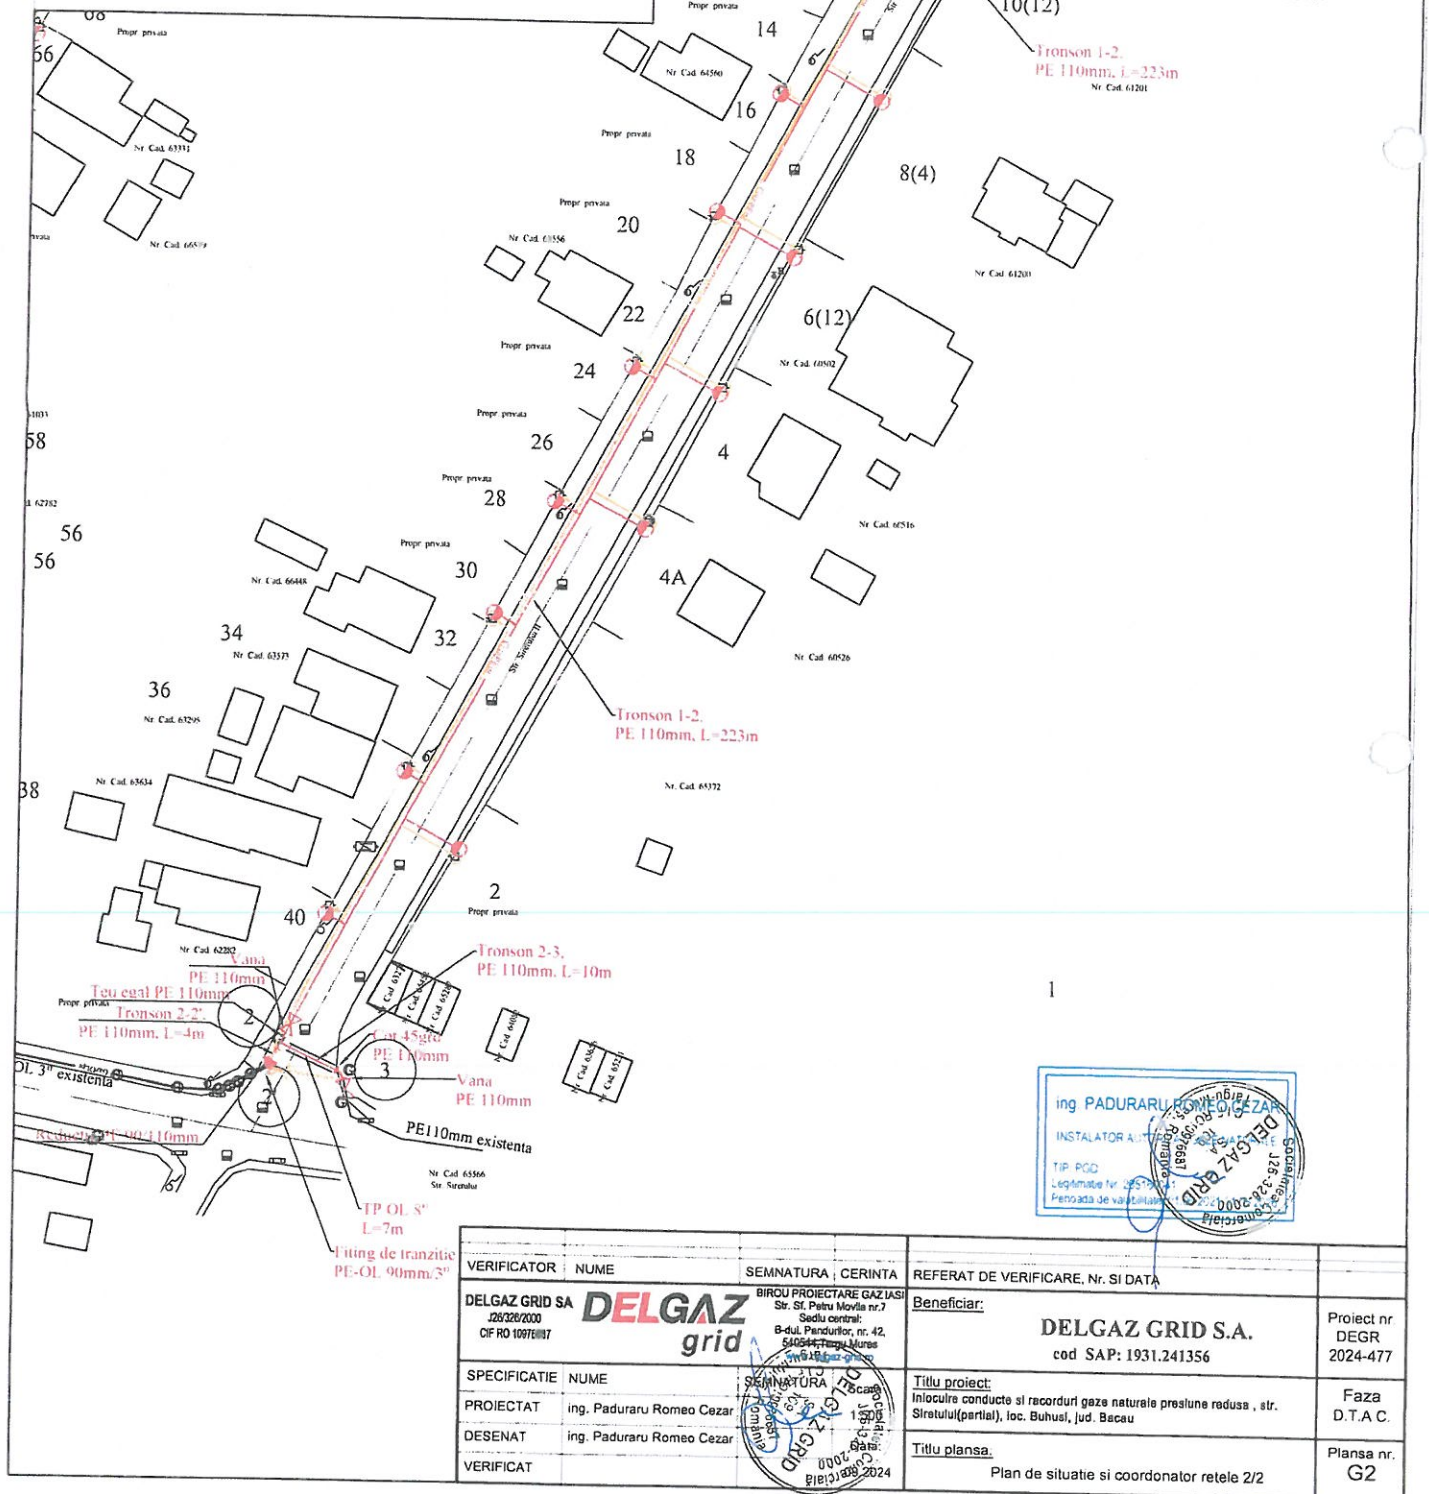

VERIFICATOR	NUME	SEMNATURA / CERINTA	REFERAT DE VERIFICARE, Nr. SI DATA	
DELGAZ GRID SA	226/226/2000 CIF RO 100760187	BIROU PROIECTARE GAZURI Str. St. Petru Movila nr.7 Sediu central: B-dul Pandurilor, nr. 42, 640044 Timisoara 021 254 84 84	Beneficiar: DELGAZ GRID S.A. cod SAP: 1931.241356	Proiect nr DEGR 2024-477
SPECIFICATIE	NUME	SEMNATURA / CERINTA	Titlu proiect: Inlocuire conducte si recorduri gaze naturale presiune redusa, str. Siretului (partial), loc. Buhusi, jud. Bacau	Faza D.T.A.C.
PROIECTAT	ing. Paduraru Romeo Cezar	SEMNATURA / CERINTA	Titlu plansa: Plan de situatie si coordonator retele 2/2	Plansa nr. G2
DESENAT	ing. Paduraru Romeo Cezar	SEMNATURA / CERINTA		
VERIFICAT		SEMNATURA / CERINTA		