

ROMÂNIA
JUDEȚUL BACĂU
ORAȘUL BUHUȘI
CONSILIUL LOCAL

HOTĂRÂRE

privind aprobarea transmiterii dreptului de uz și servitute către Delgaz Grid S.A., pe perioada funcționării obiectivului, a suprafeței de 4.000 mp, ce aparține domeniului public al orașului Buhuși, situat în străzile: Arhimandrit Emilian, Alexandru Ioan Cuza, Ion Vodă cel Cumplit, Tudor Vladimirescu, Libertății, Stadion, necesar lucrării "Traseu LES de racordare pentru CEM Buhuși"

Consiliul Local Buhuși, jud. Bacău, **întrunit în ședință ordinară în data de 27.08.2026;**

Având în vedere:

- Adresa nr.28142 din 10.08.2026 emisă de DELGAZ GRID SA prin Econous Green Energy;
- Raportul de specialitate nr.29500/13.08.2026 al Comp. Dom. Public și Privat, Concesiuni și Închirieri;
- Referatul de aprobare nr.29501/13.08.2026 al Primarului orașului Buhuși;
- Prevederile art.12 alin.(1), (2), (3) și (4) din Legea nr.123/2012 a energiei electrice și a gazelor naturale, cu modificările și completările ulterioare;
- Prevederile art.866 și nr.874 din Legea nr. 287/2009 din 17 iulie 2009 republicată privind Codul civil;
- art.8 și 9 din Carta Europeană a autonomiei locale, adoptată la Strasburg la 15 octombrie 1985, ratificată prin Legea nr.199/1997;
- avizul nr. 31410/27.08.2026 al comisiei de urbanism – favorabil, avizul nr.31412/27.08.2026 al comisiei comerț, turism, servicii publice, sănătate – favorabil, avizul nr. 31414/27.08.2026 al comisiei economice – favorabil, avizul nr. 31416/27.08.2026 al comisiei juridice – favorabil;
- Prevederile art.76-art.83, art.108, art.129 alin (2) lit.c), alin(6) lit.b), art.139, art.196 alin.(1), art.197, art.286, art.349-353 din Ordonanța de Urgență Nr. 57/2019 privind Codul administrativ

HOTĂRĂȘTE:

Art.1. Se aprobă transmiterea dreptului de uz și servitute către Delgaz Grid S.A., pe perioada funcționării obiectivului, a suprafeței de 4.000 mp, ce aparține domeniului public al orașului Buhuși, situat în străzile: Arhimandrit Emilian, Alexandru Ioan Cuza, Ion Vodă cel Cumplit, Tudor Vladimirescu, Libertății, Stadion, necesar lucrării "Traseu LES de racordare pentru CEM Buhuși", conform Anexei, parte integrantă din prezenta hotărâre.

Art.2. La finalizarea lucrărilor, terenul ce aparține domeniului public al orașului Buhuși, pe care se execută lucrarea, va fi adus la starea și forma inițială, prin refacerea integrală a zonei afectate (carosabil, trotuare, zone verzi, parcări, alei pietonale).

Art.3. Prezenta hotărâre poate fi contestată în termen de 30 de zile la instanța de contencios administrativă competentă, în condițiile Legii nr.554/2004 – legea contenciosului administrativ, modificată și completată.

Art.4. Prezenta Hotărâre va fi afișată la sediul instituției, va fi comunicată Primarului Orașului Buhuși, Delgaz Grid S.A., Instituției Prefectului- județul Bacău, în vederea exercitării controlului de legalitate și va fi dusă la îndeplinire de către compartimentele de specialitate din cadrul instituției.

**PREȘEDINTE DE ȘEDINȚĂ
DORNESCU MIHAELA**


**CONTRASEMNEAZĂ PENTRU LEGALITATE,
SECRETARUL GENERAL AL UAT BUHUȘI,
Cons. Jur. OANA MIHAI**

Hotărârea nr.154

Din 27.08.2026

<i>Total consilieri în funcție</i>	19
<i>Prezenți 13+4 ONLINE</i>	17
<i>Voturi „pentru”</i>	17
<i>Voturi „împotriva”</i>	0
<i>„Abțineri”</i>	0

Hotărârea a fost adoptată în plenul ședinței, din data de 27.08.2026, cu unanimitate de voturi.

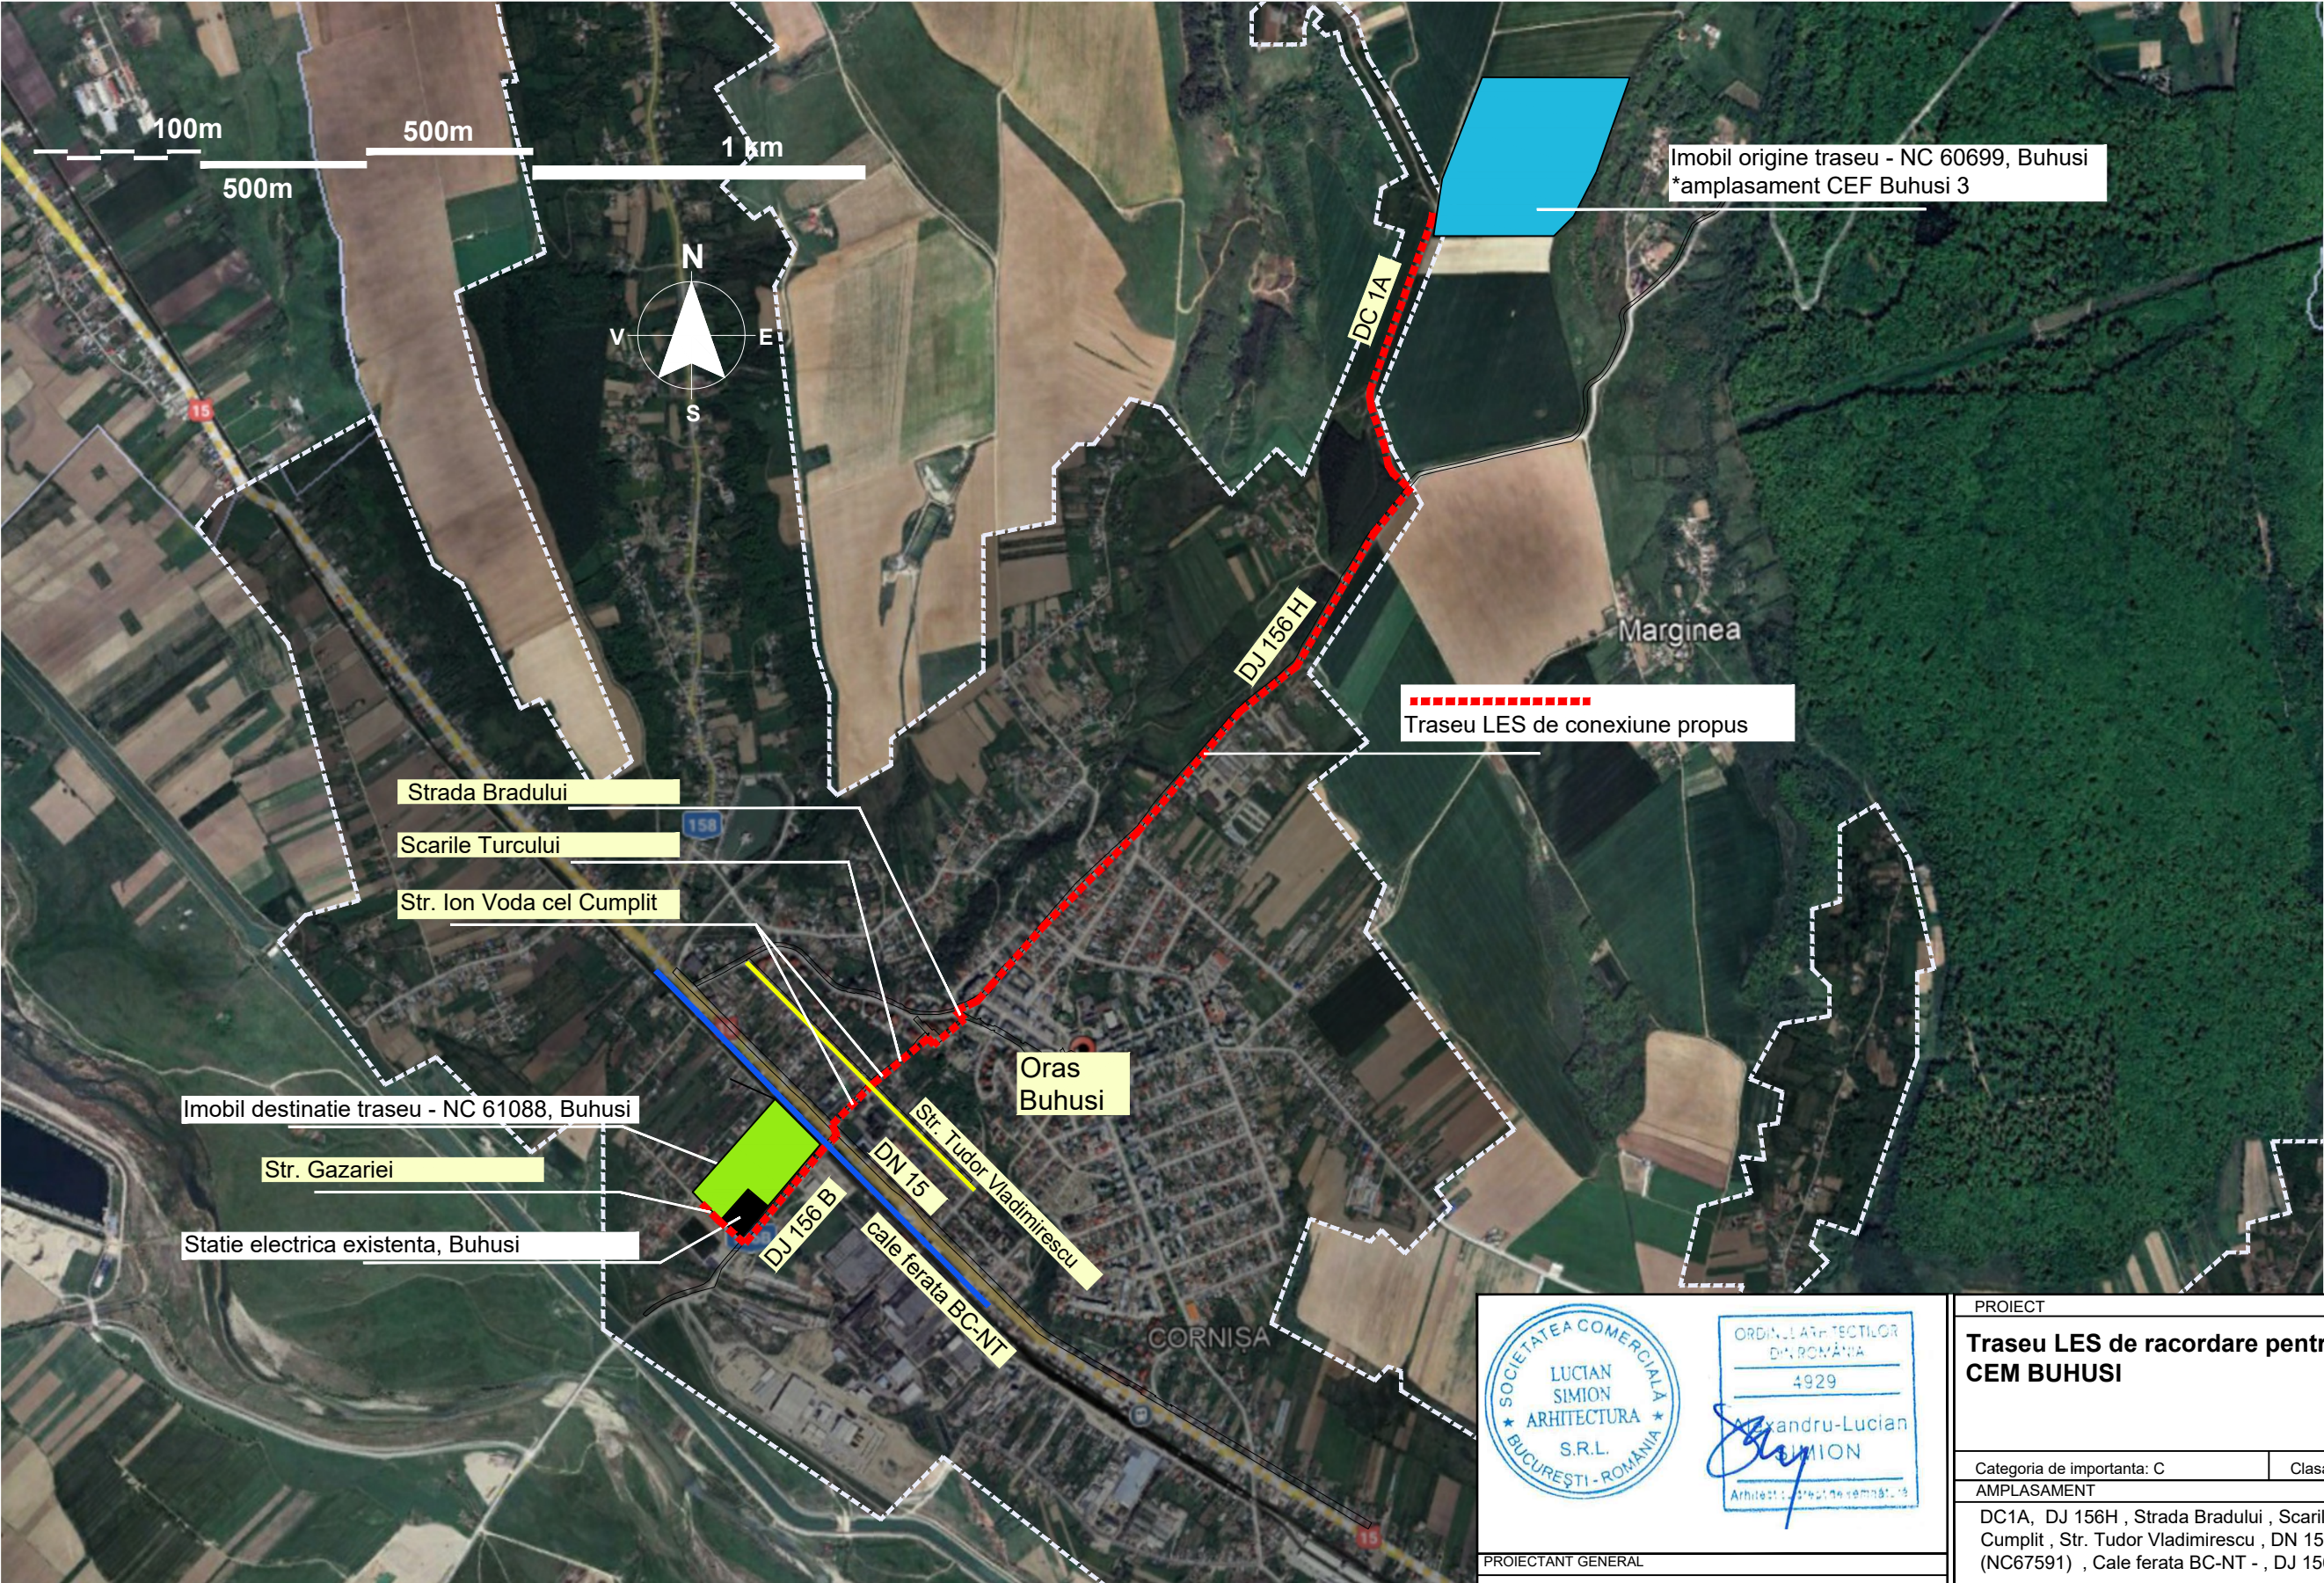

PROIECTANT GENERAL		
LSA LUCIAN SIMION ARHITECTURA bd. Iuliu Maniu nr 14, bl 13, sc E CUI RO 27239400 J40/7330/03.08.2010 Tel. 0722 62 55 72 office@luciansimion-arhitectura.ro		
SEF PROIECT	arh. Lucian Simion	
PROIECTAT	arh. Lucian Simion	
DESENAT	ing Oana Simion	

PROIECT		NR. PROIECT
Traseu LES de racordare pentru CEM BUHUSI		CU-01-2026
		FAZA
		CU
Categoría de importanta: C		Clasa de importanta: III
AMPLASAMENT		
DC1A, DJ 156H, Strada Bradului, Scarile Turcului, Str. Ion Voda cel Cumplit, Str. Tudor Vladimirescu, DN 15, teren adiacent DN 15 (NC67591), Cale ferata BC-NT -, DJ 156 B, Str Gazariei		
BENEFICIAR		
DUO GREEN POWER GROUP SRL Bucuresti, sector 1, Piata Presei Libere 3-5 Bl. CITY GATE Et. 12 CUI:47735122, J2023024052408		
PLAN DE INCADRARE IN ZONA		ARHITECTURA NR. PLANSA U01
SCARA DE REDACTARE	DATA INTOCMIRII	
1:20 000	MAR. 2026	
REVIZIA	DATA	