

ROMÂNIA
JUDEȚUL BACĂU
ORAȘUL BUHUȘI
CONSILIUL LOCAL

HOTĂRÂRE

privind aprobarea transmiterii dreptului de uz și servitute către Delgaz Grid S.A., pe perioada funcționării obiectivului, a suprafeței de 91,25 mp, ce aparține domeniului public al orașului Buhuși, situat în Drumul vicinal 398 (DV398), necesar lucrării "Alimentare cu energie electrică (spor putere) magazie depozitare produse metalurgice aparținând S.C. Intertrascom Impex S.R.L., amplasat în orașul Buhuși, str. Libertății, nr.36, jud. Bacău"

Consiliul Local Buhuși, jud. Bacău, **întrunit în ședință ordinară în data de 31.03.2026;**

Având în vedere:

- Adresa nr.4541 din 10.02.2026 emisă de S.C. Intertrascom Impex S.R.L.;
- Raportul de specialitate nr.7049/03.03.2026 al Comp. Dom. Public și Privat, Concesiuni și Închirieri;
- Referatul de aprobare nr.7050/03.03.2026 al Primarului orașului Buhuși;
- Prevederile art.12 alin.(1), (2), (3) și (4) din Legea nr.123/2012 a energiei electrice și a gazelor naturale, cu modificările și completările ulterioare;
- Prevederile art.866 și nr.874 din Legea nr. 287/2009 din 17 iulie 2009 republicată privind Codul civil;
- art.8 și 9 din Carta Europeană a autonomiei locale, adoptată la Strasbourg la 15 octombrie 1985, ratificată prin Legea nr.199/1997;
- avizul nr.10575/31.03.2026 al comisiei de urbanism – favorabil, avizul nr.10577/31.03.2026 al comisiei comerț, turism, servicii publice, sănătate – favorabil, avizul nr.10579/31.03.2026 al comisiei economice – favorabil, avizul nr.10581/31.03.2026 al comisiei juridice – favorabil;
- Prevederile art.76-art.83, art.108, art.129 alin (2) lit.c), alin(6) lit.b), art.139, art.196 alin.(1), art.197, art.286, art.349-353 din Ordonanța de Urgență Nr. 57/2019 privind Codul administrativ

HOTĂRĂȘTE:

Art.1. Se aprobă transmiterea dreptului de uz și servitute către Delgaz Grid S.A., pe perioada funcționării obiectivului, a suprafeței de 91,25 mp, ce aparține domeniului public al orașului Buhuși, situat în Drumul vicinal 398 (DV398), necesar lucrării "Alimentare cu energie electrică (spor putere) magazie depozitare produse metalurgice aparținând S.C. Intertrascom Impex S.R.L., amplasat în orașul Buhuși, str. Libertății, nr.36, jud. Bacău", conform Anexei, parte integrantă din prezenta hotărâre.

Art.2. La finalizarea lucrărilor, terenul ce aparține domeniului public al orașului Buhuși, pe care se execută lucrarea, va fi adus la starea și forma inițială, prin refacerea integrală a zonei afectate (carosabil, trotuare, zone verzi, parcuri, alei pietonale).

Art.3. Prezenta hotărâre poate fi contestată în termen de 30 de zile la instanța de contencios administrativă competentă, în condițiile Legii nr.554/2004 – legea contenciosului administrativ, modificată și completată.

Art.4. Prezenta Hotărâre va fi afișată la sediul instituției, va fi comunicată Primarului Orașului Buhuși, Delgaz Grid S.A., Instituției Prefectului- județul Bacău, în vederea exercitării controlului de legalitate și va fi dusă la îndeplinire de către compartimentele de specialitate din cadrul instituției.

PREȘEDINTE DE ȘEDINȚĂ
ȘARBAN GHEORGHE

CONTRASEMNEAZĂ PENTRU LEGALITATE,
SECRETARUL GENERAL AL UAT BUHUȘI,
Cons. Jur. OANA MIHAI




Hotărârea nr. 45

Din 31.03.2026

<i>Total consilieri în funcție</i>	19
<i>Prezenți</i>	18
<i>Voturi „pentru”</i>	18
<i>Voturi „împotrivă”</i>	0
<i>„Abțineri”</i>	0

Hotărârea a fost adoptată în plenul ședinței, din data de 31.03.2026, cu unanimitate de voturi.

DL Teslaru Vasile nu votează, având un interes (conflict de interese).

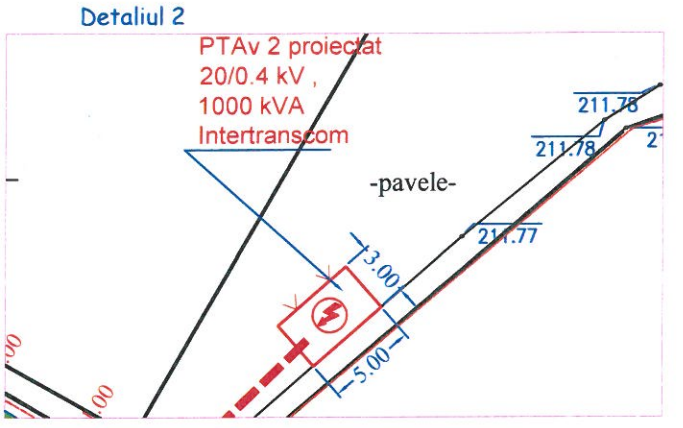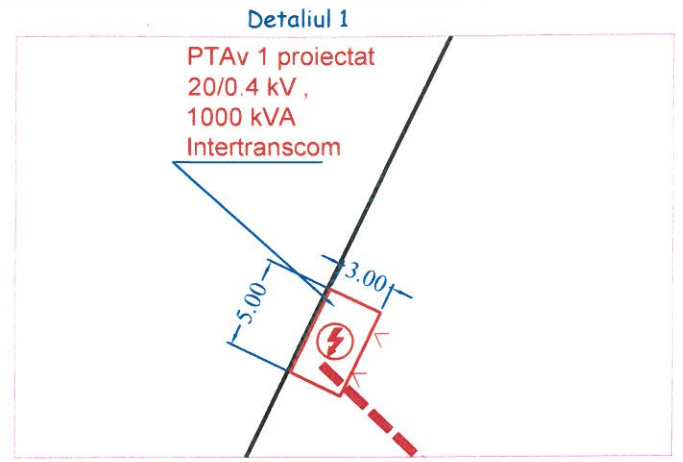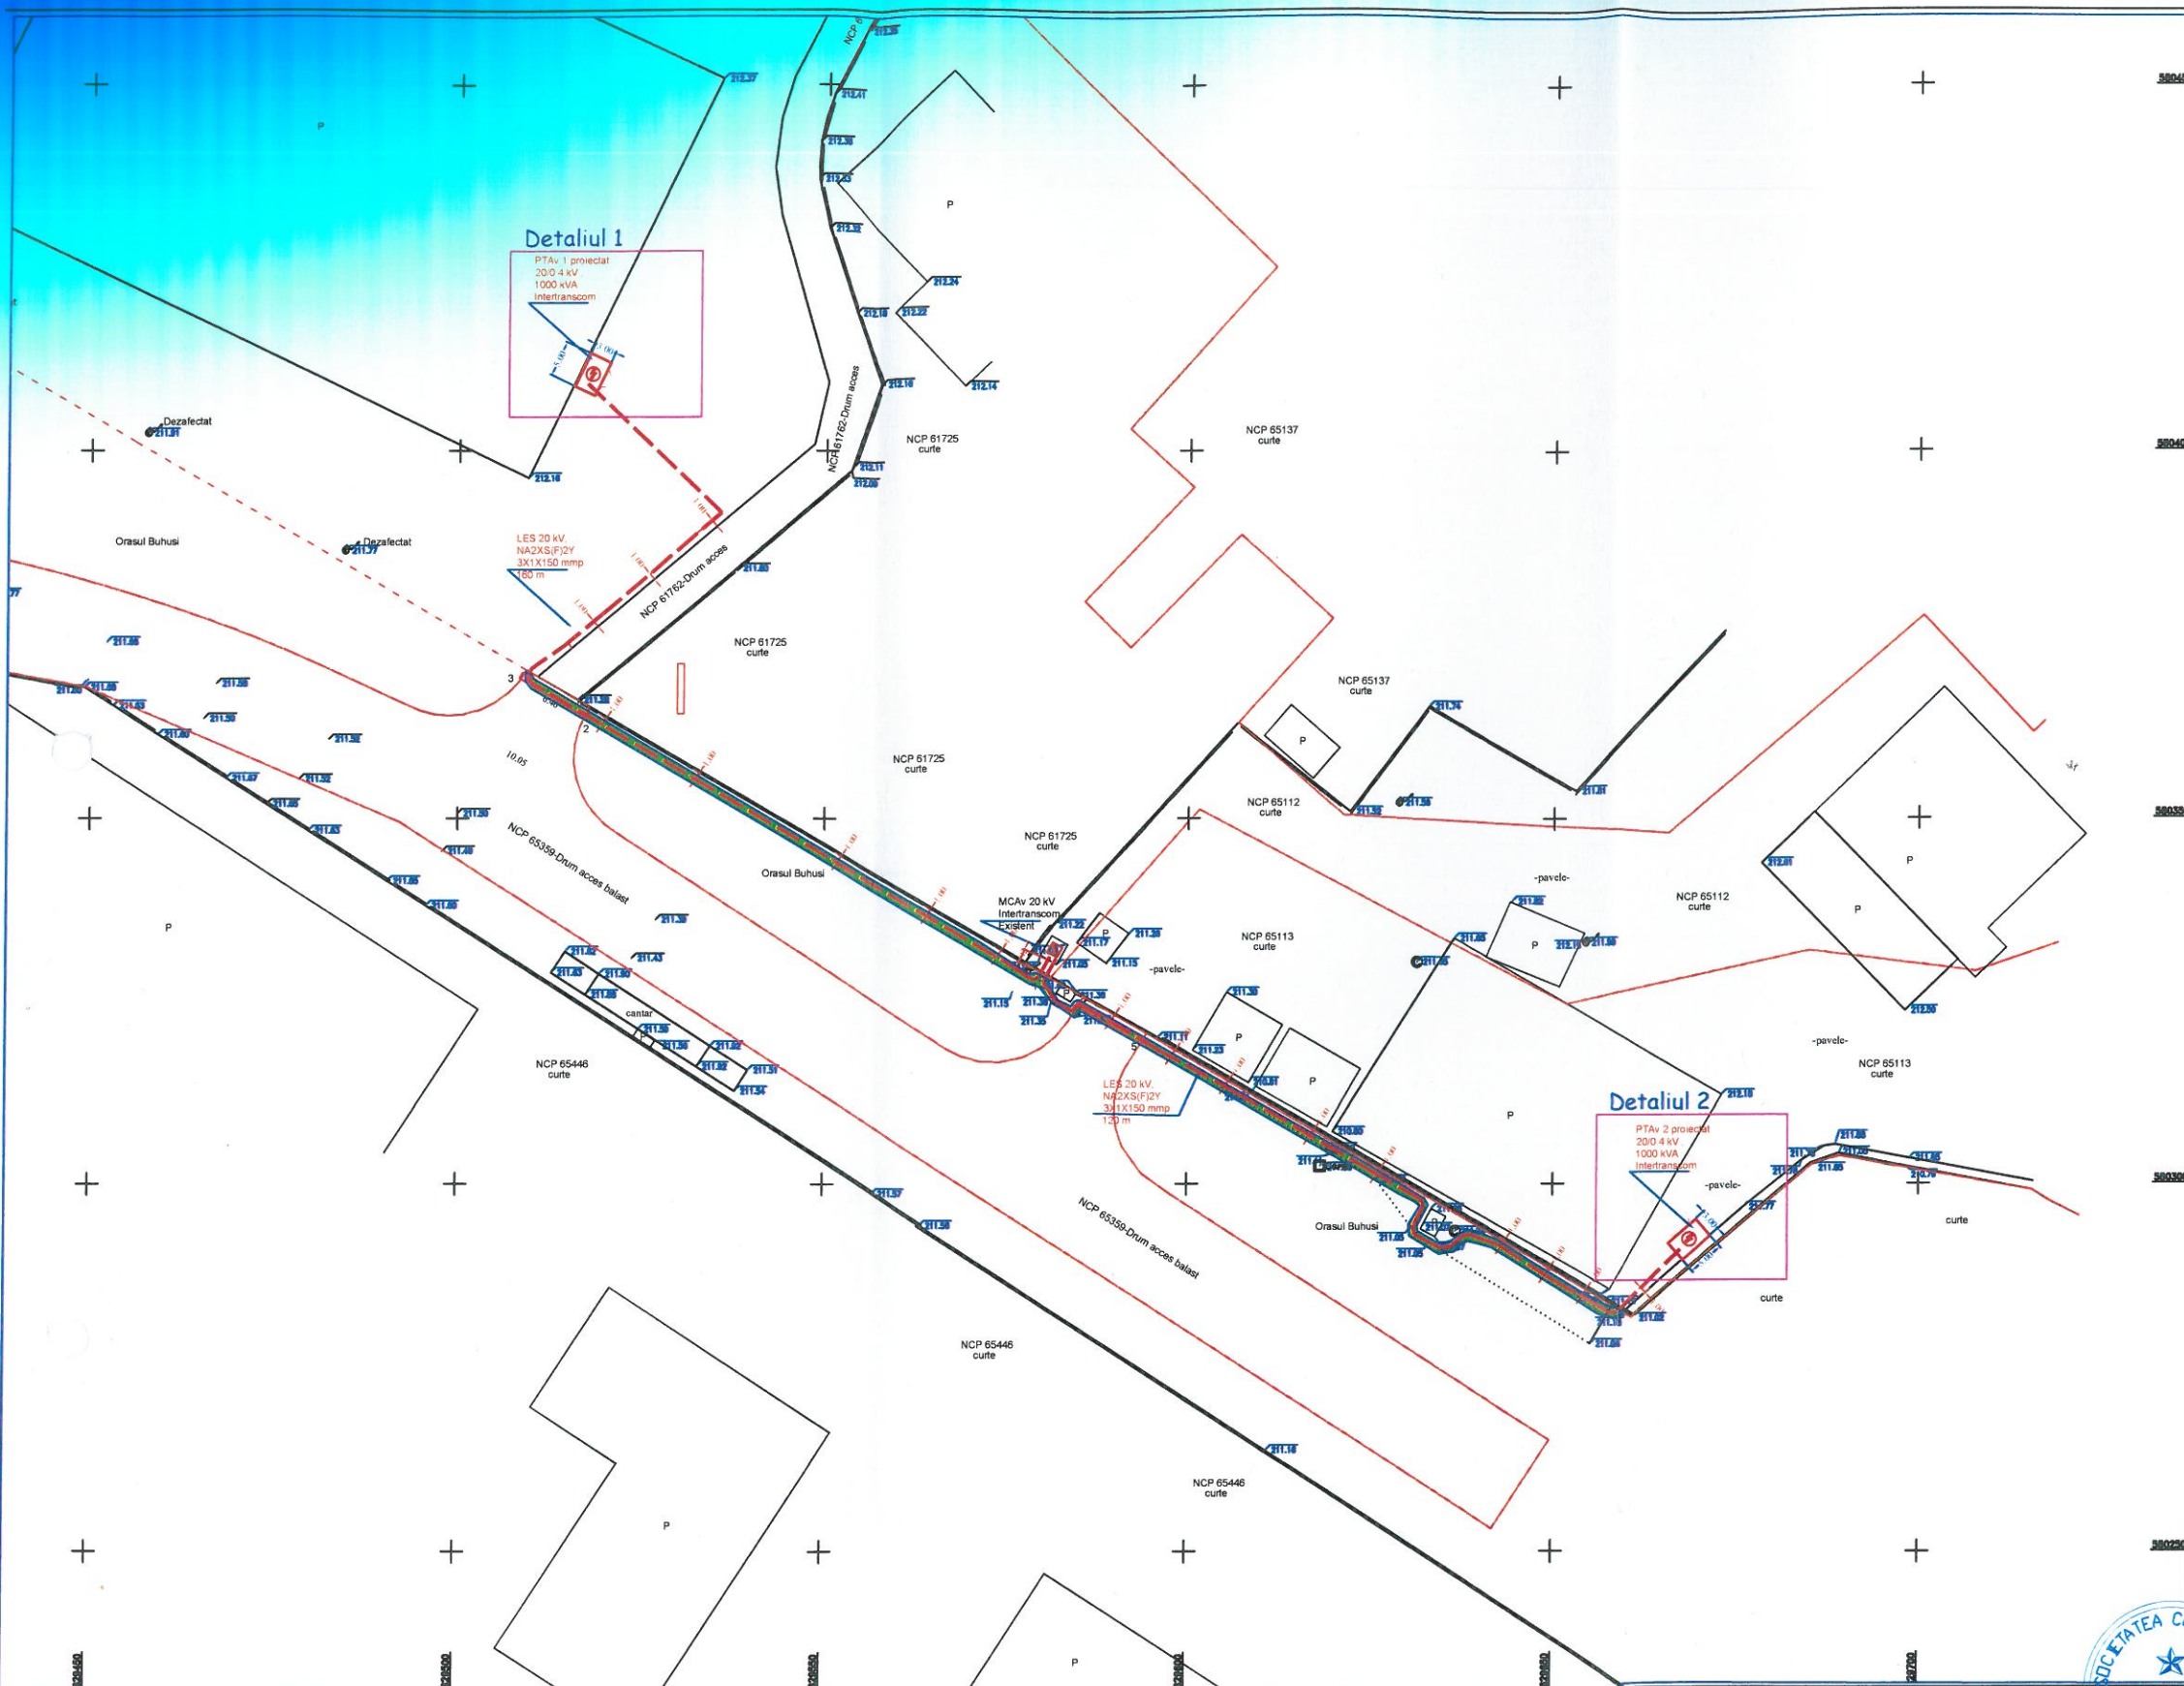

SUPRAFETE DE TEREN OCUPATE									
Specificatie	UM	Cantitate	S	LES Lungime totala	LES Lungime pe domeniu public	LES Lungime pe domeniu privat	LES Latime sant	Suprafata a/um	Domeniul public
			mp/UM	m	m	m	m	mp	Suprafata ocupata temporara (mp)
									Suprafata ocupata definitiv (mp)
PTAV 1									
LES 20 kV PROFIL M, intru MCAV - pct.1 (GARD)	m	2	0.5	2	-	2	0.5	2x0.5	-
Intru pct.1 (GARD) - pct.2, strada LES 20 kV, PROFIL M	m	73	0.5	73	73	-	0.5	73x0.5	36.5
LES 20 kV PROFIL T, intru punctele (2-3), Strada	m	10	0.5	10	10	-	0.5	10x0.5	5
LES 20 kV montare intru pct.3 - PTAV 1, PROFIL M	m	59	0.5	59	-	59	0.5	59x0.5	-
PTAV 2									
LES 20 kV PROFIL M, intru MCAV - pct.1 (GARD)	buc	1	0.5	2	-	-	0.5	2x0.5	-
Intru pct.1 (GARD) - pct.4 strada LES 20 kV, PROFIL M	m	8.5	0.5	8.5	8.5	-	-	8.5x0.5	4.25
LES 20 kV PROFIL T, Strada, intru punctele (4-5)	m	10	0.5	10	10	-	-	10x0.5	5
LES 20 kV montare intru punctele (5-6), PROFIL M	m	81	0.5	81	81	-	0.5	81x0.5	40.5
LES 20 kV montare intru pct.6 - PTAV 2, PROFIL M	m	11.5	0.5	11.5	-	11.5	0.5	11.5x0.5	-
Total partial									91.25
Total 1 (mp)									91.25
Total general (mp)									91.25

Nota: Punctele sunt marcate pe planul de situatie anexat documentatiei.

- LEGENDA**
- LES 20 kV proiectata
 - PTAB-Post de transformare in anvelopa de beton proiectat
 - MCAV-Modul de conexiune in anvelopa de beton existent
 - Suprafata de teren ocupata pe domeniu public

S.C. MARSTE S.R.L. BACAU
Com. Mărgineni, localitatea Barati, Jud. Bacău,
Str. Alexandru Piru, nr. 115
Tel. 0234.570660; Fax. 0234.570135

Denumire:
ALIMENTARE CU ENERGIE ELECTRICA - (SPOR DE PUTERE) MAGAZIE DEPOZITARE PRODUSE METALURGICE APARTINAND S.C. INTERTRANS COM IMPEX S.R.L. AMPLASAT IN ORASUL BUHUSI, STR. LIBERTATI NR.36, JUD. BACAU

Beneficiar:
S.C. INTERTRANS COM IMPEX S.R.L.

Plan de situatie

Proiectat ing. Dana Anton

Desenat ing. Dana Anton

Verificat ing. Laurentiu Tofan

Sef proiect ing. Laurentiu Tofan

Scara: 1:500

Data: 01.2026

Format: A3(420x297) mmp

Proiect nr.: 2

Din: 01.2026

Faza: PTE+DTAC

Plansa: 2 fila 1/1