

ROMÂNIA
JUDEȚUL BACĂU
ORAȘUL BUHUȘI
CONSILIUL LOCAL

HOTĂRÂRE

privind aprobarea transmiterii dreptului de uz și servitute către Delgaz Grid S.A., pe perioada funcționării obiectivului, a suprafeței de 35,1 mp, ce aparține domeniului public al orașului Buhuși, situat în Bd. Republicii, necesar lucrării "Racordare la energie electrică spațiu comercial, oraș Buhuși, Bd. Republicii, nr.6, jud. Bacău"

Consiliul Local Buhuși, jud. Bacău, **întrunit în ședință ordinară în data de 17.04.2026;**

Având în vedere:

- Adresa nr.10045 din 26.03.2026 emisă de S.C. ENA ELECTRIC S.R.L.;
- Raportul de specialitate nr.11733/08.04.2026 al Comp. Dom. Public și Privat, Concesiuni și Închirieri;
- Referatul de aprobare nr.11734/08.04.2026 al Primarului orașului Buhuși;
- Prevederile art.12 alin.(1), (2), (3) și (4) din Legea nr.123/2012 a energiei electrice și a gazelor naturale, cu modificările și completările ulterioare;
- Prevederile art.866 și nr.874 din Legea nr. 287/2009 din 17 iulie 2009 republicată privind Codul civil;
- art.8 și 9 din Carta Europeană a autonomiei locale, adoptată la Strasburg la 15 octombrie 1985, ratificată prin Legea nr.199/1997;
- avizul nr.12707/17.04.2026 al comisiei de urbanism – favorabil, avizul nr.12709/17.04.2026 al comisiei comerț, turism, servicii publice, sănătate – favorabil, avizul nr.12711/17.04.2026 al comisiei economice – favorabil, avizul nr.12711/17.04.2026 al comisiei juridice – favorabil;
- Prevederile art.76-art.83, art.108, art.129 alin (2) lit.c), alin(6) lit.b), art.139, art.140, alin.1, art.196 alin.(1), art.197, art.286, art.349-353 din Ordonanța de Urgență Nr. 57/2019 privind Codul administrativ, cu modificările și completările ulterioare

HOTĂRĂȘTE:

Art.1. Se aprobă transmiterea dreptului de uz și servitute către Delgaz Grid S.A., pe perioada funcționării obiectivului, a suprafeței de 35,1 mp, ce aparține domeniului public al orașului Buhuși, situat în Bd. Republicii, necesar lucrării "Racordare la energie electrică spațiu comercial, oraș Buhuși, Bd. Republicii, nr.6, jud. Bacău", conform Anexei, parte integrantă din prezenta hotărâre.

Art.2. La finalizarea lucrărilor, terenul ce aparține domeniului public al orașului Buhuși, pe care se execută lucrarea, va fi adus la starea și forma inițială, prin refacerea integrală a zonei afectate (carosabil, trotuare, zone verzi, parcări, alei pietonale).

Art.3. Prezenta hotărâre poate fi contestată în termen de 30 de zile la instanța de contencios administrativă competentă, în condițiile Legii nr.554/2004 – legea contenciosului administrativ, modificată și completată.

Art.4. Prezenta Hotărâre va fi afișată la sediul instituției, va fi comunicată Primarului Orașului Buhuși, Delgaz Grid S.A., Instituției Prefectului- județul Bacău, în vederea exercitării controlului de legalitate și va fi dusă la îndeplinire de către compartimentele de specialitate din cadrul instituției.

**PREȘEDINTE DE ȘEDINȚĂ
BURHUI FLORIN-BOGDAN**


**CONTRASEMNEAZĂ PENTRU LEGALITATE,
SECRETARUL GENERAL AL UAT BUHUȘI,
Cons. Jur. OANA MIHAI**

Hotărârea nr. 63

Din 17.04.2026

<i>Total consilieri în funcție</i>	19
<i>Prezenți</i>	18
<i>Voturi „pentru”</i>	18
<i>Voturi „împotrivă”</i>	0
<i>„Abțineri”</i>	0

Hotărârea a fost adoptată în plenul ședinței, din data de 17.04.2026, cu unanimitate de voturi.

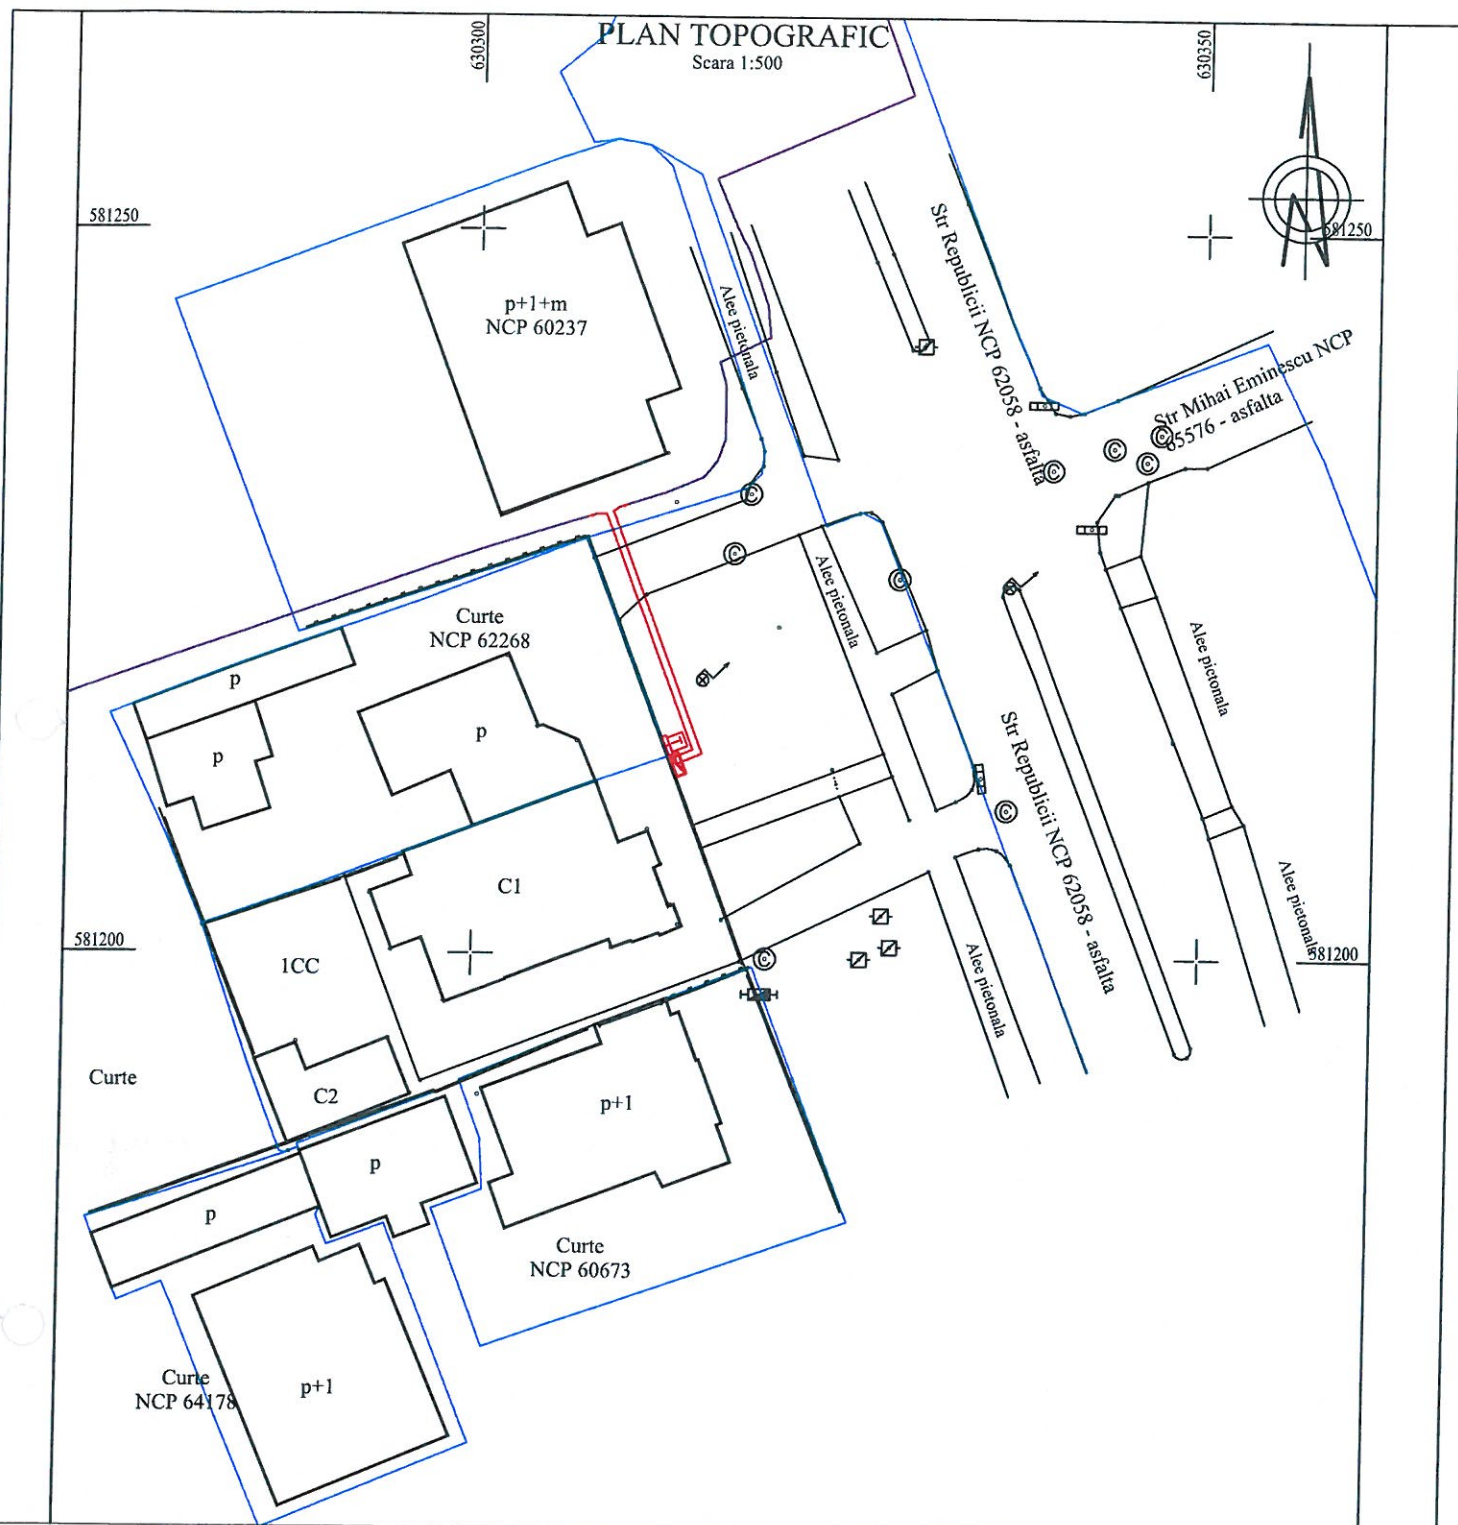

LEGENDA:

- Limita de proprietate
- Teren ce necesita alimentare cu energie electrica
- LES 0,4 kV PTCZ30 Buhusi - FB 30.3.1., existenta, tip NA2XABY 3x240+120 mmp
- Firida de distributie E3-4 proiectata, pe domeniu public
- BMPT proiectat, pe domeniu public
- LES 0,4 kV, proiectat, tip NA2XABY 3x240+120 mmp, lungime traseu 2x20m pe domeniu public
- LES 0,4 kV, proiectat, tip NA2XABY 3x50+25 mmp, lungime traseu 6m pe domeniu public

SC ENA ELECTRIC SRL

loc. Lilieci, com. Hemeius, str. Bradului, nr. 54, jud. Bacau, CIF: RO 31328440;
J2013000239048

Plan de situatie proiectata

Beneficiar:

IMPERIC ONE SRL

Ordonator de Credite:

IMPERIC ONE SRL

„Racordare la energie electrica SPATIU
COMERCIAL, oras Buhusi, str. Republicii, nr. 6,
jud. Bacau”

Pl.
P03/04/2026

Faza
PT+CS+DTAC

Scara
1:500

Semnatura

	Funcția	Nume/Prenume	Semnatura
Realizat	Proiectant	Petrica Stan	
Verificat	Sef proiect	ing. C-tin Stan	
Aprobat	Sef proiect	ing. C-tin Stan	

