

ROMÂNIA
JUDEȚUL BACĂU
ORAȘUL BUHUȘI
CONSILIUL LOCAL

HOTĂRÂRE

privind aprobarea transmiterii dreptului de uz și servitute către Delgaz Grid S.A., pe perioada funcționării obiectivului, a suprafeței de 218,88 mp, ce aparține domeniului public al orașului Buhuși, situat în strada Libertății, strada Orbic și strada Bodești, necesar lucrării "Îmbunătățire nivel de tensiune în rețeaua de joasă tensiune aferentă PTA3 Buhuși, județul Bacău"

Consiliul Local Buhuși, jud. Bacău, **întrunit în ședință ordinară în data de 28.05.2026;**

Având în vedere:

- Adresa nr.13139 din 21.04.2026 emisă de DELGAZ GRID SA prin S.C. LUHAN S.R.L.;
- Raportul de specialitate nr.15599/12.05.2026 al Comp. Dom. Public și Privat, Concesiuni și Închirieri;
- Referatul de aprobare nr.15600/12.05.2026 al Primarului orașului Buhuși;
- Prevederile art.12 alin.(1), (2), (3) și (4) din Legea nr.123/2012 a energiei electrice și a gazelor naturale, cu modificările și completările ulterioare;
- Prevederile art.866 și nr.874 din Legea nr. 287/2009 din 17 iulie 2009 republicată privind Codul civil;
- art.8 și 9 din Carta Europeană a autonomiei locale, adoptată la Strasburg la 15 octombrie 1985, ratificată prin Legea nr.199/1997;
- avizul nr.18660/27.05.2026 al comisiei de urbanism – favorabil, avizul nr.18662/27.05.2026 al comisiei comerț, turism, servicii publice, sănătate – favorabil, avizul nr.18664/27.05.2026 al comisiei economice – favorabil, avizul nr.19054/28.05.2026 al comisiei juridice – favorabil;
- Prevederile art.76-art.83, art.108, art.129 alin (2) lit.c), alin(6) lit.b), art.139, art.140, alin.1, art.196 alin.(1), art.197, art.286 și art.349-353 din Ordonanța de Urgență Nr. 57/2019 privind Codul administrativ, cu modificările și completările ulterioare

HOTĂRĂȘTE:

Art.1. Se aprobă transmiterea dreptului de uz și servitute către Delgaz Grid S.A., pe perioada funcționării obiectivului, a suprafeței de 218,88 mp, ce aparține domeniului public al orașului Buhuși, situat în Strada Libertății, strada Orbic și strada Bodești, necesar lucrării "Îmbunătățire nivel de tensiune în rețeaua de joasă tensiune aferentă PTA3 Buhuși, județul Bacău", conform Anexei, parte integrantă din prezenta hotărâre.

Art.2. La finalizarea lucrărilor, terenul ce aparține domeniului public al orașului Buhuși, pe care se execută lucrarea, va fi adus la starea și forma inițială, prin refacerea integrală a zonei afectate (carosabil, trotuare, zone verzi, parcări, alei pietonale).

Art.3. Prezenta hotărâre poate fi contestată în termen de 30 de zile la instanța de contencios administrativă competentă, în condițiile Legii nr.554/2004 – legea contenciosului administrativ, modificată și completată.

Art.4. Prezenta Hotărâre va fi afișată la sediul instituției, va fi comunicată Primarului Orașului Buhuși, Delgaz Grid S.A., Instituției Prefectului- județul Bacău, în vederea exercitării controlului de legalitate și va fi dusă la îndeplinire de către compartimentele de specialitate din cadrul instituției.

**PREȘEDINTE DE ȘEDINȚĂ
BURHUI FLORIN-BOGDAN**

**CONTRASEMNEAZĂ PENTRU LEGALITATE,
SECRETARUL GENERAL AL UAT BUHUȘI,
Cons. Jur. OANA MIHAI**


Hotărârea nr. 85

Din 28.05.2026

<i>Total consilieri în funcție</i>	19
<i>Prezenți 16+3 ONLINE</i>	19
<i>Voturi „pentru”</i>	19
<i>Voturi „împotrivă”</i>	0
<i>„Abțineri”</i>	0

Hotărârea a fost adoptată în plenul ședinței, din data de 28.05.2026, cu unanimitate de voturi.

PLAN DE ÎNCADRARE ÎN ZONĂ SCARA 1:10.000

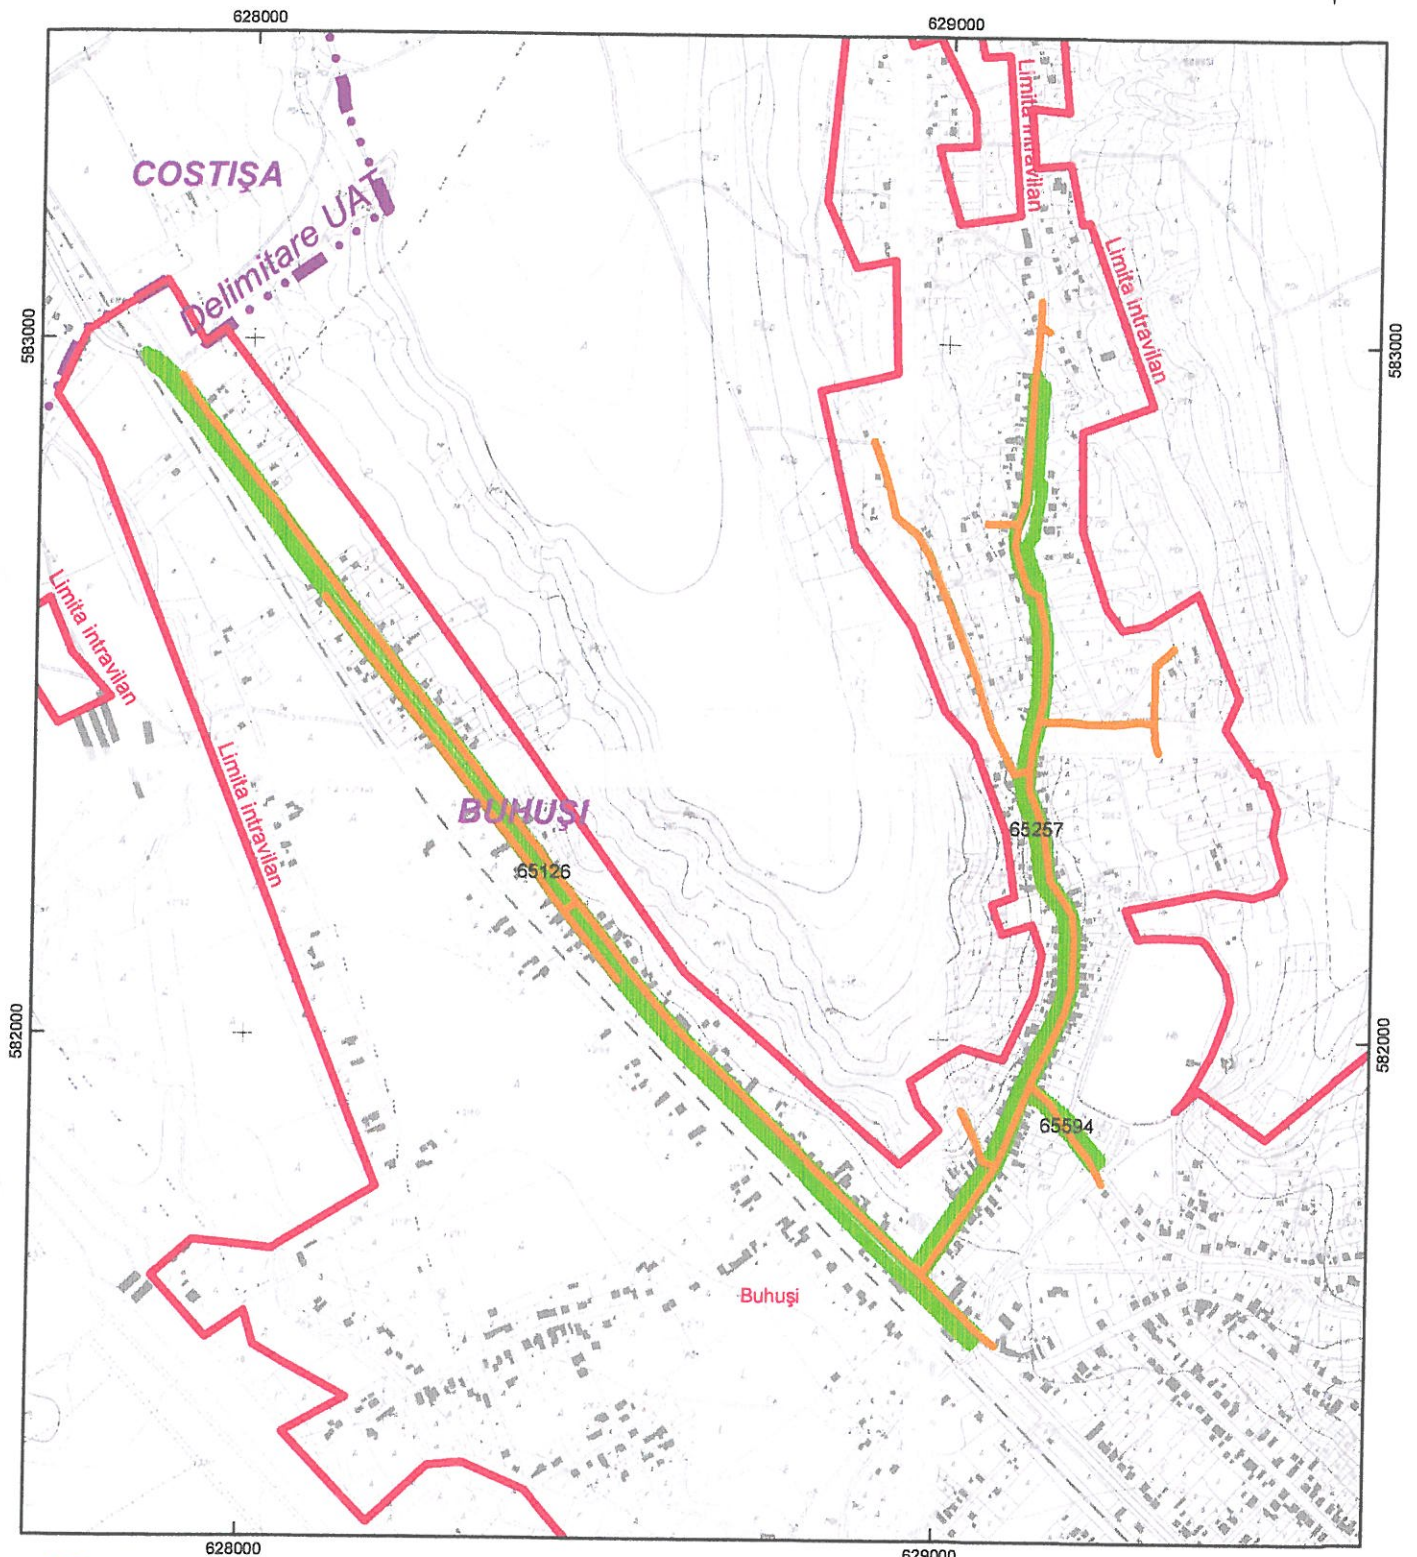

-  **Amplasament studiat: IE 65126, 65257, 65594; UAT Buhuși**
-  **Amplasament studiat: Ridicare topo pusă la dispoziție de beneficiar în format digilat - neînscrise în CF; UAT Buhuși**
-  **Limită intravilan**
-  **Delimitare UAT**

Nr. înregistrare...4368... ziua.25 luna .03. anul.2026
Copie conformă cu exemplarul din arhiva BCPI Bacău
eliberată la data de30.03.2026.....
Tariful40lei....., cu chitanța nr. ACB/2025000164/2026
ReferentMIHAELA SILAV.....

Handwritten signature

Digitally signed by Mihaela
Silav
DN: cn=Mihaela Silav, o=BCPI Bacău,
ou=BCPI Bacău, email=Mihaela.Silav@bcpi.ro,
c=RO, st=Bacău, givenName=Mihaela, sn=Silav