REABILITARE STADION DE ATLETISM

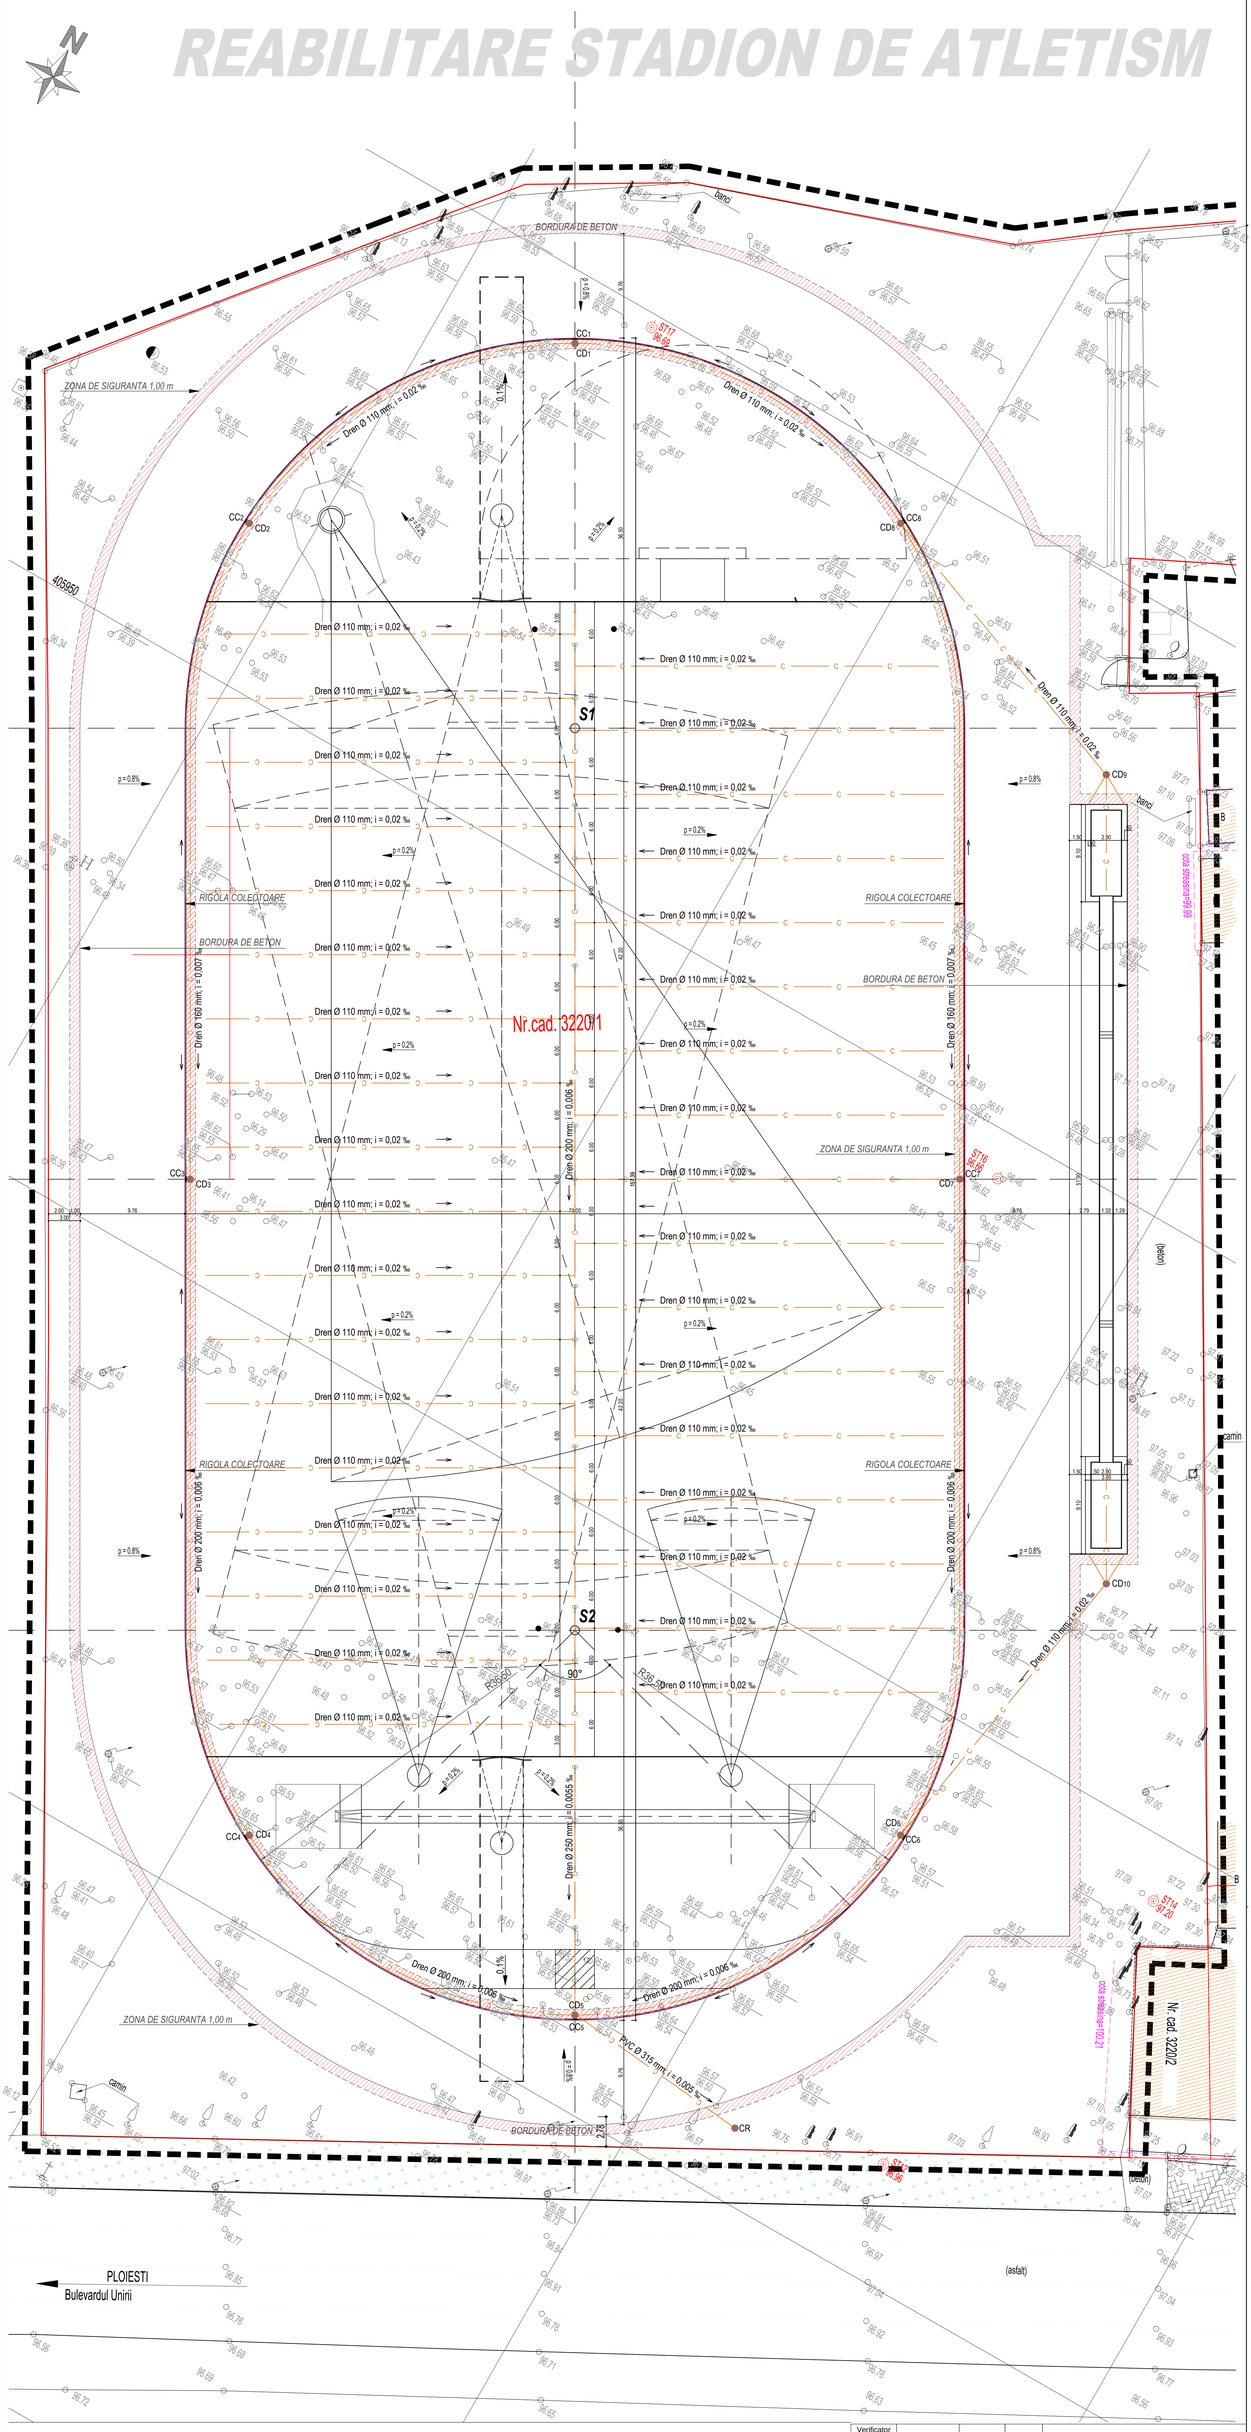

LEGENDA

- C — Rețea colectare ape meteorice
- CD — Cămin vizitare dren
- CR — Cămin de racord
- Cămin colector
- Rigolă colectare ape meteorice 125 x 200 mm

Verificator				
Expert				
Specificatie	Nume	Semnatura	Cerinta	Referat de expertiza nr. /
S.C. AMISA PROIECT S.R.L. Str. Ion Creanga, nr.2, Cod. Maramureș Jud. Alexa Dorjanete, nr.2 J 24/9/2008 - E-Mail: proiectare@amisa.ro				Titlu proiect : REABILITARE STADION DE ATLETISM Și REFACERE ÎMPREJMUIRE TEREN
Specificatie	Nume	Semnatura	Scara: 1 : 500	Amplasament: mun. Buzău, b-dul Unirii, nr. 1, jud. Buzău
Sef proiect	arh. Achim E.			Beneficiar: PRIMARIA MUNICIPIULUI BUZAU
Proiectat	ing. Tomșa Gh.		Data: 11 / 2017	Titlu planșa: **PLAN DE SITUATIE - Instalații drenare -**
Verificat	ing. Bețișan E.			

Proiect nr: 12 / 2017

Faza: D.A.L.I.

Planșa nr: IC - 01

Revizia 0