


ANEXA NR. 1
la Hotărârea nr. din 2019
a Consiliului Local al Municipiului Buzău
Legendă
PLAN DE SITUAȚIE .

Denumire drum: **STRADA
PICTOR ADINA - PAULA MOSCU**


Lungime=190m
Lățime medie =6,5 m
Suprafața=1235mp

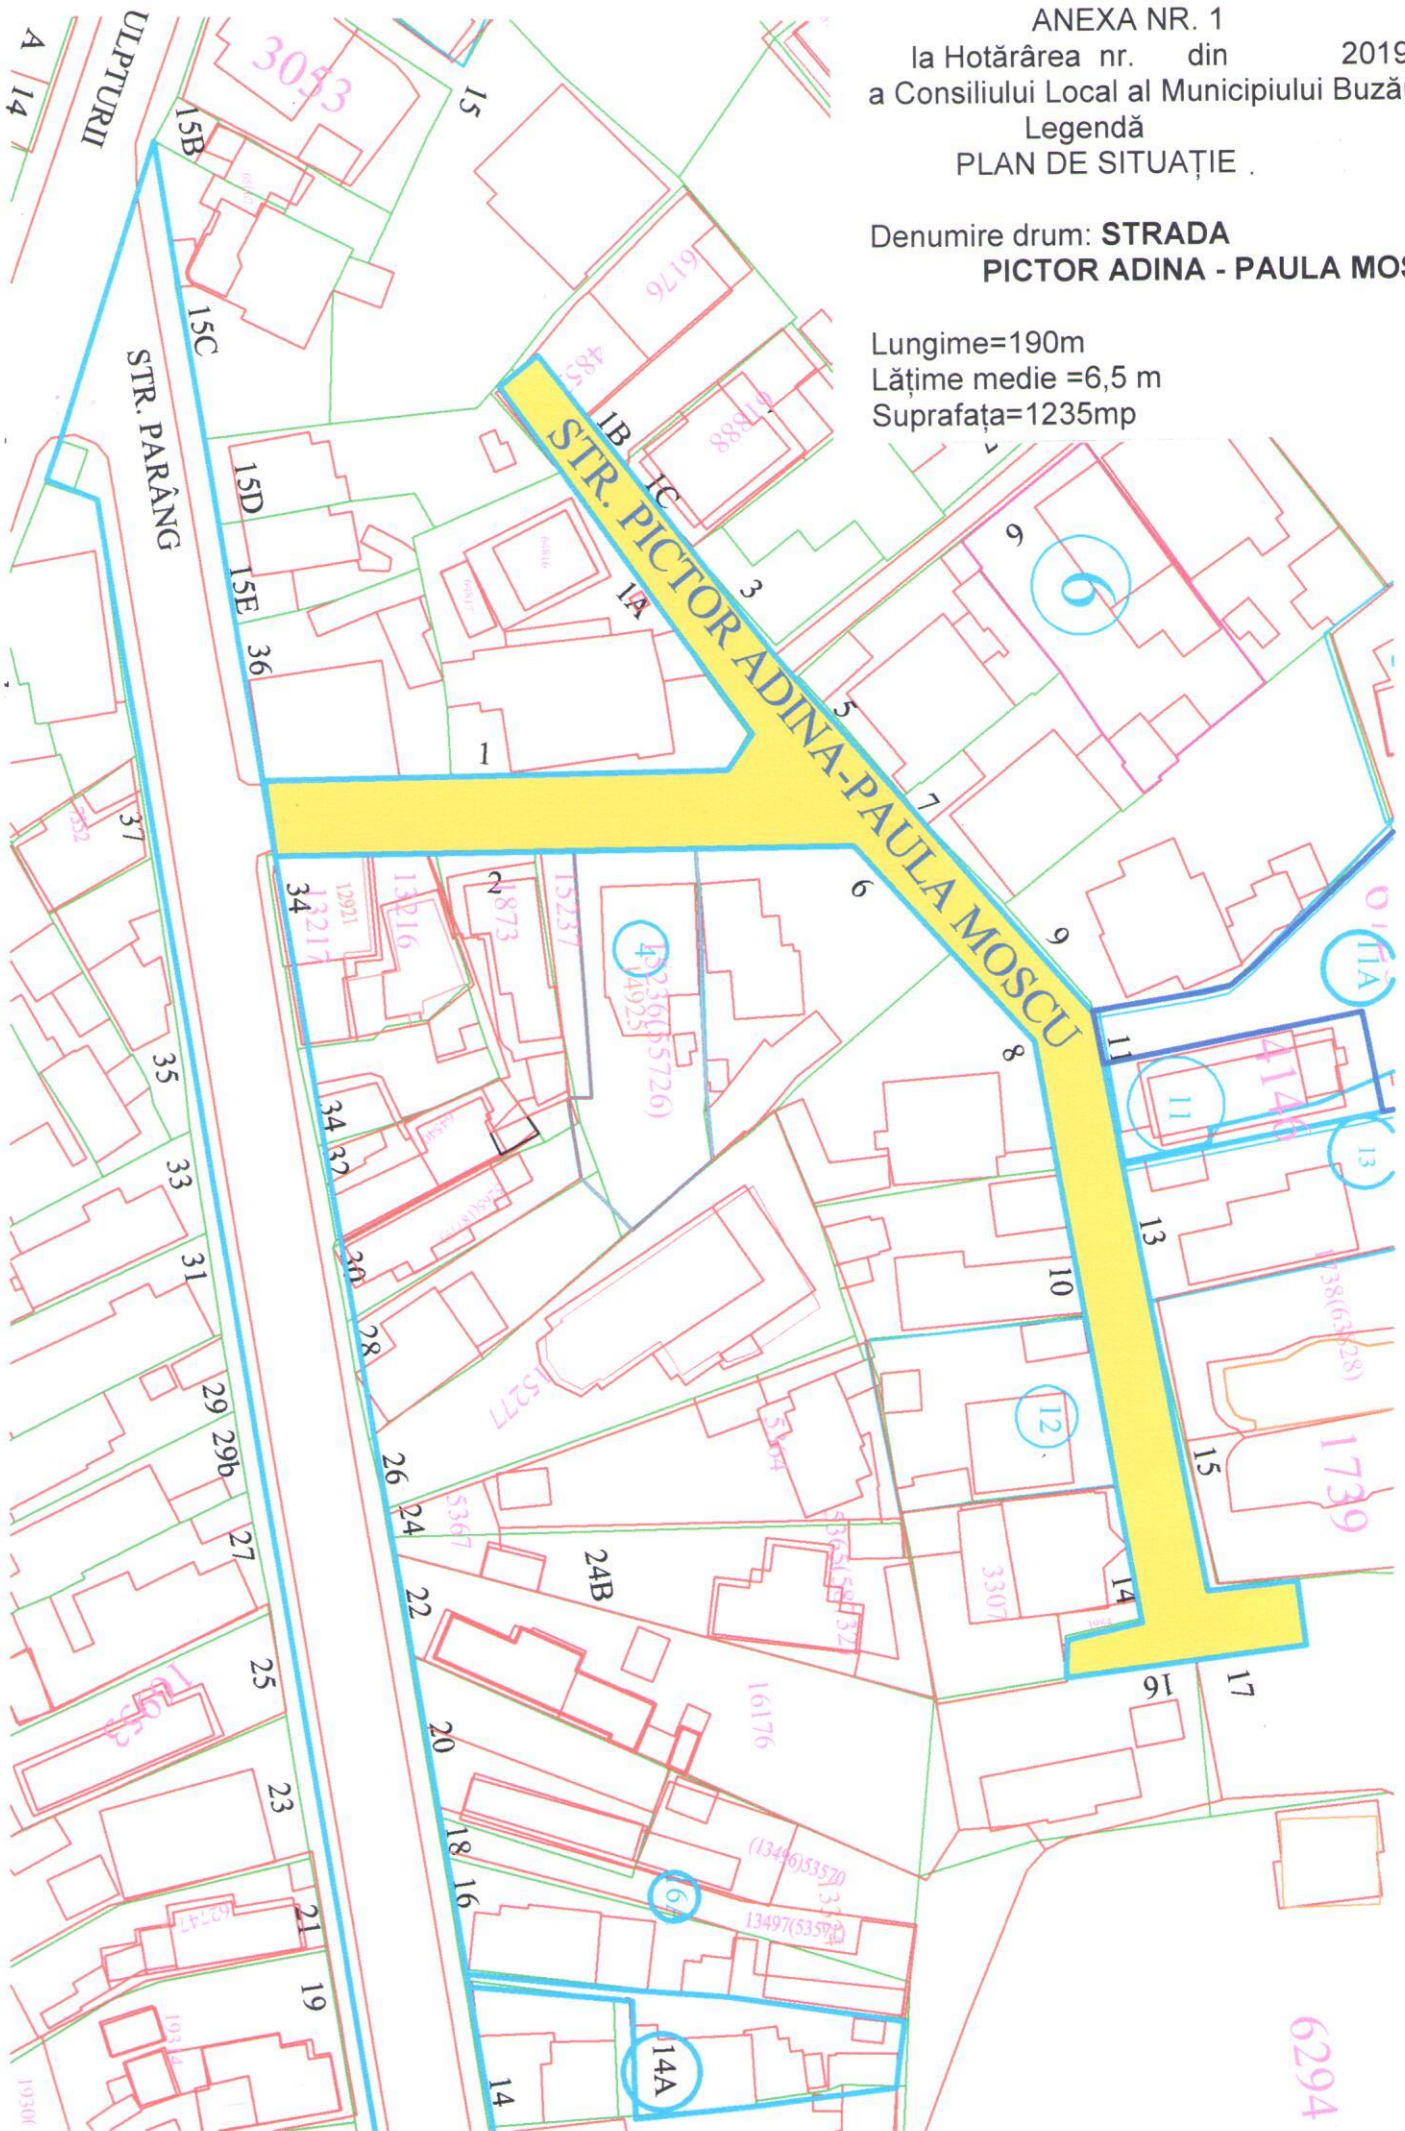

ANEXA NR. 2
la Hotărârea nr. din 2019
Consiliului Local al Municipiului Buzău
Legendă
PLAN DE SITUAȚIE

Denumire drum: **STRADA
DIPLOMAT VESPASIAN V. PELLA**


Lungime=245 m
Lățime medie =14,15m
Suprafața= 3466 mp

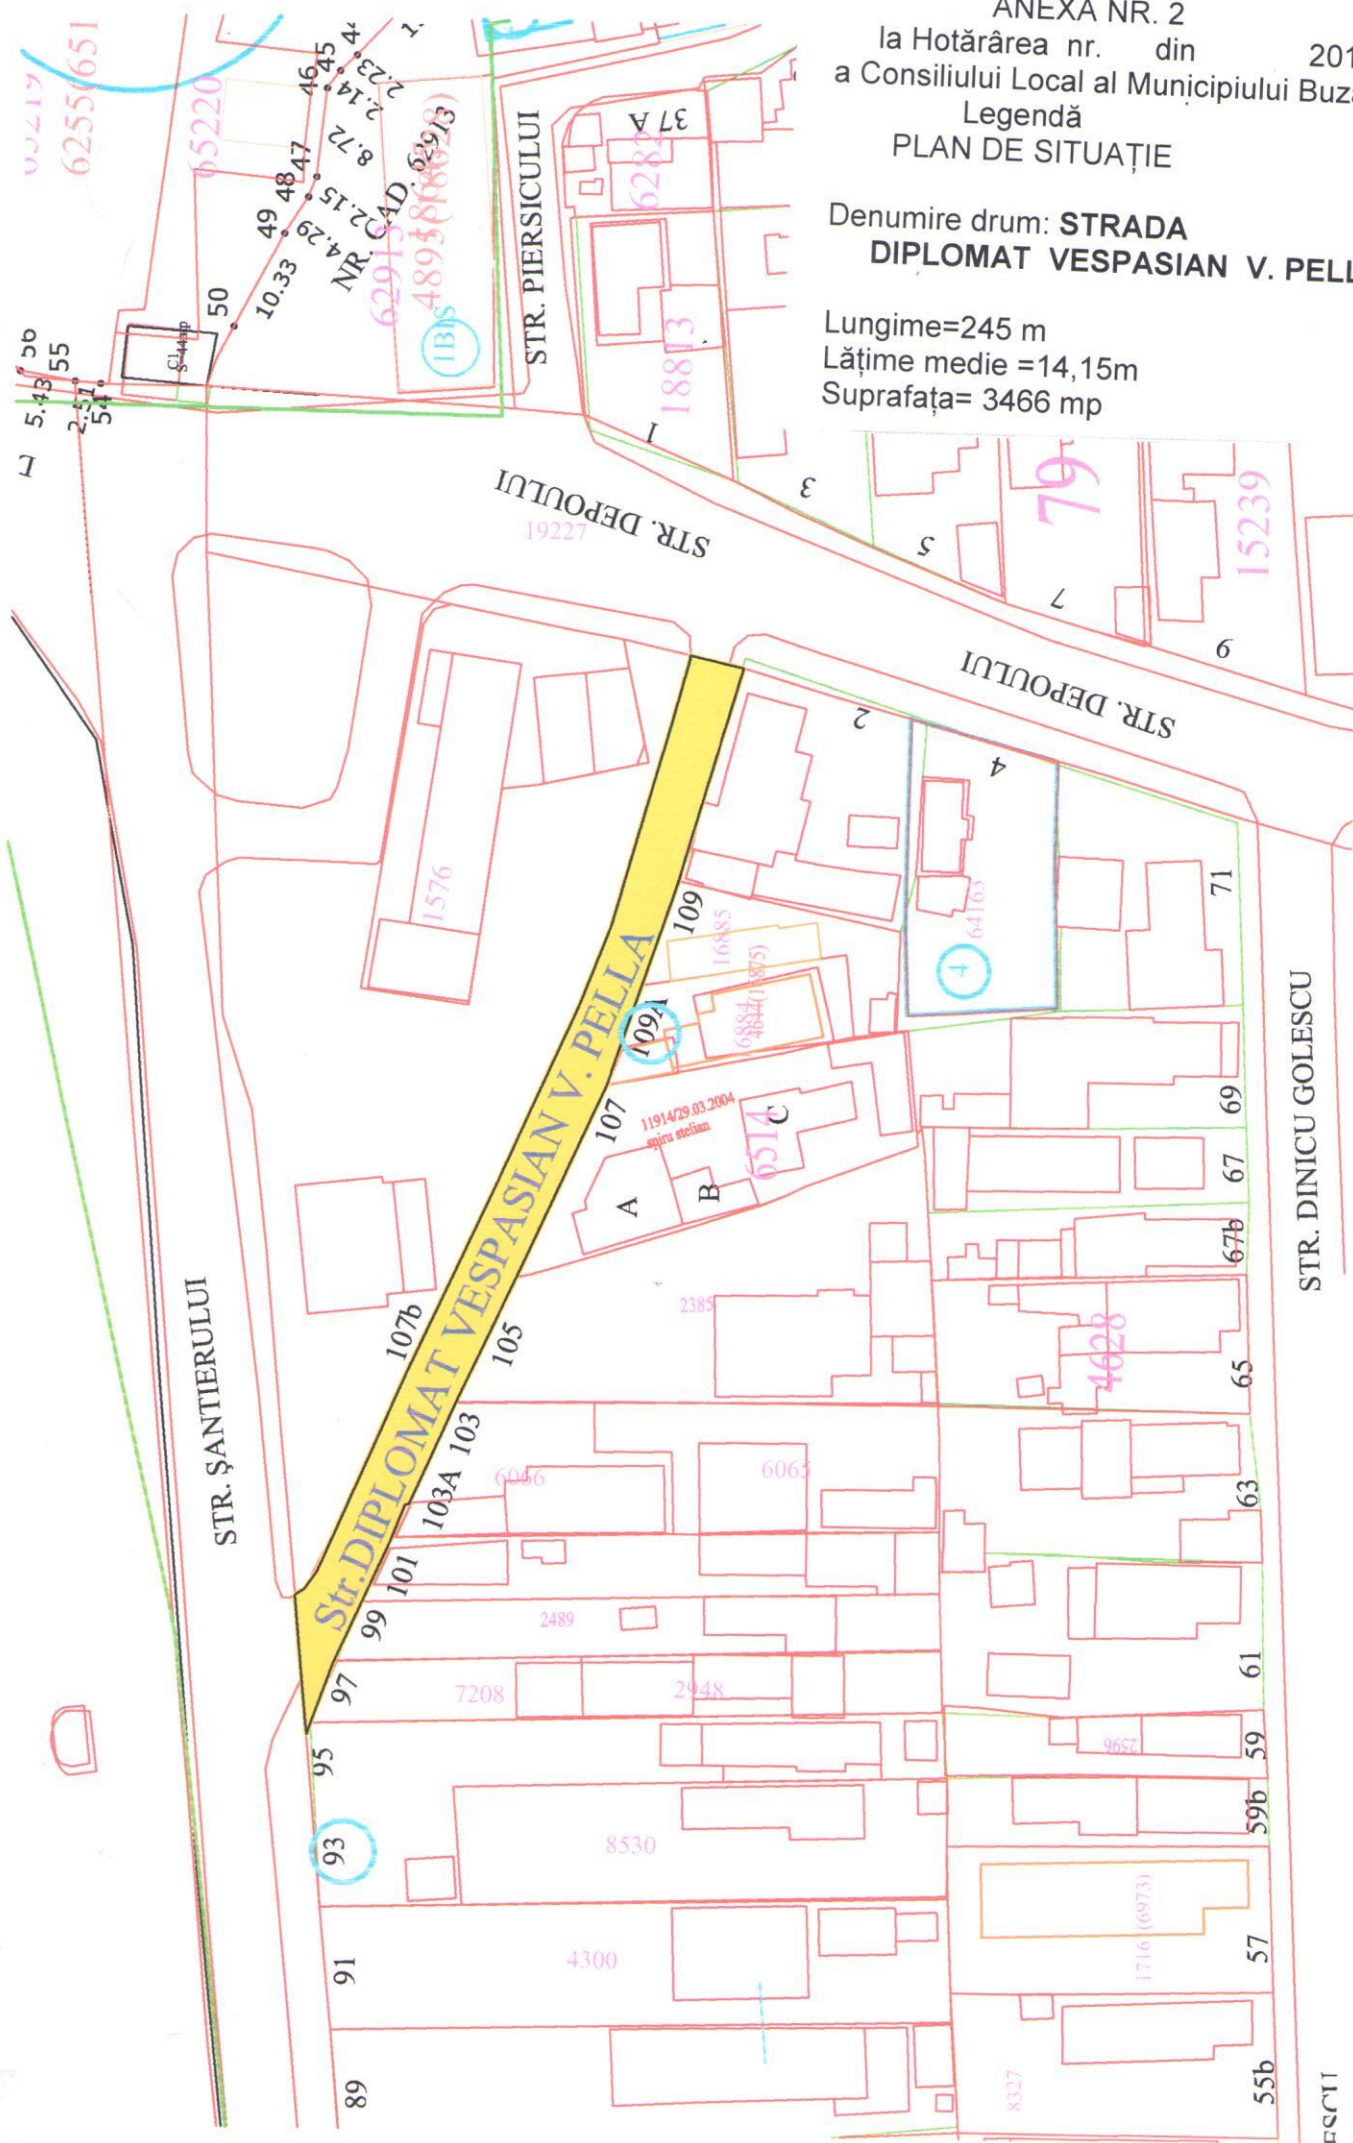

ANEXA NR. 4
la Hotărârea nr. din 2019
a Consiliului Local al Municipiului Buzău
Legendă
PLAN DE SITUAȚIE

Denumire drum: **STRADA
CONSTANTIN GIURESCU**

Lungime= 180 m
Lățime medie = 7,2 m
Suprafața= 1300 mp

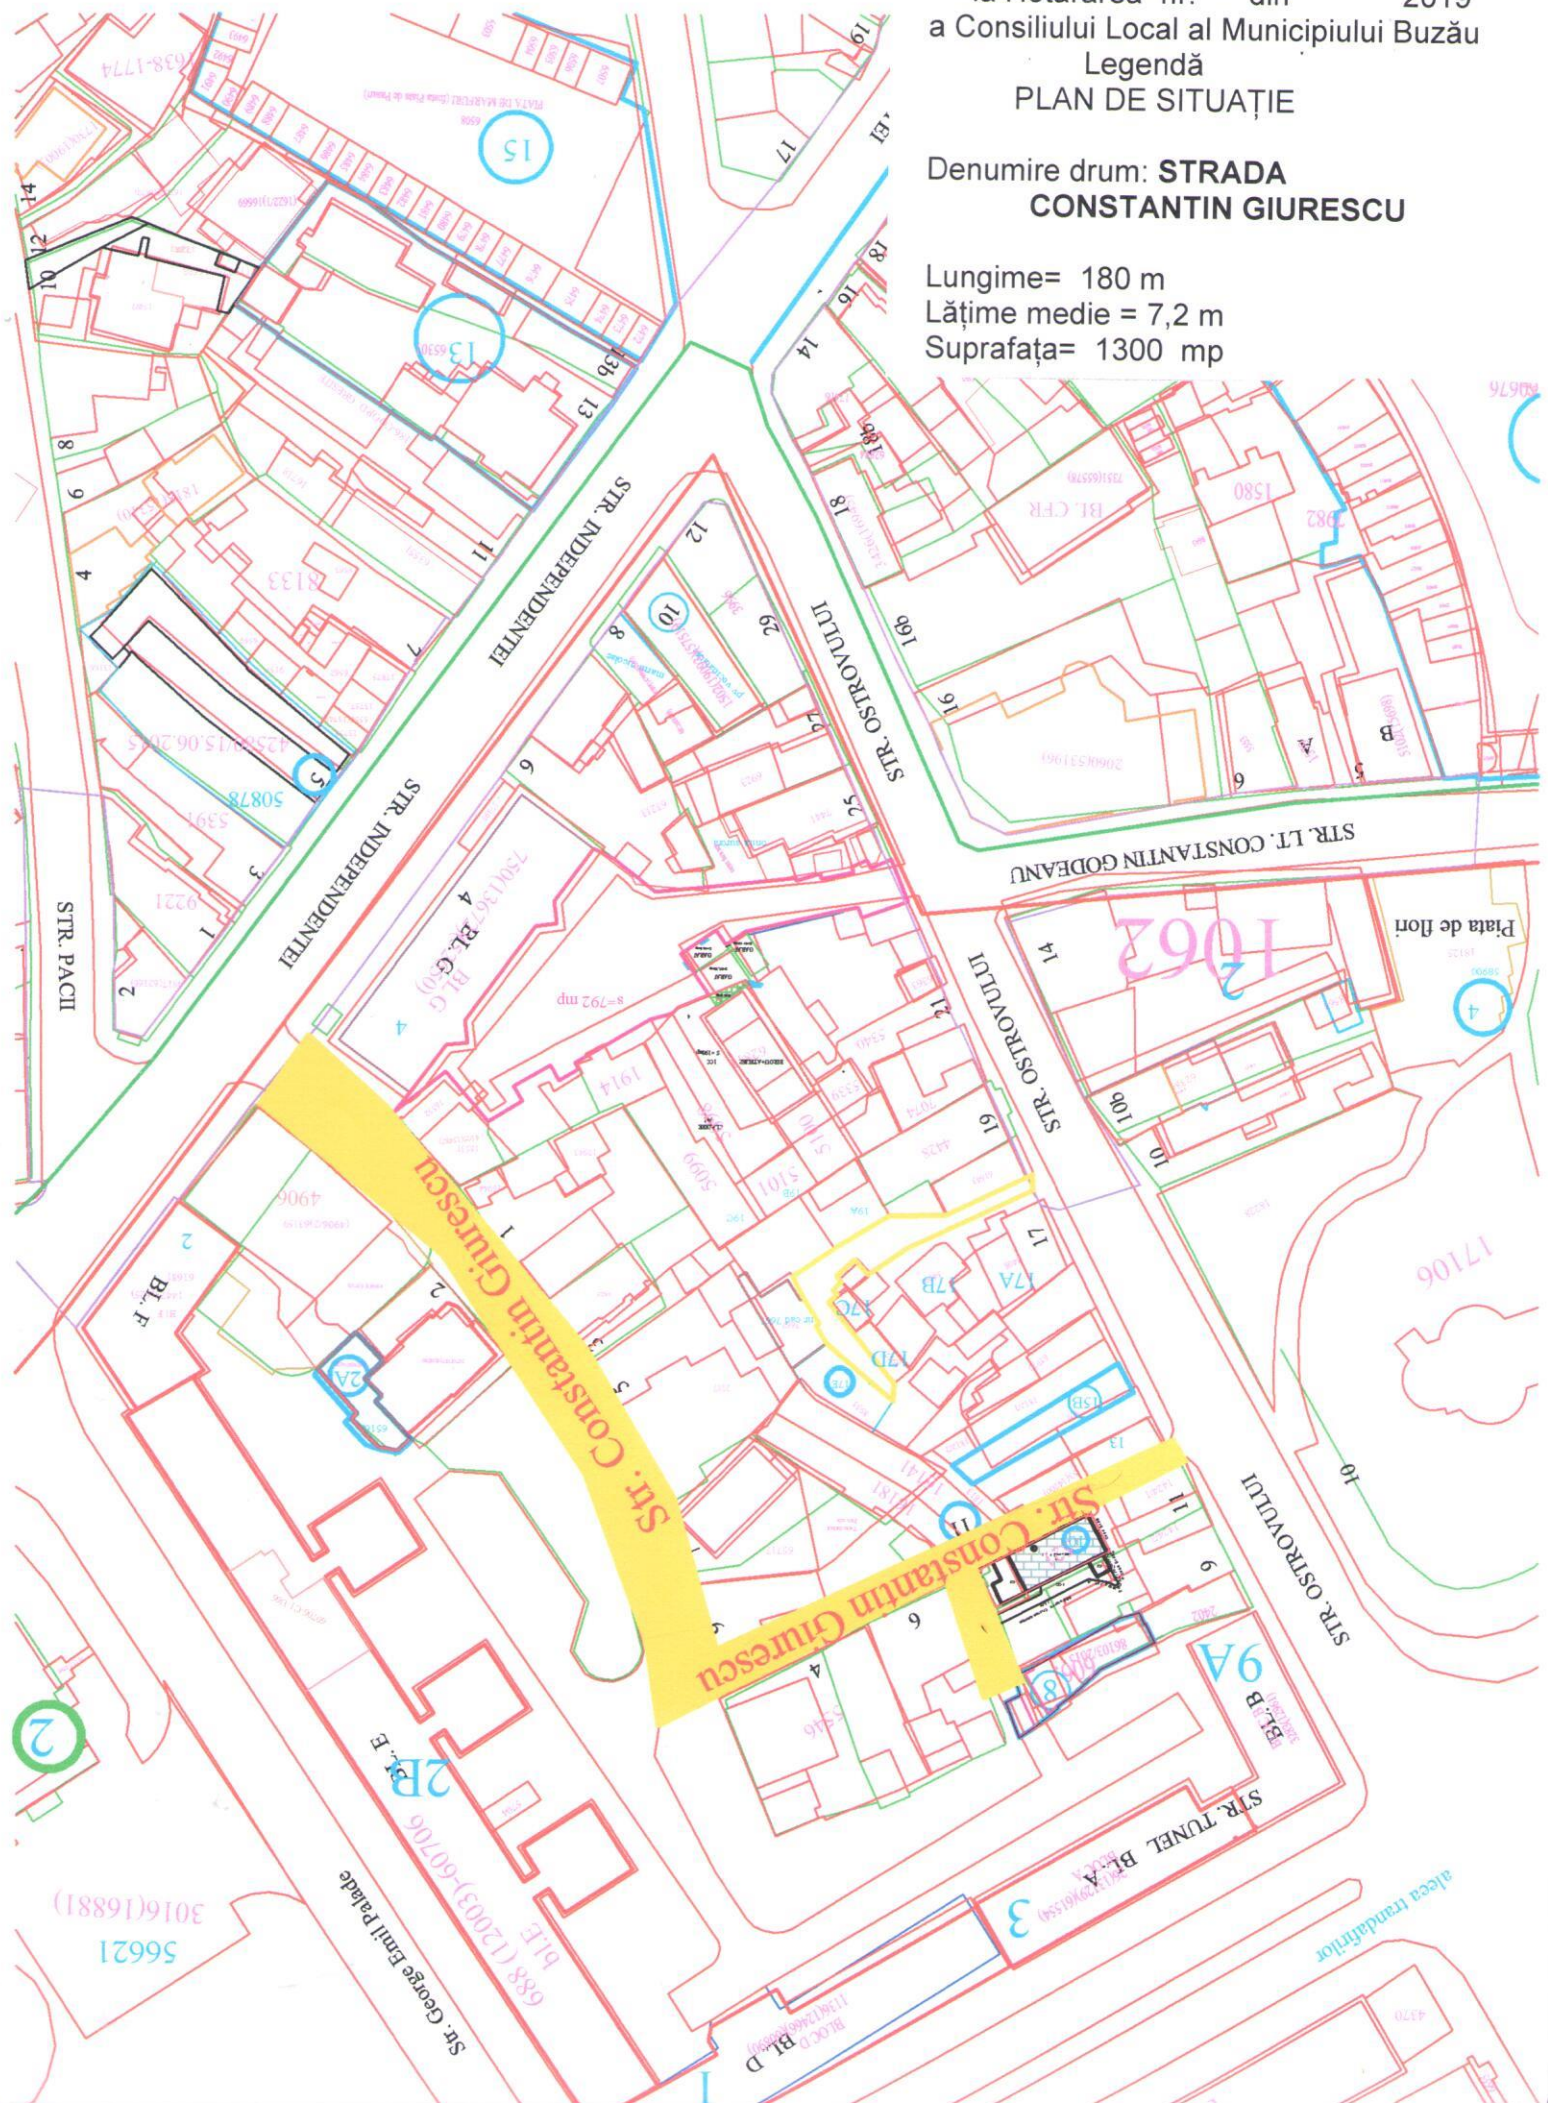


PLAN DE SITUAȚIE

EMIL P. TEODORU

Lungime= 236m

Lățime medie = 5,6 m


Suprafața= 1331mp

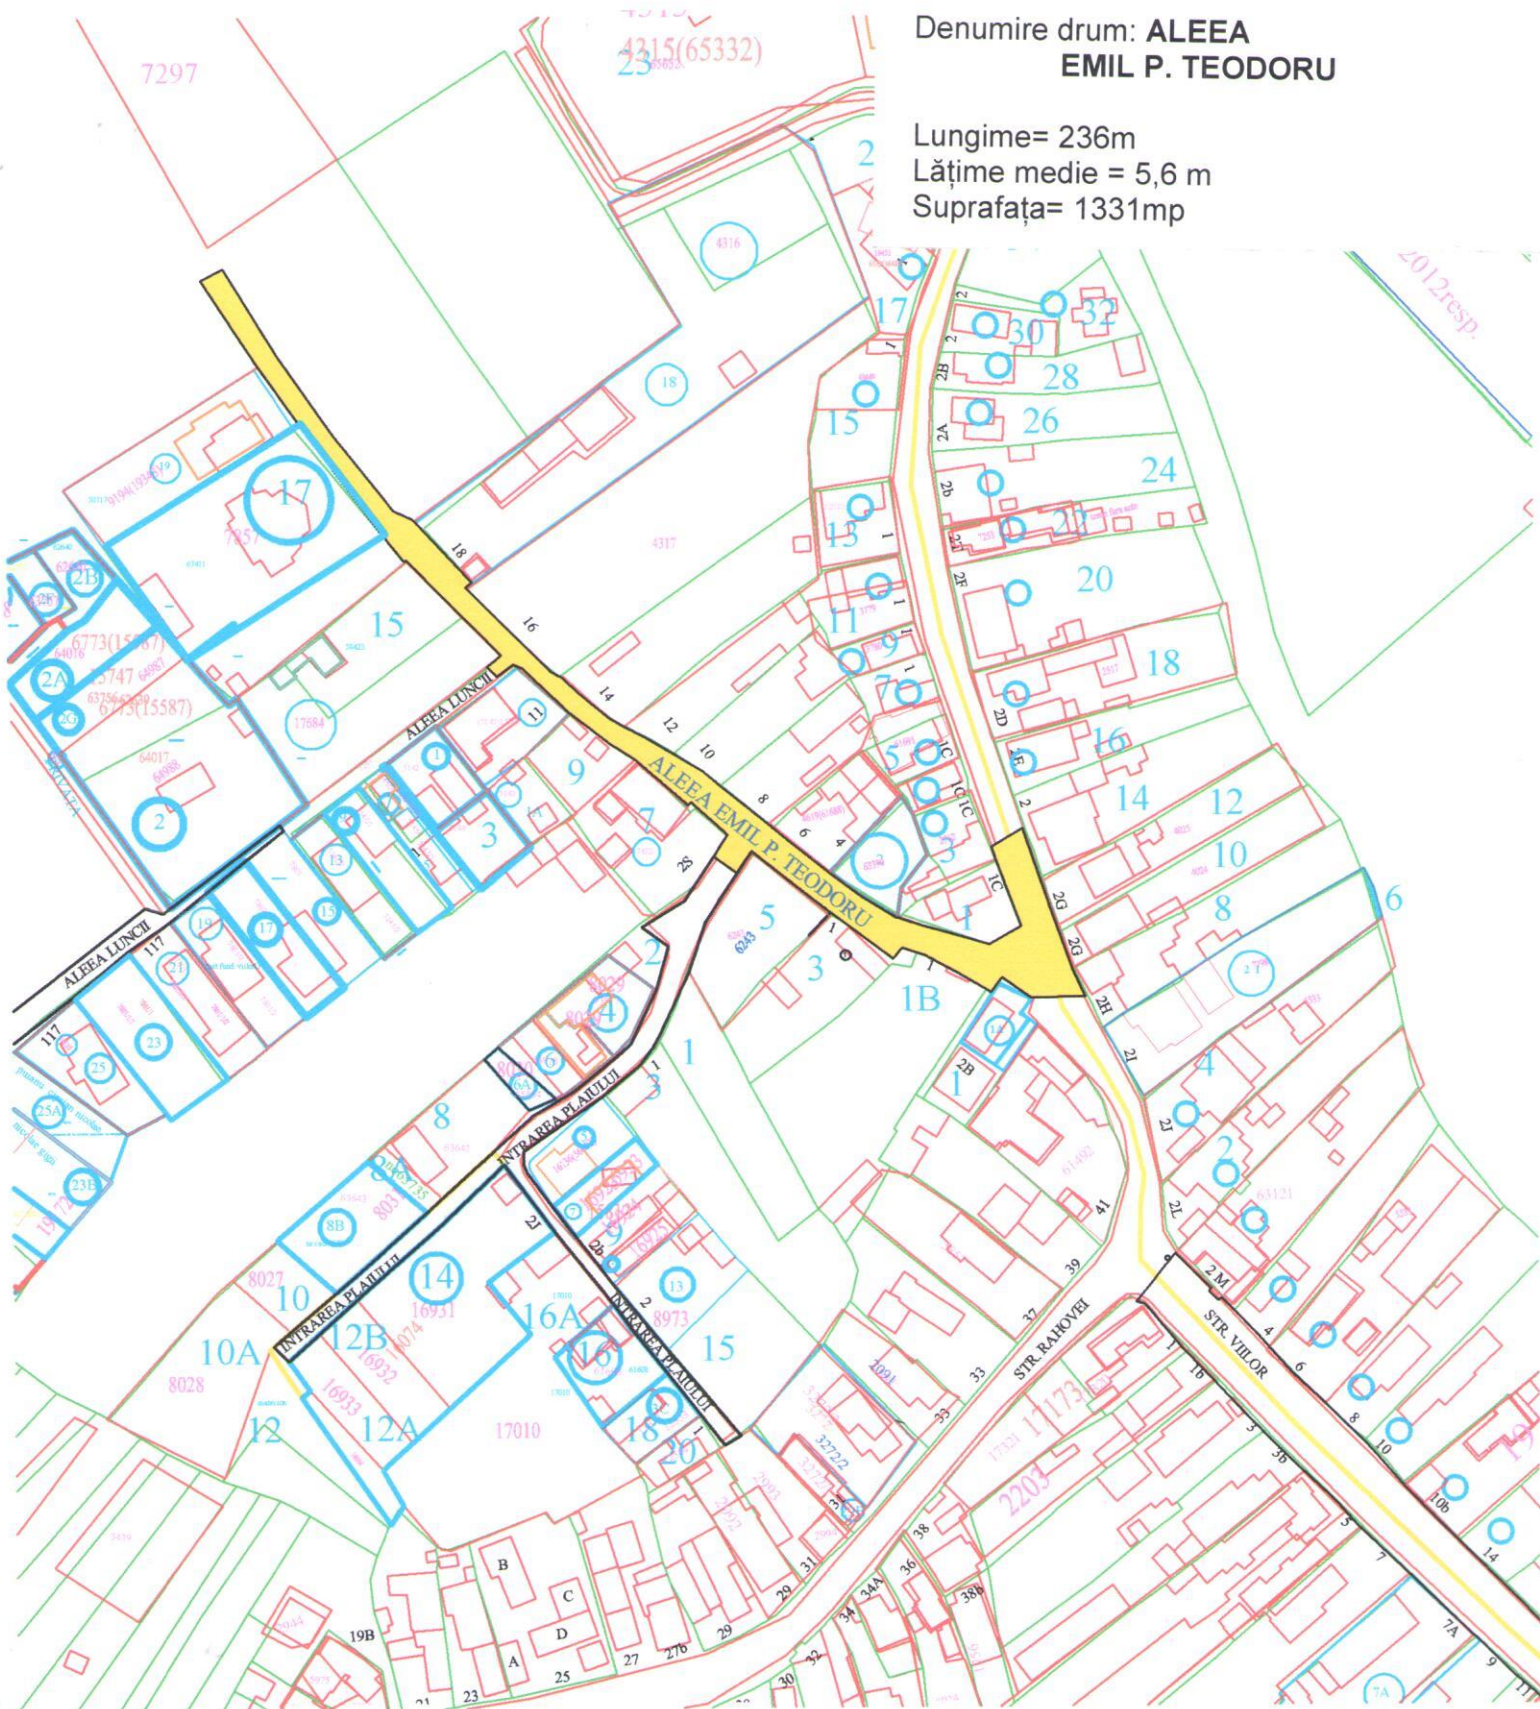

ANEXA NR.6
la Hotărârea nr. din 2019
a Consiliului Local al Municipiului Buzău
Legendă
PLAN DE SITUAȚIE

Denumire drum: **ALEEA
RADU CEL MARE**

Lungime= 100 m
Lățime medie = 3,7 m
Suprafața= 370 mp

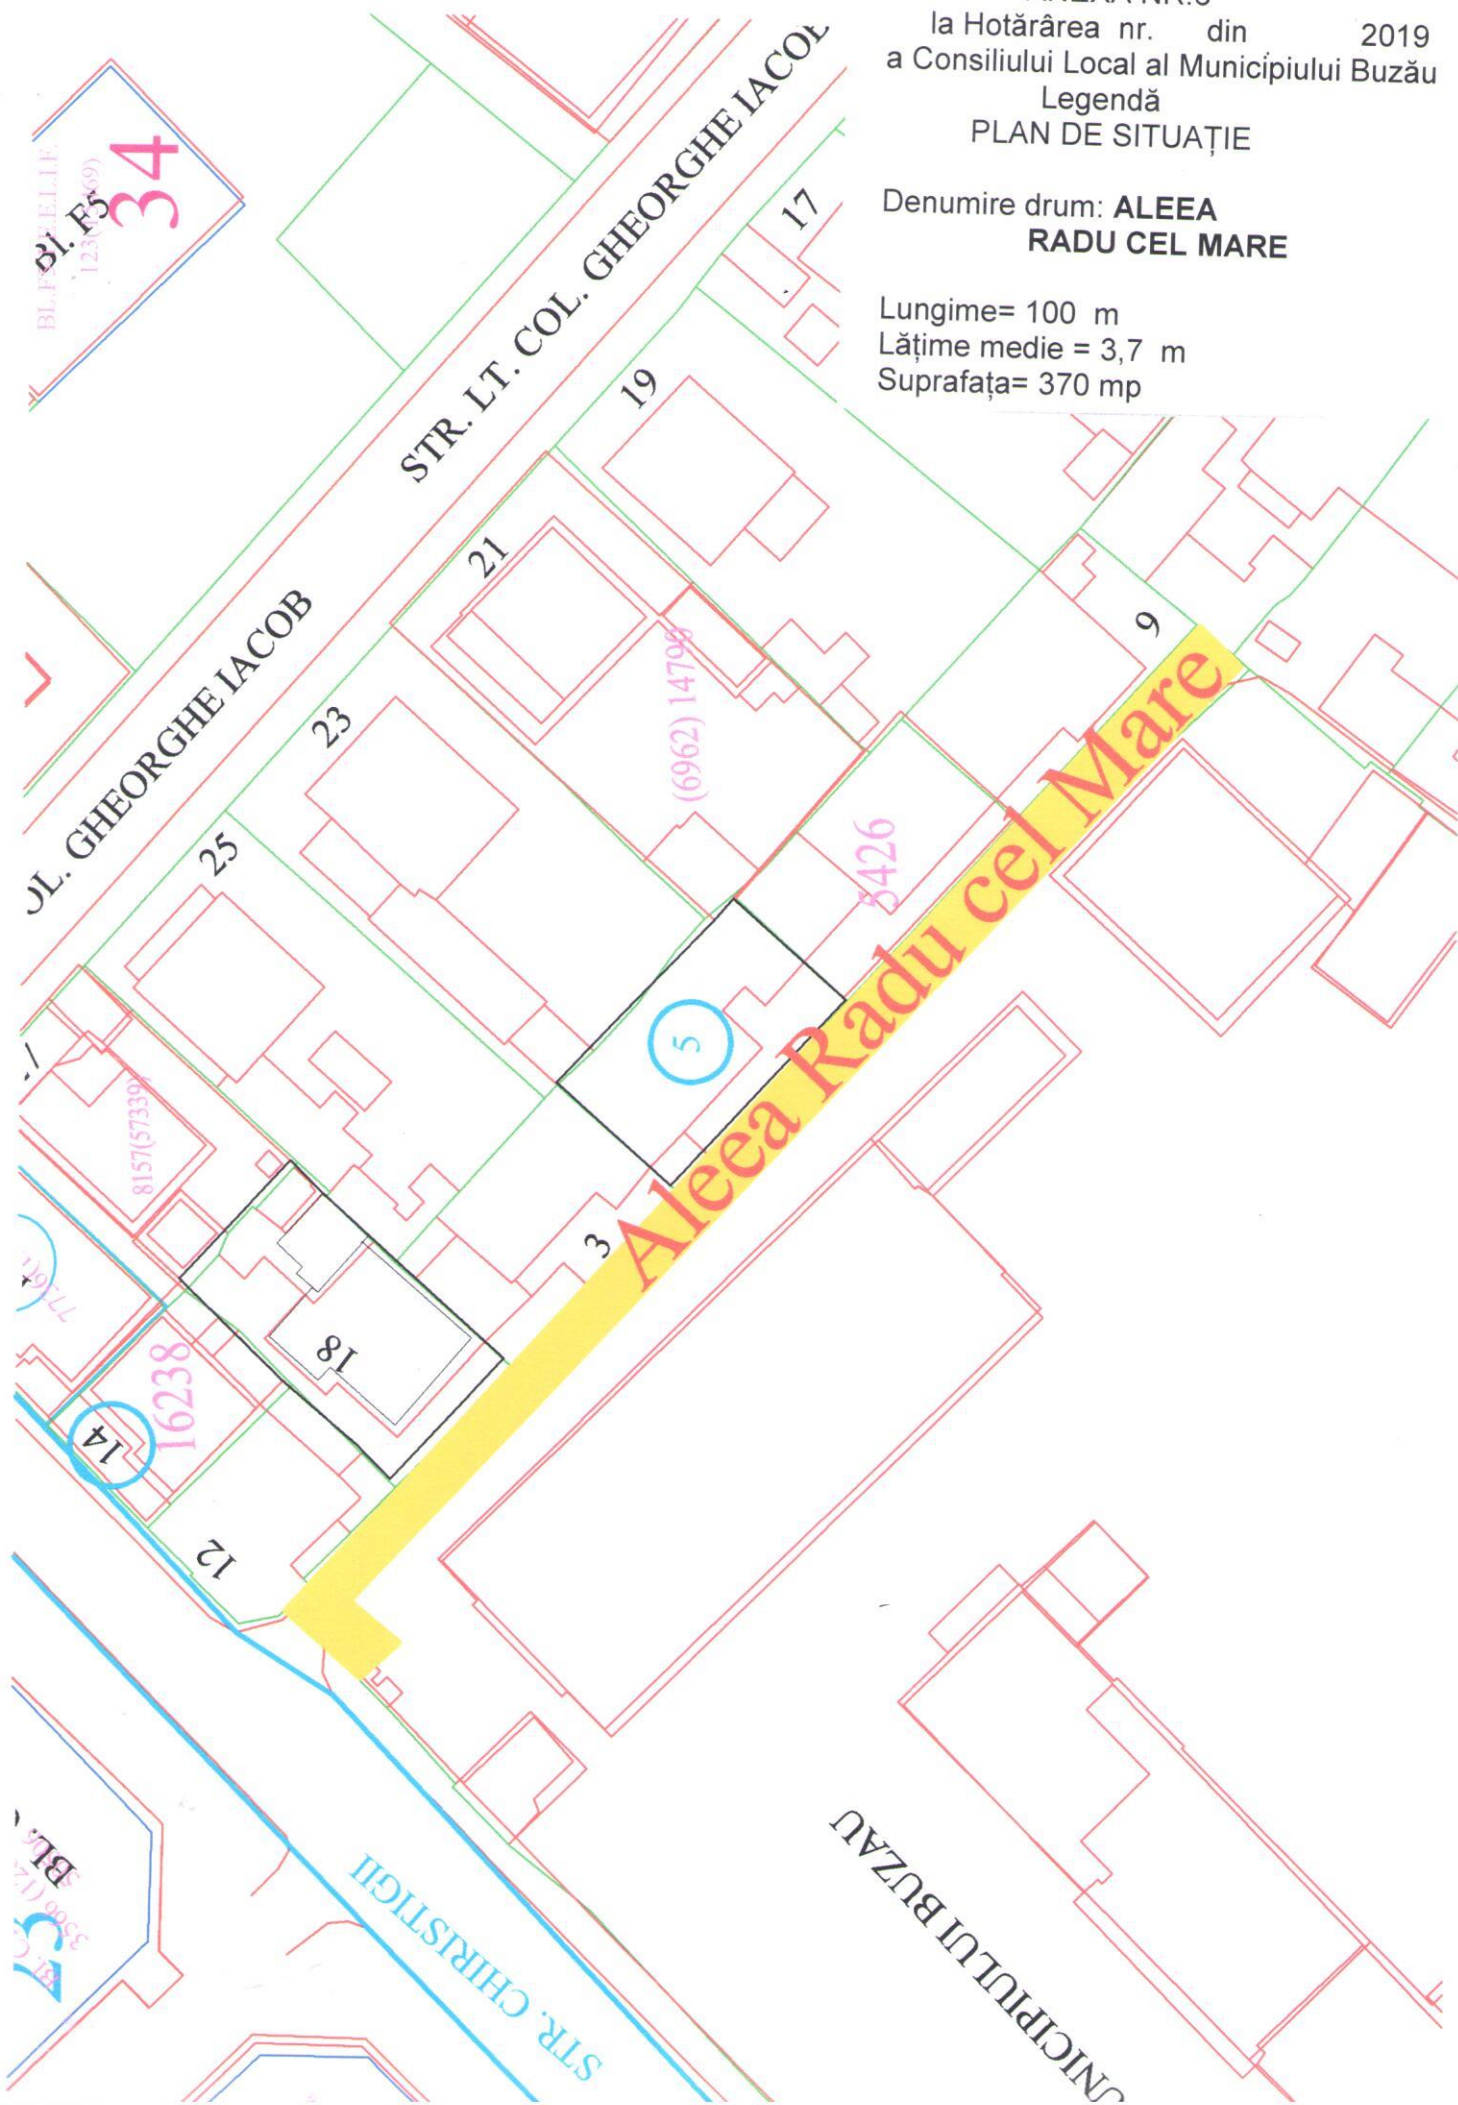

ANEXA NR. 3
la Hotărârea nr. din 2019
a Consiliului Local al Municipiului Buzău
Legendă
PLAN DE SITUAȚIE

Denumire drum: **ALEEA
CONSTANTIN C. SĂRĂȚEANU**

Lungime=59 m
Lățime medie =8 m
Suprafața=472mp

