

PRIMAR
Constantin Toma

Şef Serviciu
Administrare Patrimoniu
Emilia Lungu

Consilier
Doina Bărlă


ANEXA nr.
LA HOTĂRÂREA
NR. DIN 2019
A CONSILIULUI LOCAL AL
MUNICIPIULUI BUZĂU
LEGENDĂ
PLAN DE SITUAȚIE

Scara 1:1000

Denumire arteră **Str. Gheorghe Milu**

Lungime: 422 m

Lațime medie: 16 m

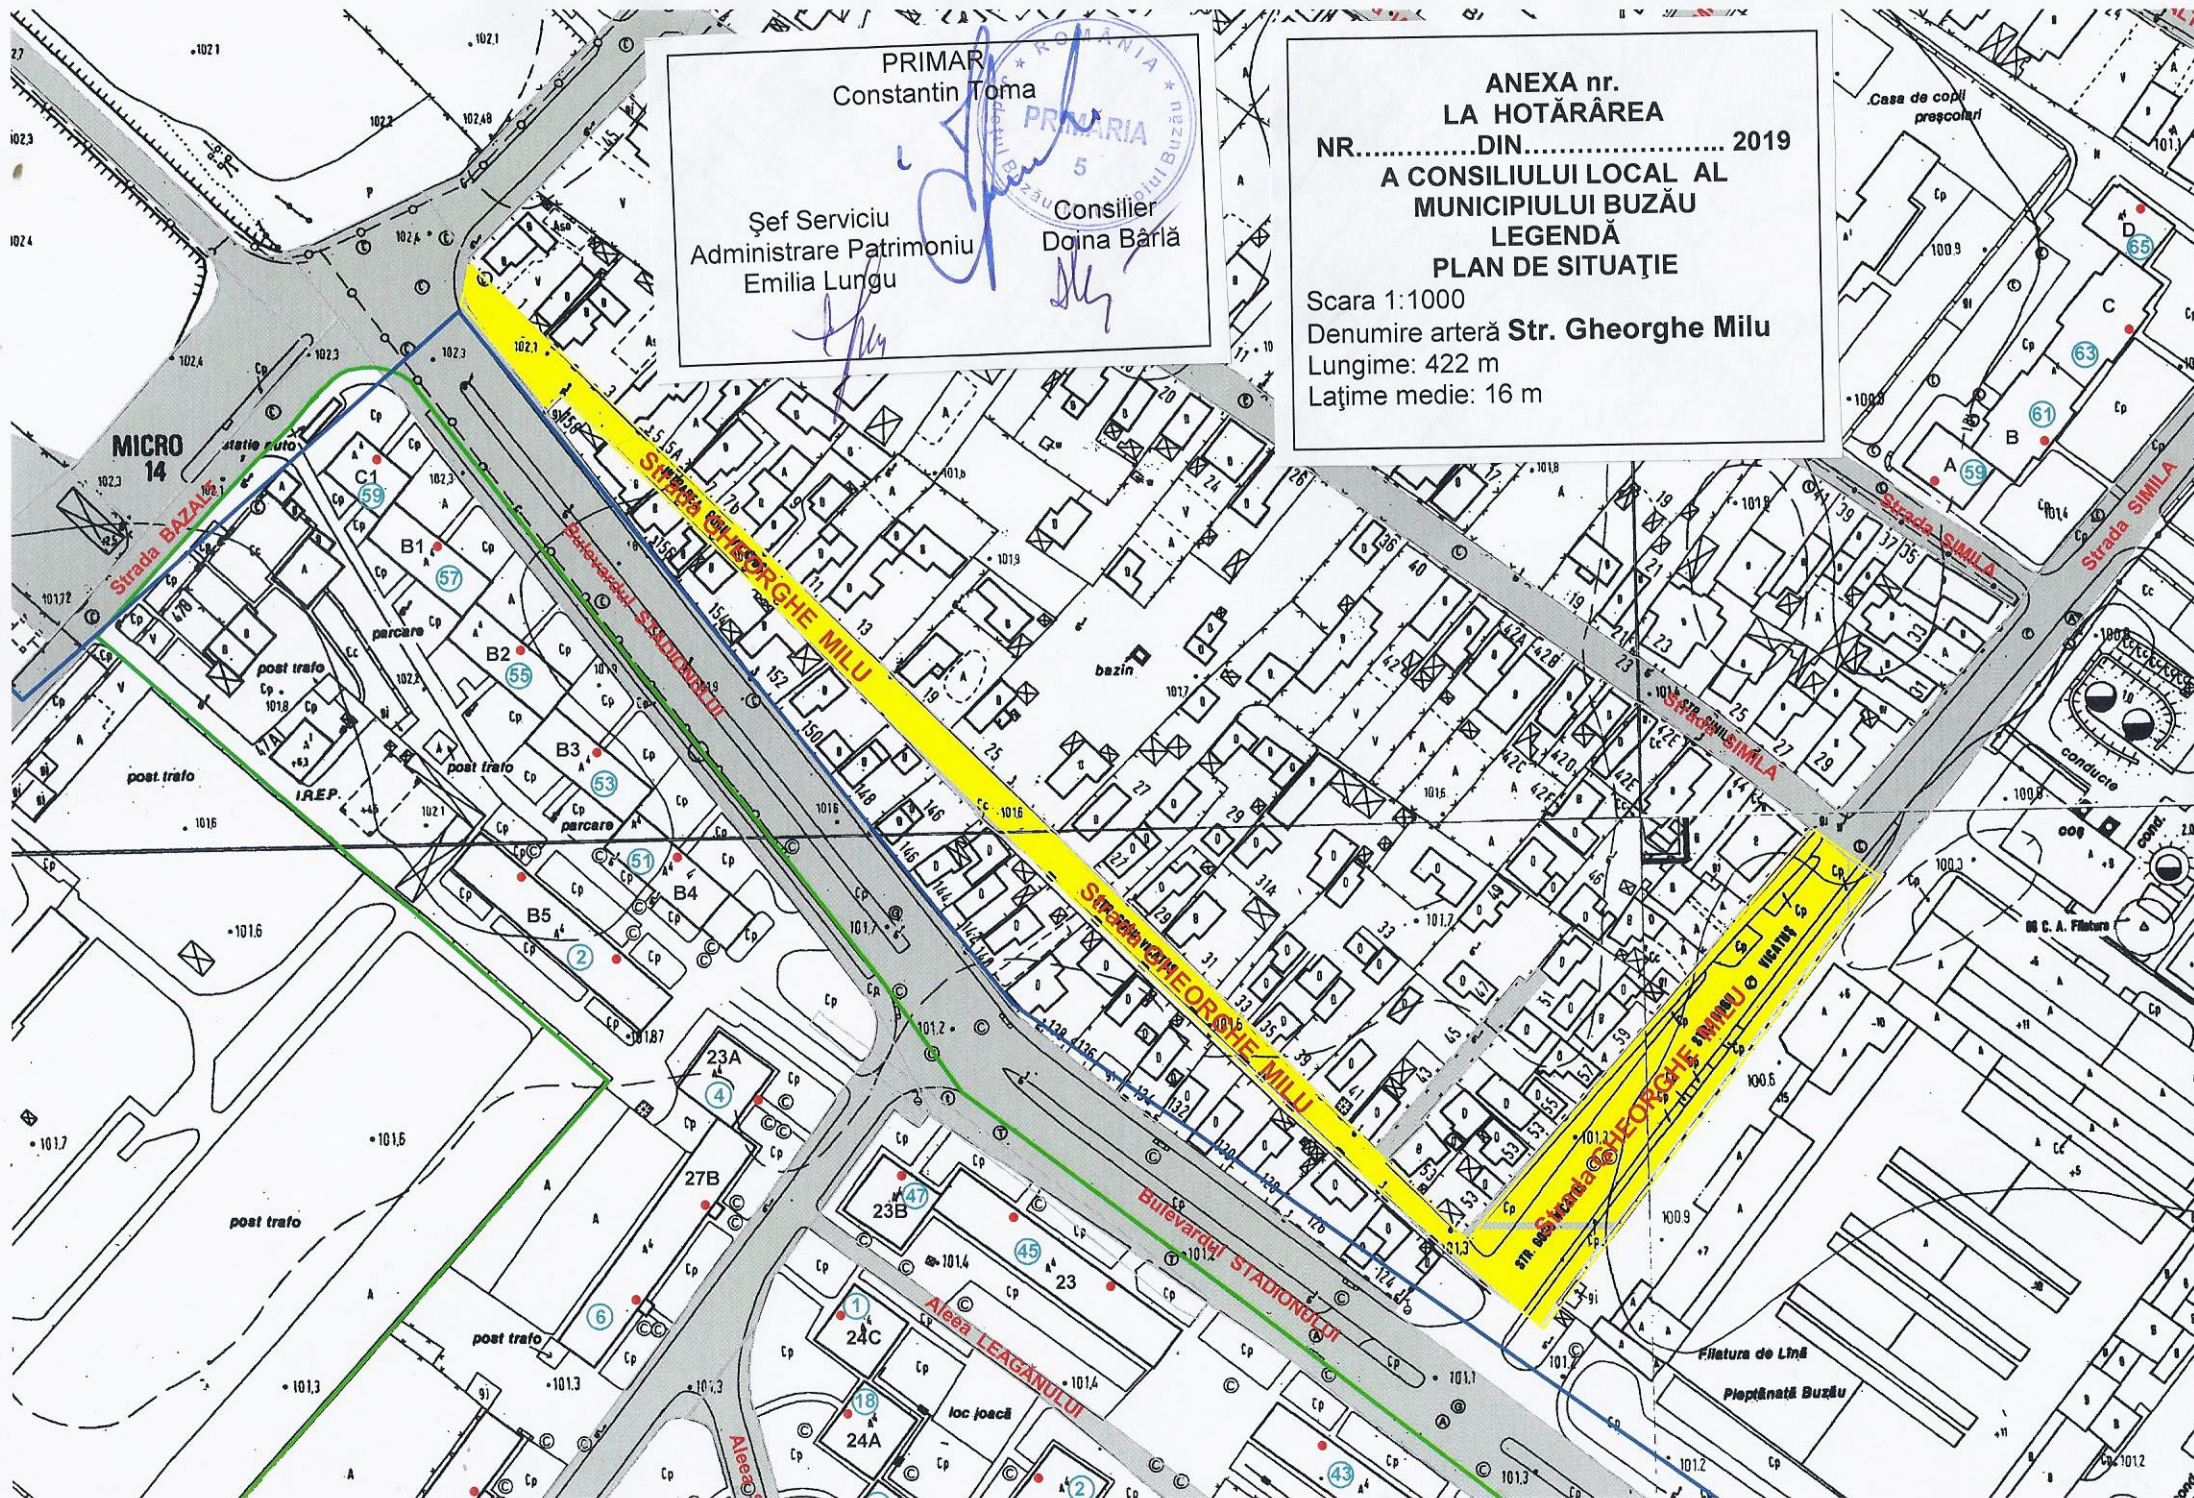

Scara 1:1000
Denumire arteră **Str. Nae Sănescu**
Lungime: 138 m
Lățime medie: 10 m

Şef Serviciu
Administrare Patrimoniu
Emilia Lungu

Consilier
Doina Bârlă

Bulevardul REPUBLICII

Atelier mecanic T.C.M

secția Galați

transf. ☒ 3
I.F.T.E.-Buzau
sect. électr

PRIMAR
Constantin Toma

Șef Serviciu PRIMĂRIA Consilier
Administrare Patrimoniu Doina Bârlă
Emilia Lungu

ANEXA nr.
LA HOTĂRÂREA
NR. DIN 2019
A CONSILIULUI LOCAL AL
MUNICIPIULUI BUZĂU
LEGENDĂ
PLAN DE SITUAȚIE

Scara 1:1000
Denumire arteră Str. Nicolae
Ciucurette - Rusu
Lungime: 140 m
Lățime medie: 11 m

