


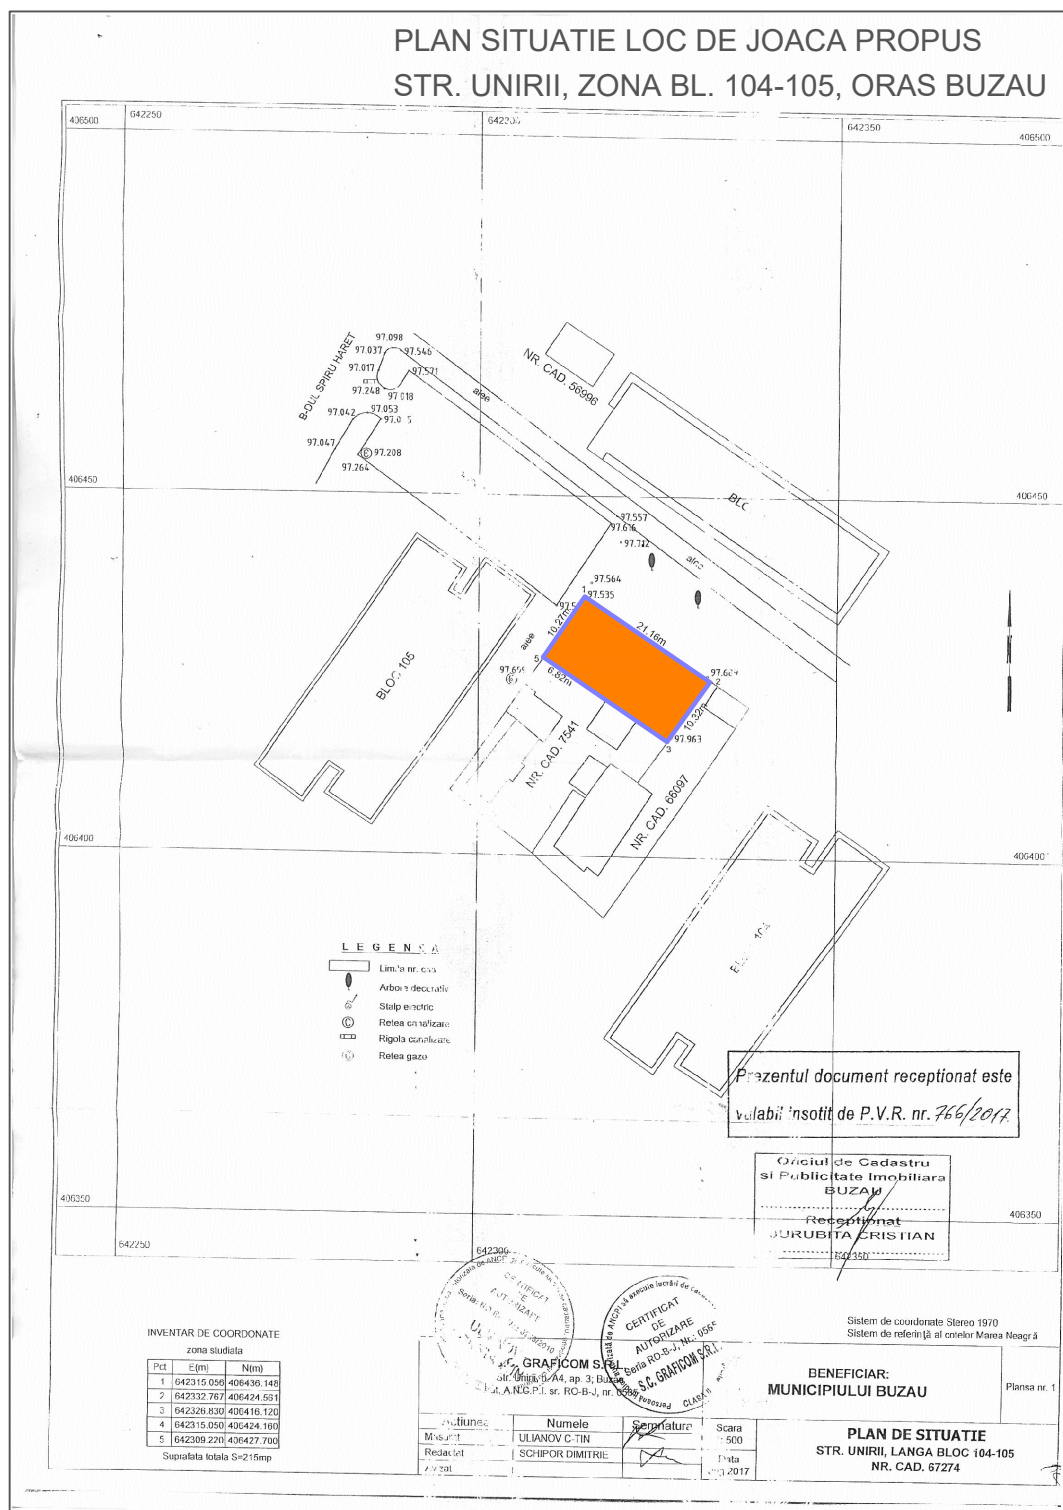

 ZONA PROPUSA PENTRU
AMENAJARE LOC DE JOACA

PROIECTANT: SC LAVITAX PROD SRL, BREAZA, JUDETUL PRAHOVA		NUME PROIECT: AMENAJARE LOC DE JOACA		
PROIECTAT: CARH.M.RAITARU		BENEFICIAR: PRIMARIA MUNICIPIULUI BUZAU		
DESENAT: CARH.M.RAITARU		ADRESA INVESTITIEI: STR. UNIRII, ZONA BL. 104-105, ORAS BUZAU		
NUME PLANSA: PLAN SITUATIE LOC DE JOACA PROPOS	PLANSA NR. A02.01	SCARA: 1:1000	FAZA: S.F. DATA: August 2019	PROIECT NR.101