



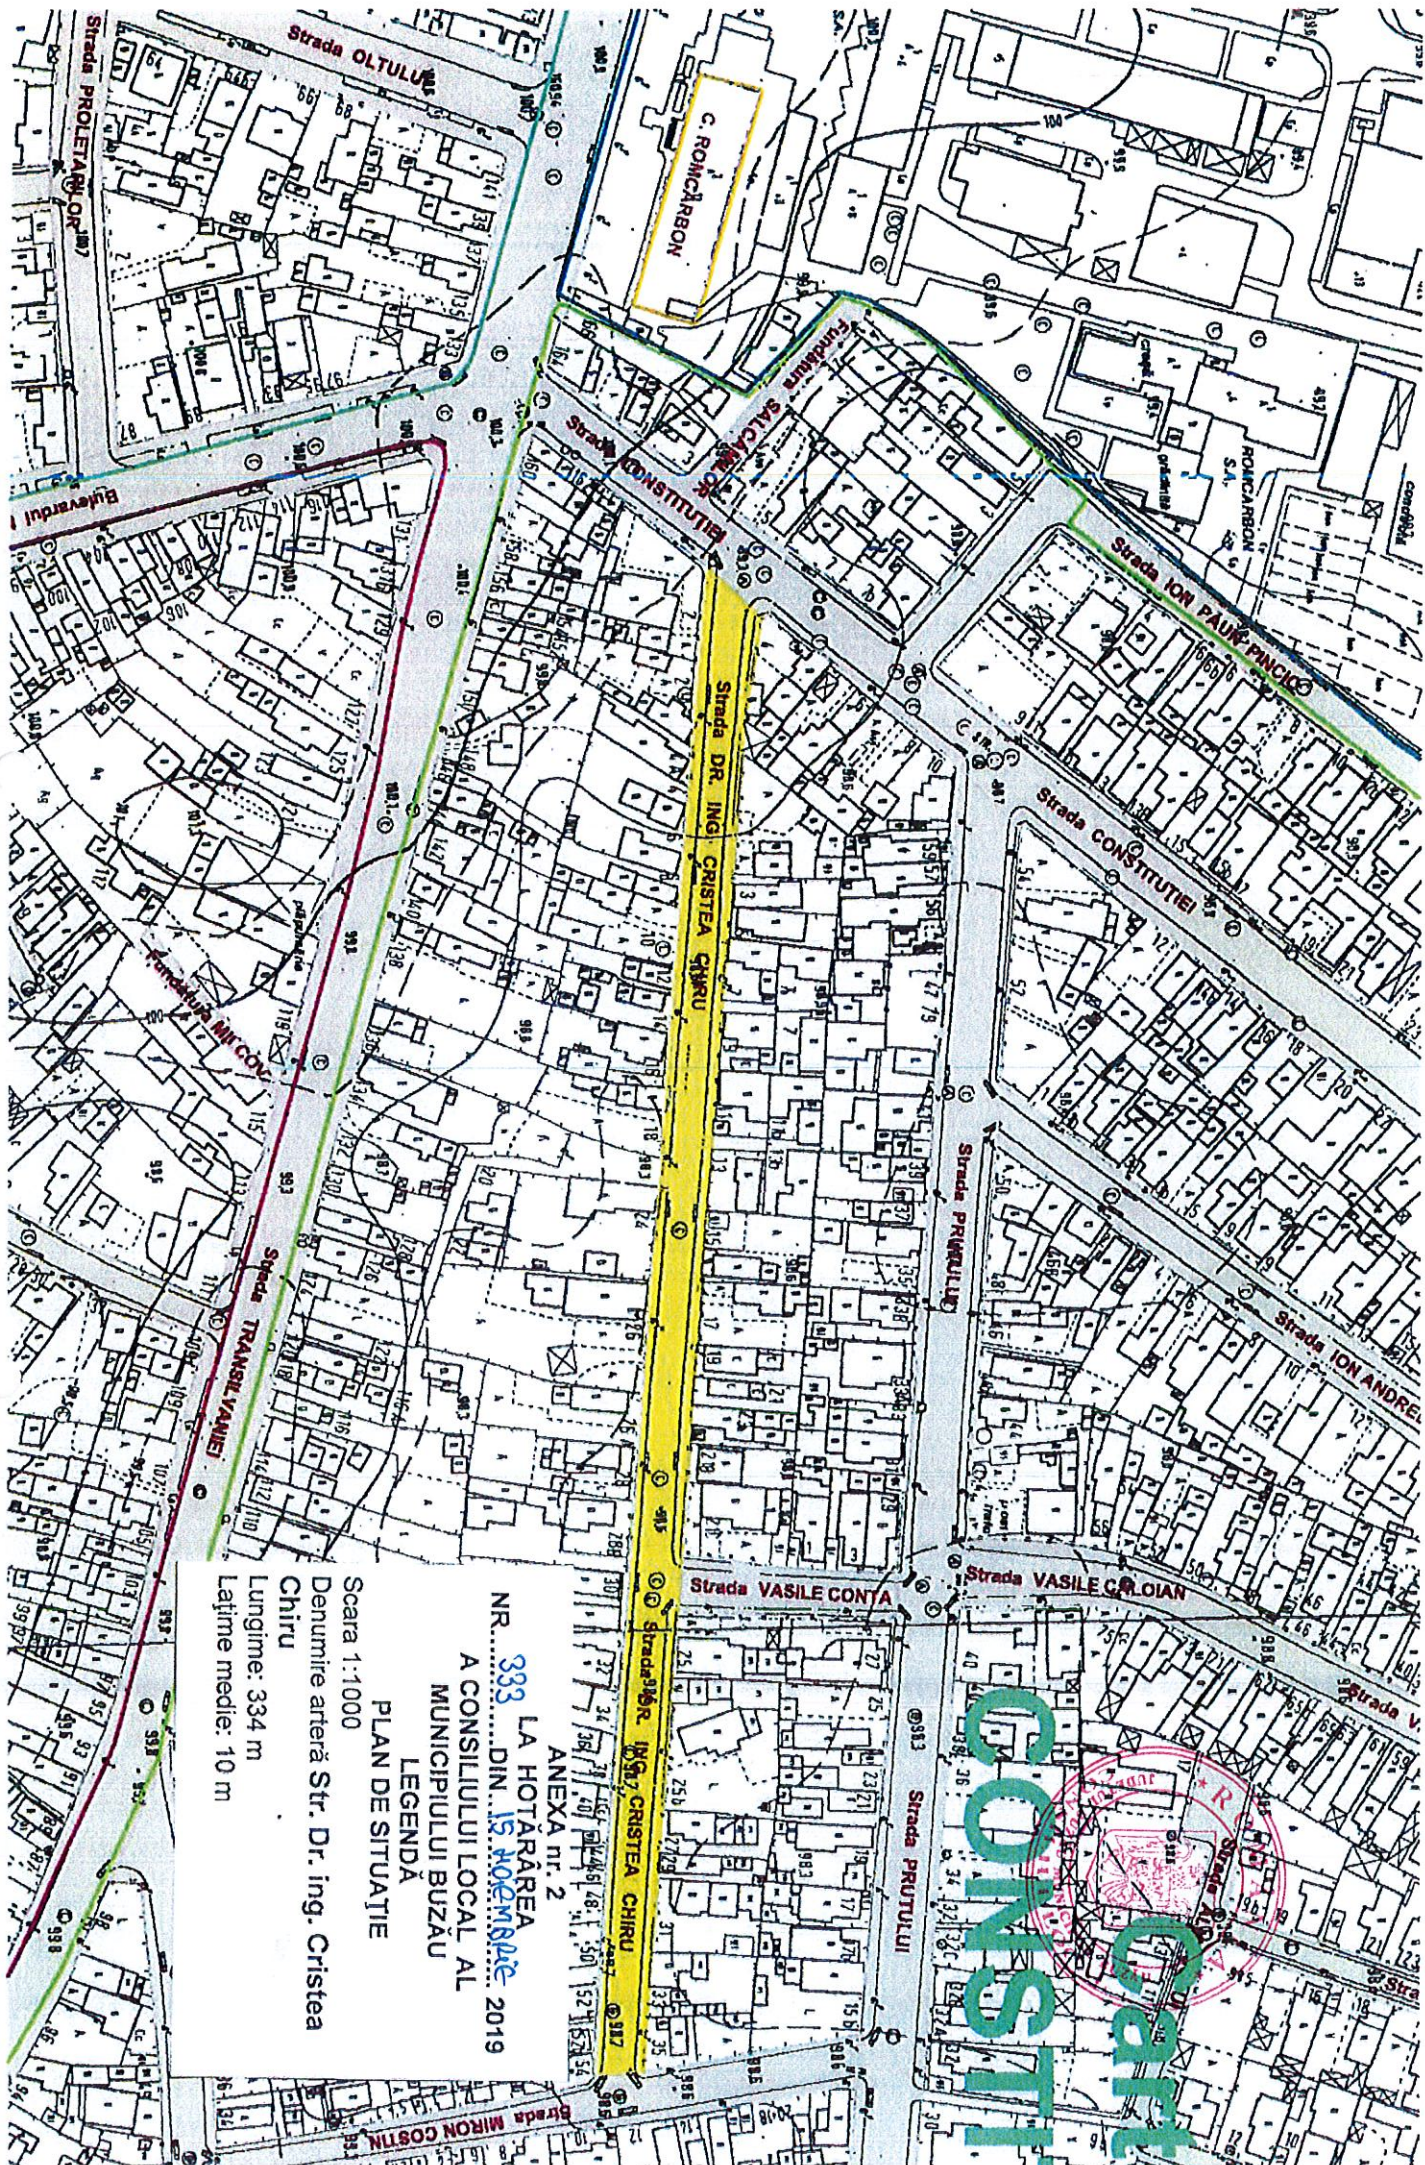

Scara 1:1000
Denumire arteră Str. Dr. ing. Cristea Chiru
Lungime: 334 m
Lățime medie: 10 m


LA HOTĂRÂREA
A CONSILIULUI LOCAL AL
MUNICIPIULUI BUZĂU
LEGENDĂ
PLAN DE SITUAȚIE

ANEXĂ nr. 2
LA HOTĂRÂREA
A CONSILIULUI LOCAL AL
MUNICIPIULUI BUZĂU
NR. 333 DIN 15.10.2019

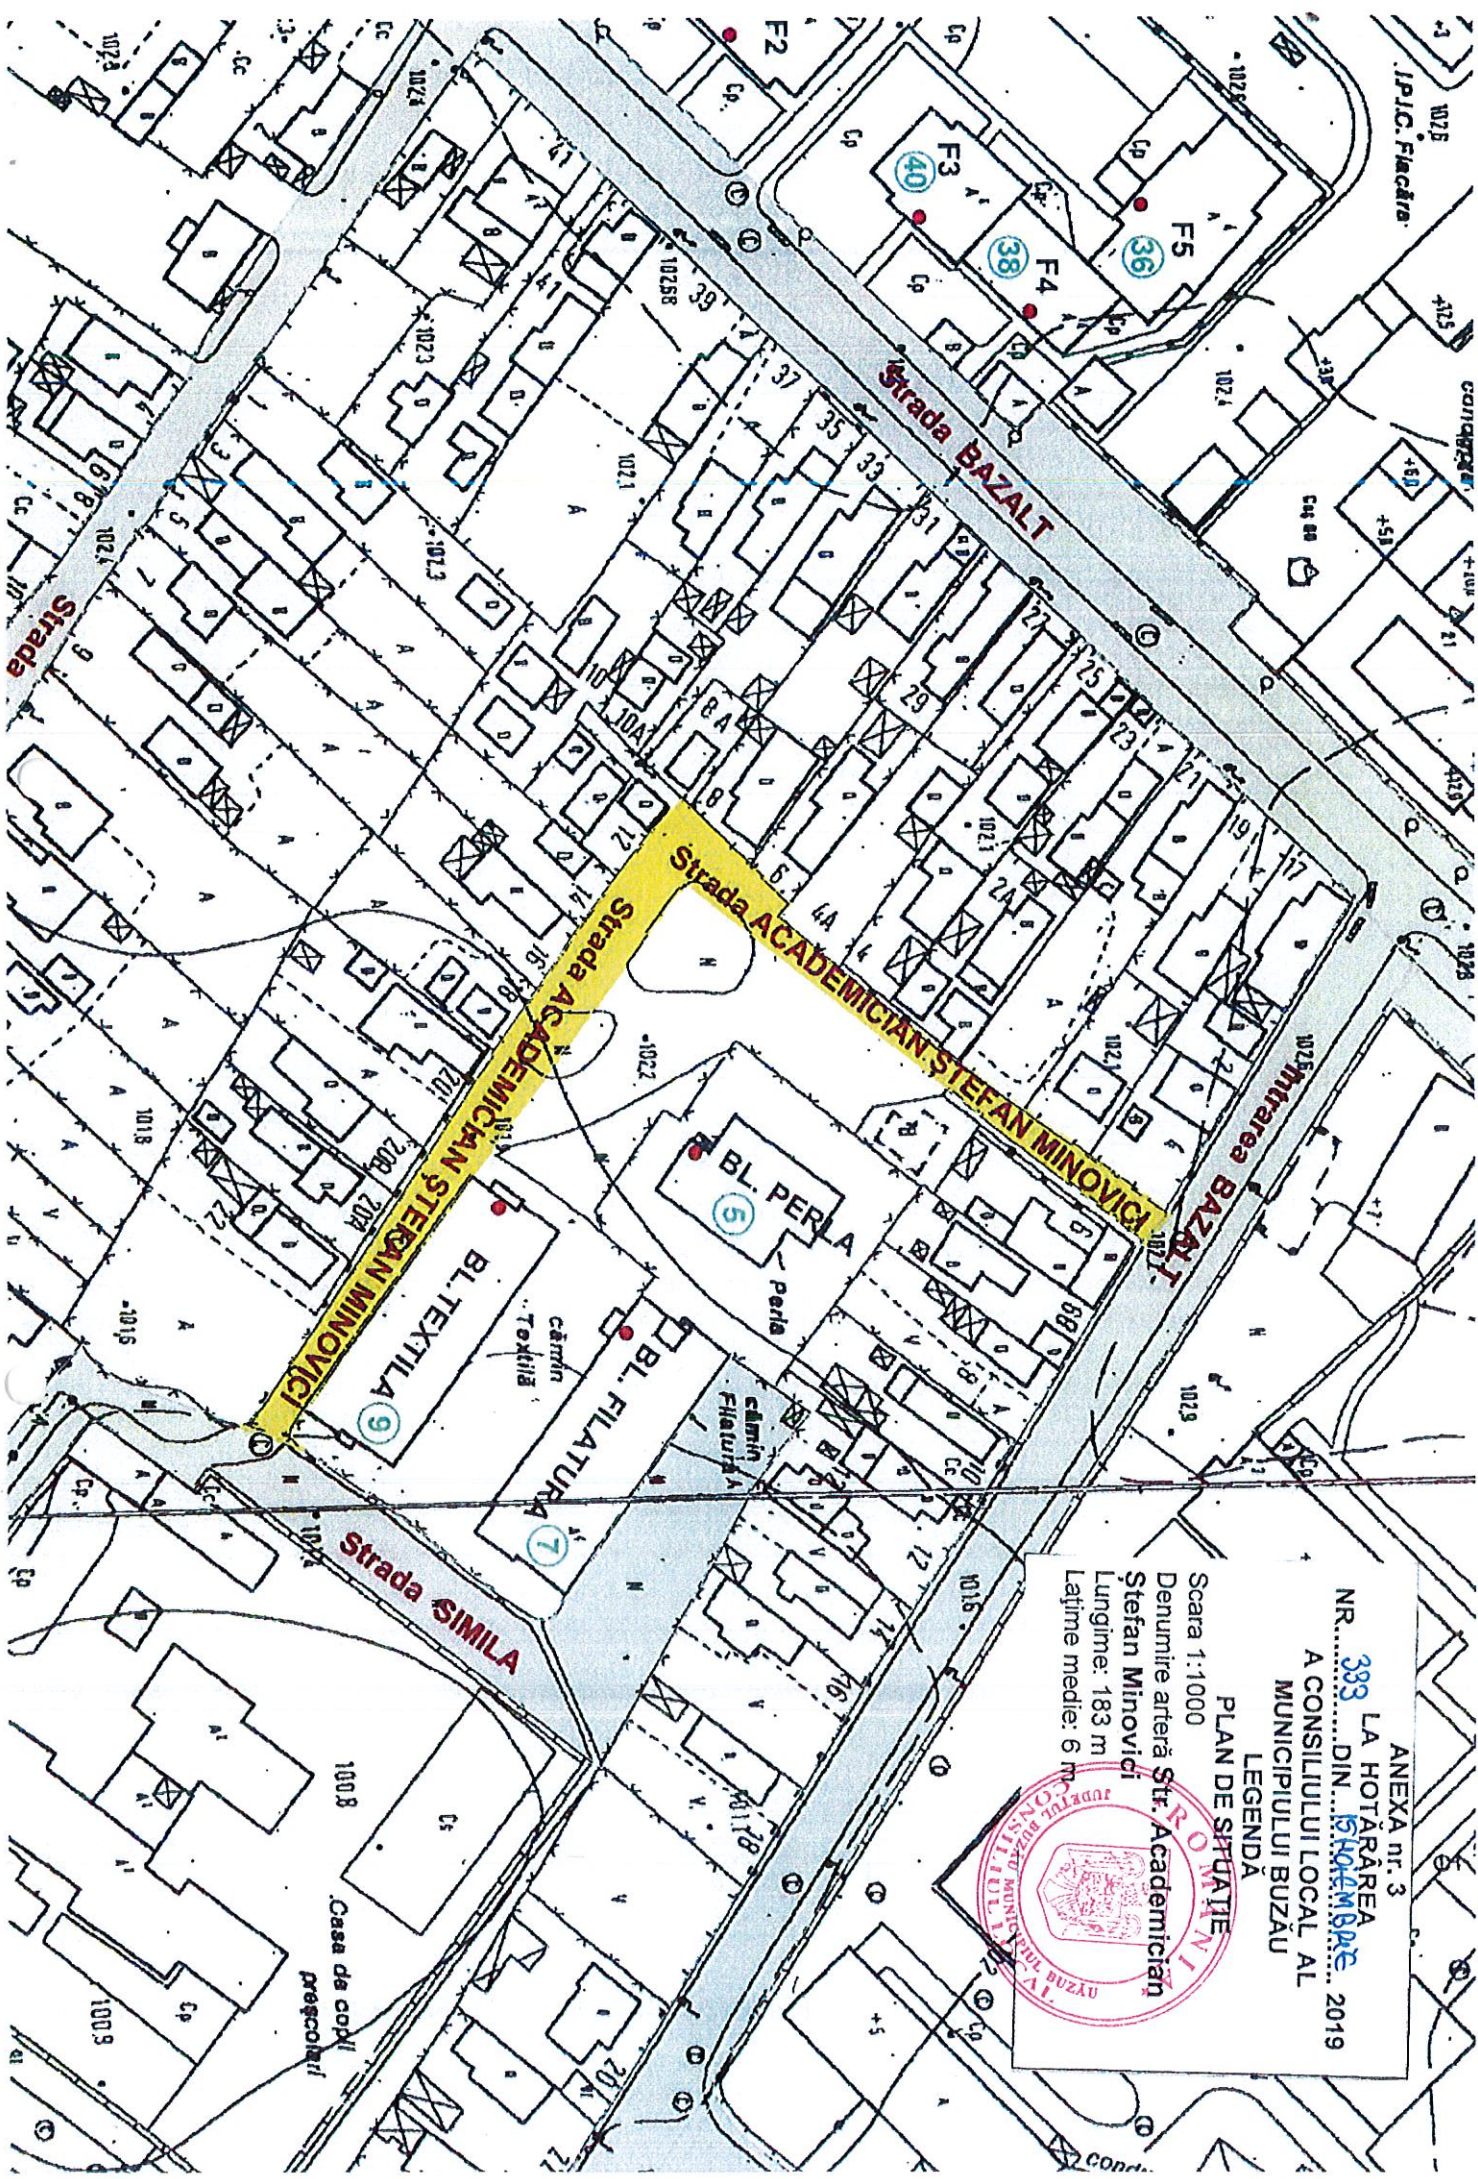

ANEXA nr. 3
LA HOTĂRÂREA
NR. 393 DIN 15.04.2019
A CONSILIULUI LOCAL AL
MUNICIPIULUI BUZĂU
LEGENDĂ
PLAN DE SITUAȚIE
Scara 1:1000
Denumire arteră Str. Academician
Ștefan Minovici
Lungime: 183 m
Lățime medie: 6 m



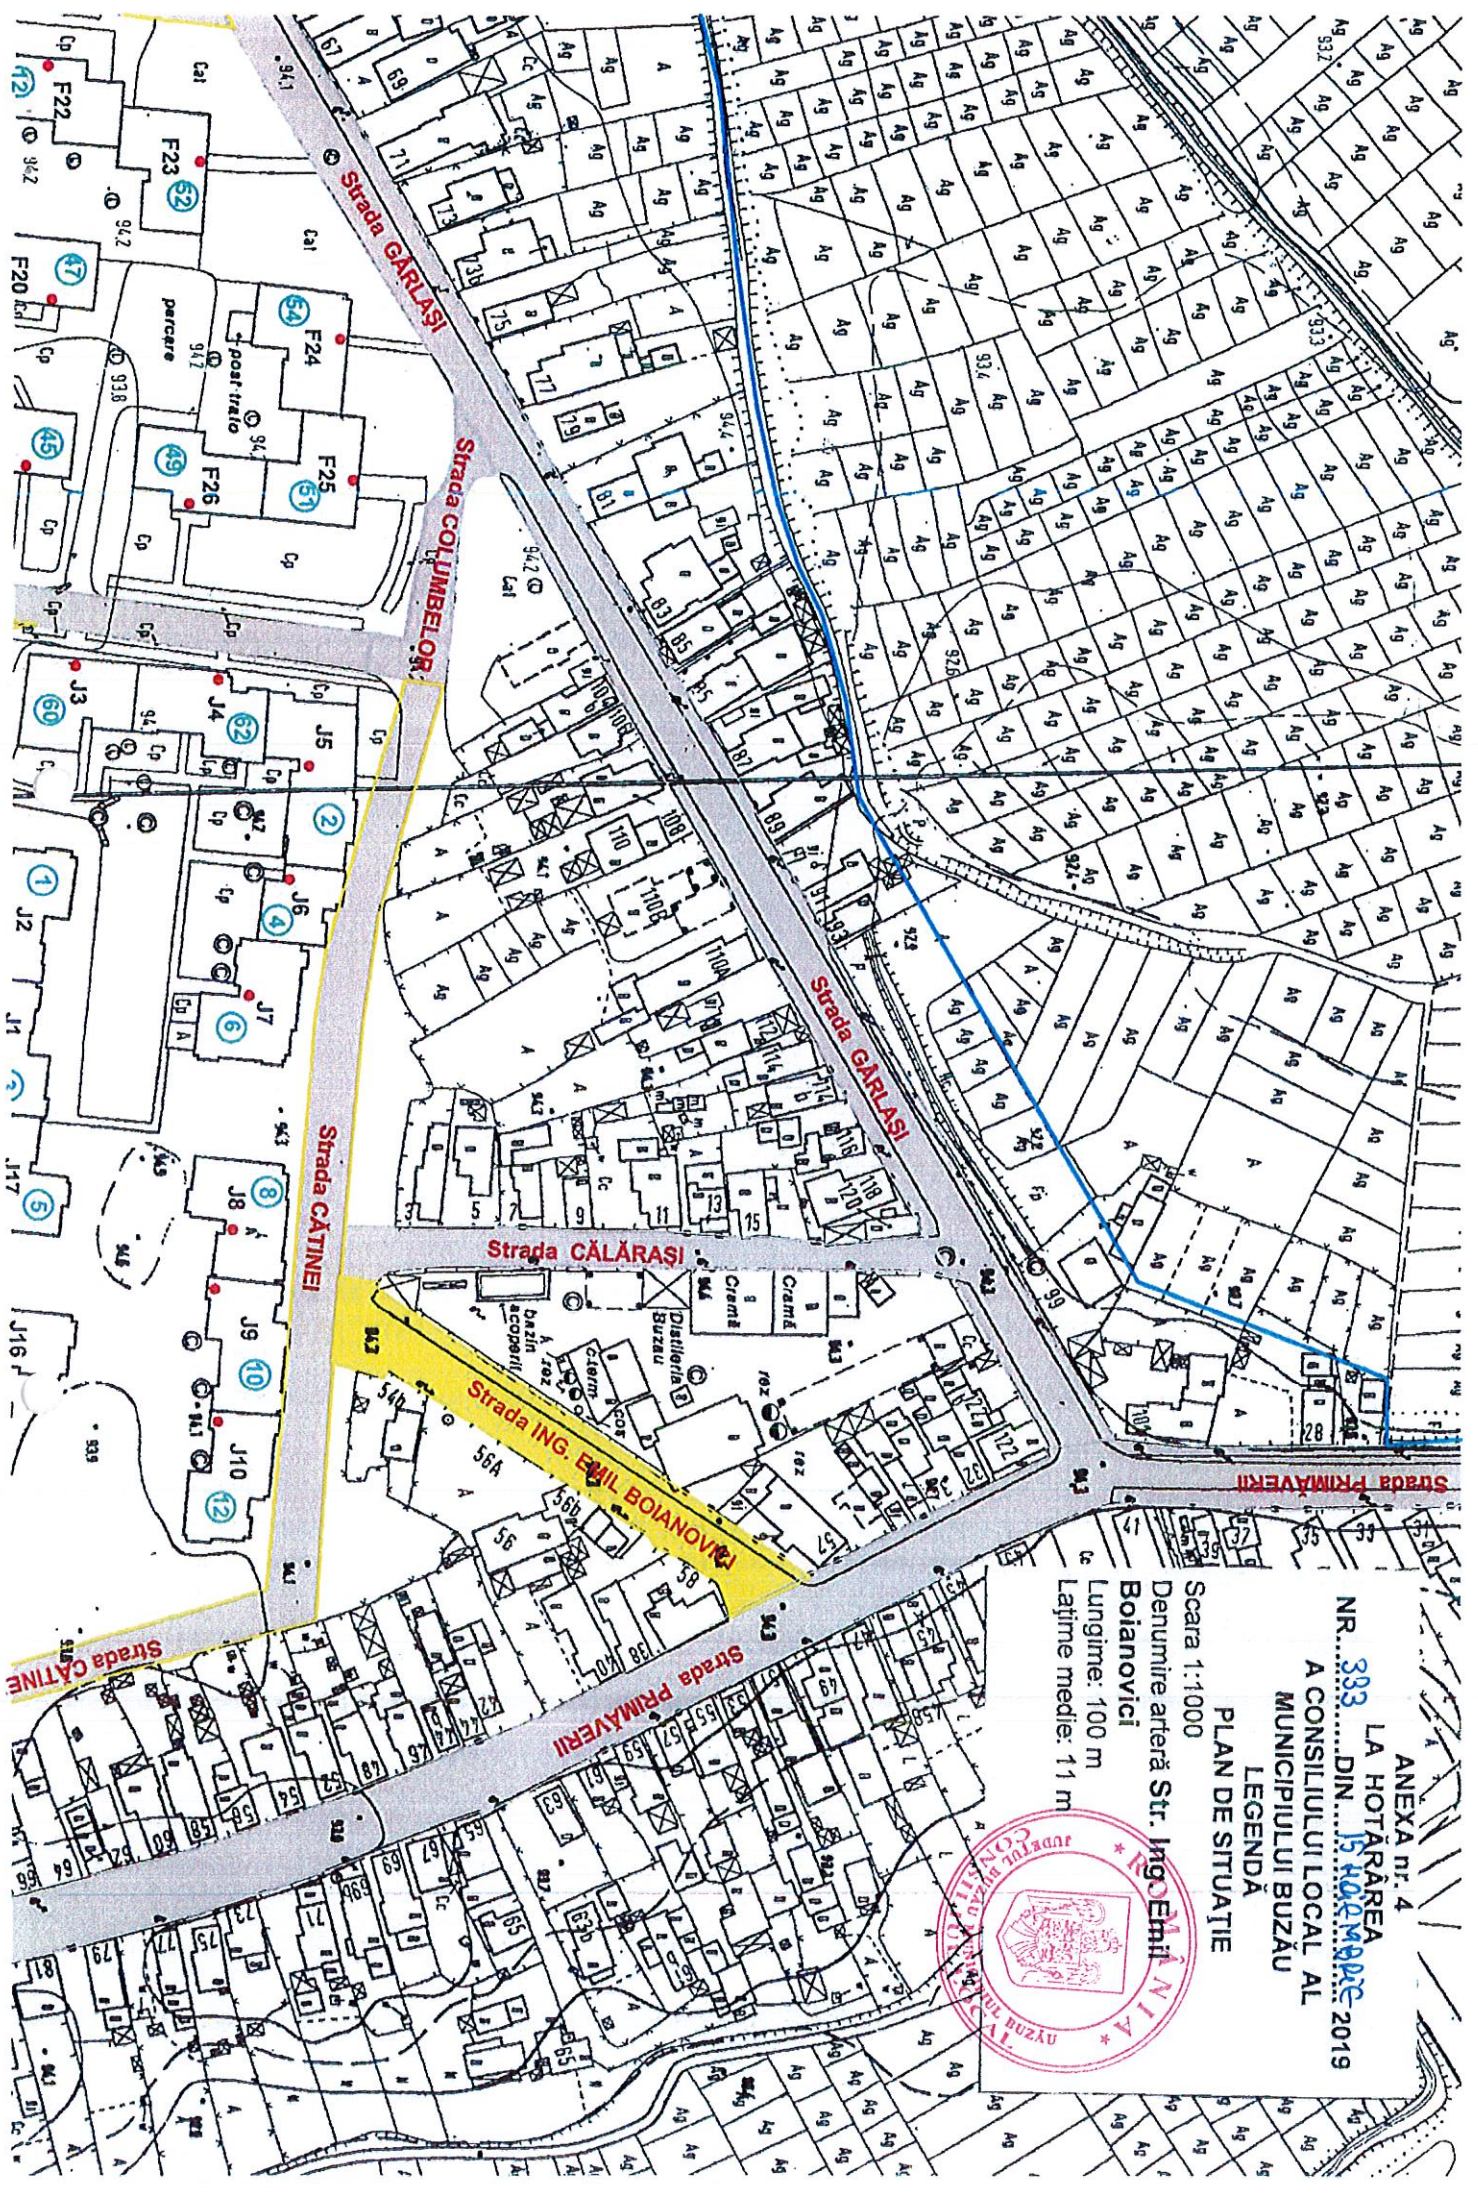

Scara 1:1000
Denumire arteră Str. Ing. Emil
Boianovici
Lungime: 100 m
Lățime medie: 11 m



ANEXA nr. 4
LA HOTĂRÂREA
NR. 333/15.10.2019
A CONSILIULUI LOCAL AL
MUNICIPIULUI BUZĂU
LEGENDĂ
PLAN DE SITUAȚIE