



STUDIU DE FEZABILITATE
FAZA II

INCADRARE IN PUG/ PUZ
INCADRARE IN ZONA 1:2000

SPECIALITATEA ARHITECTURA:

PLAN DE SITUATIE 1:500
PLAN PARTER SPATIU EXPOZITIONAL
PLAN ETAJ SPATIU EXPOZITIONAL
SECTIUNE A-A
FATADA NORD- EST
FATADA NORD- VEST
FATADA SUD- EST
FATADA SUD-VEST

PEISAGISTICA:

PLAN AMENAJARE PEISAGISTICA

SPECIALITATE: REZISTENTA:

PLAN FUNDATII SPATIU EXPOZITIONAL
PLAN PLASEU SI INVELITOARE SPATIU EXPOZITIONAL
DETALIU FUNDATII SPATIU EXPOZITIONAL

SPECIALITATEA INSTALATII SANITARE:

PLAN RETELE EXTERIOARE DE APA, CANALIZARE SI SISTEME DE IRIGARE
PLAN PARTER
SCHEME DE FUNCTIONARE

SPECIALITATEA: INSTALATII TERMICE:

PLAN PARTER
PLAN ETAJ

SPECIALITATEA INSTALATII ELECTRICE:

PLAN PARC
TABLOU GENERAL - SCHEMA MONOFILARA
PLAN PARTER CAFENEA SI EXPOZITIE - INSTALATII ELECTRICE DE PRIZE SI FORTA
PLAN ETAJ EXPOZITIE - INSTALATII ELECTRICE DE PRIZE SI FORTA
TABLOU ELECTRIC CAFENEA (TEC) - SCHEMA MONOFILARA
TABLOU ELECTRIC EXPOZITIE (TEE) - SCHEMA MONOFILARA

SPECIALITATEA SISTEMATIZARE VERTICALA:

PLAN DE SITUATIE
PROFIL TRANSVERSAL
DETALIU BORDURA

SPECIALITATEA AMENAJARI HIDROTEHNICE--:

PLAN AMENAJARE
PLAN DETALIU
PROFIL TRANSVERSAL



LEGENDĂ:

LIMITE

- ZONA STUDIATĂ PUZ
- LIMITĂ TEREN PROPRIETATE ARHIEPIESCOPIA BUZĂULUI ȘI VRANCEI
- LIMITĂ TEREN DOMENIU PUBLIC PRIMĂRIA MUNICIPIULUI BUZĂU

FOLOSINTE SPECIALE

- TERENURI AFLATE SUB APE
- TERENURI UMEDE ANTROPICE

CAI DE COMUNICAȚII

- ALEI PIETONALE
- ZONE LOISIR MIXTE (SPAȚI DE JOACĂ, SOCIALIZARE)
- PARCĂRI
- CAROSABIL
- CIRCULAȚII SUBTERANE

DESTINAȚIILE TERENURILOR

- SPAȚII VERZI AMENAJATE
- SPAȚII VERZI AMENAJATE - PARCURI PUBLICE
- TEREN CONSTRUIT
- TERENURI PENTRU SPORT

DESTINAȚIILE CONSTRUCȚIILOR

- PUNCTE GOSPODĂREȘTI SEMÎNGROPATE
- CLĂDIRI CU FUNCȚIUNI MIXTE
- CLĂDIRI CU FUNCȚIUNI COMPLEXE - INSTITUTII ȘI SERVICII SOCIO-CULTURALE, COMERCIALE, ALIMENTAȚIE PUBLICĂ
- ACCESE PIETONALE LA CLĂDIRI
- ACCESE AUTO LA CLĂDIRI

S teren = 6389 mp

S construita = 120.8 mp

S desfasurata = 170.94 mp

H max cornisa locuinta = 8.12m

POT = 1.89%

CUT = 0.026



LIMITA DE PROPRIETATE

TAG architecture Bucuresti, str Brezoianu nr 12, etaj 1, sector 5, CUI 20507416 J40/455/11.01.2007				BENEFICIAR: PRIMARIA MUNICIPIULUI BUZAU judetul Buzau, municipiul Buzau, Piata Daciei, Nr.1, Buzau		PROIECT NR: 7/2018
				FAZA: S.F.		
CALITATEA:	NUME:	SEMNATURA:	SCARA:	TITLU PROIECT: PUNEREA IN VALOARE A CANALULUI IAZUL MORII, PE STRADA FRASINET, PRIN AMENAJAREA UNUI SPATIU DE RECREERE str. Frasinet, nr cadastral 63077, Buzau		PLANSA NR: A
SEF PROIECT:	ARH. MONICA DESPINA SACHE		1:2000			
PROIECTAT:	ARH. MONICA DESPINA SACHE		DATA:	TITLU PLANSA: PLAN DE INCADRARE		
DESENAT:	ARH. DIDIER CHIFAN		FEBRUARIE 2019			




PROPUNERE ARHITECTURĂ

S teren = 6389 mp
S construita = 120.8 mp
S desfasurata = 170.94 mp
H max cornisa locuinta = 8.12m


POT = 1.89%
CUT = 0.026



TEREN PUZ

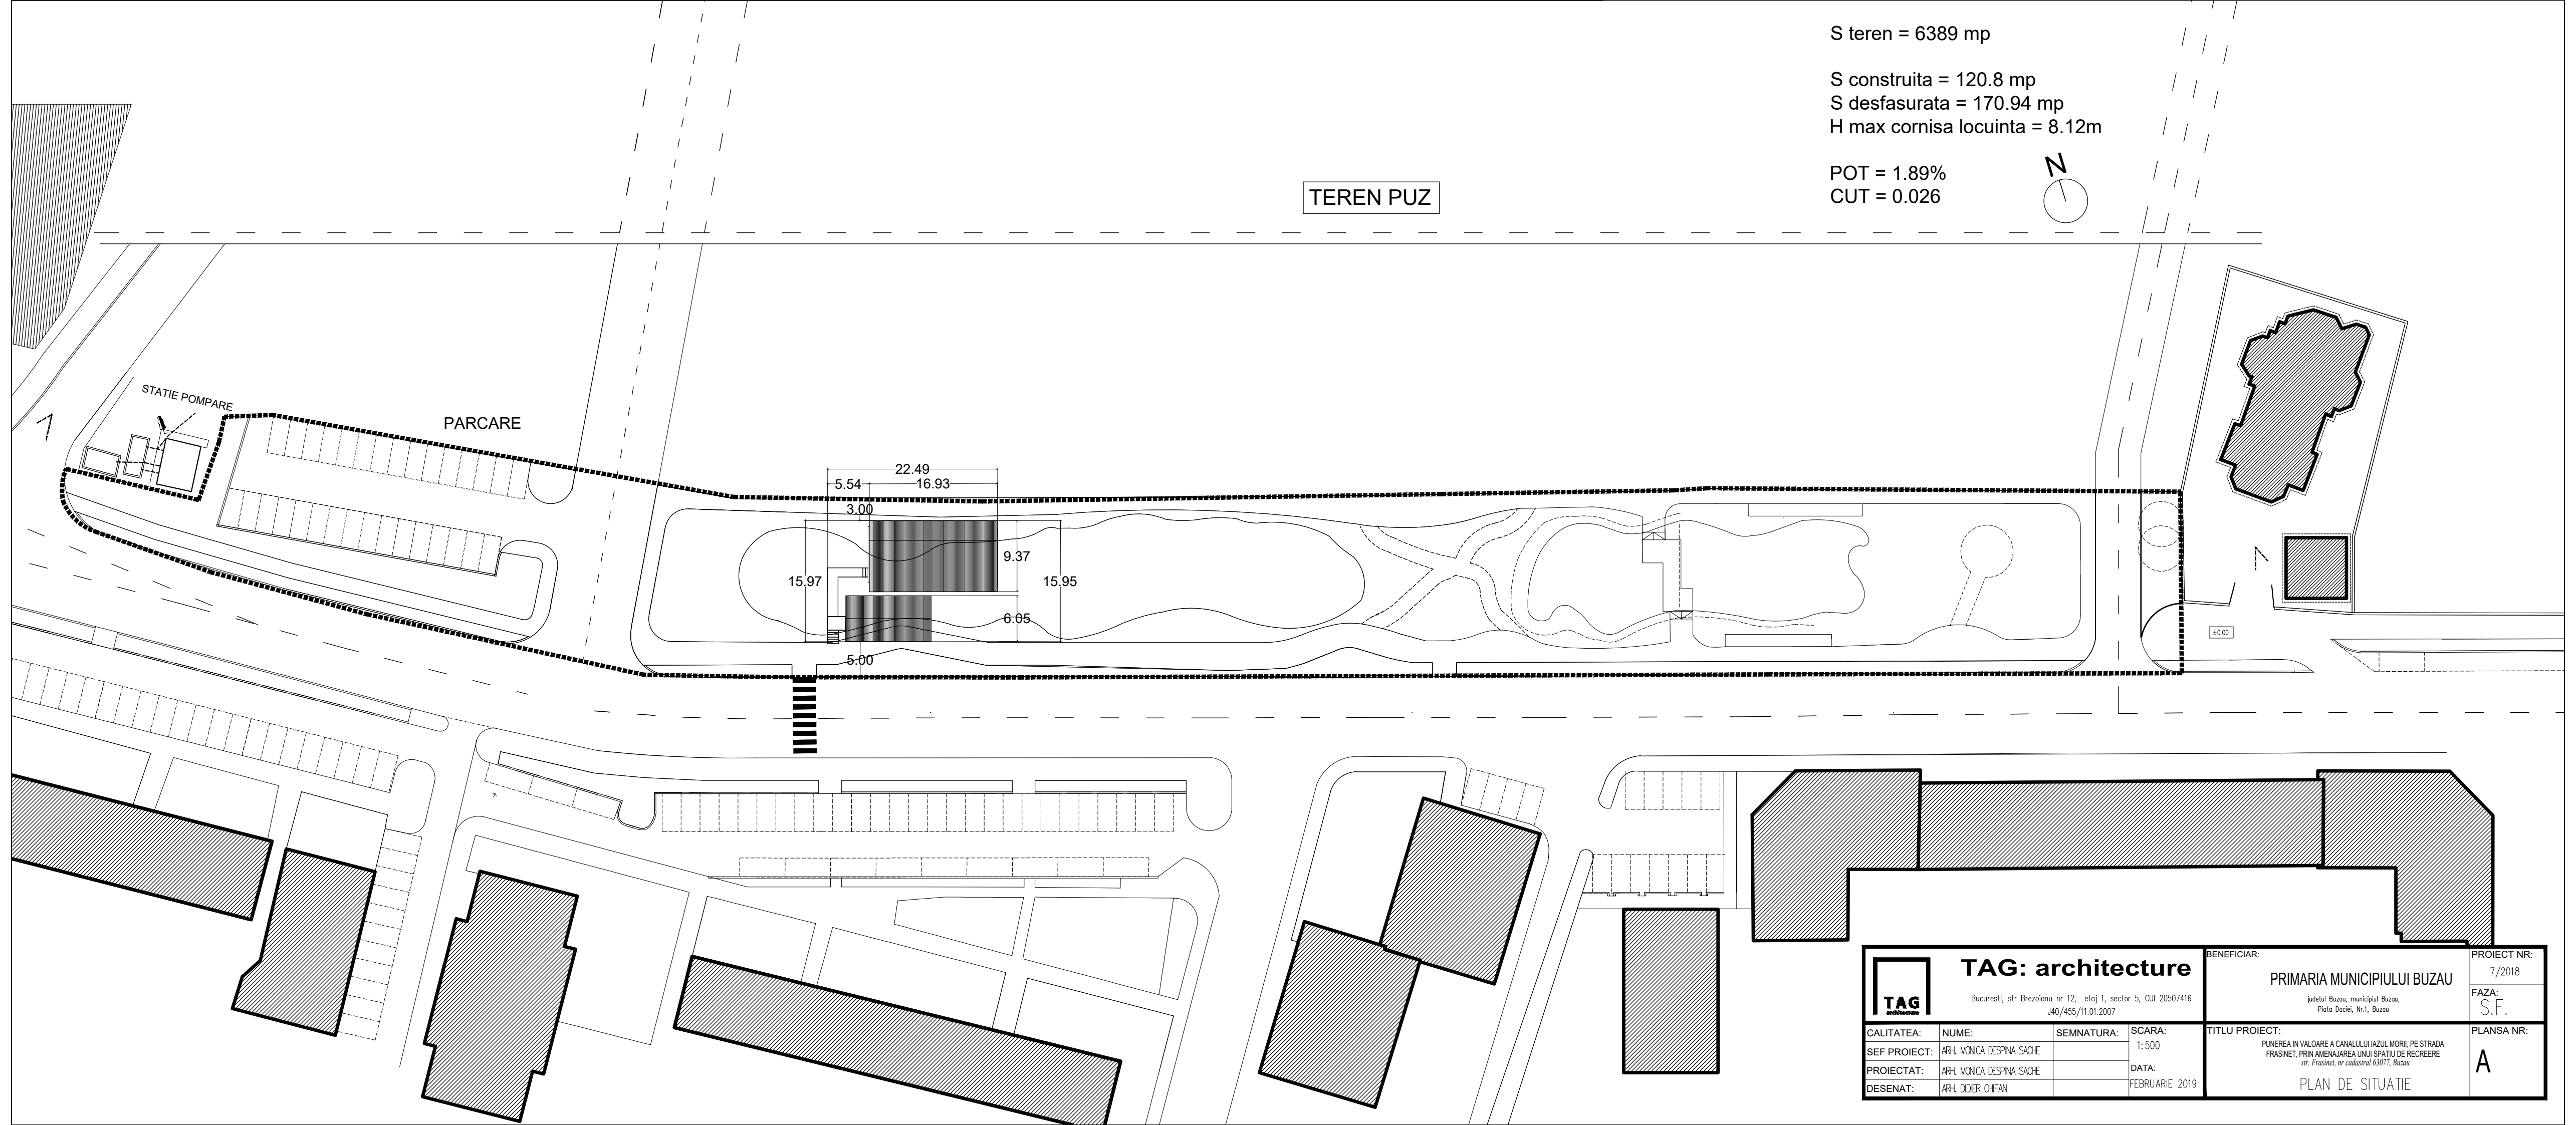

TAG architectură București, str. Brezoianu nr. 12, etaj 1, sector 5, CUI 20507416 J40/455/11.01.2007				BENEFICIAR: PRIMARIA MUNICIPIULUI BUZAU judetul Buzau, municipal Buzau, Piata Daciei, Nr.1, Buzau		PROIECT NR: 7/2018
				FAZA: S.F.		PLANSĂ NR: A
CALITATEA:	NUME:	SEMNAȚURA:	SCARA:	TITLU PROIECT: PUNEREA ÎN VALOARE A CANALULUI IAZUL MORII, PE STRADA FRASINET, PRIN AMENAJAREA UNUI SPAȚIU DE RECREERE str. Frasinet, nr cadastral 63077, Buzau		
SEF PROIECT:	ARH. MONICA DESPINA SACHE		1: 500			
PROIECTAT:	ARH. MONICA DESPINA SACHE		DATA:			
DESENAT:	ARH. DIDIER CHIFAN		FEBRUARIE 2019			
				PLAN DE SITUAȚIE		

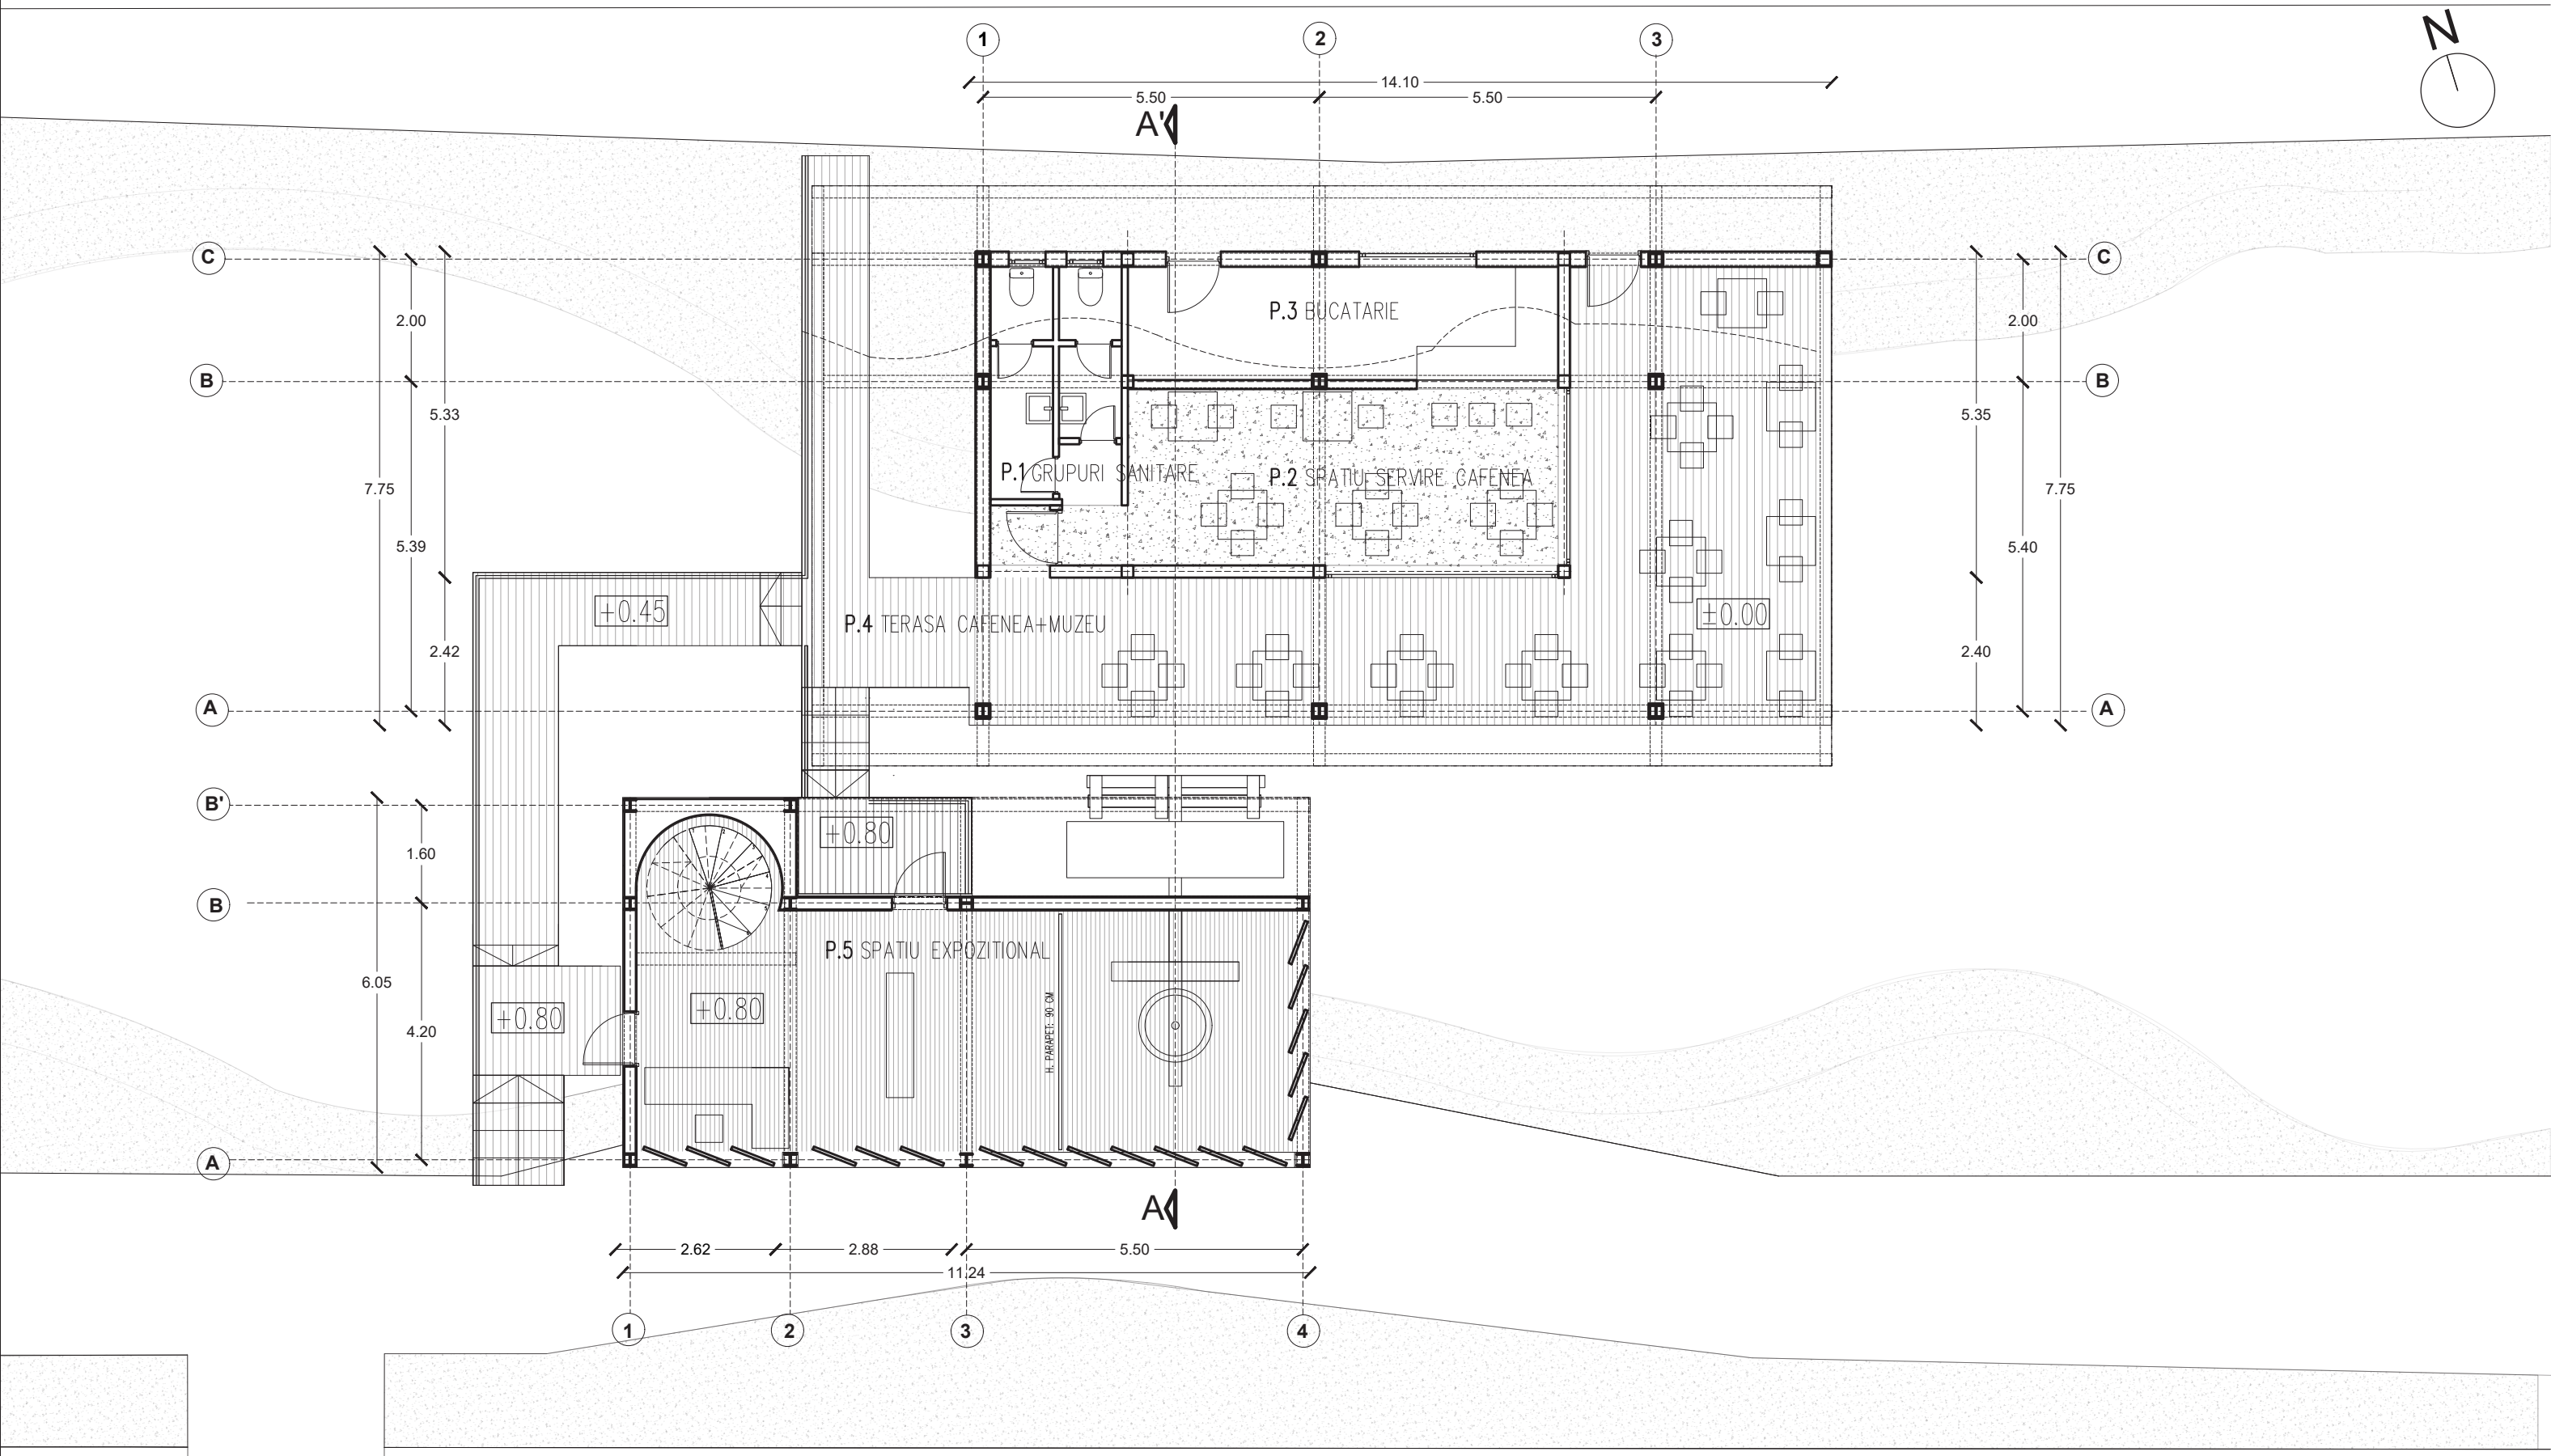

INDICATIV	DENUMIRE	ARIA	PERIMETRUL	FINISAJ PARDOSELI	FINISAJ PERETI	FINISAJ TAVANE
P.1	GRUPURI SANITARE	9.8 MP	16.3 ML	GRESIE	FAIANTA	ZUGRAVELI LAVABILE
P.2	SPATIU SERVIRE CAFENEA	20.28 MP	19.84 ML	SAPA SCLIVISA CU PRAF DE QUARTZ	ZUGRAVELI LAVABILE	ZUGRAVELI LAVABILE
P.3	BUCATARIE	13.02 MP	17.77 ML	GRESIE	FAIANTA	ZUGRAVELI LAVABILE
P.4	TERASA CAFENEA+ MUZEU	95.08	102.52 ML	DECK DE LEMN		
P.5	SPATIU EXPOZITIONAL	45.6 MP	31.6 ML	DUSUMEA	LAMBRIU LEMN RASINOASE	LAMBRIU LEMN RASINOASE




TAG: architecture

Bucuresti, str Brezoianu nr 12, etaj 1, sector 5, CUI 20507416
J40/455/11.01.2007


CALITATEA:	NUME:	SEMNTATURA:	SCARA:
SEF PROIECT:	ARH. MONICA DESPINA SACHE		1:100
PROIECTAT:	ARH. MONICA DESPINA SACHE		DATA:
DESENAT:	ARH. DIDIER CHIFAN		FEBRUARIE 2019

BENEFICIAR:	PROIECT NR:
PRIMARIA MUNICIPIULUI BUZAU	7/2018
judetul Buzau, municipiul Buzau, Piata Daciei, Nr.1, Buzau	FAZA:
	S.F.
TITLU PROIECT:	PLANSA NR:
PUNEREA IN VALOARE A CANALULUI IAZUL MORII, PE STRADA FRASINET, PRIN AMENAJAREA UNUI SPATIU DE RECREERE str. Frasinet, nr cadastral 63077, Buzau	A
TITLU PLANSA:	
PLAN PARTER	

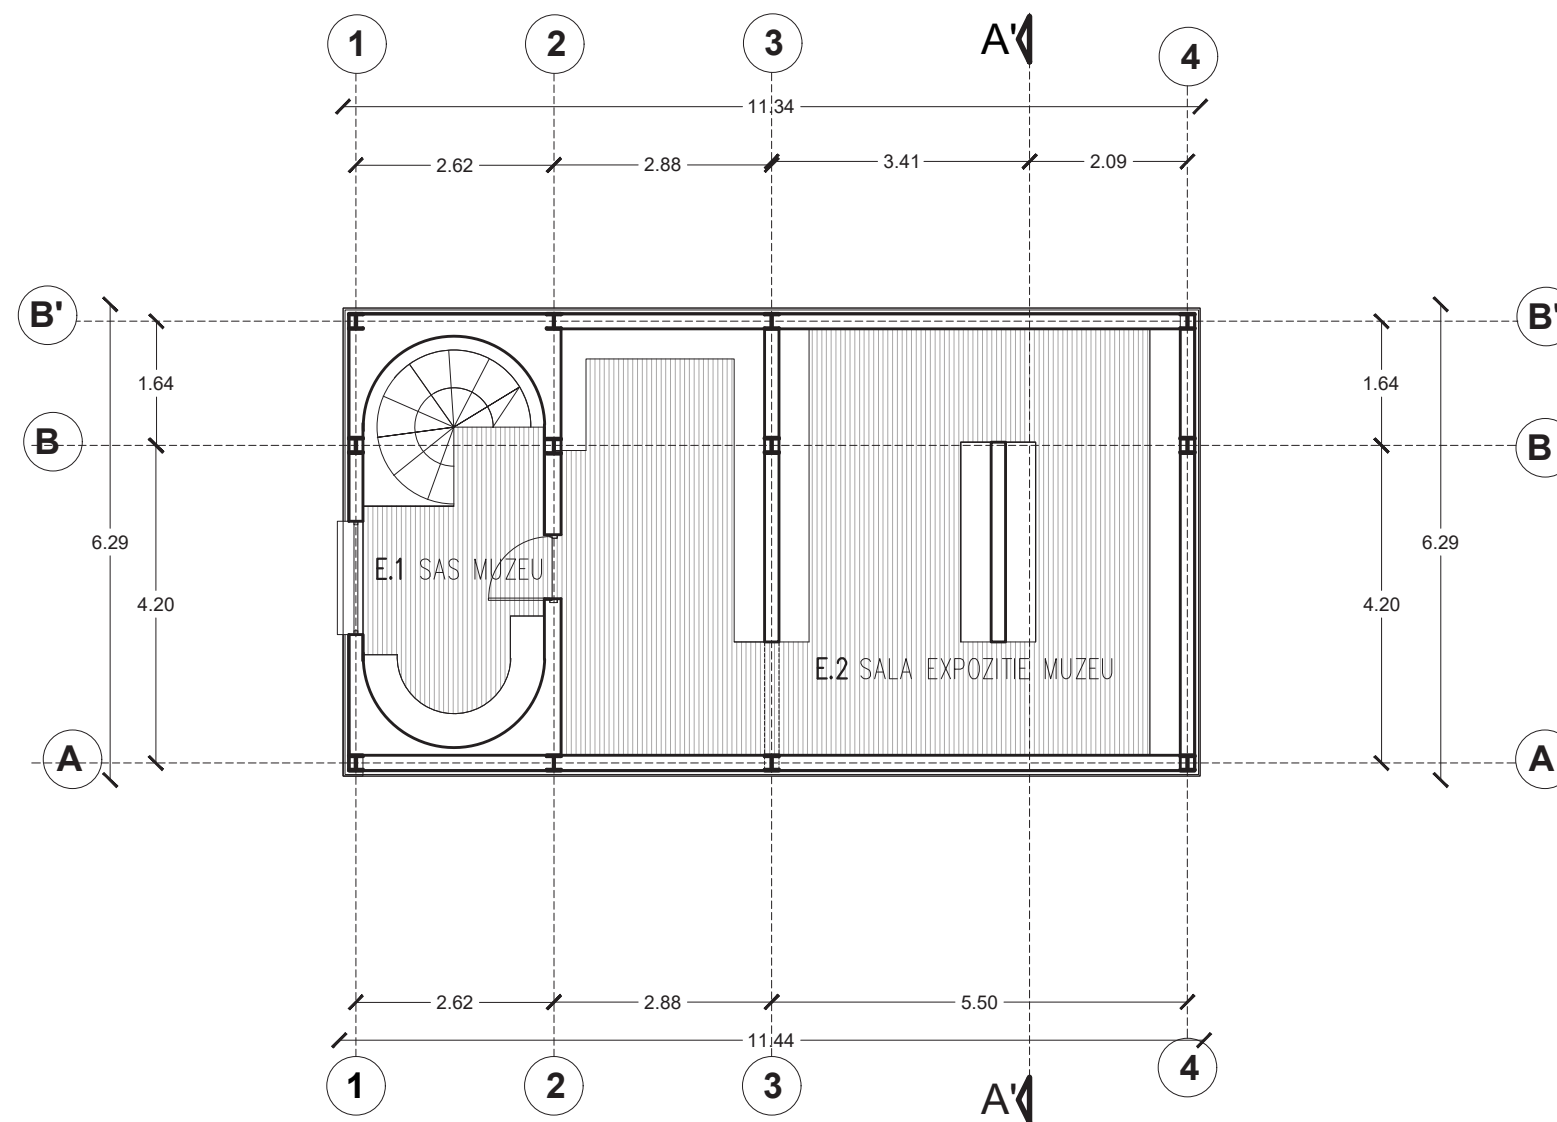


INDICATIV	DENUMIRE	ARIA	PERIMETRUL	FINISAJ PARDOSELI	FINISAJ PERETI	FINISAJ TAVANE
E.1	SAS MUZEU	13.5 MP	16. ML	DUSUMEA	ZUGRAVELI LAVABILE	LAMBRIU LEMN RASINOASE
E.2	SALA EXPOZITIE MUZEU	46.38 MP	27.7 ML	DUSUMEA	ZUGRAVELI LAVABILE	LAMBRIU LEMN RASINOASE

TAG architecture TAG: architecture Bucuresti, str Brezoianu nr 12, etaj 1, sector 5, CUI 20507416 J40/455/11.01.2007				BENEFICIAR: PRIMARIA MUNICIPIULUI BUZAU judetul Buzau, municipiul Buzau, Piata Daciei, Nr.1, Buzau		PROIECT NR: 7/2018
CALITATEA: SEF PROIECT: PROIECTAT: DESENAT:				NUME: ARH. MONICA DESPINA SACHE SEMNATURA: DATA: FEBRUARIE 2019		FAZA: S.F.
TITLU PROIECT: PUNEREA IN VALOARE A CANALULUI IAZUL MORII, PE STRADA FRASINET, PRIN AMENAJAREA UNUI SPATIU DE RECREERE str. Frasinet, nr.cadastral.63077, Buzau				TITLU PLANSA: PLAN ETAJ		PLANSA NR: A

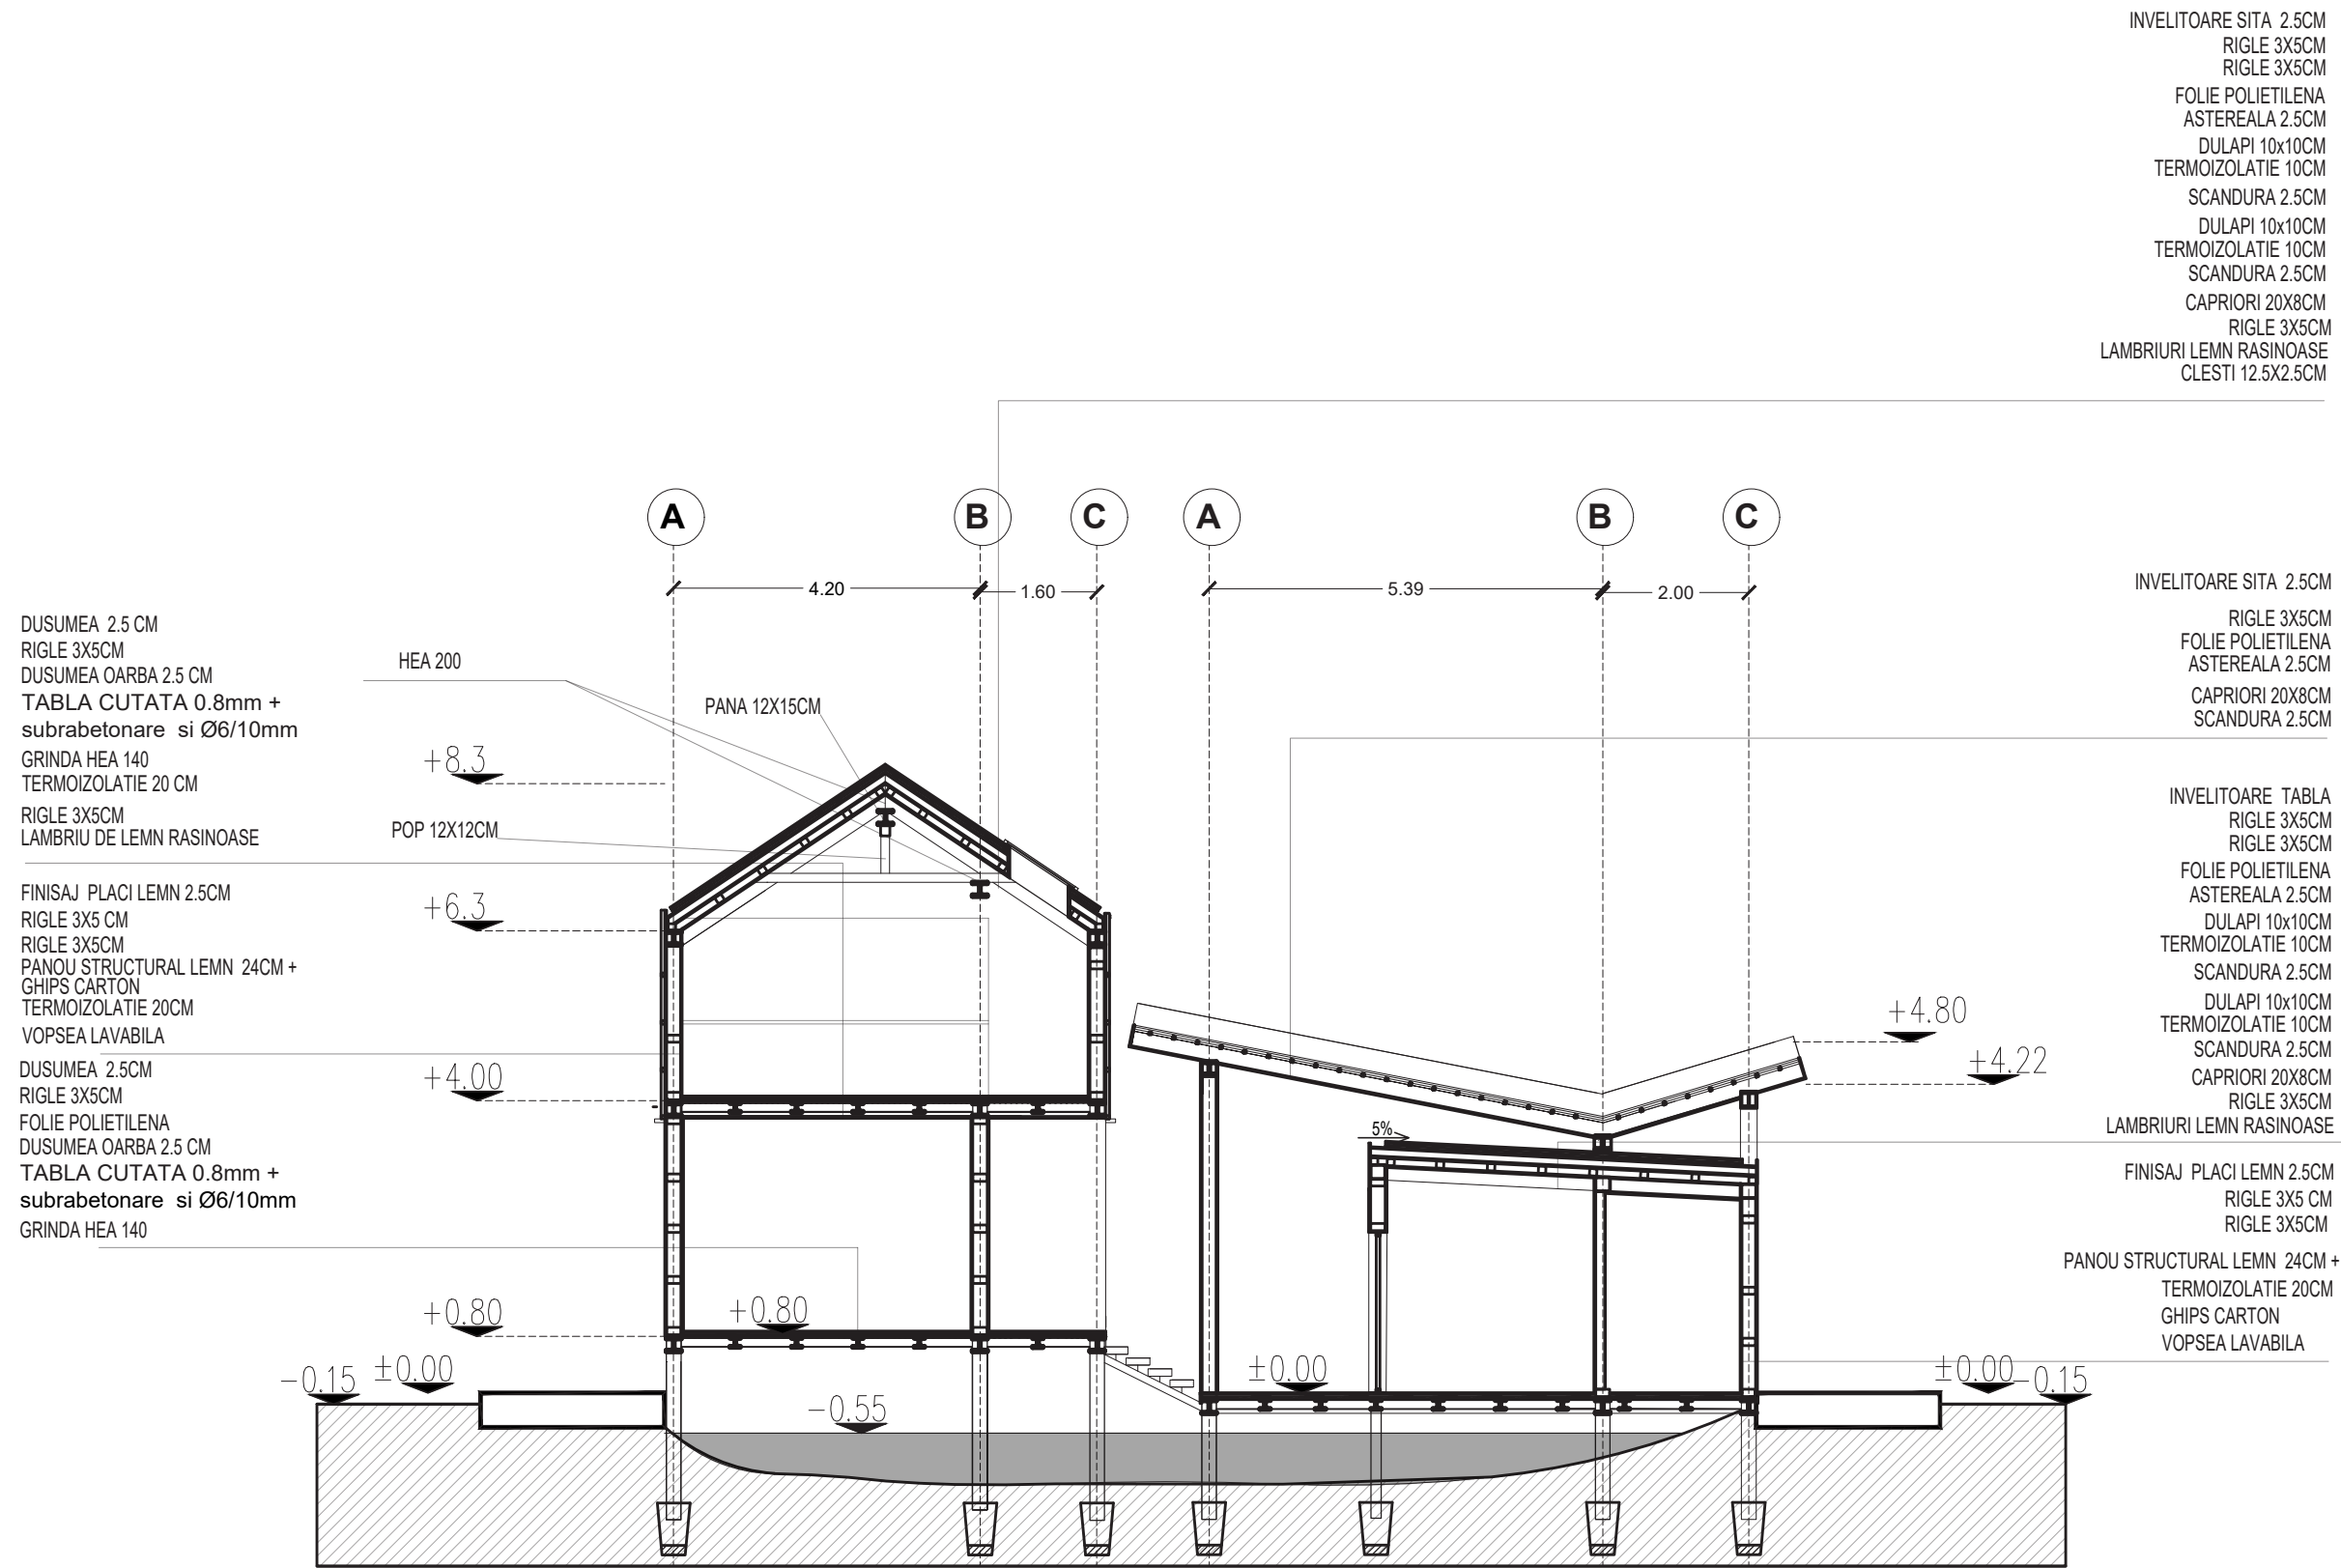


TAG architecture Bucuresti, str Brezoianu nr 12, etaj 1, sector 5, CUI 20507416 J40/455/11.01.2007 TAG: architecture				BENEFICIAR: PRIMARIA MUNICIPIULUI BUZAU judetul Buzau, municipiul Buzau, Piata Daciei, Nr.1, Buzau		PROIECT NR: 7/2018
				FAZA: S.F.		
CALITATEA:	NUME:	SEMNATURA:	SCARA:	TITLU PROIECT: PUNEREA IN VALOARE A CANALULUI IAZUL MORII, PE STRADA FRASINET, PRIN AMENAJAREA UNUI SPATIU DE RECREERE str. Frasinet, nr cadastral 63077, Buzau	PLANSA NR: A	
SEF PROIECT:	ARH. MONICA DESPINA SACHE		1:100			
PROIECTAT:	ARH. MONICA DESPINA SACHE		DATA:			
DESENAT:	ARH. DIDIER CHIFAN		FEBRUARIE 2019			
				TITLU PLANSA: SECTIUNE AA'		

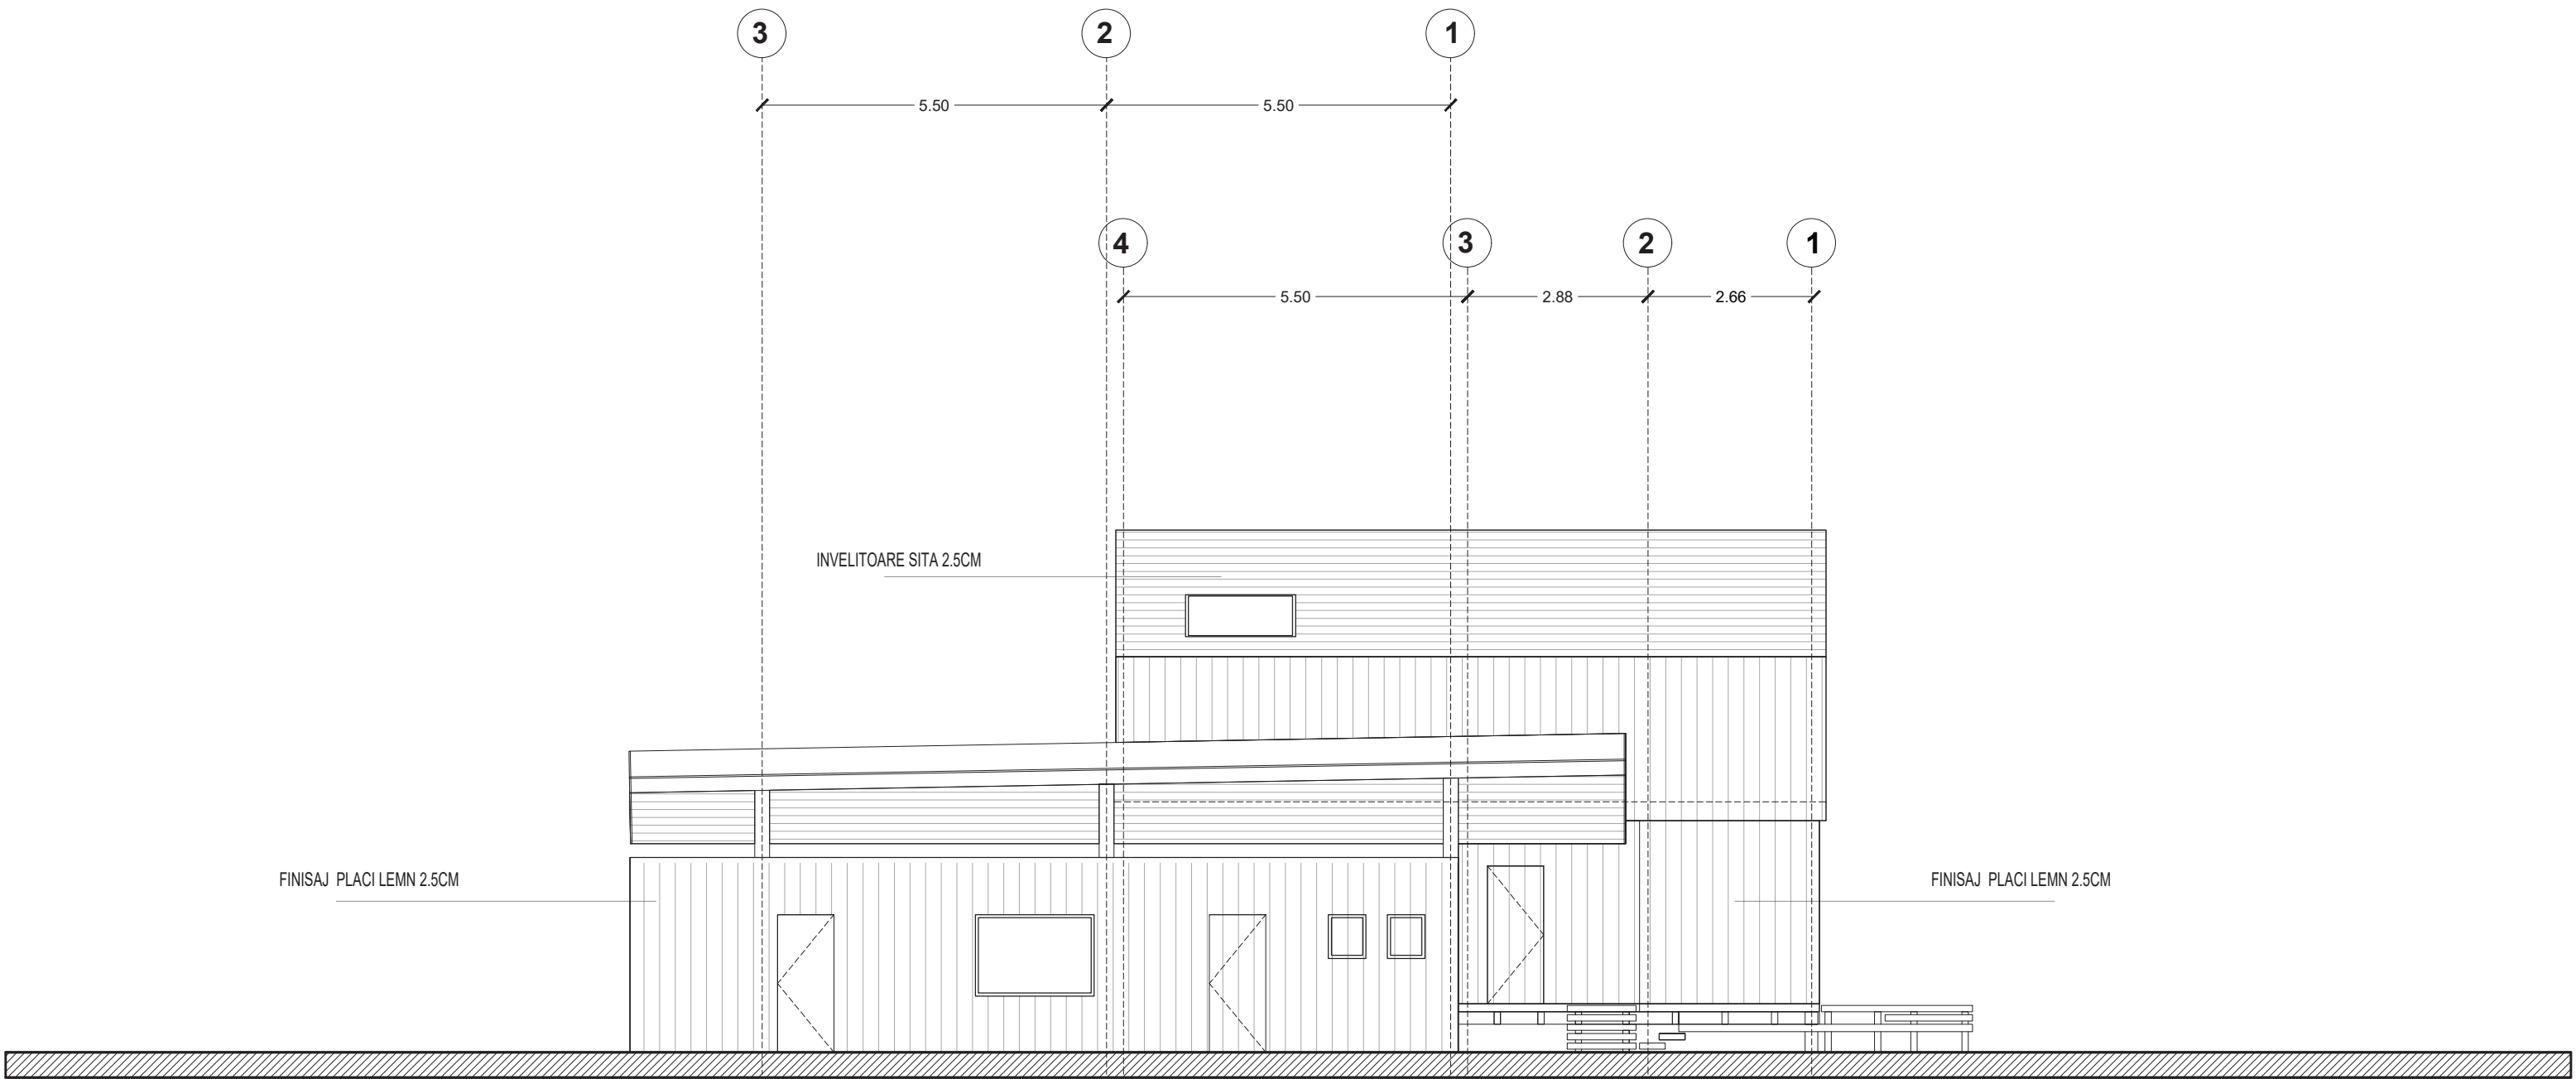


TAG architecture Bucuresti, str Brezoianu nr 12, etaj 1, sector 5, CUI 20507416 J40/455/11.01.2007 PROIECT NR: 7/2018 FAZA: S.F.			
PRIMARIA MUNICIPIULUI BUZAU			
judetul Buzau, municipiul Buzau, Piata Daciei, Nr.1, Buzau			
PUNEREA IN VALOARE A CANALULUI IAZUL MORII, PE STRADA FRASINET, PRIN AMENAJAREA UNUI SPATIU DE RECREERE str. Frasinet, nr cadastral 63077, Buzau			
FATADA NORD-EST			

CALITATEA:	NUME:	SEMNATURA:	SCARA:
SEF PROIECT:	ARH. MONICA DESPINA SACHE		1:100
PROIECTAT:	ARH. MONICA DESPINA SACHE		DATA:
DESENAT:	ARH. DIDIER CHIFAN		FEBRUARIE 2019


PLANSA NR:
A

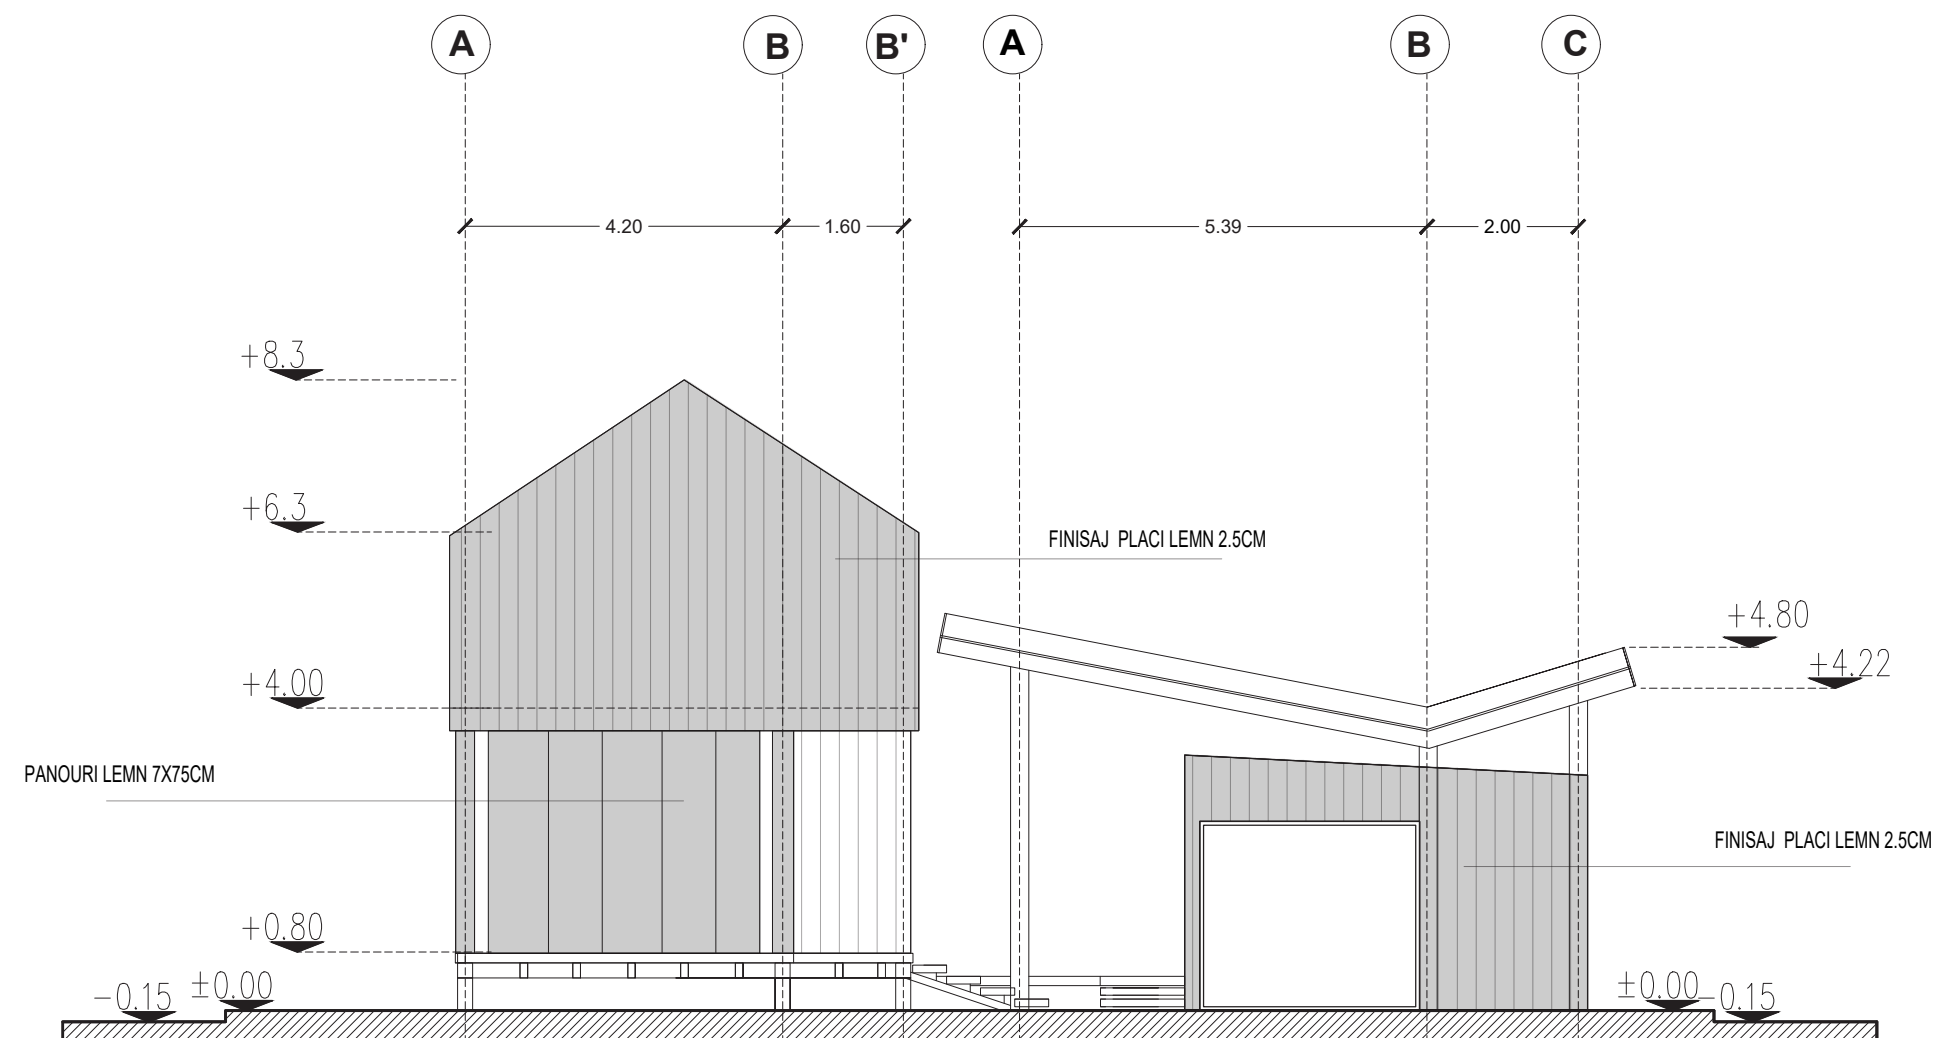

TAG: architecture Bucuresti, str Brezoianu nr 12, etaj 1, sector 5, CUI 20507416 J40/455/11.01.2007				BENEFICIAR:		PROIECT NR:
				PRIMARIA MUNICIPIULUI BUZAU		7/2018
				judetul Buzau, municipiul Buzau, Piata Daciei, Nr.1, Buzau		FAZA:
						S.F.
SCALITATEA:	NUME:	SEMNATURA:	SCARA:	PUNEREA IN VALOARE A CANALULUI IAZUL MORII, PE STRADA FRASINET, PRIN AMENAJAREA UNUI SPATIU DE RECREERE str. Frasinet, nr cadastral 63077, Buzau		PLANSA NR:
SEF PROIECT:	ARH. MONICA DESPINA SACHE		1:100			
PROIECTAT:	ARH. MONICA DESPINA SACHE		DATA:	FATADA NORD-VEST		A
DESENAT:	ARH. DIDIER CHIFAN		FEBRUARIE 2019			

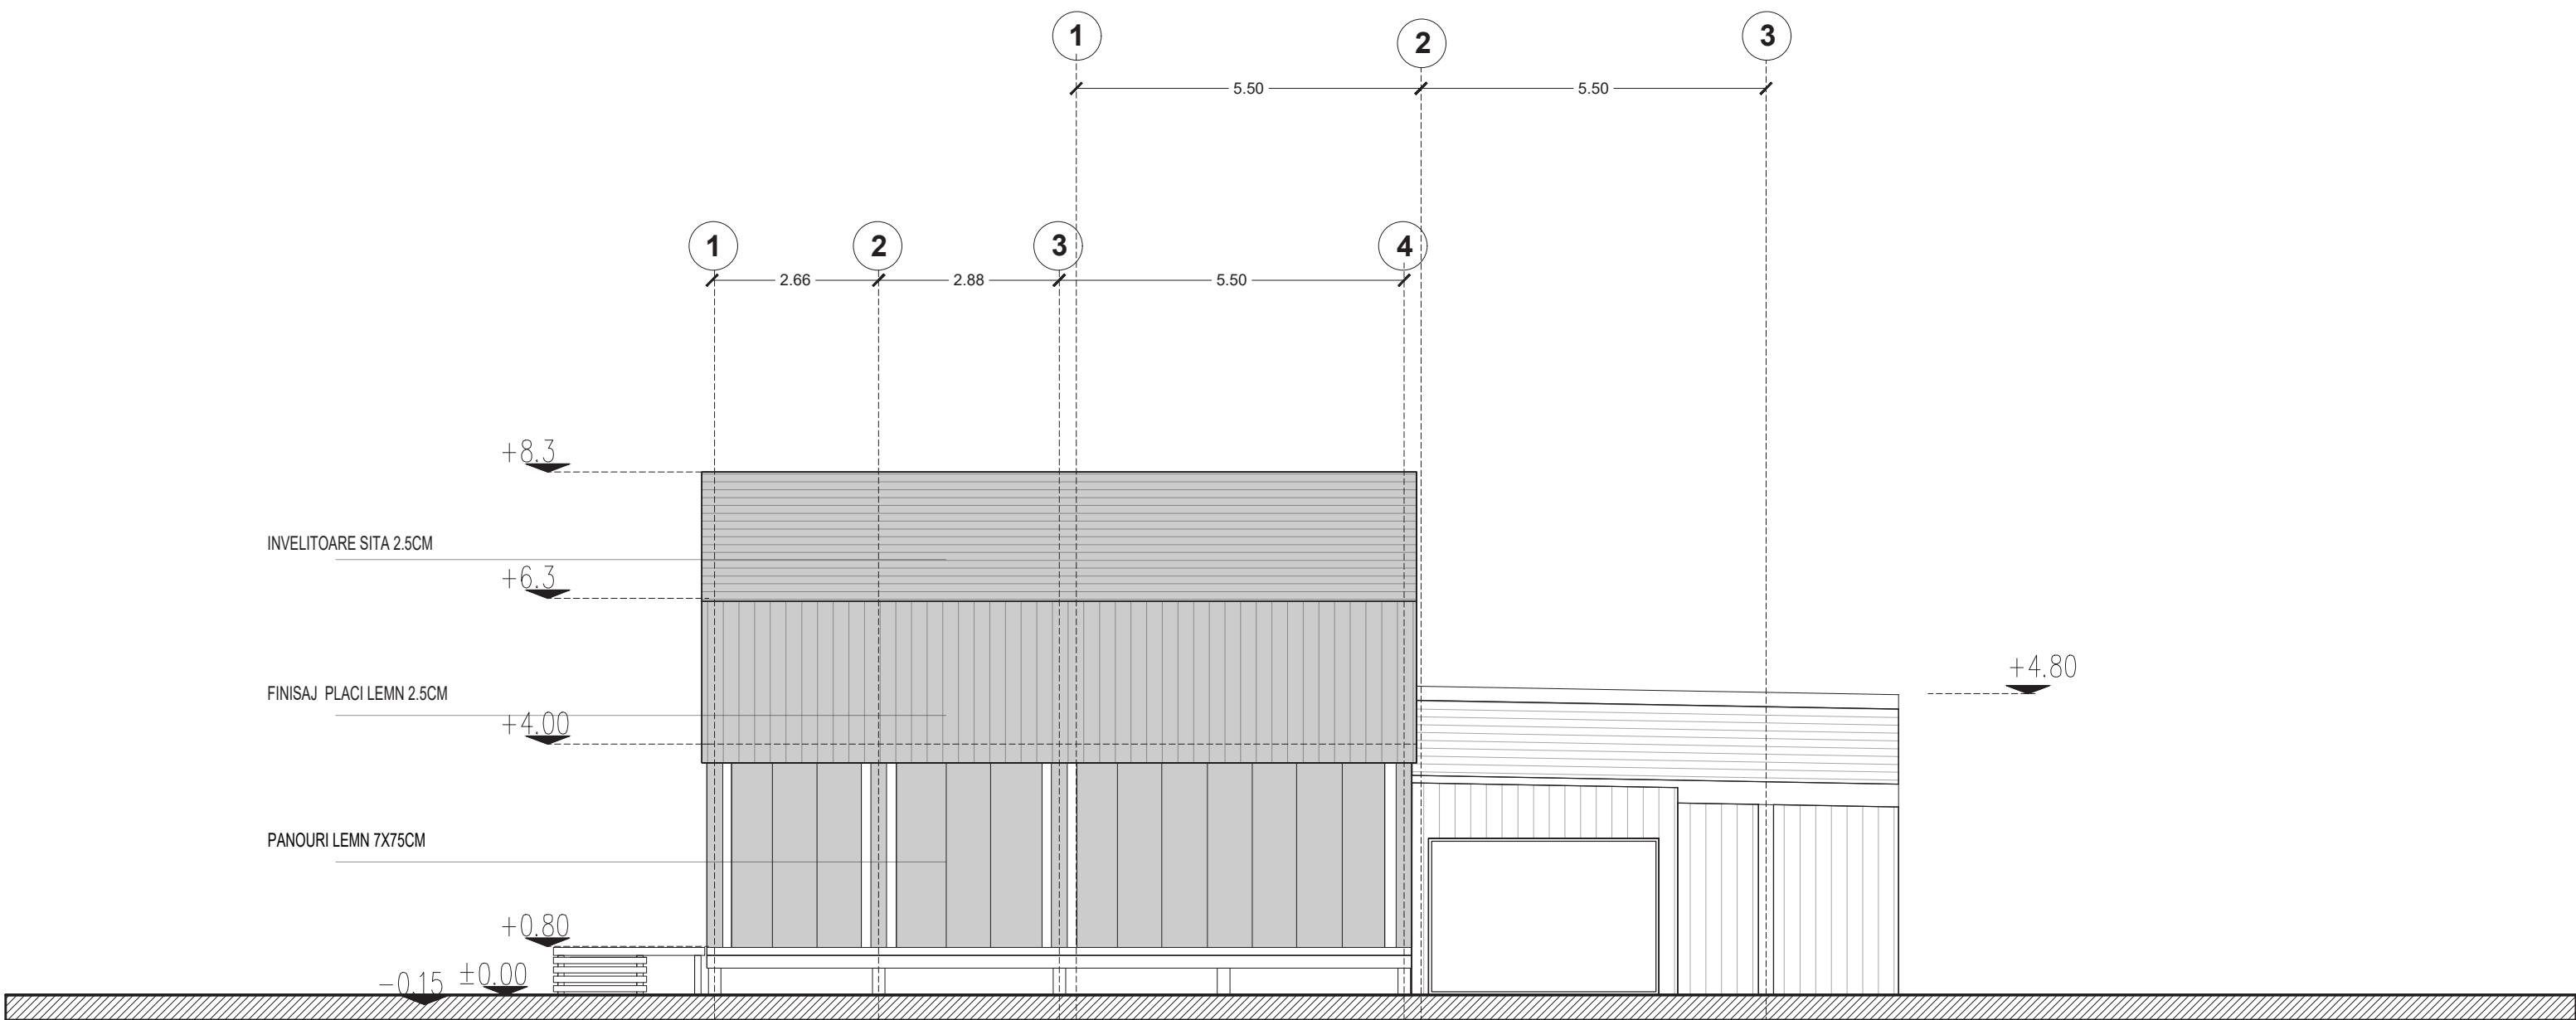


TAG architecture Bucuresti, str Brezoianu nr 12, etaj 1, sector 5, CUI 20507416 J40/455/11.01.2007				BENEFICIAR: PRIMARIA MUNICIPIULUI BUZAU judetul Buzau, municipiul Buzau, Piata Daciei, Nr.1, Buzau		PROIECT NR: 7/2018
				FAZA: S.F.		PLANSĂ NR: A
CALITATEA:	NUME:	SEMNETURA:	SCARA: 1:100	TITLU PROIECT: PUNEREA IN VALOARE A CANALULUI IAZUL MORII, PE STRADA FRASINET, PRIN AMENAJAREA UNUI SPATIU DE RECREERE str. Frasinet, nr cadastral 63077, Buzau		
SEF PROIECT:	ARH. MONICA DESPINA SACHE			TITLU PLANSĂ:		
PROIECTAT:	ARH. MONICA DESPINA SACHE		DATA:	FATADA SUD-VEST		
DESENAT:	ARH. DIDIER CHIFAN		FEBRUARIE 2019			

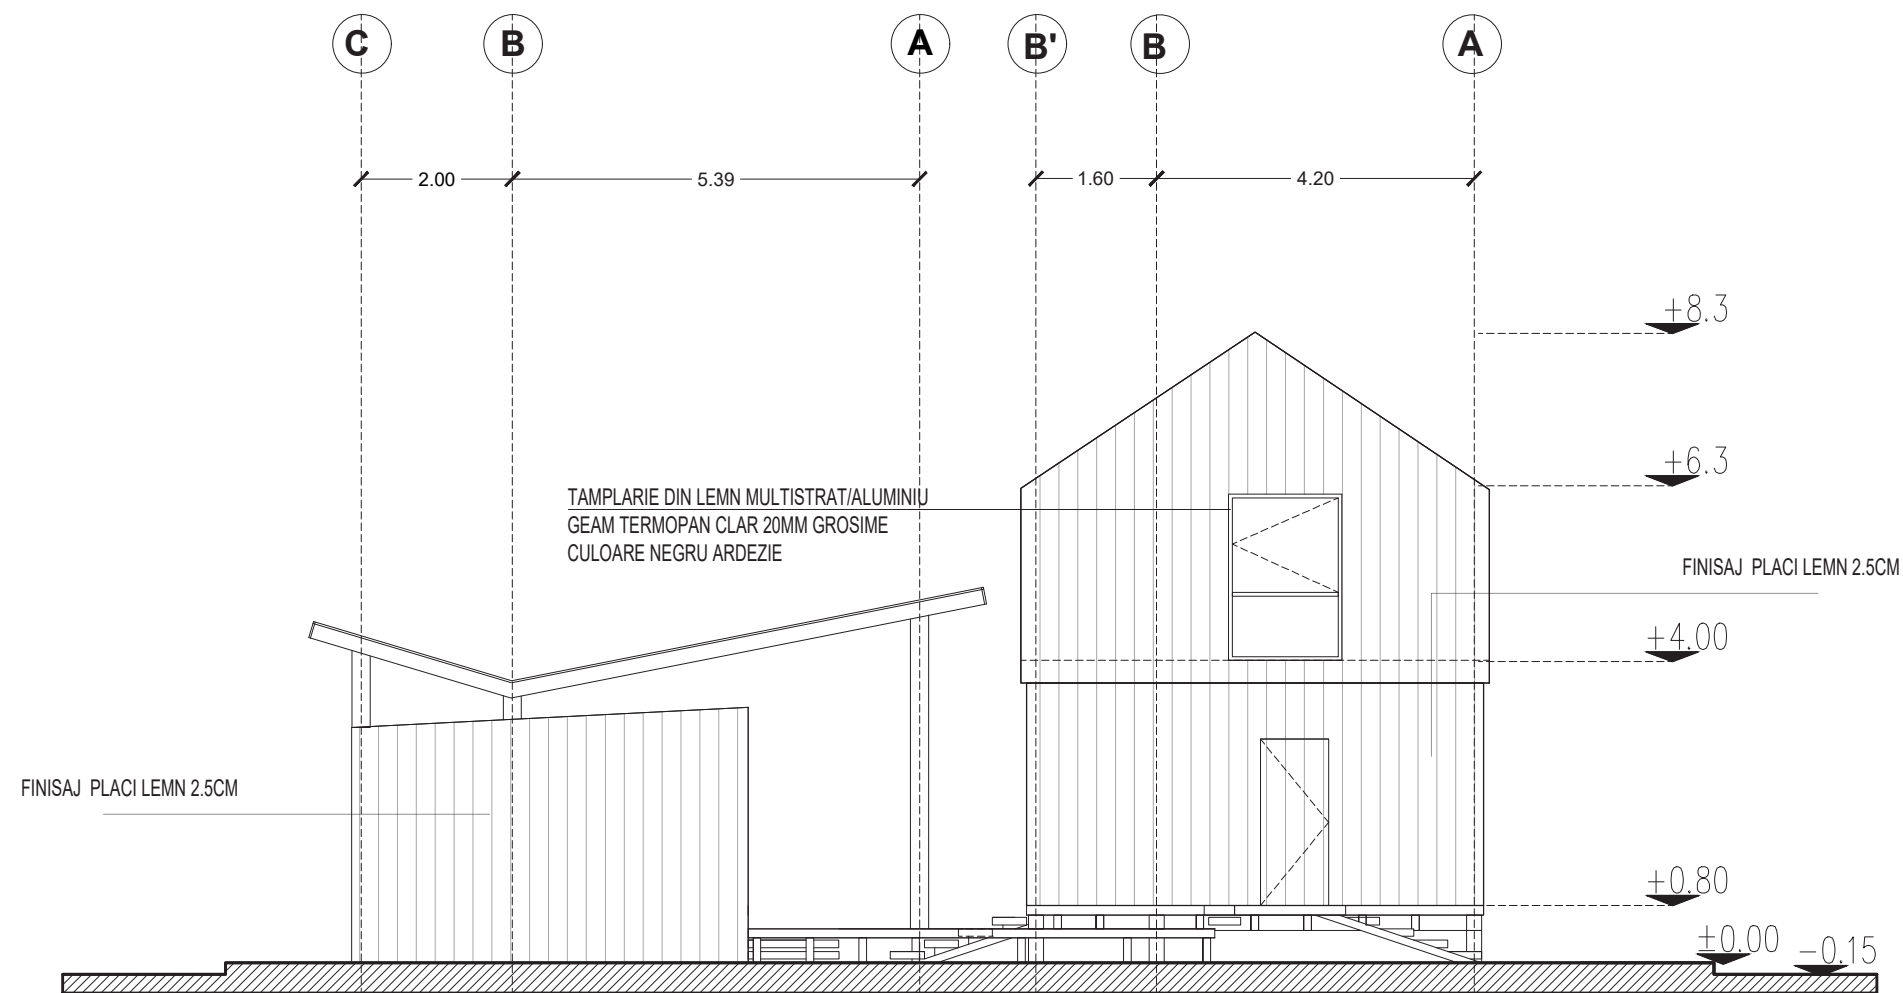

TAG architecture Bucuresti, str Brezoianu nr 12, etaj 1, sector 5, CUI 20507416 J40/455/11.01.2007 TAG: architecture				BENEFICIAR:		PROIECT NR:
		PRIMARIA MUNICIPIULUI BUZAU	7/2018			
		judetul Buzau, municipiul Buzau, Piata Daciei, Nr.1, Buzau	FAZA:			
			S.F.			
CALITATEA:	NUME:	SEMNRATURA:	SCARA:			
SEF PROIECT:	ARH. MONICA DESPINA SACHE		1:100			
PROIECTAT:	ARH. MONICA DESPINA SACHE		DATA:			
DESENAT:	ARH. DIDIER CHIFAN		FEBRUARIE 2019			
TITLU PROIECT:			PUNEREA IN VALOARE A CANALULUI IAZUL MORII, PE STRADA FRASINET, PRIN AMENAJAREA UNUI SPATIU DE RECREERE			
			str. Frasinet, nr cadastral 63077, Buzau			
TITLU PLANS:			FATADA SUD-EST			
			PLANSĂ NR:			
			A			



PROPUNERE PEISAGISTICĂ

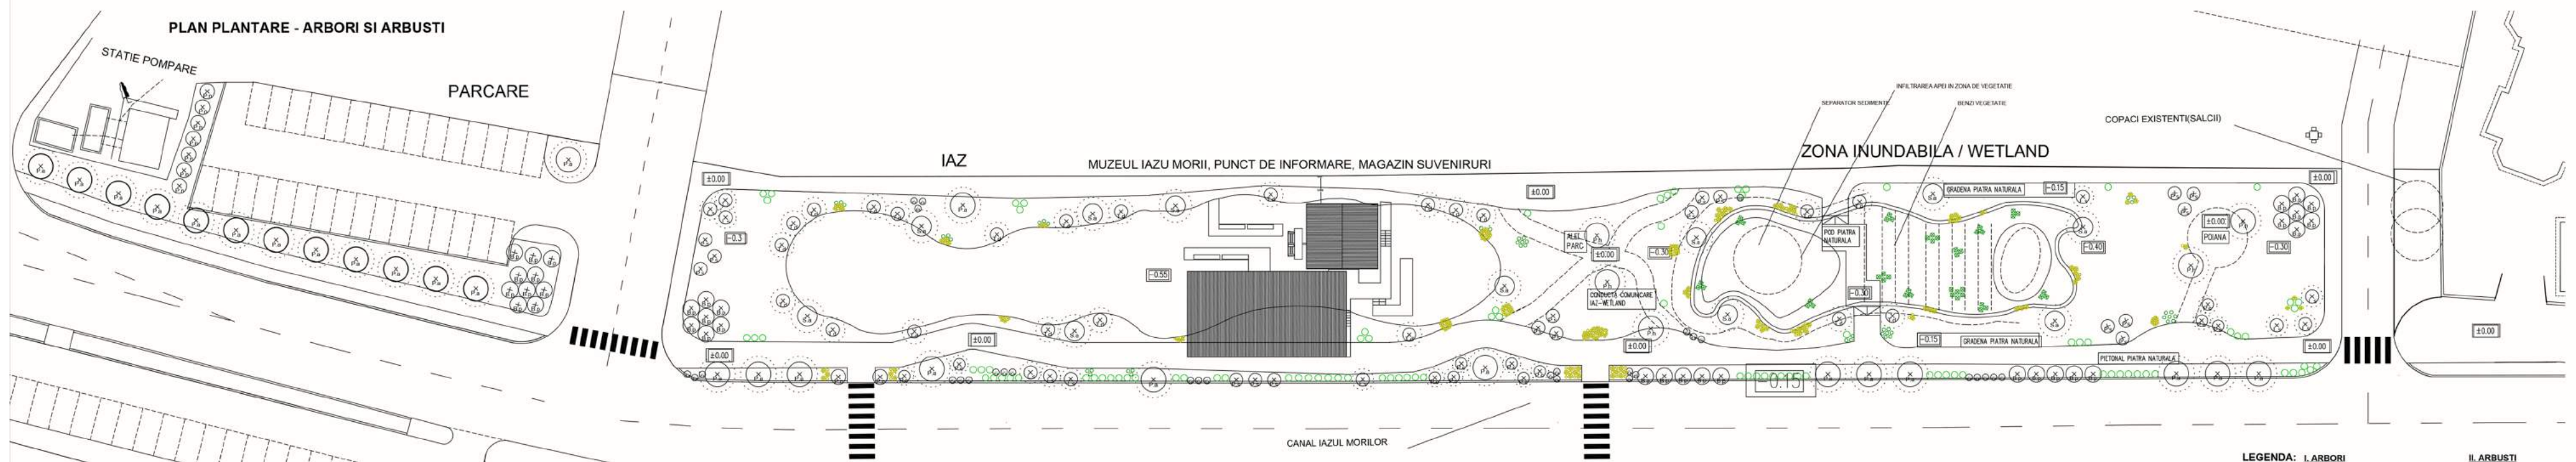


LEGENDA: I. ARBORI

B.p. - Betula Pendula
E.a. - Eleagnus augustifolia
L.s. - Liquidambar styraciflua
P.a. - Platanus acerifolia
P.c. - Prunus cerasifera nigra
P.s. - Pinus sylvestris
P.n. - Populus nigra italica
T.d. - Taxodium distichum


II. ARBUSTI

c1 - Chaenomeles japonica
c2 - Cornus alba Elegantissima
c3 - Cornus alba Kesselringii
c4 - Cornus sericea Flavrimeas
f - Forsythia intermedia
h - Hippophae rhamnoides
s1 - Sambucus nigra
s2 - Syringa vulgaris
t1 - Tamarix tetrandra
t2 - Taxus baccata fastigiata

VEGETATIE PROPUISA - DETALII CARACTERISTICE SPECIILOR UTILIZATE - I. ARBORI

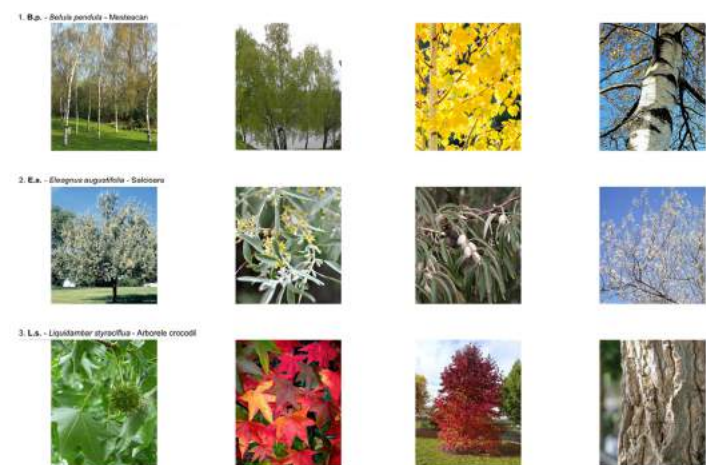

VEGETATIE PROPUISA - DETALII CARACTERISTICE SPECIILOR UTILIZATE - II. ARBUSTI

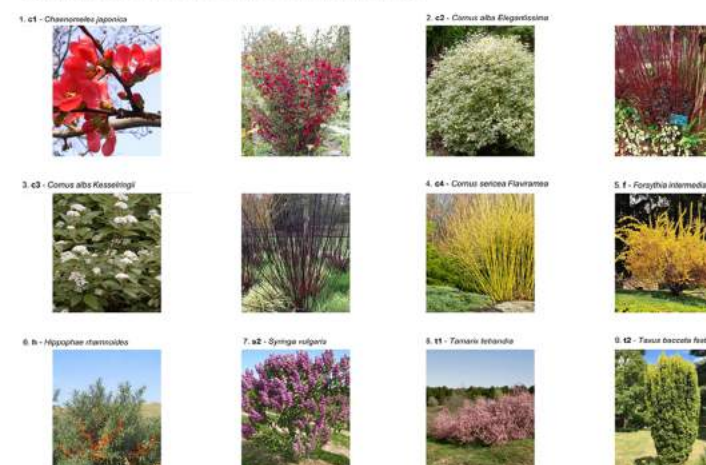

VEGETATIE PROPUISA - DETALII CARACTERISTICE SPECIILOR UTILIZATE - III. GRAMINEE



VEGETATIE PROPUISA - DETALII CARACTERISTICE SPECIILOR UTILIZATE - IV. HIDROFITE




	TAG architecture Bucuresti, str. Brezileanu nr. 12, etaj 1, sector 3, CA 2052040 002/455.71.01.0007			BENEFICIAR: PRIMARIA MUNICIPIULUI BUZAU Județul Buzau, municipiul Buzau, Piața Cămin, nr. 1, Buzau	PROIECT NR: 7/2018 FAZA: S.F.	
	CALITATEA:	NUME:	SEMNTATURA:	SCARA:	PUNEREA IN VALOARE A CANALULUI IAZUL MORII, PE STRADA FRASINET, PRIN AMENAJAREA UNUI SPATIU DE RECREERE str. Frasinet, nr cadastral 6307, Buzau	PLANSĂ NR: A
	SEF PROIECT:	ARI MONICA DEPTINA SAGE		6/100		
	PROIECTAT:	ARI MONICA DEPTINA SAGE		DATA: FEBRUARIE 2018		
DESENAT:	ARI MONICA DEPTINA SAGE					



PROPUNERE STRUCTURĂ


PLAN FUNDATII

SCARA 1:50

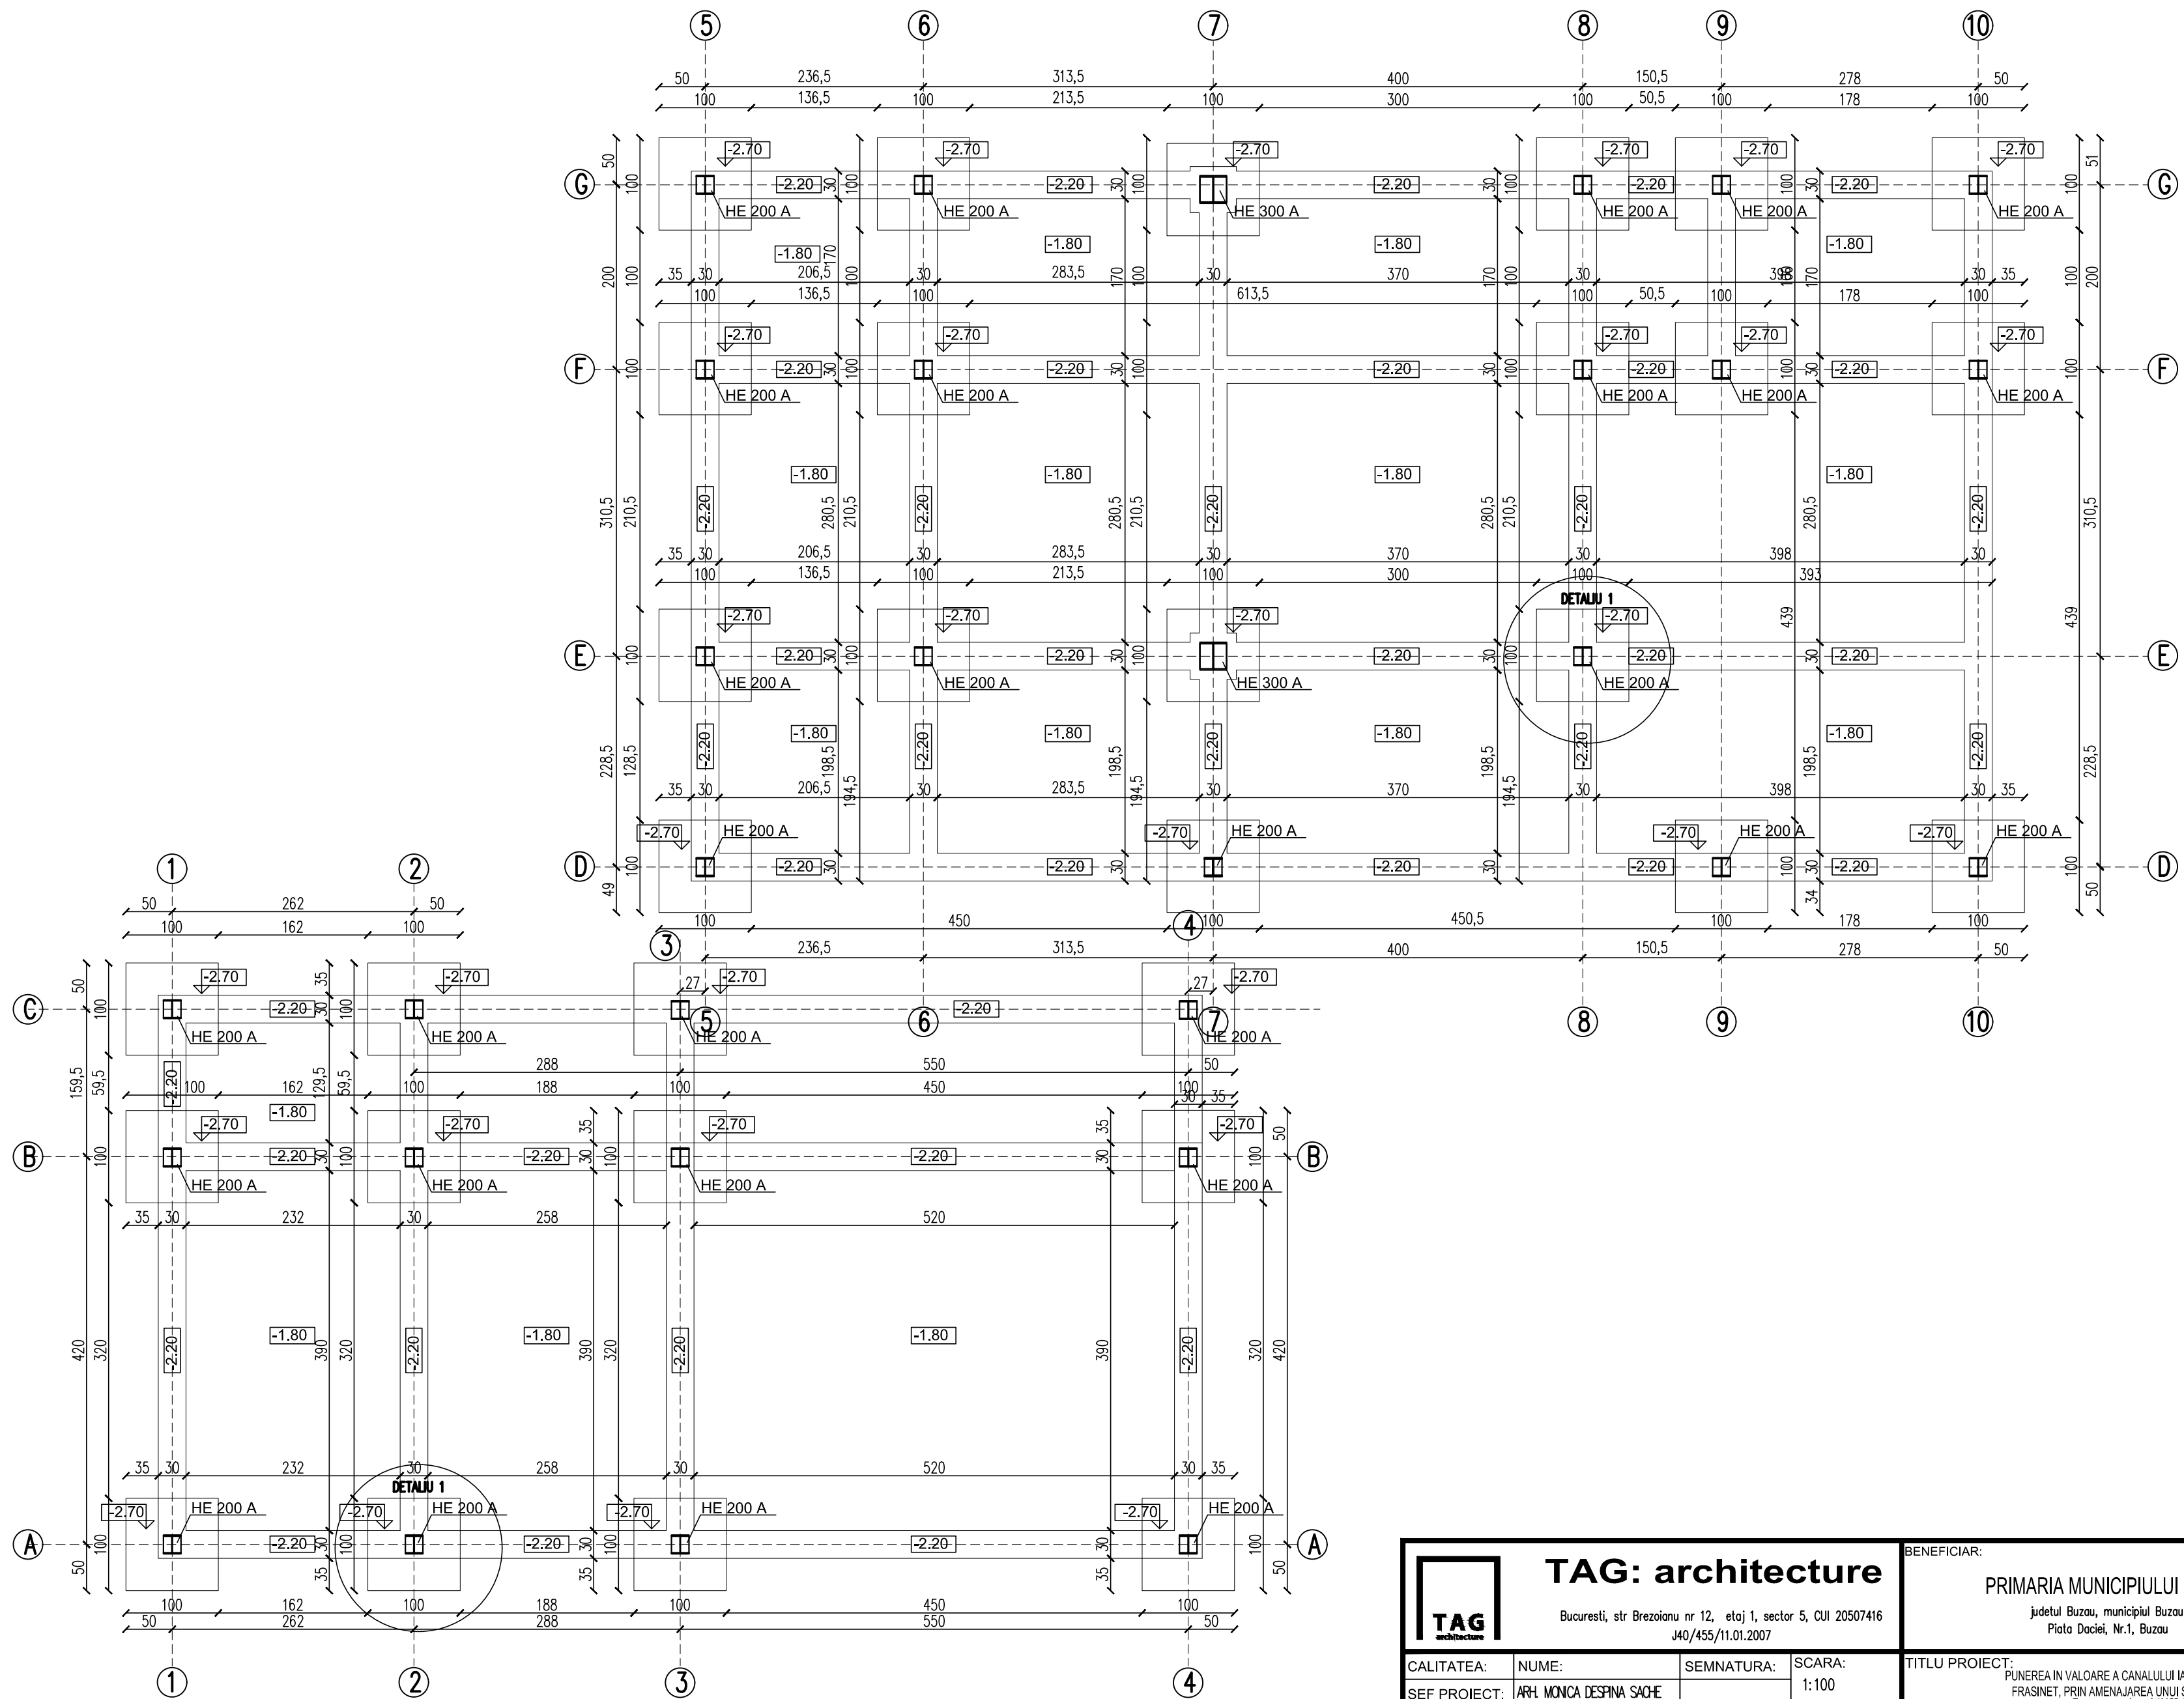


TAG architecture Bucuresti, str Brezoianu nr 12, etaj 1, sector 5, CUI 20507416 J40/455/11.01.2007			BENEFICIAR: PRIMARIA MUNICIPIULUI BUZAU judetul Buzau, municipiul Buzau, Piata Daciei, Nr.1, Buzau		PROIECT NR: 7/2018
CALITATEA: NUME: SEMNATURA: SCARA: 1:100			TITLU PROIECT: PUNEREA IN VALOARE A CANALULUI IAZUL MORII PE STRADA FRASINET, PRIN AMENAJAREA UNUI SPATIU DE RECREERE str. Frasinet, nr cadastral 630771, Buzau		FAZA: S.F.
PROIECTAT: ING. TEODOR PAMU			DATA: FEBRUARIE 2019		PLANSĂ NR: R
DESENAT: ING. TEODOR PAMU			TITLU PLANSĂ: PLAN FUNDATII		

PLAN ACOPERIS

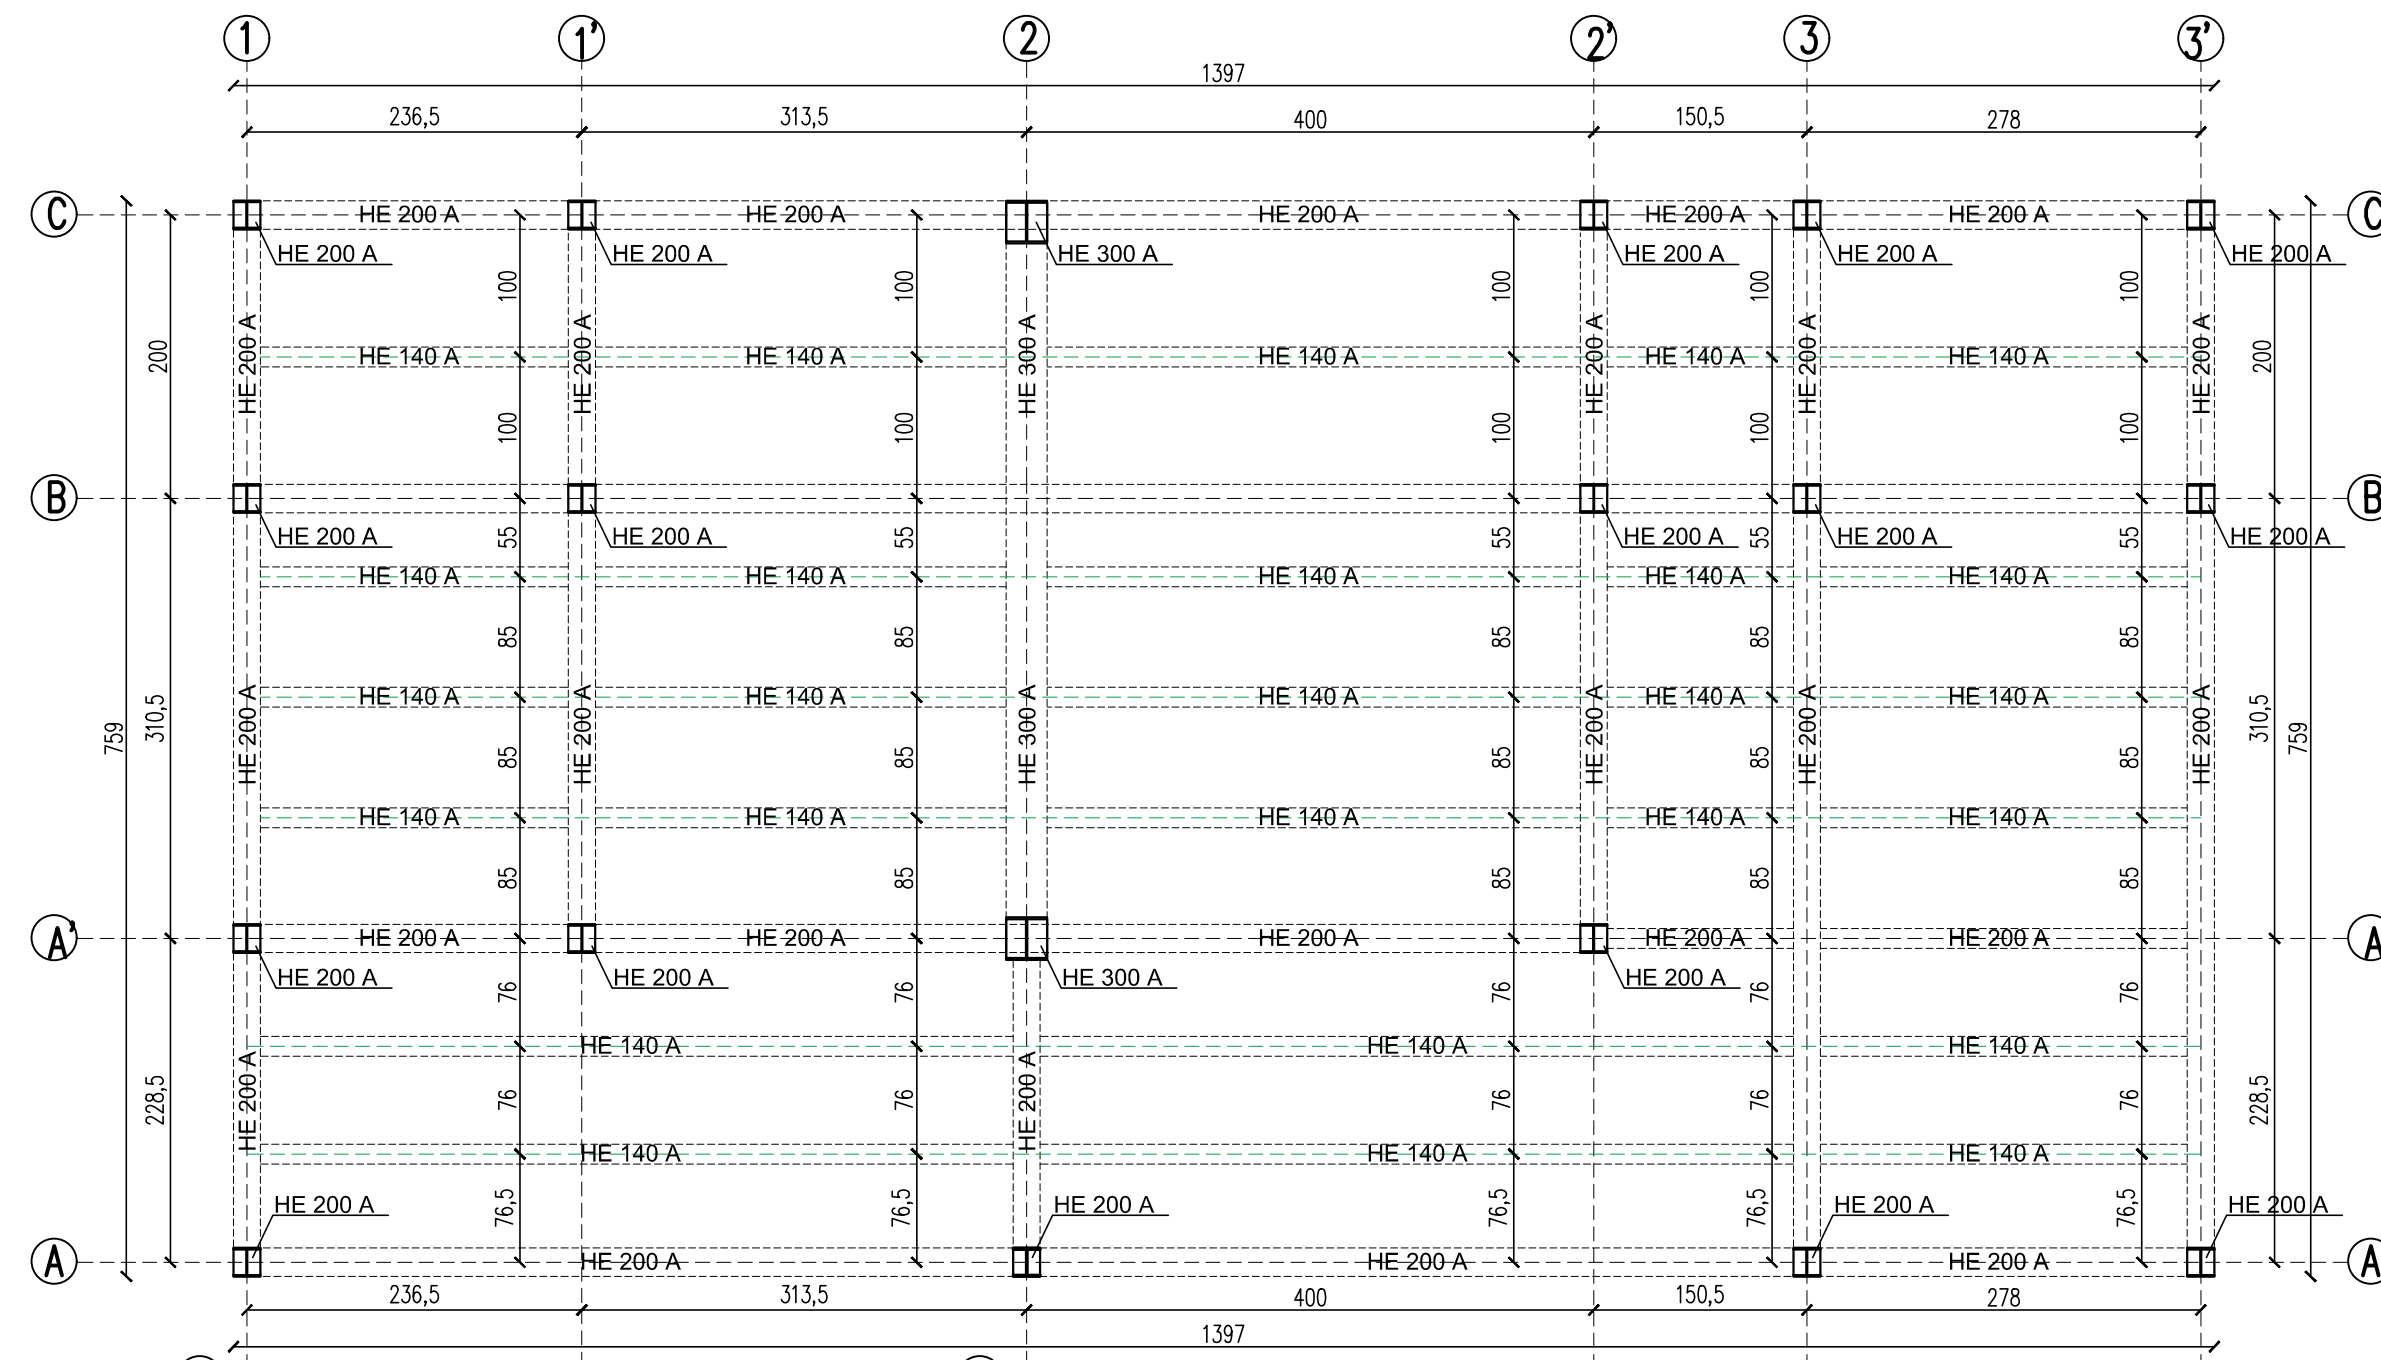

PLAN PLANSEU

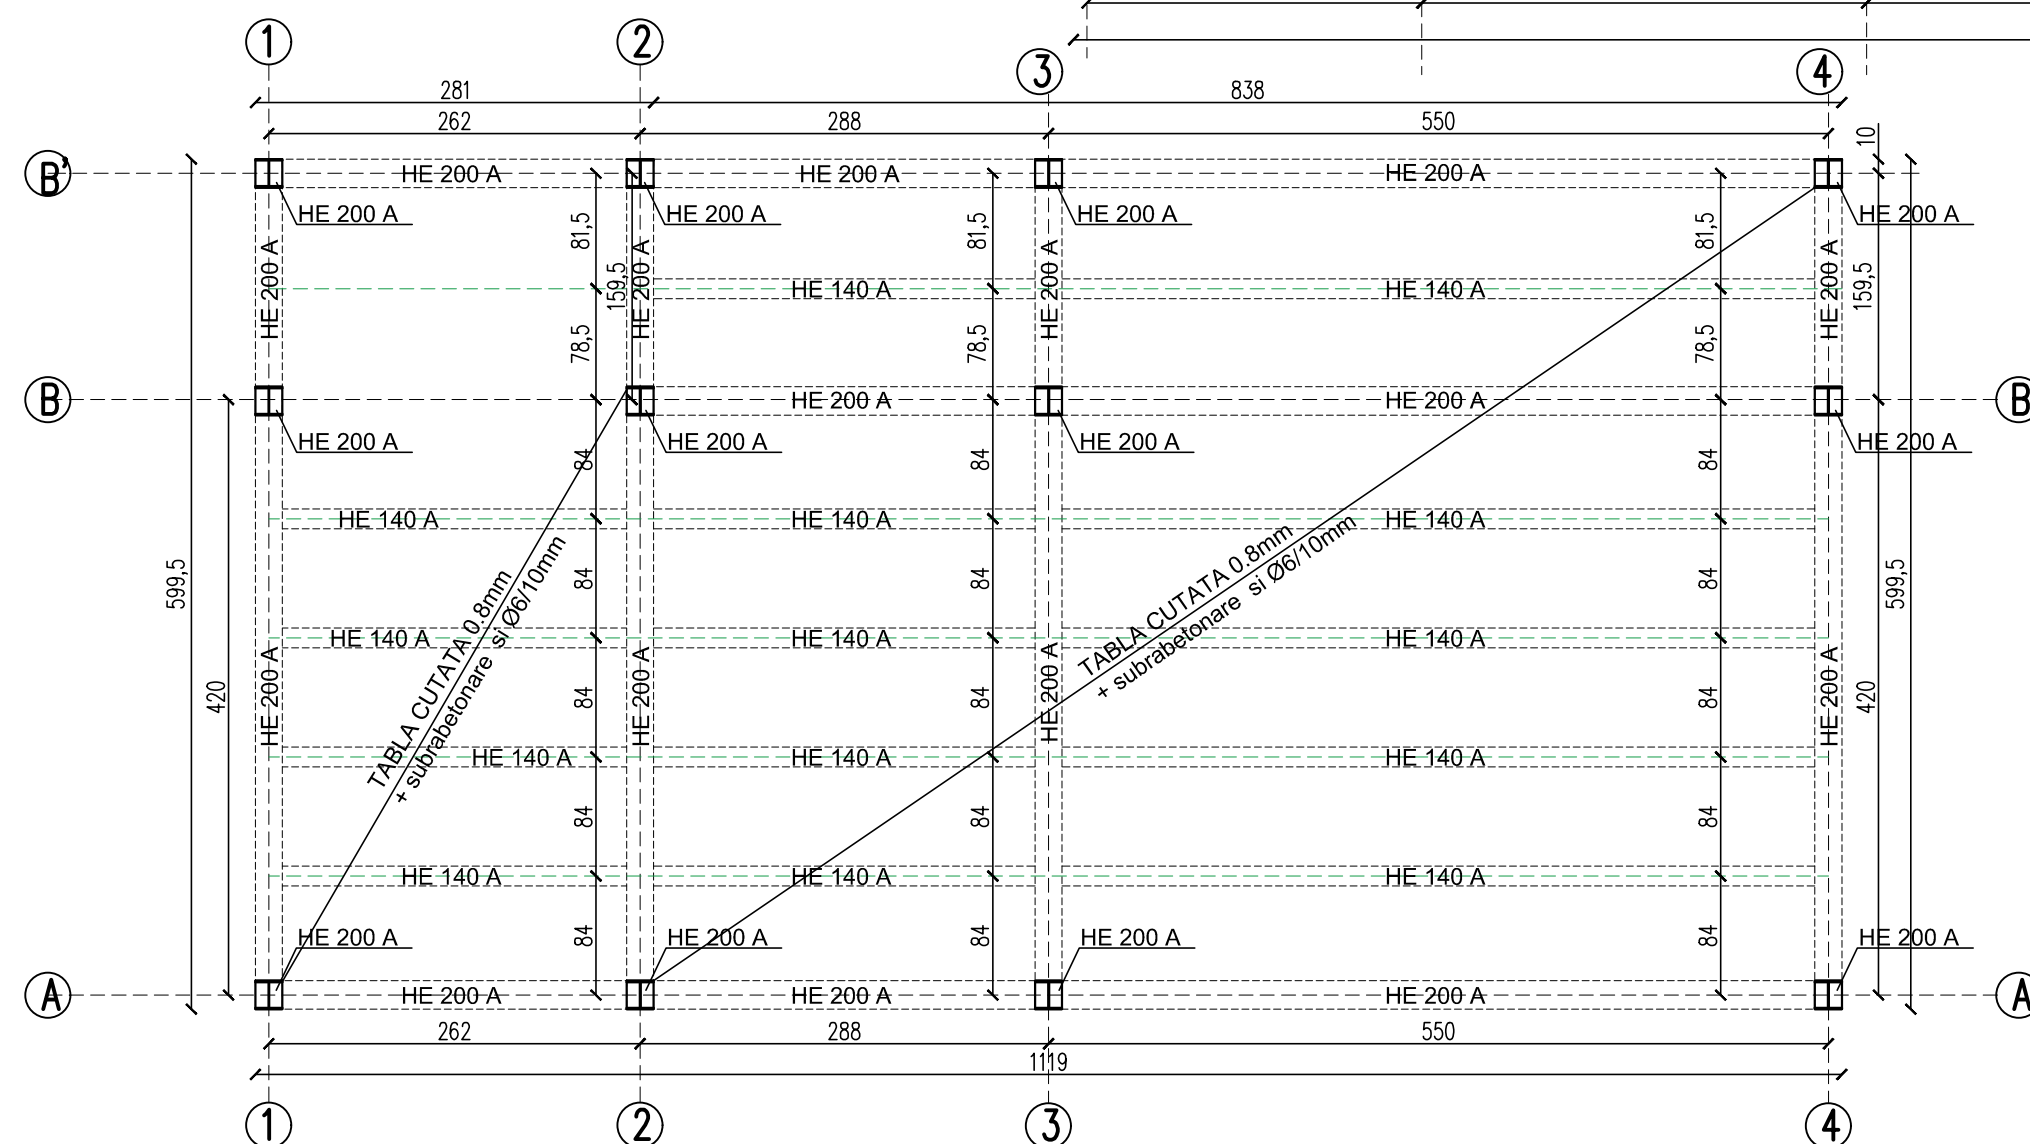

 TAG: architecture Bucuresti, str Brezoianu nr 12, etaj 1, sector 5, CUI 20507416 j40/455/11.01.2007				BENEFICIAR: PRIMARIA MUNICIPIULUI BUZAU judetul Buzau, municipiul Buzau, Piata Dociei, Nr.1, Buzau		PROIECT NR.: 7/2018
				FAZA: S.F.		
CALITATEA:	NUME:	SEMNATURA:	SCARA:	TITLU PROIECT:		PLANSA NR.: R
SEF PROIECT:	ARH. MONICA DESPINA SACHE		1:100	PUNEREA IN VALOARE A CANALULUI IAZUL MORII PE STRADA FRASINET, PRIN AMENAJAREA UNUI SPATIU DE RECREERE str. Frasinet nr calistral 63077, Buzau		
PROIECTAT:	ING. TEODOR PAULU		DATA:	TITLU PLANSA:		
DESENAT:	ING. TEODOR PAULU		FEBRUARIE 2019	PLAN ACOPERIS/PLANSEU		

DETALIUL 1

6 cont

6 cont

HEA 140

HEA 140

GRP-HE 300 A
+CHESONATA

8 cont

420

Technical drawing showing a cross-section of a beam-to-column connection (DETALIUL 2). The beam is labeled HEA 140. The connection details include reinforcement bars (Ø10-PC 52) and dimensions (60, 140). The drawing is titled -PLASA # Ø6/10- and includes a legend for the reinforcement bars.

Legend:

- Ø10-PC 52-L=pe cofraj
- Ø10-PC 52-70mm

DETALIU PLANSEU


TAG architecture TAG: architecture Bucuresti, str Brezoianu nr 12, etaj 1, sector 5, CUI 20507416 J40/455/11.01.2007				BENEFICIAR: PRIMARIA MUNICIPIULUI BUZAU judetul Buzau, municipiul Buzau, Piata Daciei, Nr.1, Buzau		PROIECT NR 7/2018 FAZA: S.F.
CALITATEA:	NUME:	SEMNATURA:	SCARA:	TITLU PROIECT:		PLANSA NR:
SEF PROIECT:	ARH. MONICA DESPINA SACHE		1: %	PUNEREA IN VALOARE A CANALULUI IAZUL MORII, PE STRADA FRASINET, PRIN AMENAJAREA UNUI SPATIU DE RECREERE		
PROIECTAT:	ING. TEODOR PAVLU		DATA:	str. Frasinet, nr cadastral 63077, Buzau		
DESENAT:	ING. TEODOR PAVLU		FEBRUARIE 2019	TITLU PLANSA:		
				DETALIU FUNDATII		R



PROPUNERE SISTEMATIZARE VERTICALĂ


Profil transversal tip 1-1
sc 1: 50

se aplica pe zonele carosabile

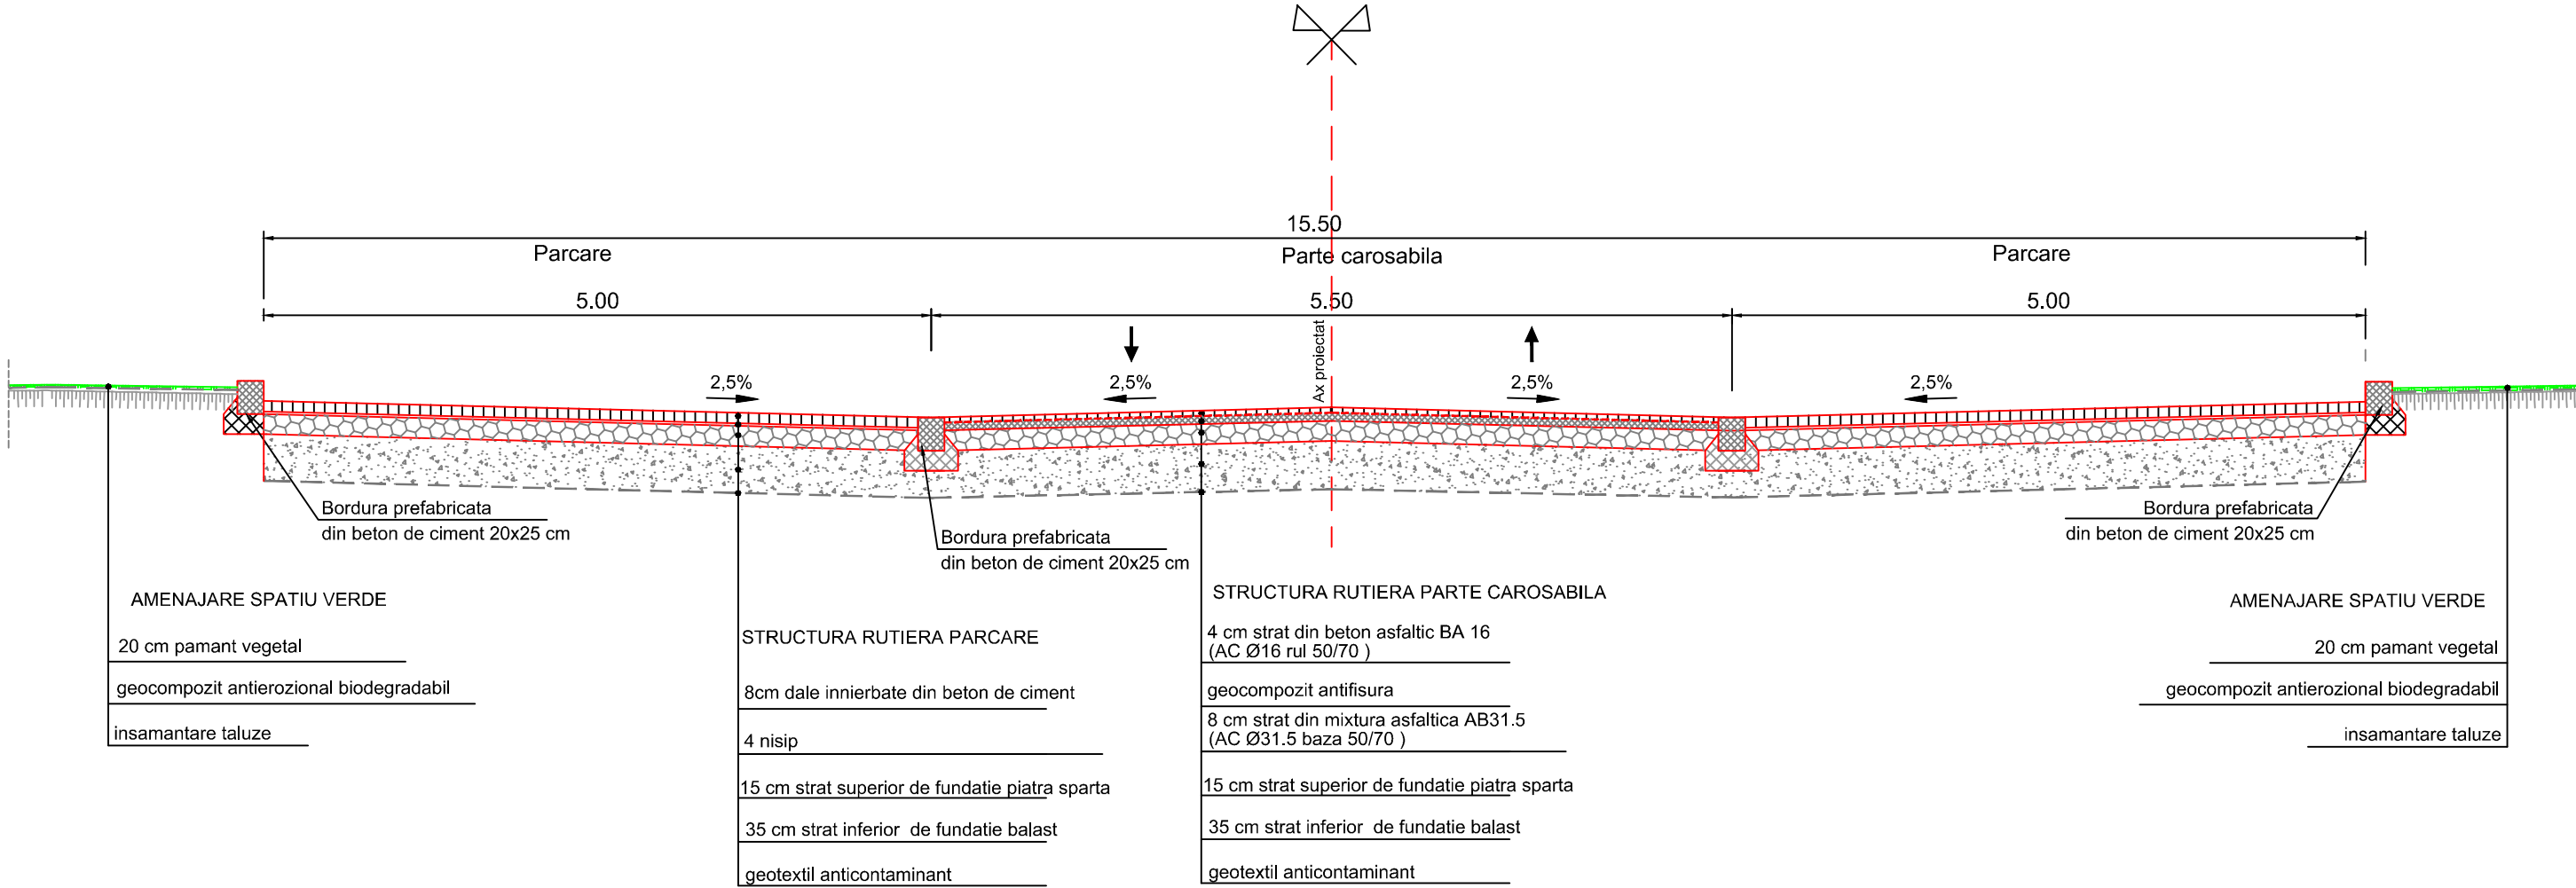


NOTA: Structura rutiera cu imbracaminte din mixturi asfaltice se va executa si pe zonele de acces figurate in planul de situatie

TAG architecture Bucuresti, str Brezoianu nr 12, etaj 1, sector 5, CUI 20507416 J40/455/11.01.2007 TAG: architecture				BENEFICIAR: PRIMARIA MUNICIPIULUI BUZAU judetul Buzau, municipiul Buzau, Piata Daciei, Nr.1, Buzau		PROIECT NR: 7/2018
CALITATEA:				TITLU PROIECT:		FAZA: S.F.
SEMNATURA:				TITLU PLANSA:		PLANSĂ NR:
SCARA: 1:50				PUNEREA IN VALOARE A CANALULUI IAZUL MORII, PE STRADA FRASINET, PRIN AMENAJAREA UNUI SPATIU DE RECREERE str. Frasinet, nr cadastral 63077, Buzau		P.T.T 1
SEF PROIECT: ARH. MONICA DESPINA SACHE				PROIECTAT: ING. MIHA MALEANU		
DESENAT: ING. MIHA MALEANU				DATA: FEBRUARIE 2019		

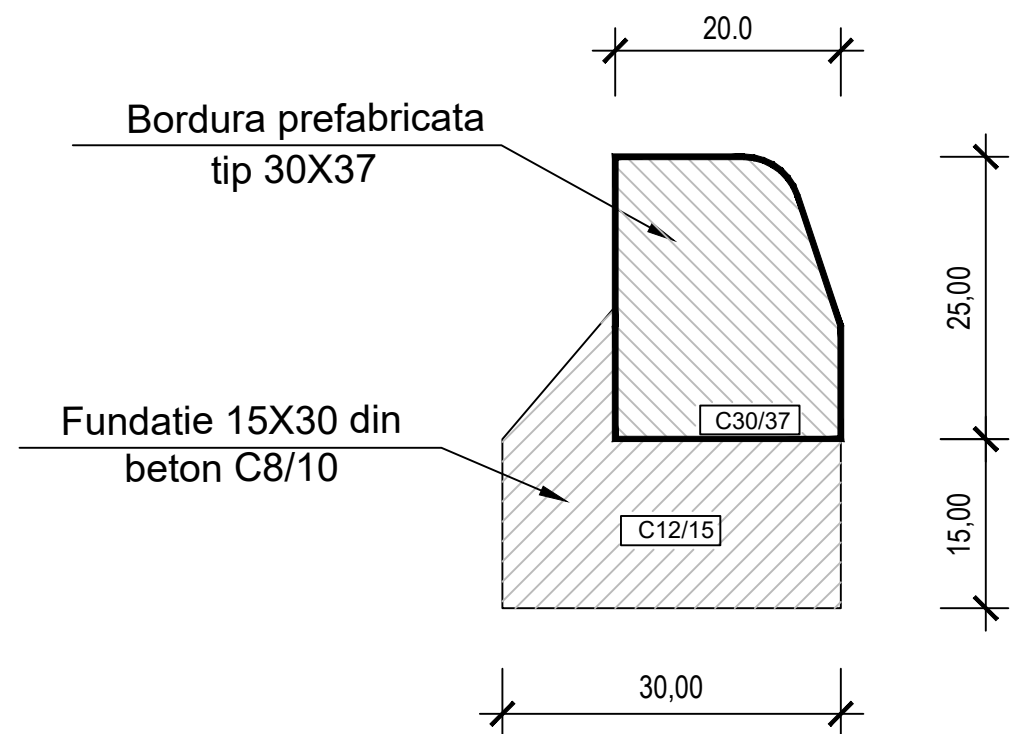


Bordura tip 10X15 cm
sc 1:20

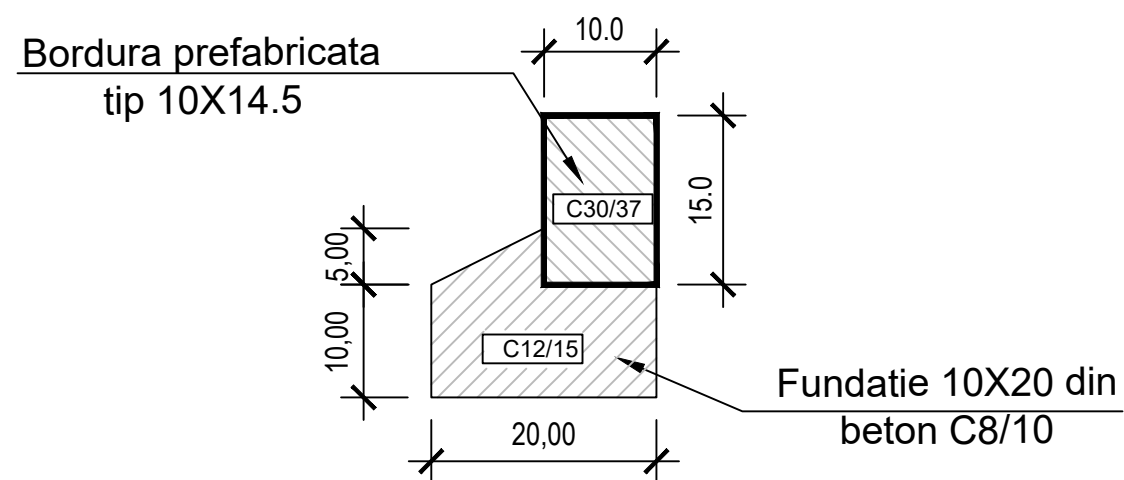

Beton	C8/10	C30/37
Clasa de expunere	XF1	XF4
Grad de impermeabilitate	-	P8
Grad de gelivitate	-	G100
Tip de ciment	II/B, II/A, III/A, IV/A, V/A	I 32.5(R), II/A-S 32.5(R)
Raport a/c max.	-	0.45

TAG architectură TAG: architecture Bucuresti, str Brezoianu nr 12, etaj 1, sector 5, CUI 20507416 J40/455/11.01.2007				BENEFICIAR: PRIMARIA MUNICIPIULUI BUZAU judetul Buzau, municipiul Buzau, Piata Daciei, Nr.1, Buzau		PROIECT NR: 7/2018 FAZA: S.F.
CALITATEA:	NUME:	SEMNTATURA:	SCARA:	TITLU PROIECT:	PLANSĂ NR:	
SEF PROIECT:	ARH. MONICA DESPINA SACHE		1:20	PUNEREA IN VALOARE A CANALULUI IAZUL MORII, PE STRADA FRASINET, PRIN AMENAJAREA UNUI SPATIU DE RECREERE	P.D. 01	
PROIECTAT:	ING. MIHAI MALEANU		DATA:	str. Frasinet, nr cadastral 63077, Buzau		
DESENAT:	ING. MIHAI MALEANU		FEBRUARIE 2019	DETALII BORDURI		

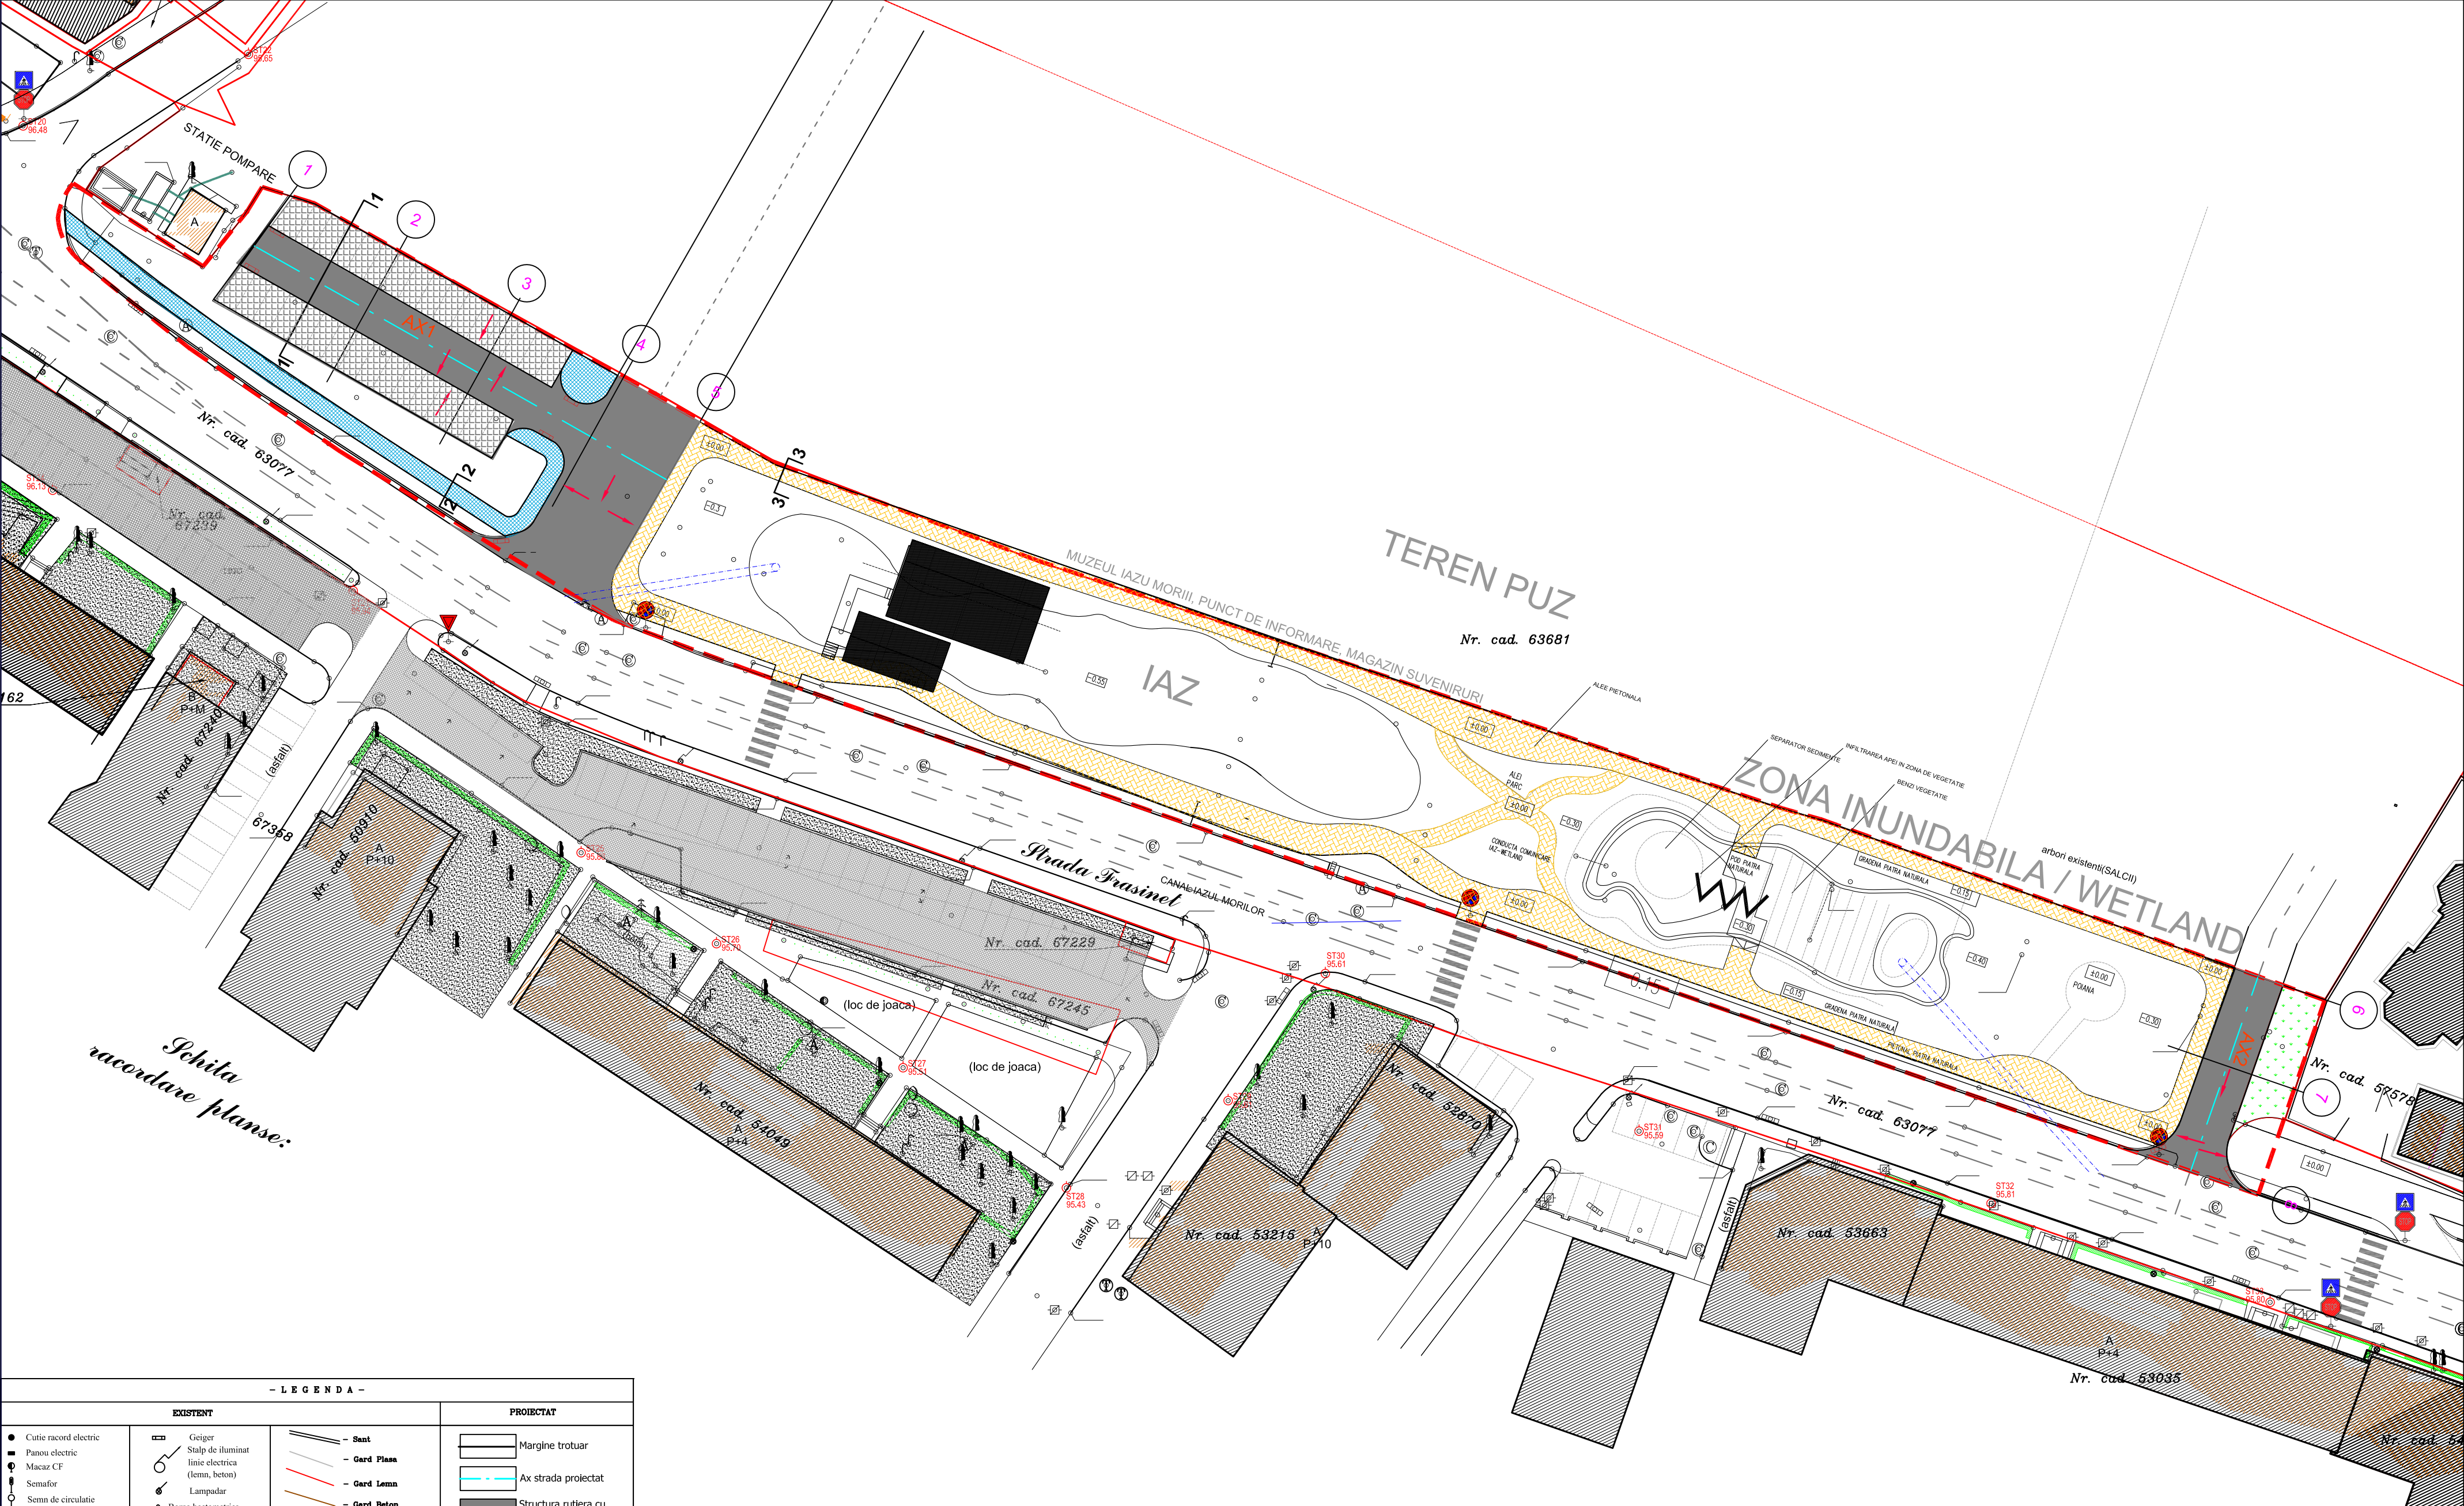


- LEGENDA -			
EXISTENT		PROIECTAT	
- Cutie racord electric - Panou electric - Macaz CF - Semafor - Semn de circulatie - Trecere la nivel CF - Stalp electric CF - Panou localitate - Stalp telefonie (lemn, beton, metal) - Stalp electric beton - Fantana - model de punct topo - Copaci - Borna electrica	- Geiger - Stalp de iluminat - linie electrica (lemn, beton) - Lampadar - Borna hectometrica - Borna kilometrica - Camin apa - Camin canal - Camin telefonie - Hidrant - Camin gaz - Cisnea - Numere postale - Numere strazi - Borna topografica	- Sant - Gard Plasa - Gard Lemn - Gard Beton - Gard Metalic - Constructie - Ax Drum - Podet (tabular, dale) - Limita Proprietate - Platforma betonata - Trotuar - Limita Pedure - Limita Teren Arabil	- Margine trotuar - Ax strada proiectat - Structura rutiera cu imbracaminte asfaltica - Structura rutiera cu dale inierbate - Trotuar cu imbracaminte asfaltica - Ale cu pavele din piatra naturala - Directie scurgere ape pluviale

TAG: architecture Bucuresti, str Brezoianu nr 12, etaj 1, sector 5, CUI 20507416 J40/455/11.01.2007			BENEFICIAR: PRIMARIA MUNICIPIULUI BUZAU judetul Buzau, municipiul Buzau, Piata Daciei, Nr.1, Buzau		PROIECT NR: 7/2018
CALITATEA: NUME: SEMNATURA: SCARA: 1:500			TITLU PROIECT: FUNEREA IN VALOARE A CANALULUI IAZUL MORII PE STRADA FRASINET, PRIN AMENAJAREA UNUI SPATIU DE RECREERE str. Frasinet, nr cadastral 63077, Buzau		FAZA: S.F.
PROIECTAT: ING. MIHA MALEANU			TITLU PLANSA: PLAN DE SITUATIE STRUCTURI RUTIERE		PLANSA NR: P.S. 01
DESENAT: ING. MIHA MALEANU			DATA: FEBRUARIE 2019		



PROPUNERE AMENAJĂRI HIDROTEHNICE

SECTIUNE TRANSVERSALA

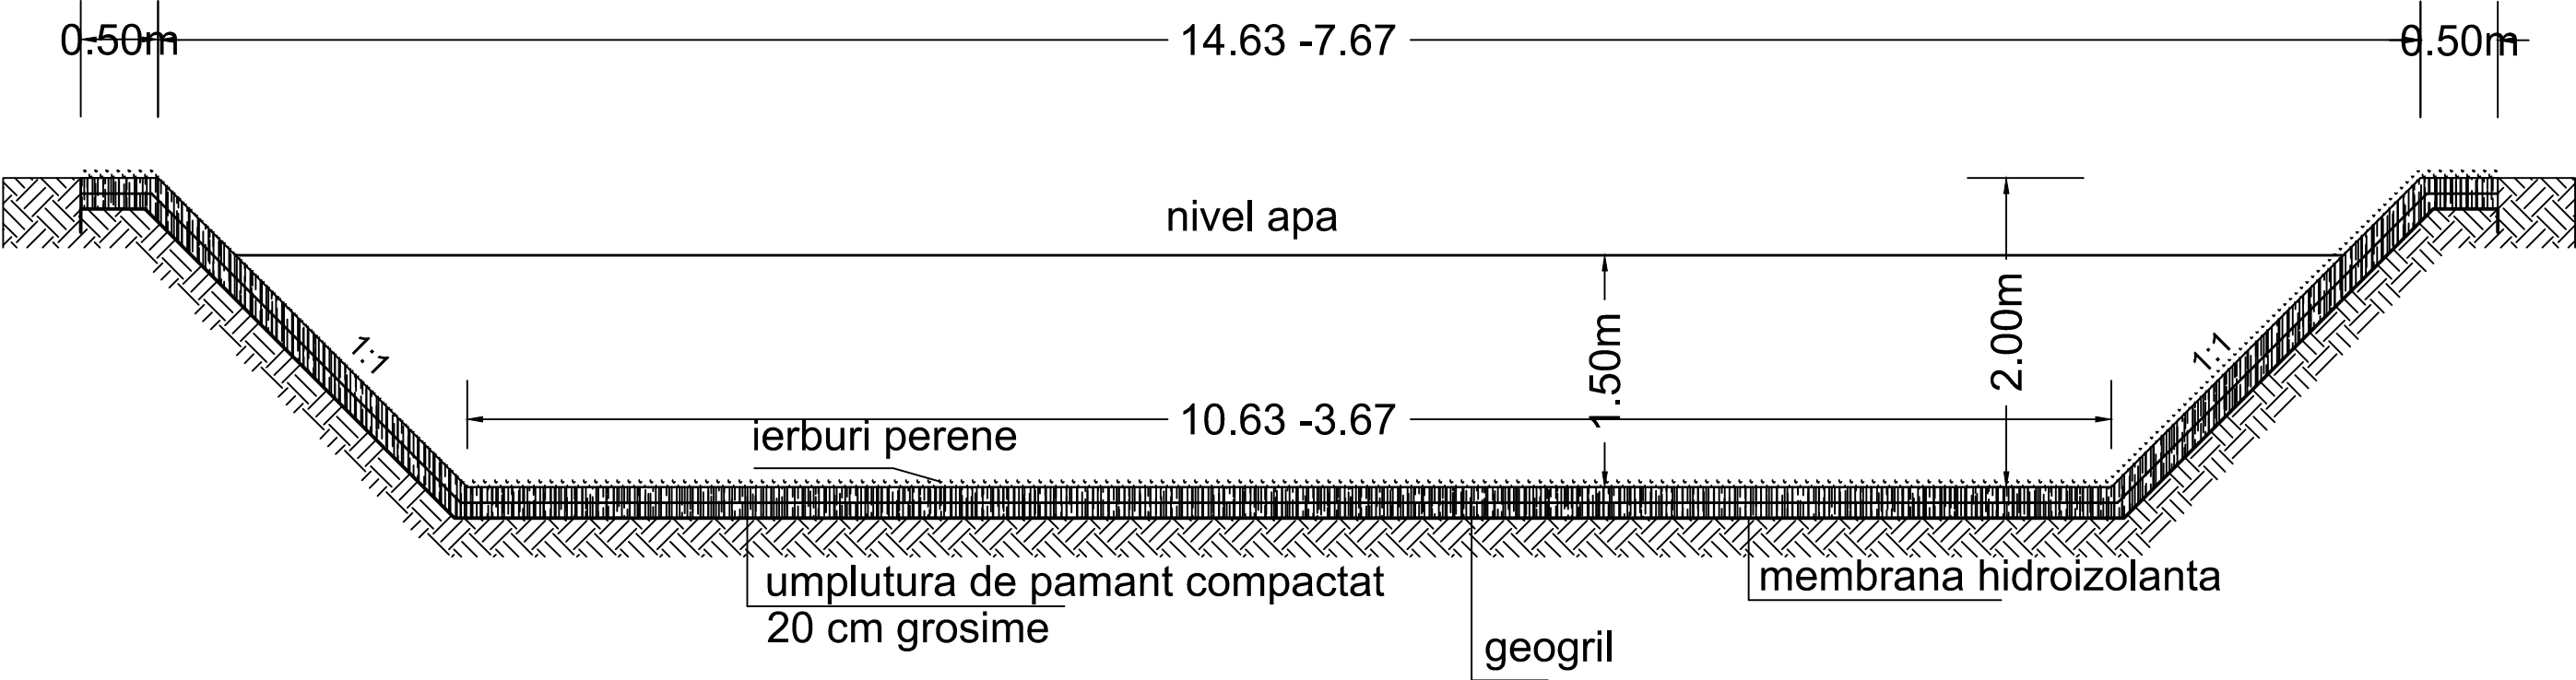

TAG architecture Bucuresti, str Brezoianu nr 12, etaj 1, sector 5, CUI 20507416 J40/455/11.01.2007				BENEFICIAR: PRIMARIA MUNICIPIULUI BUZAU judetul Buzau, municipiul Buzau, Piata Daciei, Nr.1, Buzau		PROIECT NR: 7/2018
						FAZA: S.F.
CALITATEA:	NUME:	SEMNATURA:	SCARA:	PUNEREA IN VALOARE A CANALULUI IAZUL MORII, PE STRADA FRASINET, PRIN AMENAJAREA UNUI SPATIU DE RECREERE str. Frasinet, nr cadastral 63077, Buzau		PLANSĂ NR: A
SEF PROIECT:	ARH. MONICA DESPINA SACHE					
PROIECTAT:			DATA: FEBRUARIE 2019	TITLU PLANSĂ: SECTIUNE IAZ		
DESENAT:	ARH. DIDIER CHEFAN					

taluz inierbat

N. apa

STAVILAR

0.80m

2.00m

1.50m

CAMERA LINISTIRE

1.62m

umplutura

CONDUCTA OL DN 1000 mm

C 25/30

balast 10 cm

1.20m

1.25m

0.40m

 TAG architecture Bucuresti, str Brezoianu nr 12, etaj 1, sector 5, CUI 20507416 J40/455/11.01.2007				BENEFICIAR: PRIMARIA MUNICIPIULUI BUZAU judetul Buzau, municipiul Buzau, Piata Daciei, Nr.1, Buzau		PROIECT NR: 7/2018 FAZA: S.F.	
CALITATEA:	NUME:	SEMNATURA:	SCARA:	PUNEREA IN VALOARE A CANALULUI IAZUL MORII, PE STRADA FRASINET, PRIN AMENAJAREA UNUI SPATIU DE RECREERE <i>str. Frasinet, nr cadastral 63077, Buzau</i>		PLANSA NR: A	
SEF PROIECT:	ARH. MONICA DESPINA SACHE						
PROIECTAT:			DATA:	TITLU PLANSA:			
DESENAT:	ARH. DIDIER CHIFAN		FEBRUARIE 2019	DETALIU STAVILAR			



PROPUNERE INSTALAȚII ELECTRICE



PROPUNERE INSTALAȚII SANITARE



PROPUNERE INSTALAȚII TERMICE