


PLAN DE SITUATIE PROIECTAT STRADA CPT. AV. T. BADULESCU

SCARA 1:500

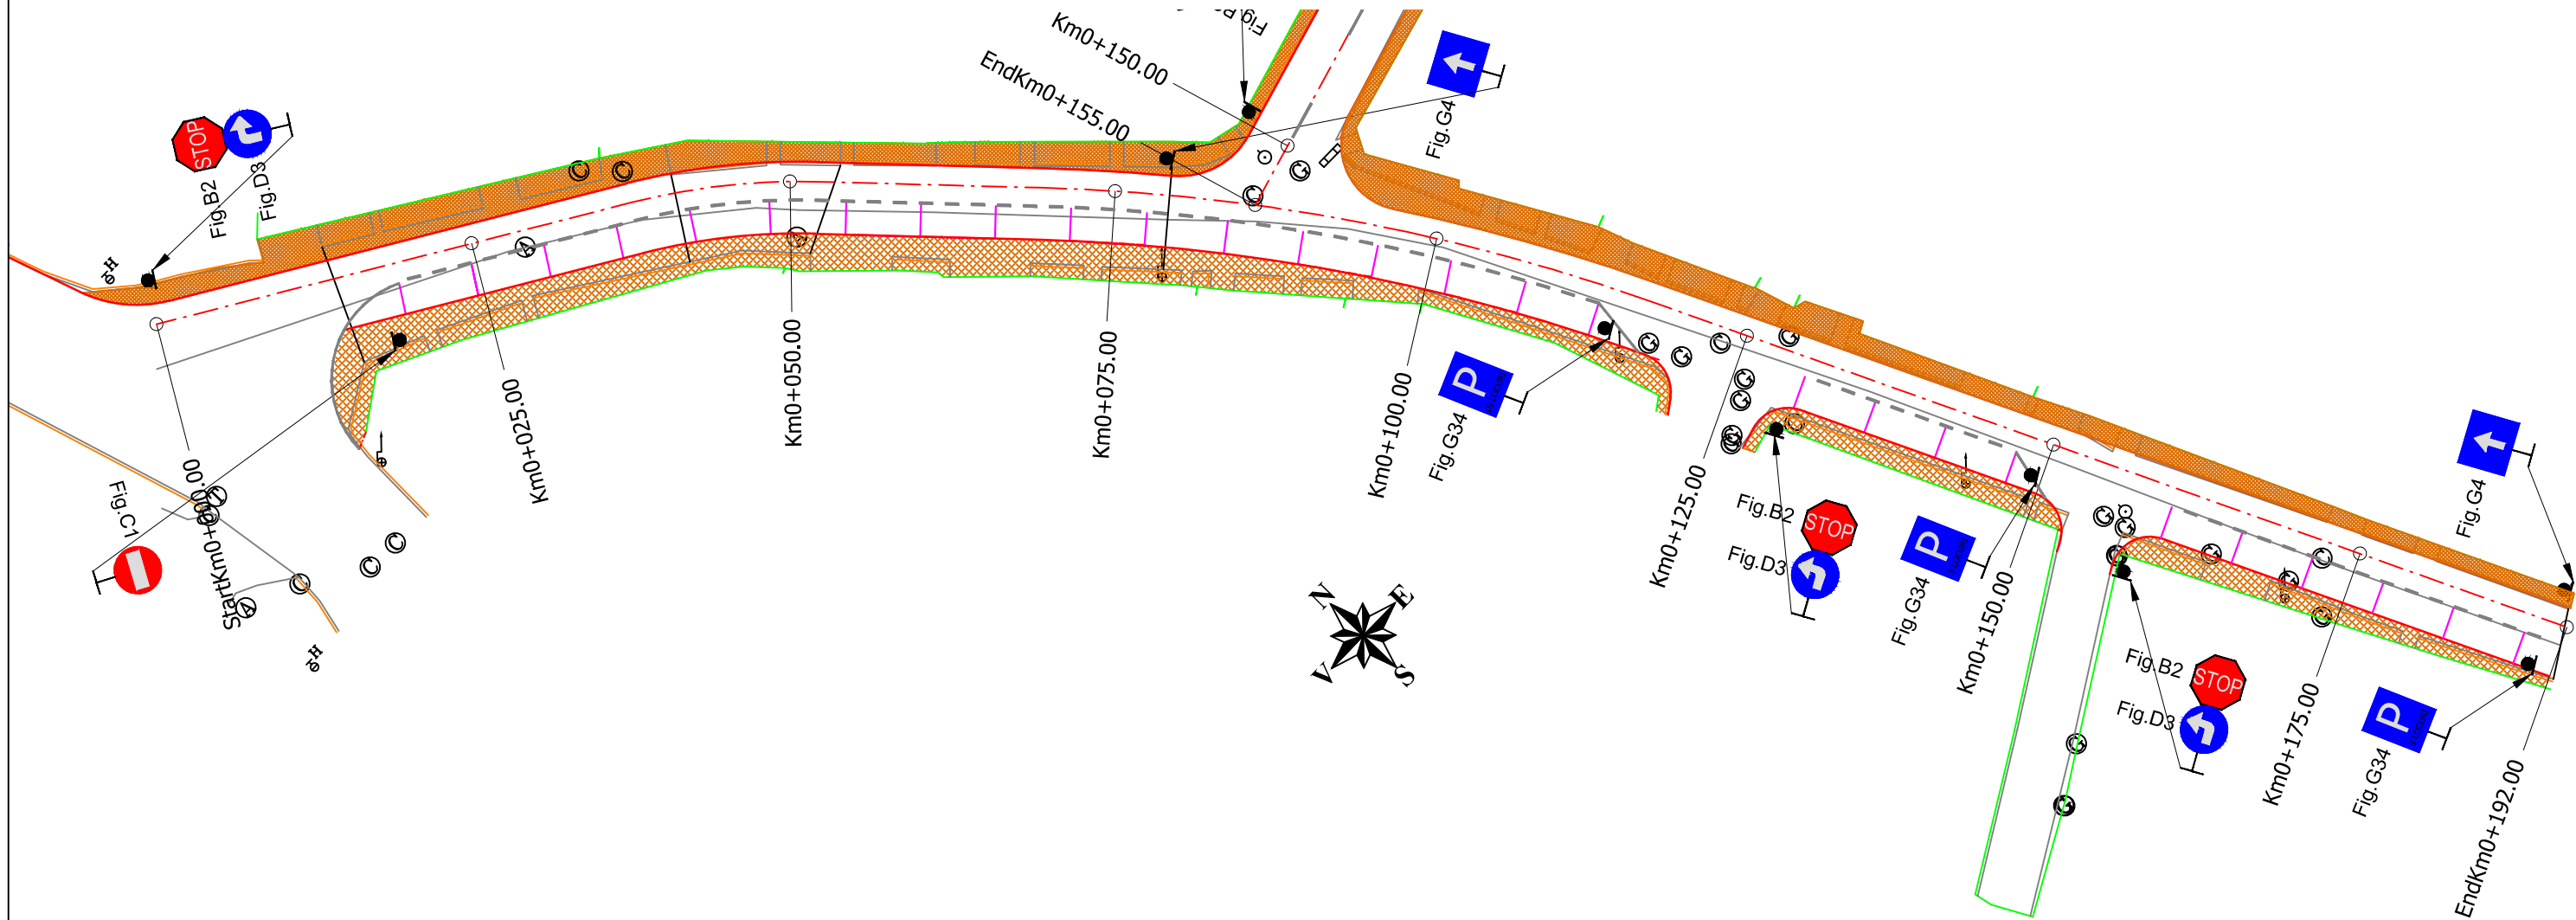

Legenda

	Ax proiectat
	Bordura proiectata
	Trotuar proiectat
	Margine drum existent
	Stalp retea electrica din beton
	Limita proprietati

NOTA

- Clasa de importanta a lucrarii conf. HG. 766/'97 este C2 - lucrari de importanta normala
- Cerinta de calitate conf. HG. 925/'95 este corespunzatoare capitolelor:
- A 4.1 - asigurarea rezistentei si stabilitatii la solicitari statice si dinamice
- B 2.1 - siguranta in exploatare a constructiilor
- D 2 - sanatate si protectia mediului



Creative Road Design


Acest proiect este proprietatea intelectuala a societatii Creative Road Design S.R.L. Instrainarea, multiplicarea sau folosirea cu alta destinatie decat cea prevazuta in contract a documentatiei, fara aprobarea scrisa a societatii comerciale Creative Road Design s.r.l., intra sub incidenta legii dreptului de autor.

S.C. CREATIVE ROAD DESIGN S.R.L.

Str. Ispravnicului nr. 36, Sector 2, Bucuresti
☎ 021-2109080 ☎ 021-2109080

Beneficiar:	MUNICIPIUL BUZĂU, JUDEȚUL BUZĂU	Proiect Nr. 273/2018	SEF PROIECT	ING. Ionuț PANAITESCU		Faza:	Data:
Titlu proiect:	"REABILITARE SISTEM RUTIER STRĂZILE GRIVIȚEI, OLTEȚULUI, Cpt. Av. T. BĂDULESCU, MUNICIPIUL BUZĂU, JUDEȚUL BUZĂU"		PROIECTAT	ING. Liviu CHELARIU		D.A.L.I.	12/2018
			DESENAT	TEHN. Ionuț TĂNASE		Scara:	Plansa Nr.
Titlu plansa:	PLAN DE SITUATIE PROIECTAT STRADA CPT. AV. T. BADULESCU		VERIFICAT	ING. Ionuț PANAITESCU		1:500	4.1

PLAN DE SITUATIE PROIECTAT STRADA OLTETULUI
SCARA 1:500

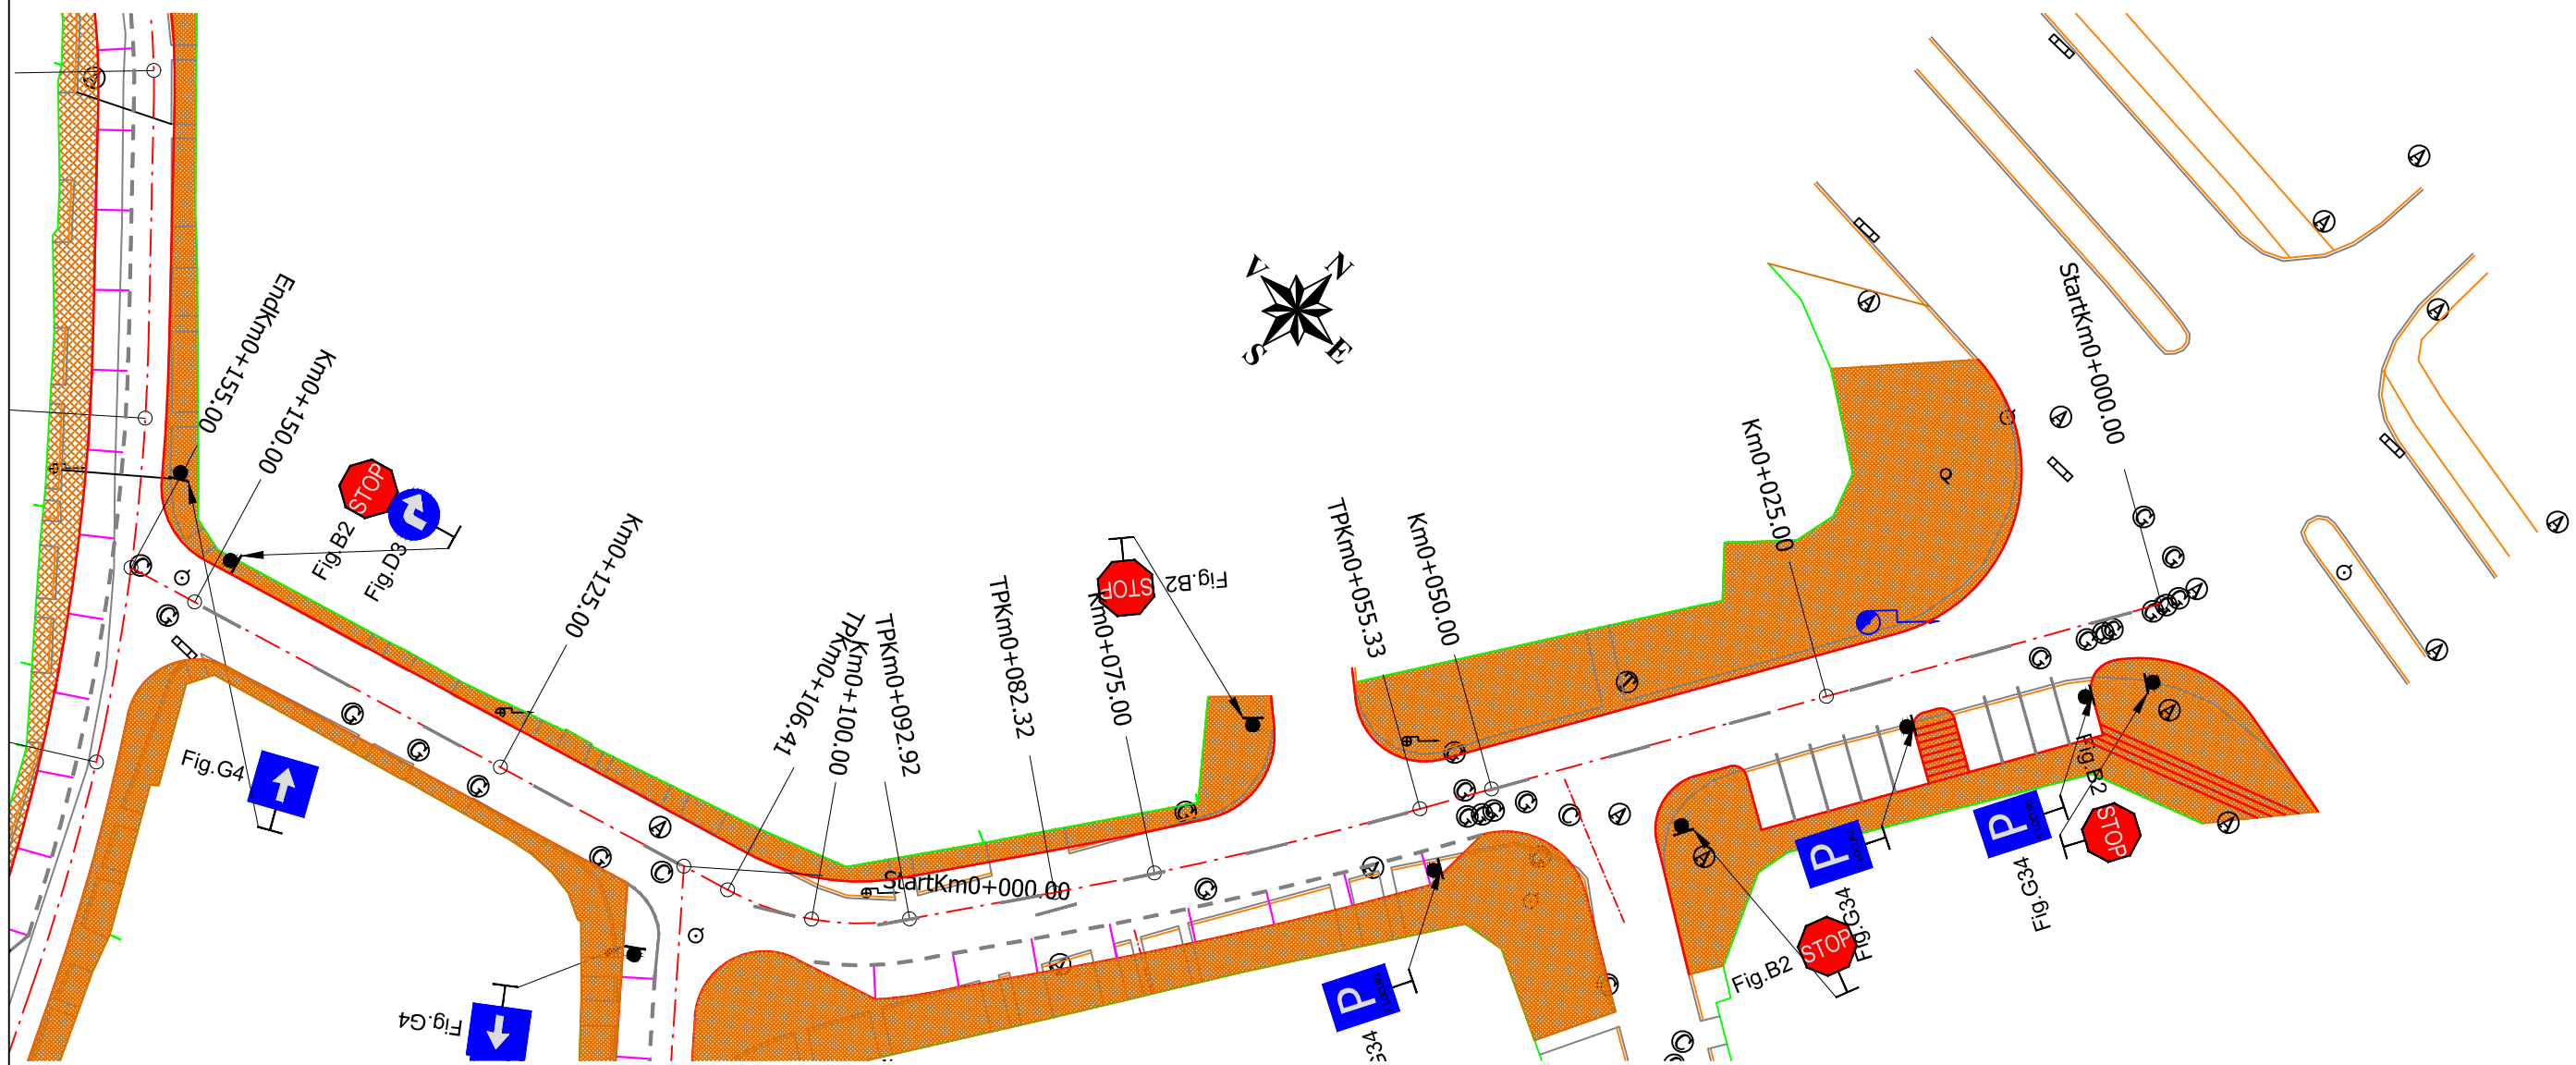

Legenda

	Ax proiectat
	Bordura proiectata
	Trotuar proiectat
	Margine drum existent
	Stalp retea electrica din beton
	Limita proprietati

NOTA

- Clasa de importanta a lucrarii conf. HG. 766/'97 este C2 - lucrari de importanta normala
- Cerinta de calitate conf. HG. 925/'95 este corespunzatoare capitolelor:
 - A 4.1 - asigurarea rezistentei si stabilitatii la solicitari statice si dinamice
 - B 2.1 - siguranta in exploatare a constructiilor
 - D 2 - sanatate si protectia mediului




S.C. CREATIVE ROAD DESIGN S.R.L.
Str. Ispravnicului nr. 36, Sector 2, Bucuresti
☎ 021-2109080 ☎ 021-2109080

Acest proiect este proprietatea intelectuala a societatii Creative Road Design S.R.L. Instrainarea, multiplicarea sau folosirea cu alta destinatie decat cea prevazuta in contract a documentatiei, fara aprobarea scrisa a societatii comerciale Creative Road Design s.r.l., intra sub incidenta legii dreptului de autor.

Beneficiar:	MUNICIPIUL BUZĂU, JUDEȚUL BUZĂU	Proiect Nr. 273/2018	SEF PROIECT	ING. Ionuț PANAITESCU		Faza:	Data:
Titlu proiect:	"REABILITARE SISTEM RUTIER STR. ȚĂZILE GRIVIȚEI, OLTETULUI, Cpt. Av. T. BĂDULESCU, MUNICIPIUL BUZĂU, JUDEȚUL BUZĂU"		PROIECTAT	ING. Liviu CHELARIU		D.A.L.I.	12/2018
Titlu plansa:	PLAN DE SITUATIE PROIECTAT STRADA OLTETULUI		DESENAT	TEHN. Ionuț TĂNASE		Scara:	Plansa Nr.
			VERIFICAT	ING. Ionuț PANAITESCU		1:500	4.2

PLAN DE SITUATIE PROIECTAT STRADA GRIVITEI
SCARA 1:500

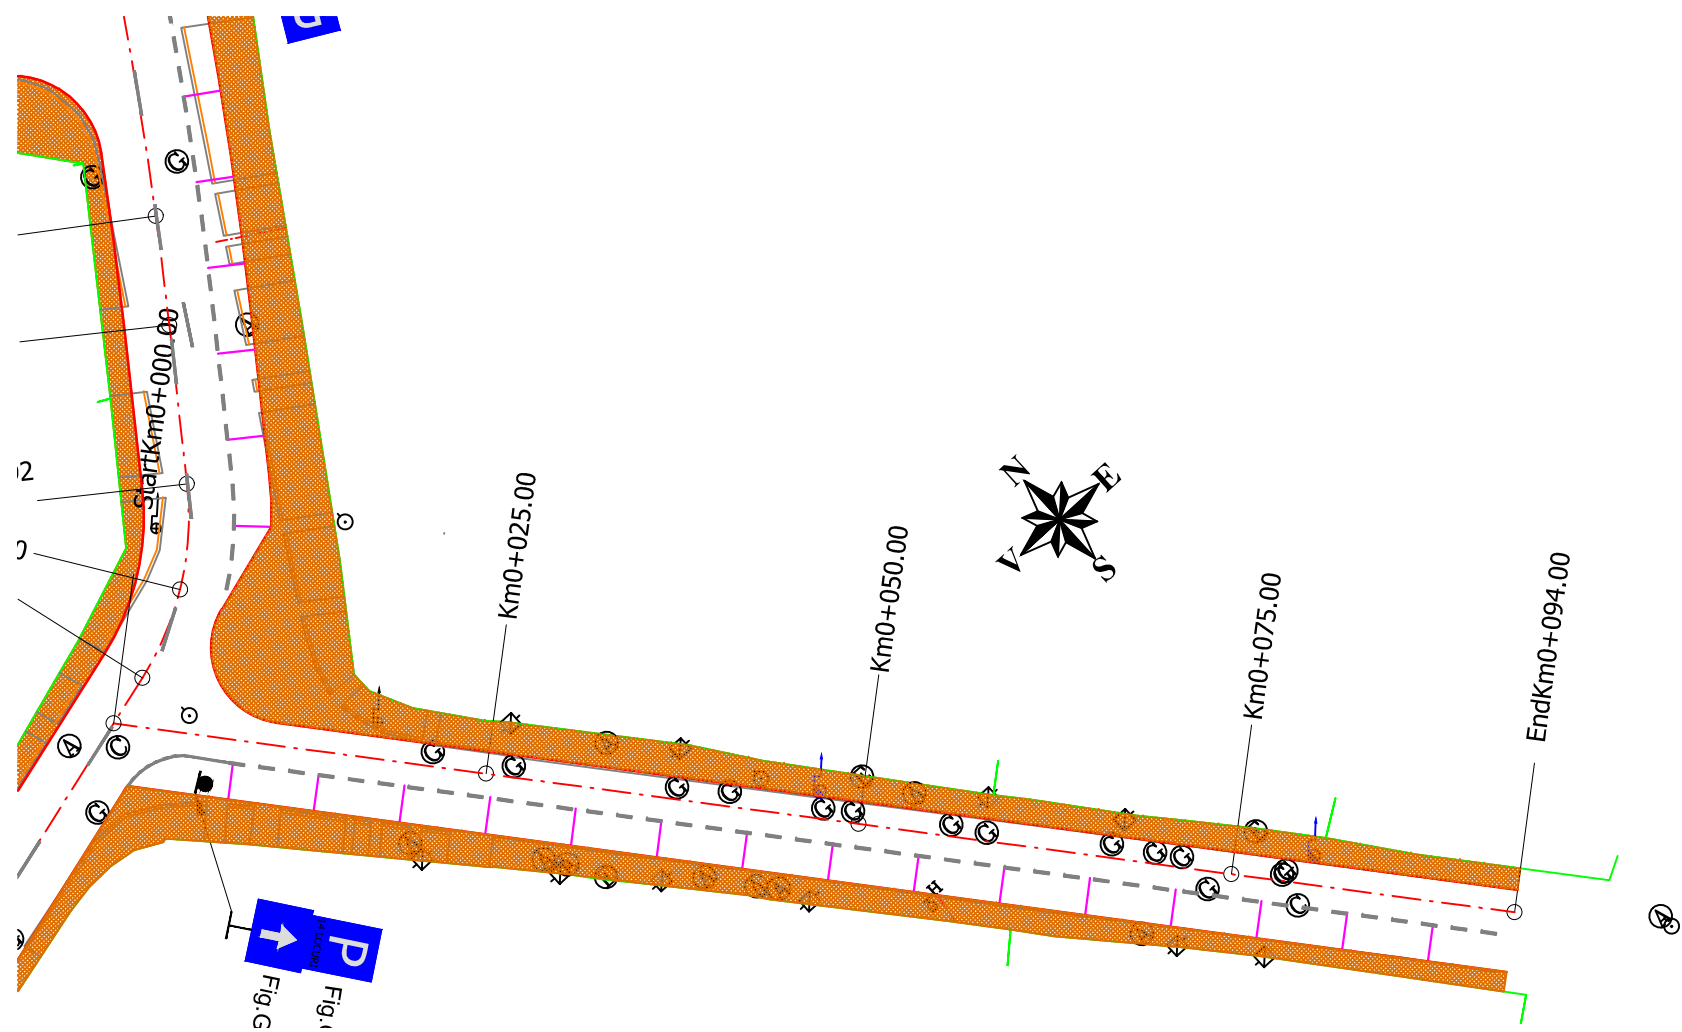

Legenda

	Ax proiectat
	Bordura proiectata
	Trotuar proiectat
	Margine drum existent
	Stalp retea electrica din beton
	Limita proprietati

NOTA

- Clasa de importanta a lucrarii conf. HG. 766/'97 este C2 - lucrari de importanta normala
- Cerinta de calitate conf. HG. 925/'95 este corespunzatoare capitolelor:
- A 4.1 - asigurarea rezistentei si stabilitatii la solicitari statice si dinamice
- B 2.1 - siguranta in exploatare a constructiilor
- D 2 - sanatate si protectia mediului



Acest proiect este proprietatea intelectuala a societatii Creative Road Design S.R.L. Instrainarea, multiplicarea sau folosirea cu alta destinatie decat cea prevazuta in contract a documentatiei, fara aprobarea scrisa a societatii comerciale Creative Road Design s.r.l., intra sub incidenta legii dreptului de autor.

S.C. CREATIVE ROAD DESIGN S.R.L.
Str. Ispravnicului nr. 36, Sector 2, Bucuresti
☎ 021-2109080 ☎ 021-2109080

Beneficiar:	MUNICIPIUL BUZĂU, JUDEȚUL BUZĂU	Proiect Nr. 273/2018	SEF PROIECT	ING. Ionuț PANAITESCU		Faza:	Data:
Titlu proiect:	"REABILITARE SISTEM RUTIER STRĂZILE GRIVITEI, OLTEȚULUI, Cpt. Av. T. BĂDULESCU, MUNICIPIUL BUZĂU, JUDEȚUL BUZĂU"		PROIECTAT	ING. Liviu CHELARIU		D.A.L.I.	12/2018
			DESENAT	TEHN. Ionuț TĂNASE		Scara:	Plansa Nr.
Titlu plansa:	PLAN DE SITUATIE PROIECTAT STRADA GRIVITEI		VERIFICAT	ING. Ionuț PANAITESCU		1:500	4.3