

PUZ
2020

PLAN URBANISTIC ZONAL
PUZ CONSTRUIRE CIMITIR MUNICIPAL MICRO XIV
str.General Grigore Bastan , Cazarma 3177-Lot 2, Nr.cad.61697

2. PROPUNERI CIRCULATIE + PROFILE STRAZI Sc 1:1000

Legenda :

- Punct radiat
Punct de statie materializat prin pichet metallic
Pom
Taluz sus
Taluz jos
Capac gaze
Stalp din beton - retea energie electrica - medie tensiune
Lampadar
Stalp din metal - retea energie electrica - inalta tensiune
Linie de inalta tensiune
Gard din plasa de sirma
Gard din metal
Gard din beton

S.C.ELECTRICA S.A.
st. trafo Buzau Nord
Nr. cad. 5765



LEGENDA

LIMITE:


- LIMITA P.U.Z.** S = 60.000mp.
LIMITA PARCELA GENERATOARE P.U.Z. S = 56.991 mp
LIMITA ZONA ÎNHUMARE

CĂI DE COMUNICAȚIE:


- DRUMURI DESTINATE CIRCULAȚIEI CAROSABILE,PARCARI
AXUL DRUMULUI PROPUȘ
PARCARE
CIRCULAȚII PIETONALE, ALEI, TROTUARE
• POSIBILITATE CIRCULAȚII PIETONALE, PISTA BICICLETE

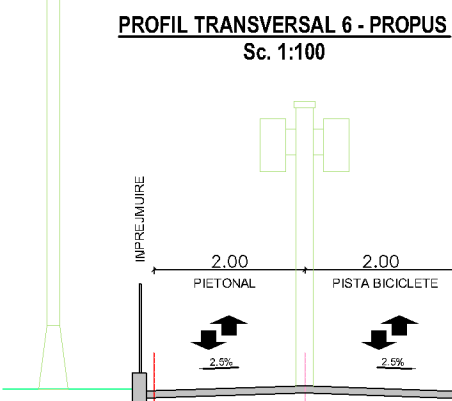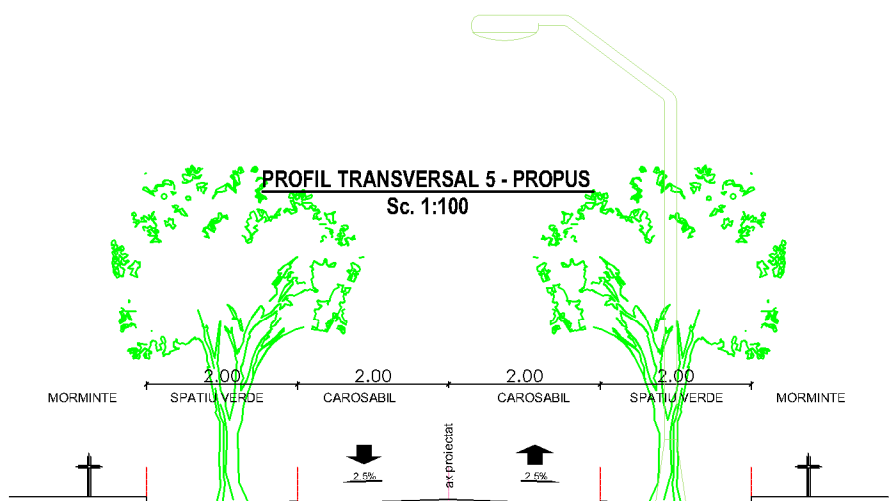


PROFIL TRANSVERSAL 1 - PROPUS
Sc. 1:100

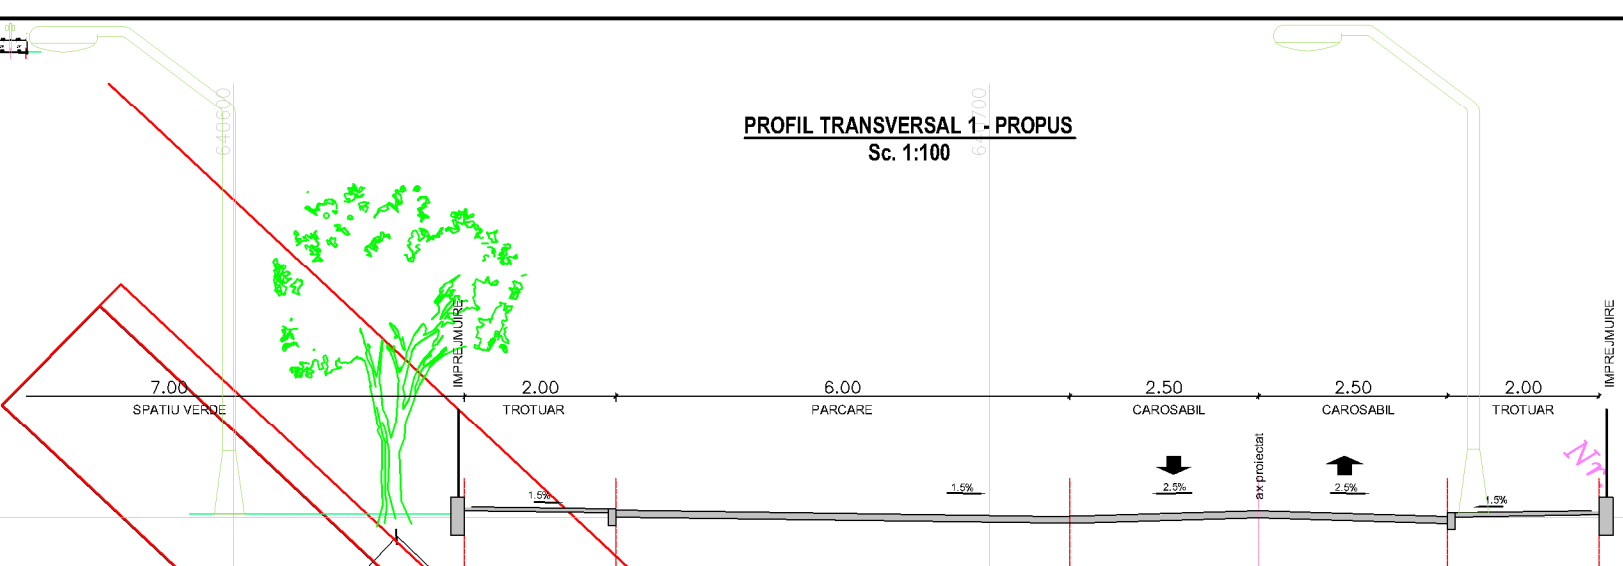

PROFIL TRANSVERSAL 2 - PROPUS
Sc. 1:100

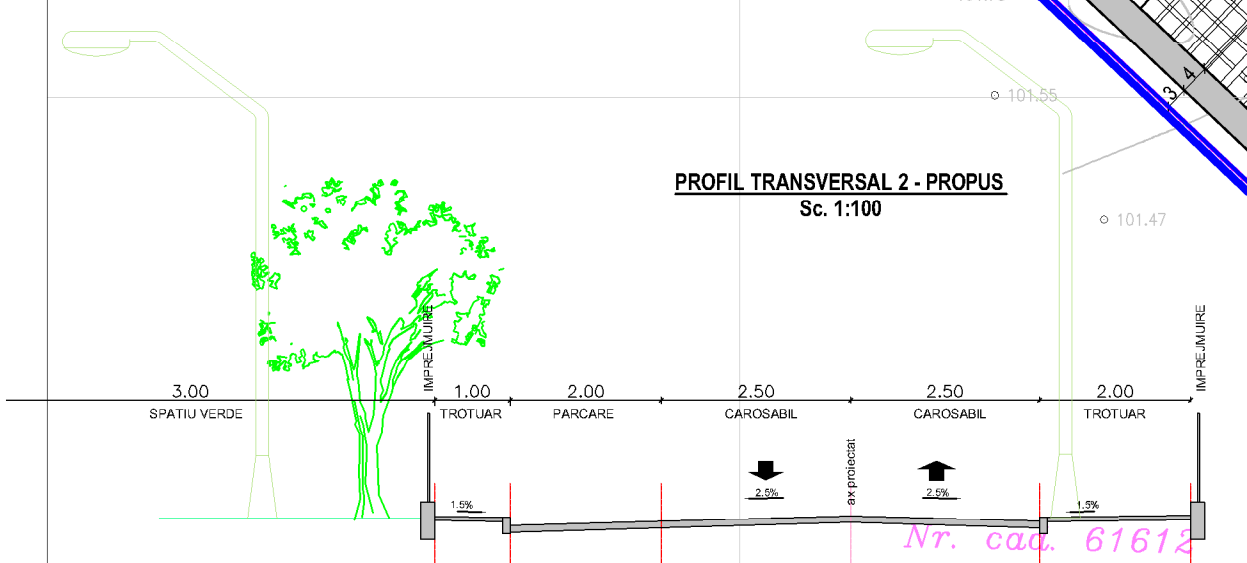

PROFIL TRANSVERSAL 3 - PROPUS
Sc. 1:100

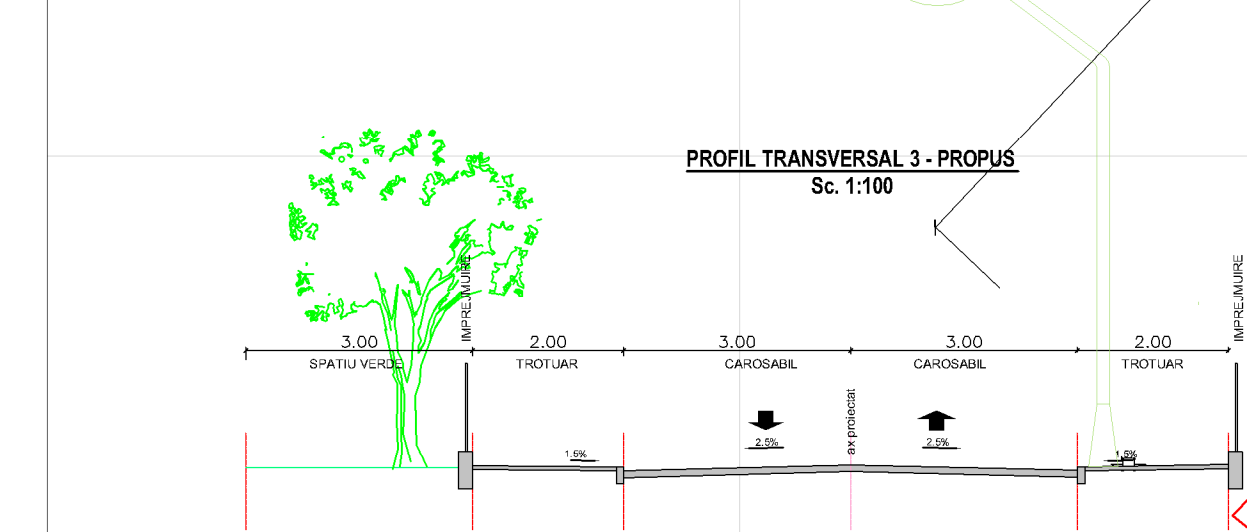

PROFIL TRANSVERSAL 4 - PROPUS
Sc. 1:100



SALA PRAZNICALA

**COMERT
CU PRODUSE
SPECIFICE**

W.C.

ADMINISTRATIE

IMBALSAMARE, PRIVEGHI

FM2

S= 1315 mp

BL 7 Sc. E+P
Nr. cad. 50480

BL 7 Sc. C+D
Nr. cad. 51111

BL 7 Sc. C+D
Nr. cad. 51111

J10/2963/94 CUI RO 6676797	BIROU DE ARHITECTURA SI URBANISM RAL CONCEPT SRL	Beneficiar: U.A.T. MUNICIPIUL BUZAU str. PIATA DACIEI nr.1	PR.NR. 374/2019 FAZA:PUZ PRELIMINAR
SPECIFICATIE	NUME / RESPONSABIL	SEMNATURA	
Sef proiect:			
Verificat:	Arh. Mihai Cristian MIRONESCU		
Proiectat:			
Desenat:			
		Titlu proiect: STUDIUL DE CIRCULATIE AFERENT PUZ CONSTRUIRE CIMITIR MUNICIPAL MICRO XIV str.General Grigore Bastan , Cazarma 3177-Lot 2, Nr.cad.61697	
		Titlu plansa: PROPUNERI CIRCULATIE + PROFILE STRAZI	Scara: 1 : 1000 Data: 04.2020
			2