


Plan de amplasament si delimitare a imobilului
cu propunerea de dezlipire
Scara 1:1000

ANEXA III. 1.50 la Regulament

ANEXA NR. 1

la Hotărârea nr. 26 din 28 februarie 2022
a Consiliului Local al Municipiului Buzău

Nr. Cadastral	Suprafata masurata a imobilului (mp)	Adresa imobilului
66847	83600	Mun. Buzau, Aleea Industriilor, jud. Buzau
Nr. carte funciara		Unitatea Administrativ Teritoriala (UAT)
66847		Buzau

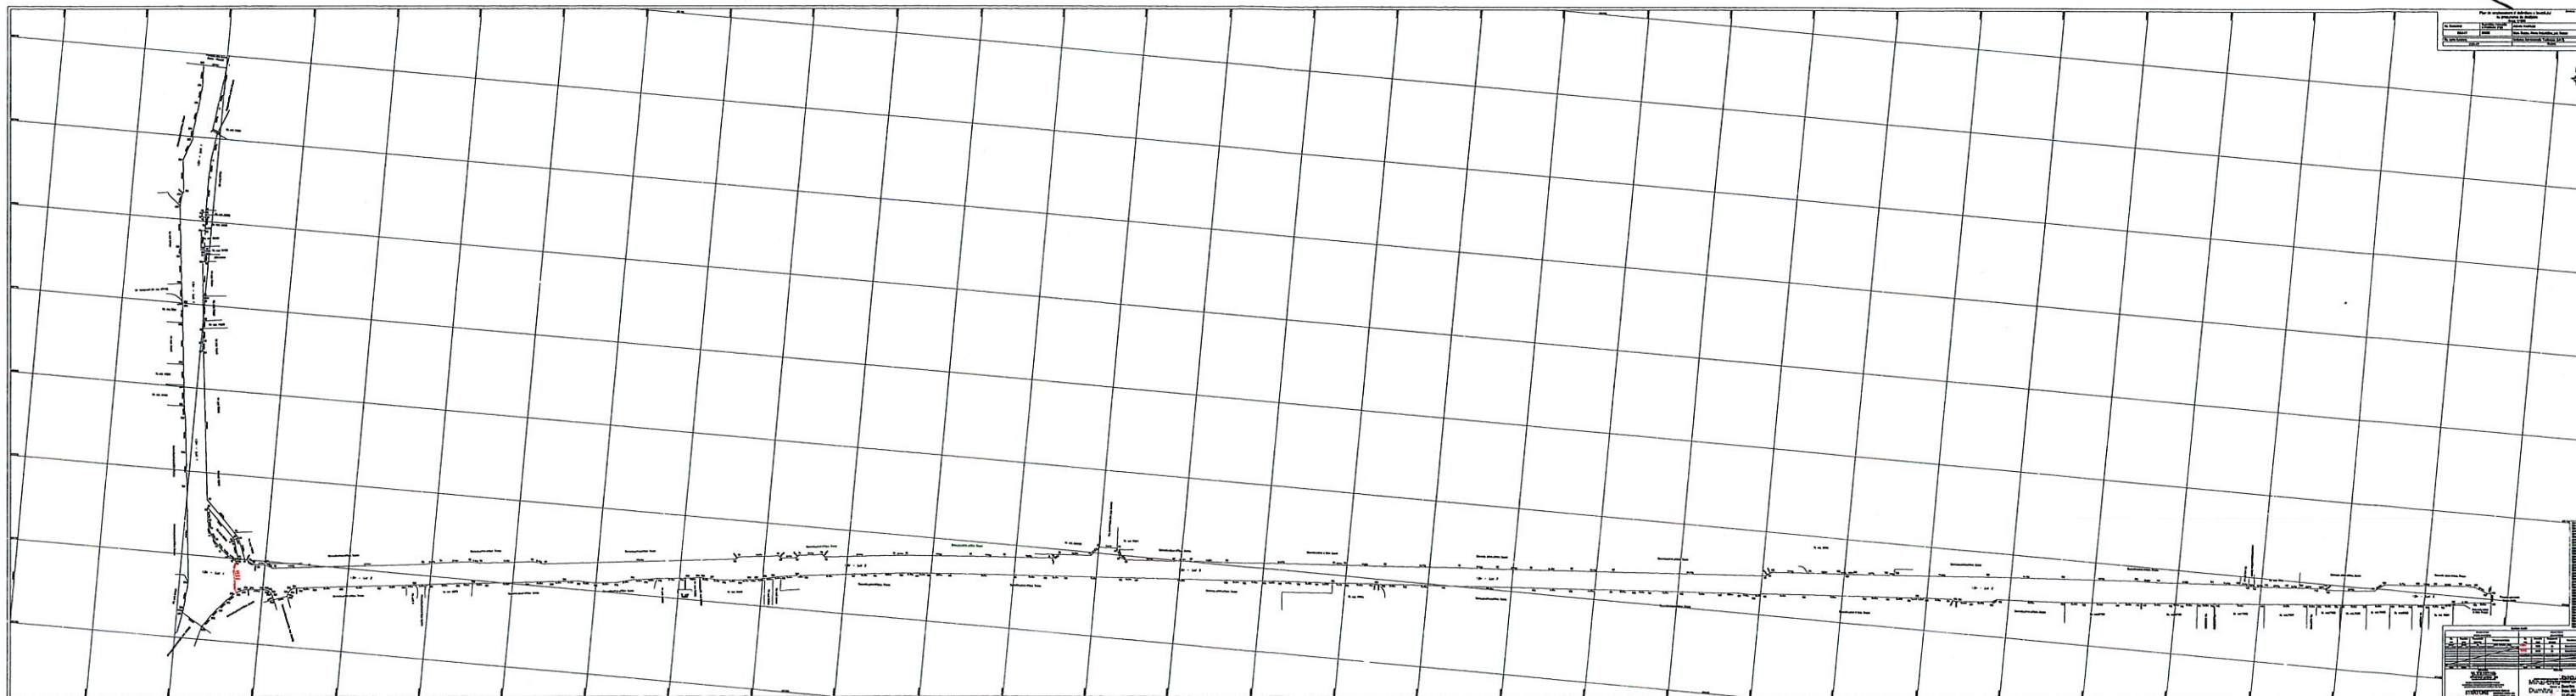

Situatia actuala (inainte de dezlipire)				Situatia viitoare (dupa dezlipire)			
Nr. cad.	Suprafata (mp)	Categoria de folosinta	Descrierea imobilului	Nr. cad.	Suprafata (mp)	Categoria de folosinta	Descrierea imobilului
66847	83600	Dr	Teren intravilan - drum	73081	19812	Dr	Teren intravilan - drum (lot 1)
				73082	63788	Dr	Teren intravilan - drum (lot 2)
Total				Total			
83600				83600			


Executant,
S.C. TETA CONS S.R.L.
Autentizat: Seta RG-S.L. Nr. 2087
STRATONE LUCIAN - ION
Actiunile: Seta RG-S.F. Nr. 5482

Confirmarea executarii măsurătorilor la teren,
corectitudinii întocmirii documentelor cadastrale și
corespondenței acestora cu realitatea din teren

Seamnatul și semnat digital de
STRATONE LUCIAN ION
Data: 25.01.2022

Inspector,
Mihai-Liviu Dumitru
Data: 2022.01.31
12:07:49 +02'00'

la Hotărârea nr. 26 din 28 februarie 2022
a Consiliului Local al Municipiului Buzău

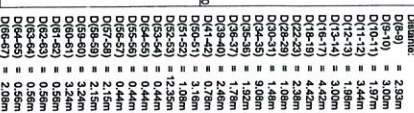Anexa nr. 1.35 la regulamentul




ANEXA NR. 2B

la Hotărârea nr. 26 din 28 februarie 2022
a Consiliului Local al Municipiului Buzău

Plan de amplasament si delimitare a imobilului Scara 1:1000

Anexa nr. 1.35 la regulament

Nr. Cadastral	Suprafata masurata a imobilului (mp)	Adresa imobilului
73082	63988	Mun. Buzău, Aleea Industriilor, Lot 2, Jud. Buzău
Nr. carte funciara	Unitatea Administrativ Teritoriala (UAT)	
	Buzău	

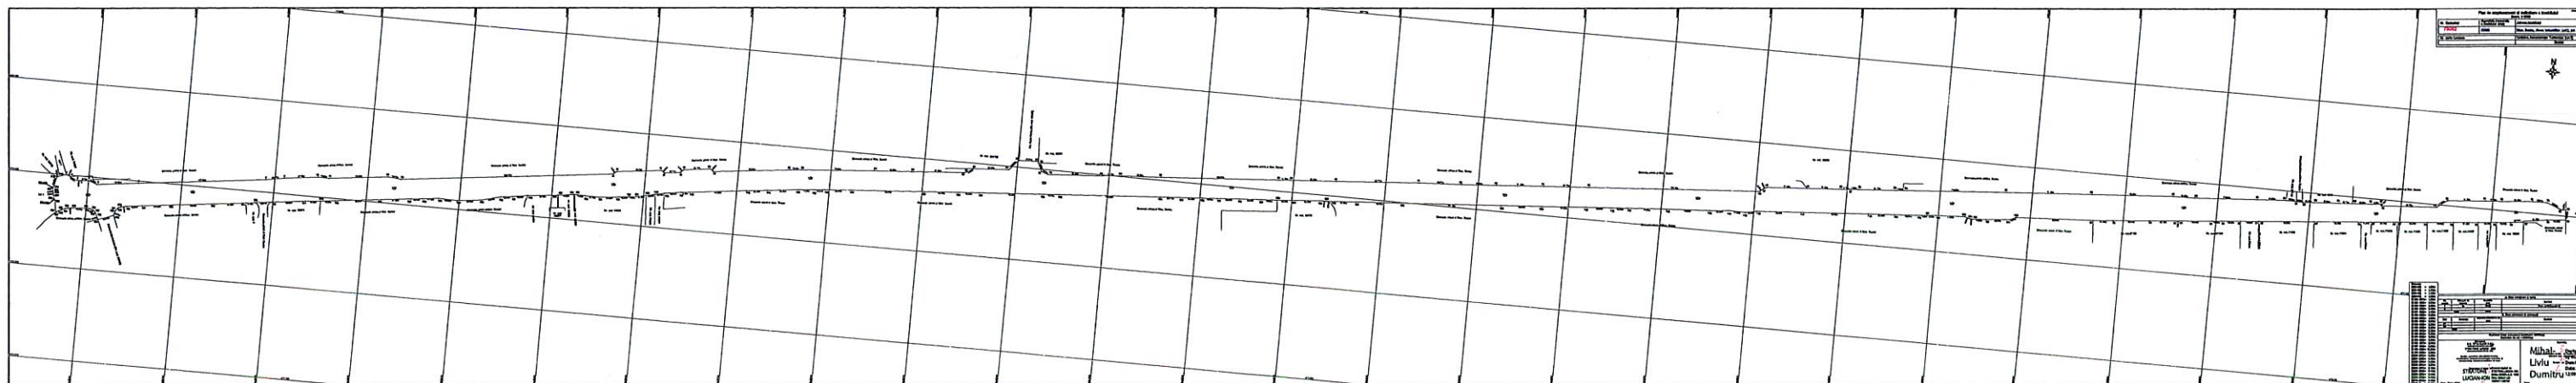

Distanțe:	
D(26-27) =	1.97m
D(31-32) =	1.71m
D(85-86) =	1.48m
D(90-91) =	1.00m
D(156-157) =	1.31m
D(158-159) =	0.94m
D(179-180) =	3.28m
D(180-181) =	3.43m
D(181-182) =	1.49m
D(185-186) =	2.02m
D(186-187) =	1.67m
D(187-188) =	2.01m
D(188-189) =	2.29m
D(189-190) =	2.28m
D(190-191) =	2.52m
D(193-194) =	3.50m
D(194-195) =	3.91m
D(195-196) =	3.99m
D(196-197) =	2.54m
D(197-198) =	2.08m
D(198-199) =	11.21m
D(199-200) =	0.56m
D(200-201) =	0.56m
D(201-202) =	0.56m
D(202-203) =	0.56m
D(203-204) =	3.24m
D(206-207) =	2.15m
D(207-208) =	0.44m
D(208-209) =	0.44m
D(209-210) =	0.44m
D(210-211) =	0.44m
D(213-1) =	9.08m

A. Date referitoare la teren			
Nr. parcela	Categorie de folosinta	Suprafata (mp)	Mentii
1	Dr	63988	
2			
Total		63988	
B. Date referitoare la constructii			
Cod	Destinatia	Suprafata construita la sol (mp)	Mentii
C1			
C2			
Total			
Suprafata totala masurata a imobilului = 63988mp Suprafata din act = 83600mp			
Executant, S.C. TETA CONS S.R.L. Autorizatie: Seria RO-S-J, Nr. 2127 STRATONE LUCIAN - ION Autorizatie: Seria RO-S-F, Nr. 1402		Inspector,	
Confirm executarea măsurătorilor la teren, corectitudinea înlocuirii documentației cadastrale și coreșpondența acestora cu realitatea din teren		Mihai- Liviu Dumitru	
Semnatura și stampila STRATONE LUCIAN-ION		Digitally signed by Mihai-Liviu Dumitru Date: 2022.01.31 12:09:18 +02'00'	
Data: 25.01.2022		Data:	

