



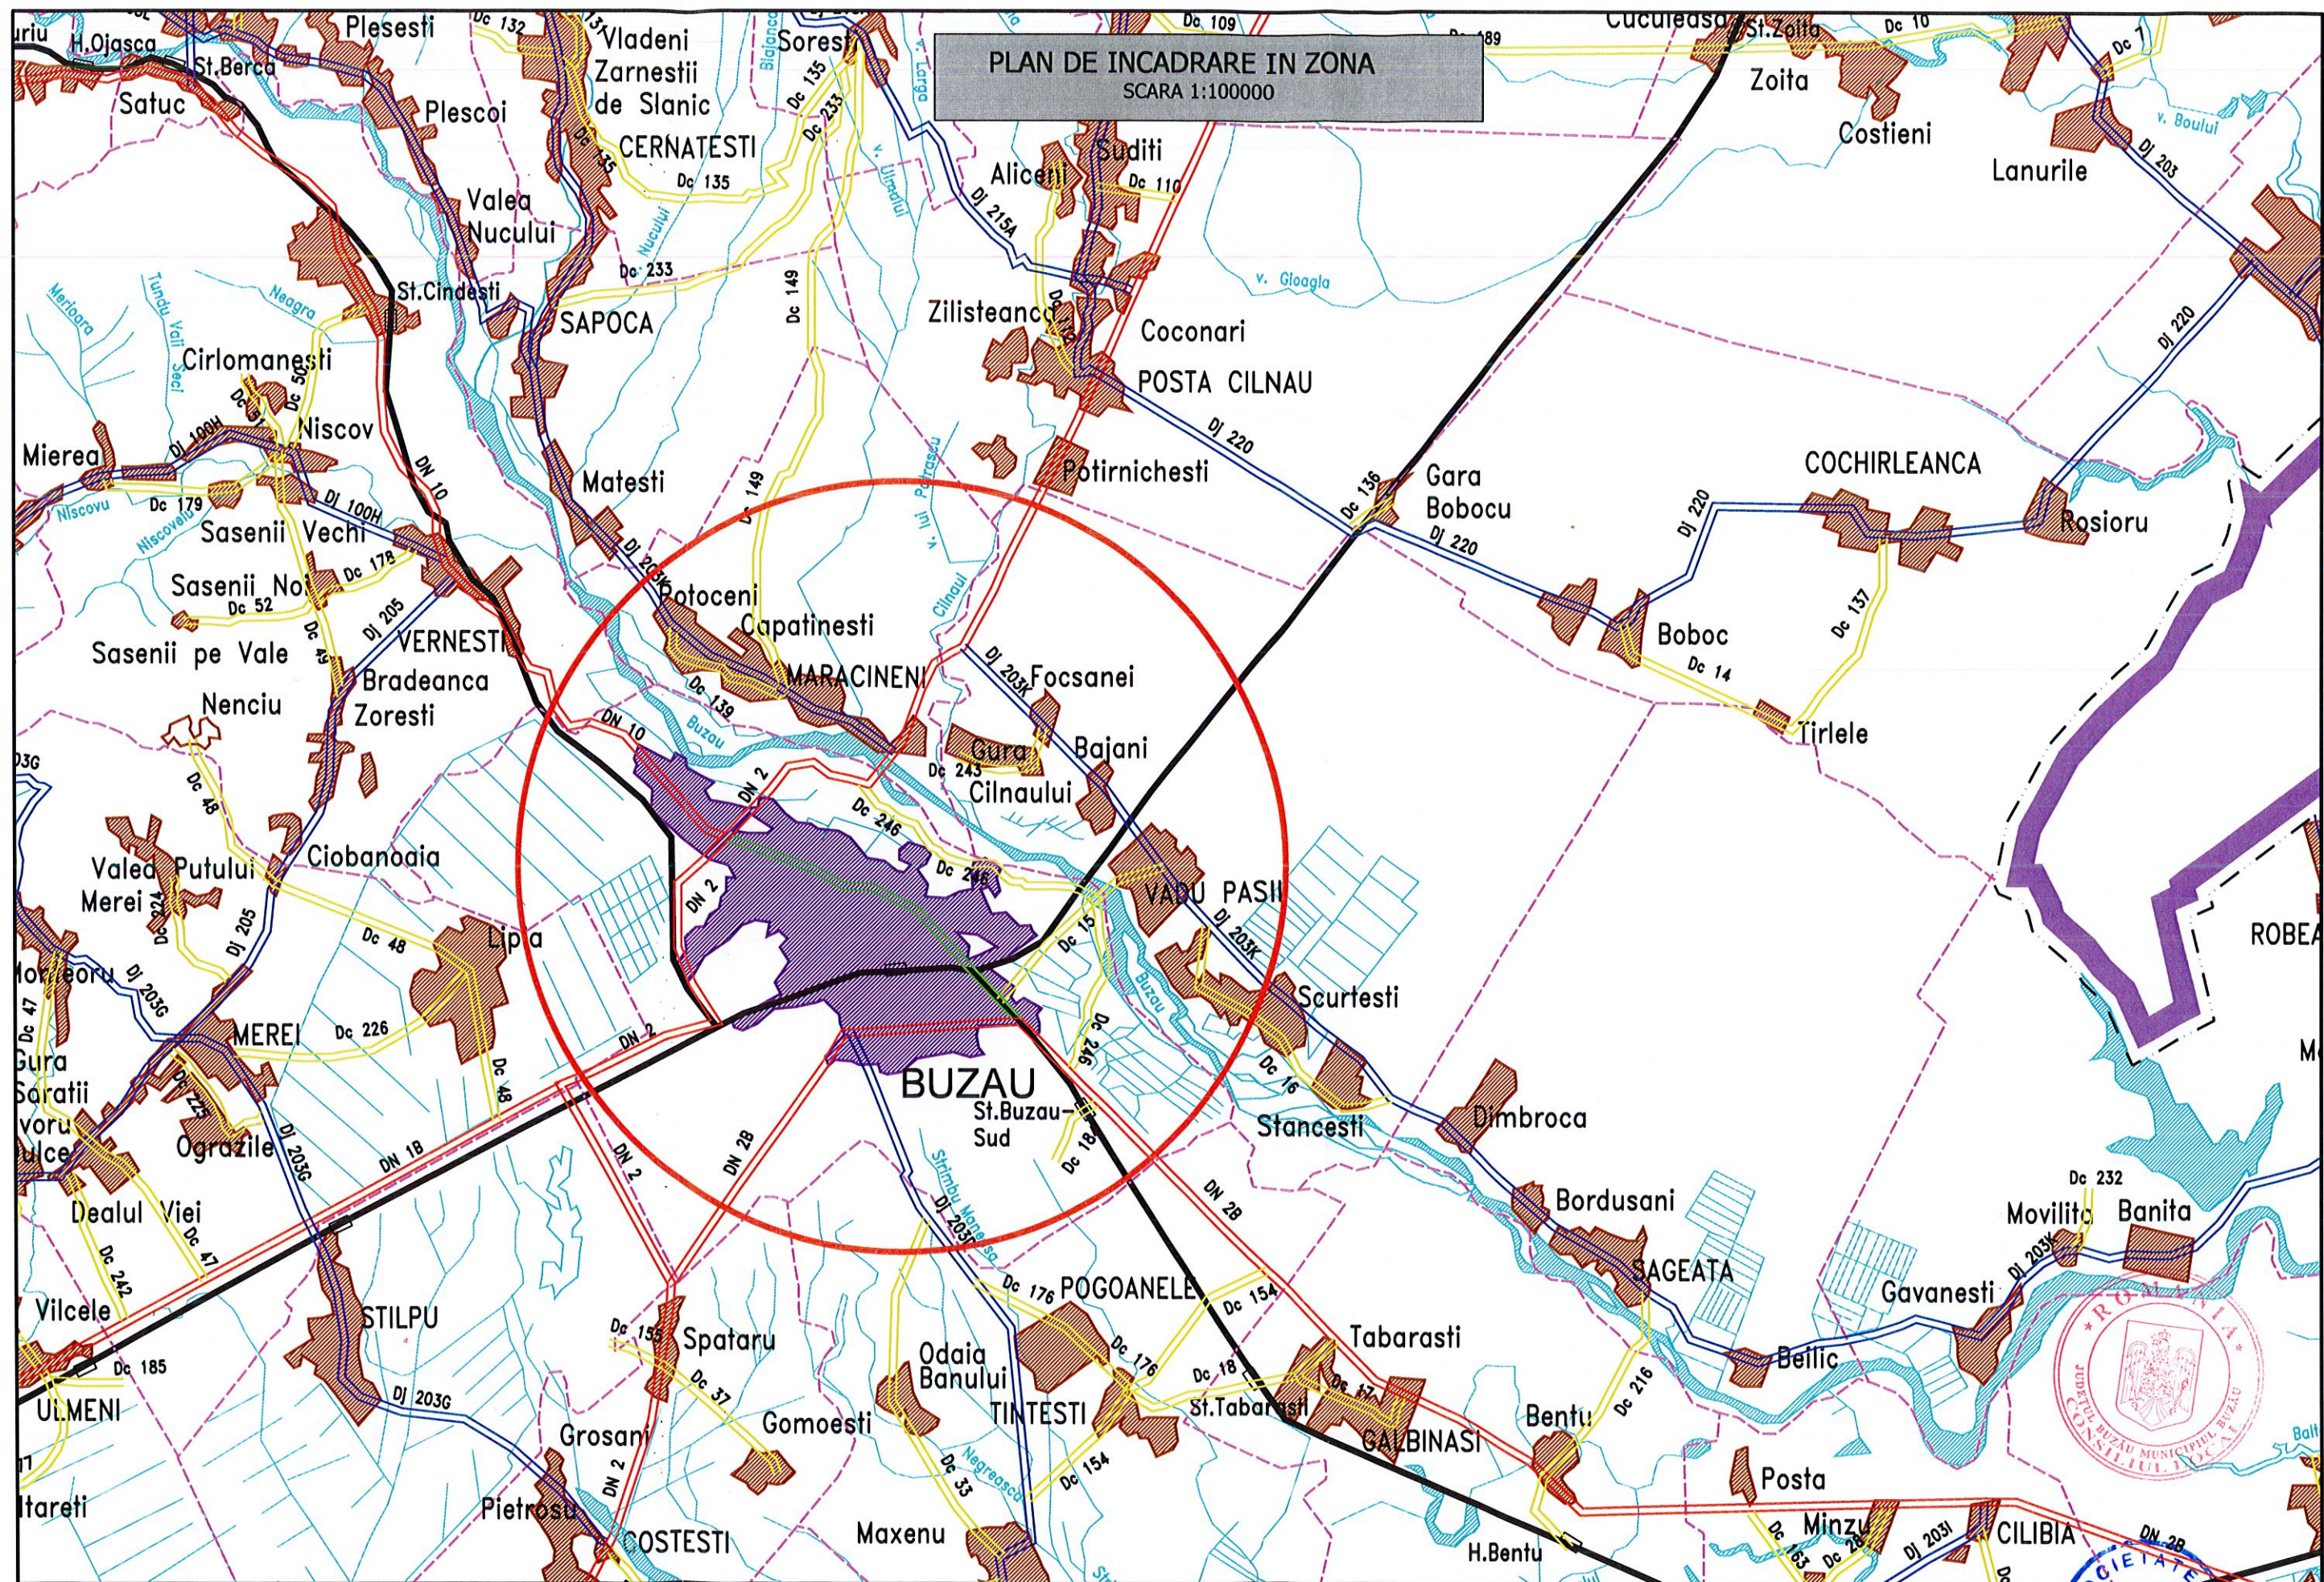

 Creative Road Design Acest proiect este proprietatea intelectuală a societății Creative Road Design S.R.L. Instruirea, multiplicarea sau folosirea cu altă destinație decât cea prevăzută în contract a documentației, fără aprobarea scrisă a societății comerciale Creative Road Design S.R.L., intra sub incidența legii dreptului de autor.	S.C. CREATIVE ROAD DESIGN S.R.L. Str. Ardeleni, nr.14, Camera 1, Etaj I, Sector 2, București ☎ 021-2109080 ☎ 021-2109080		Beneficiar:	U.A.T. MUNICIPIUL BUZĂU, JUDEȚUL BUZĂU	Proiect Nr. 644/2022	SEF PROIECT	ING. Liviu CHELARIU	Faza	Data:
			Titlu proiect:	"REABILITARE INFRASTRUCTURA RUTIERA, PIETONALA SI AMENAJARE SPATII VERZI PE STRAZILE INDEPENDENTEI, CRIZANTEMELOR, IN CARTIERUL DOROBANTI 2, IN CARTIERUL BROSTENI SI IN ZONA CLUBUL POLITISTILOR, MUNICIPIUL BUZAU, JUDEȚUL BUZAU"		PROIECTAT	ING. Ionuț TĂNASE	D.A.L.I.	07/2022
			Titlu planșă:	PLAN DE INCADRARE IN ZONA		DESENAT	ING. Ionuț TĂNASE	Scara:	Planșă Nr.
						VERIFICAT	ING. Liviu CHELARIU	1:100000	1.1

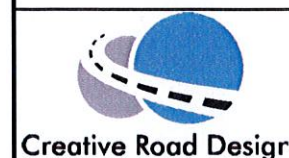


S.C. CREATIVE ROAD DESIGN S.R.L.
Str. Ardeleni, nr.14, Camera 1, Etaj I, Sector 2, Bucuresti
☎ 021-2109080 ☎ 021-2109080

Acest proiect este proprietatea intelectuala a societatii Creative Road Design S.R.L. Instrainarea, multiplicarea sau folosirea cu alta destinatie decat cea prevazuta in contract a documentatiei, fara aprobarea scrisa a societatii comerciale Creative Road Design s.r.l., intra sub incidenta legii dreptului de autor.

Beneficiar:	U.A.T. MUNICIPIUL BUZĂU, JUDEȚUL BUZĂU	Proiect Nr. 644/2022	SEF PROIECT	ING. Liviu CHELARIU	Data:
Titlu proiect:	"REABILITARE INFRASTRUCTURA RUTIERA, PIETONALA SI AMENAJARE SPATII VERZI PE STRAZILE INDEPENDENTEI, CRIZANTEMELOR, IN CARTIERUL DOROBANTI 2, IN CARTIERUL BROSTENI SI IN ZONA CLUBUL POLITISTILOR, MUNICIPIUL BUZAU, JUDEȚUL BUZAU"		PROIECTAT	ING. Ionuț TĂNASE	07/2022
			DESENAT	ING. Ionuț TĂNASE	
Titlu planșa:		PLAN GENERAL	VERIFICAT	ING. Liviu CHELARIU	
					Scara: 1:10000
					Planșa Nr. 2.1


DETALIU STRUCTURA RUTIERA SCARA 1:20

Detaliu SR1

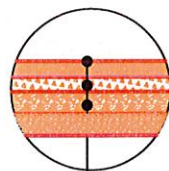


4 cm BAPC 16 rul. 50/70 - strat de uzura din beton asfaltic cu pietris concasat, conform AND 605
6 cm BADPC 22.4 leg. 50/70 - strat de legatura din beton asfaltic deschis cu pietris concasat, conform AND 605
20 cm strat din piatra sparta, conform SR EN 13242+A1
20 cm strat din balast, conform SR EN 13242+A1

Detaliu SR2

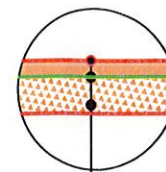


5 cm BAPC 16 rul. 50/70 - strat de uzura din beton asfaltic cu pietris concasat, conform AND 605
geocompozit cu rol antifisura
dala din beton existenta

Detaliu ST1

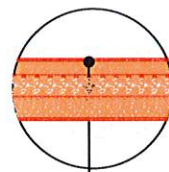

4 cm BAPC 8 rul. 50/70 - strat de uzura din beton asfaltic cu pietris concasat, conform AND 605
10 cm beton C12/15
15 cm balast, conform SREN 13242+A1

Detaliu ST2

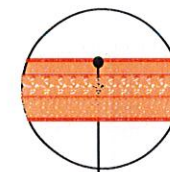

4 cm BAPC 8 rul. 50/70 - strat de uzura din beton asfaltic cu pietris concasat, conform AND 605
12 cm strat din piatra sparta, conform SR EN 13242+A1
15 cm balast, conform SREN 13242+A1

