

ROMÂNIA
JUDEȚUL BUZĂU
MUNICIPIUL BUZĂU
- CONSILIUL LOCAL -

HOTĂRÂRE

pentru revocarea Hotărârii Consiliului Local al Municipiului Buzău
nr. 179/27.10.2021 privind propunerea de declarare a unui teren ca bun
de uz și de interes privat local - 2

Consiliul Local al Municipiului Buzău, județul Buzău, întrunit în ședință ordinară,
Având în vedere:

- adresele nr. 16274/21.12.2021 și nr. 839/18.01.2022 ale Instituției Prefectului
– Județul Buzău, înregistrate la Primăria Municipiului Buzău la nr.193.095/22.12.2021
și, respectiv, nr. 13.090/19.01.2022, la care s-a răspuns cu adresa Primăriei
municipiului Buzău nr. 193.095/22.12.2021;

- referatul de aprobare al domnului primar al municipiului Buzău, înregistrat sub
nr. 108/CLM/11.05.2022;

- raportul de specialitate al Serviciului Juridic, înregistrat sub
nr.92006/11.05.2022;

- avizul Comisiei juridice, pentru administrație publică locală, disciplină,
respectarea drepturilor și libertăților cetățenești a Consiliului Local al Municipiului
Buzău.

În temeiul prevederilor art. 129, alin. (2), lit. c), art. 291, alin. (5), lit. b) coroborat
cu art. 139, alin. 1, alin. 3, lit. g, coroborat cu art. 5, lit. cc), precum și art. 196, alin. (1),
lit. a) din OUG nr. 57/2019 privind Codul administrativ, cu modificările și completările
ulterioare,

HOTĂRĂȘTE:

Art. 1.- Se aprobă revocarea Hotărârii Consiliului Local al Municipiului Buzău
nr. 179/27.10.2021 privind propunerea de declarare a unui teren ca bun de uz și de
interes privat local – 2.

Art. 2.- Primarul municipiului Buzău, prin intermediul Serviciului Juridic și
Serviciului Evidență Patrimoniu și Licitații, va duce la îndeplinire prevederile prezentei
hotărâri.

Art. 3.- Prin grija secretarului general al municipiului Buzău, prezenta hotărâre
va fi comunicată autorităților și instituțiilor interesate.

PREȘEDINTELE DE ȘEDINȚĂ
consilier local Valentin – Marian Dragu



CONTRASEMNEAZĂ:
SECRETĂRUL GENERAL AL MUNICIPIULUI BUZĂU,
Eduard Pistol

Buzău, 26.05.2022
Nr. 95

Această Hotărâre a fost adoptată de Consiliul Local al Municipiului Buzău în ședința
din data de 26.05.2022, cu respectarea prevederilor art. 139, alin. 1, alin. 3, lit. g, coroborat cu
art. 5, lit. cc din O.U.G. nr. 57/2019 privind Codul Administrativ, cu modificările și completările
ulterioare, cu un număr de 22 voturi pentru, 1 abținere și 0 voturi împotrivă, din numărul total
de 23 consilieri locali în funcție și 23 consilieri locali prezenți la ședință.

ROMÂNIA
JUDEȚUL BUZĂU
MUNICIPIUL BUZĂU
- PRIMAR -
Nr. 108/CLM/11.05.2022



REFERAT DE APROBARE

la proiectul de hotărâre pentru revocarea Hotărârii Consiliului Local al Municipiului Buzău nr. 179/27.10.2021 privind propunerea de declarare a unui teren ca bun de uz și de interes privat local - 2

Prin adresele nr. 16274/21.12.2021 și nr. 839/18.01.2022 ale Instituției Prefectului – Județul Buzău, înregistrate la Primăria Municipiului Buzău la nr.193.095/22.12.2021, și, respectiv, nr. 13.090/19.01.2022, au fost solicitate clarificări cu privire la situația de fapt și de drept a terenului care a făcut obiectul Hotărârii Consiliului Local al Municipiului Buzău nr. 179/27.10.2021 privind propunerea de declarare a unui teren ca bun de uz și de interes privat local – 2.

Având în vedere aspectele semnalate de Instituția Prefectului – Județul Buzău, Serviciul Evidență Patrimoniu și Licitatii a întocmit adresa nr.193.095/22.12.2021, prin care prefectura a fost informată că actul administrativ în discuție urmează a fi revocat.

În consecință, propun revocarea Hotărârii Consiliului Local al Municipiului Buzău nr. 179/27.10.2021 privind propunerea de declarare a unui teren ca bun de uz și de interes privat local – 2, pentru a răspunde exigențelor exprimate de Instituția Prefectului – Județul Buzău, în activitatea sa de verificare a legalității a actului administrativ pe care îl propun a fi revocat.

PRIMAR,
Constantin Toma



ROMÂNIA
JUDEȚUL BUZĂU
PRIMĂRIA MUNICIPIULUI BUZĂU
Serviciul Juridic
Nr. 92006/11.05.2022



RAPORT DE SPECIALITATE

la proiectul de hotărâre pentru revocarea Hotărârii Consiliului Local al Municipiului Buzău nr. 179/27.10.2021 privind propunerea de declarare a unui teren ca bun de uz și de interes privat local - 2

Prin adresele nr. 16274/21.12.2021 și nr. 839/18.01.2022 ale Instituției Prefectului – Județul Buzău, înregistrate la Primăria Municipiului Buzău la nr.193.095/22.12.2021, și, respectiv, nr. 13.090/19.01.2022, au fost solicitate clarificări cu privire la situația de fapt și de drept a terenului care a făcut obiectul Hotărârii Consiliului Local al Municipiului Buzău nr. 179/27.10.2021 privind propunerea de declarare a unui teren ca bun de uz și de interes privat local – 2.

Având în vedere aspectele semnalate de Instituția Prefectului – Județul Buzău, Serviciul Evidență Patrimoniu și Licității a întocmit adresa nr.193.095/22.12.2021, prin care a informat prefectura că actul administrativ în discuție urmează a fi revocat.

În consecință, propunerea de revocare a Hotărârii Consiliului Local al Municipiului Buzău nr. 179/27.10.2021 privind propunerea de declarare a unui teren ca bun de uz și de interes privat local – 2, este oportună – potrivit serviciului de resort, dar și legală, deliberativul local având dreptul să-și revoce propriul act administrativ.

ȘEF SERVICIUL JURIDIC,

Elena – Cristina Coroian

ROMÂNIA
JUDEȚUL BUZĂU
MUNICIPIUL BUZĂU
- CONSILIUL LOCAL -



PROIECT DE HOTĂRÂRE nr. 97/11.05.2022

pentru revocarea Hotărârii Consiliului Local al Municipiului Buzău
nr. 179/27.10.2021 privind propunerea de declarare a unui teren ca bun
de uz și de interes privat local - 2

Consiliul Local al Municipiului Buzău, județul Buzău, întrunit în ședință
ordinară,

Având în vedere:

- adresele nr. 16274/21.12.2021 și nr. 839/18.01.2022 ale Instituției
Prefectului – Județul Buzău, înregistrate la Primăria Municipiului Buzău la
nr.193.095/22.12.2021 și, respectiv, nr. 13.090/19.01.2022, la care s-a răspuns
cu adresa Primăriei municipiului Buzău nr. 193.095/22.12.2021;

- referatul de aprobare al domnului primar al municipiului Buzău,
înregistrat sub nr. 108/CLM/11.05.2022;

- raportul de specialitate al Serviciului Juridic, înregistrat sub
nr.92006/11.05.2022;

- avizul Comisiei juridice, pentru administrație publică locală, disciplină,
respectarea drepturilor și libertăților cetățenești a Consiliului Local al
Municipiului Buzău.

În temeiul prevederilor art. 129, alin. (2), lit. c), art. 291, alin. (5), lit. b)
coroborat cu art. 139, alin. 1, alin. 3, lit. g, coroborat cu art. 5, lit. cc), precum și
art. 196, alin. (1), lit. a) din OUG nr. 57/2019 privind Codul administrativ, cu
modificările și completările ulterioare,

HOTĂRĂȘTE:

Art. 1.- Se aprobă revocarea Hotărârii Consiliului Local al Municipiului
Buzău nr. 179/27.10.2021 privind propunerea de declarare a unui teren ca bun
de uz și de interes privat local – 2.

Art. 2.- Primarul municipiului Buzău, prin intermediul Serviciului Juridic și
Serviciului Evidență Patrimoniu și Licitații, va duce la îndeplinire prevederile
prezentei hotărâri.

Art. 3.- Prin grija secretarului general al municipiului Buzău, prezenta
hotărâre va fi comunicată autorităților și instituțiilor interesate.

INIȚIATOR
PRIMARUL MUNICIPIULUI BUZĂU
Constantin Toma



AVIZAT PENTRU LEGALITATE
SECRETARUL GENERAL AL MUNICIPIULUI BUZĂU,
Eduard Pistol





PRIMĂRIA
MUNICIPIULUI
BUZĂU



Serviciul Evidență Patrimoniu și Licitatii

Nr. 193.095/22.12.2021

13.090/19.01.2022

Către: **MINISTERUL AFACERILOR INTERNE**

INSTITUȚIA PREFECTULUI – JUDEȚUL BUZĂU

În atenția : Domnului PREFECT DANIEL – MARIAN ȚICLEA

Referitor la : adresa nr. 839/18.01.2022



Stimate Domnule Prefect,

Urmare adresei dumneavoastră înregistrată sub nr. de mai sus, în ședința Consiliului Local al Municipiului Buzău din luna februarie 2022, **Hotărârea nr. 179/27.10.2021** privind propunerea de declarare a unui teren ca bun de uz și de interes privat local – 2, respectiv a terenului în suprafață de 10.436,00 m.p. situat în extravilanul municipiului Buzău, tarlăua 60, parcelele 1060 și 1062 pe care se dorea extinderea Depozitului Zonal de deșeuri nepericuloase Gălbinași, prin construirea celulei nr. 5, obiectiv cu o utilitate publică semnificativă pentru județul Buzău, **va fi revocată.**

Cu mult respect,

Primarul Municipiului Buzău,
Constantin Toma

Șef Serviciu E.P.L.
Rodica Cuza



Întocmit ,
Emilia- Izabela Lungu



MINISTERUL AFACERILOR INTERNE
INSTITUȚIA PREFECTULUI
JUDEȚUL BUZĂU

Nesecret
Nr. 839/18.01.2022
Ex. nr. 1/2
Se trimite prin e-mail



Către,

PRIMĂRIA MUNICIPIULUI BUZĂU

*-În atenția d-lui Primar/d-lui Secretar general al u.a.t./Consiliului Local
MUNICIPIUL BUZĂU -*

În urma exercitării controlului cu privire la legalitatea actelor administrative transmise de dumneavoastră cu adresa nr. 228/CLM/29.10.2021 înregistrată la Instituția Prefectului-Județul Buzău sub nr. 13797/29.10.2021, Instituția Prefectului-Județul Buzău a comunicat Primăriei municipiului Buzău adresele Instituției Prefectului-Județului Buzău nr. 14758/17.11.2021, nr. 15807/13.12.2021 și nr. 16274/21.12.2021 cu privire la Hotărârile nr. 168-182 adoptate în ședința din data 27.10.2021, prin care s-a transmis rezultatul verificării acestora și vi s-au solicitat clarificări și documente justificative.

Cu adresa nr. 16274/21.12.2021, Instituția Prefectului-Județul Buzău a solicitat comunicarea răspunsului la adresele nr. 14758/17.11.2021 și nr. 15807/13.12.2021, până la data de 07.01.2022, la adresele de e-mail: prefect@prefecturabuzau.ro și registratura@prefecturabuzau.ro, solicitare căreia nu i-ați dat curs până la această dată.

În cazul în care nu veți comunica răspunsul solicitat de Instituția Prefectului-Județul Buzău, până la data de 21.01.2022, însoțit documentele justificative și clarificările necesare, ne rezervăm dreptul de a ataca actul administrativ la instanța de contencios administrativ.

Vă mulțumim pentru colaborare.

PREFECT,

Semnat digital de către:
Daniel - Marian Ticlea
Data: 18.01.2022 17:45:23

SCLAANCAAAPERAL



R O M Â N I A



MINISTERUL AFACERILOR INTERNE
INSTITUȚIA PREFECTULUI
JUDEȚUL BUZĂU

JUDEȚUL BUZĂU
PRIMĂRIA MUNICIPIULUI BUZĂU
- REGISTRATURĂ GENERALĂ -
NR. 193.095
22.12.2021 ANUL 2021

Nesecret

Nr. 16274/21.12.2021

Ex. nr. 1/2

Se trimite prin e-mail

Către,

PRIMĂRIA MUNICIPIULUI BUZĂU

-În atenția d-lui Primar/d-lui Secretar general al u.a.t./Consiliului Local
MUNICIPIUL BUZĂU -



În urma exercitării controlului cu privire la legalitatea actelor administrative transmise de dumneavoastră cu adresa nr. 228/CLM/29.10.2021 înregistrată la Instituția Prefectului-Județul Buzău sub nr. 13797/29.10.2021, Instituția Prefectului-Județul Buzău a comunicat Primăriei municipiului Buzău adresele Instituției Prefectului-Județului Buzău nr. 14758/17.11.2021 și nr. 15807/13.12.2021 cu privire la Hotărârile nr. 168-182 adoptate în ședința din data 27.10.2021, prin care s-a transmis rezultatul verificării acestora și vi s-au solicitat clarificări și documente justificative.

Din răspunsul instituției dumneavoastră nr. 186694/14.12.2021 înregistrat la Instituția Prefectului-Județul Buzău sub nr. 15972/15.12.2021, referitor la **Hotărârea nr. 179/27.10.2021 privind propunerea de declarare a unui teren ca bun de uz și de interes privat local nr. - 2**, ați menționat că terenul nu a fost inventariat în baza Legii nr. 165/2013, nu face parte din fondul de rezervă aflat la dispoziția Comisiei locale de fond funciar (conform adresei Compartimentului Registrul agricol înregistrată la nr. 80152/24.06.2021), nu figurează în registrul posesorilor ca fiind posesia vreunei entități/persoane, că Planul de amplasament este întocmit în format "Stereo 70".

Prin adresele nr. 14376/09.11.2021 și nr. 15697/09.12.2021, Instituția Prefectului - Județul Buzău a solicitat informații și clarificări de la O.C.P.I., în vederea verificării situației juridice a amplasamentului identificat în tarlaua 60, parcelele 1060, 1062. Cu adresele înregistrate sub nr. 14607/2021, nr. 16014/2021, O.C.P.I. a comunicat următoarele:

-terenul în suprafață de 10436 ha, amplasat în sectorul 32, conform sectorizării transmise în baza Legii nr. 165/2013, nu este identificat în anexele 1-6, întocmite la inventarierea terenurilor;

- extrasul din registrul posesorilor pentru tarlaua 60, parcelele 1060,1062;

- amplasamentul nu are număr cadastral, nu a fost identificat în coordonate, în

sistem stereo 70;

- în aplicația DDAPT nu a fost identificat titlul de proprietate cu amplasament în tarlaua 60, parcelele 1060,1062;

1

Nr. 2 ex.

Tel. 0238.710.609 • Fax 0238.721.694

B-dul Nicolae Bălcescu, nr. 48, Buzău. C.P. 120246

Web <https://bz.prefectura.mai.gov.ro> • E-mail prefect@prefecturabuzau.ro

PATRIMONIUL

28.12.2021

- A.E.S.C.I.P. a fost, conform documentelor pe care le deține din anul 1984, o **Asociație Intercooperatistă care s-a transformat în SUINPROD VERGULEASA;**

- Conform Ordinului nr. 30/2000, amplasamentul menționat în solicitare a fost **inventariat la SUINPROD VERGULEASA**, conform lucrării de cadastru, parcela 1060 cu suprafața de 26,31 ha și parcela 1062 cu suprafața de 0,11 ha;

- Ulterior, în baza măsurătorilor, în anul 2001, terenul arabil delimitat conform configurației din teren, a fost predat Comisiei locale Țintești; pentru suprafața de 21,57 ha, O.C.P.I. Buzău arată că deține planuri parcelare și că sunt emise titluri de proprietate pe suprafața de 19,12 ha. **Amplasamentul din solicitare nu face parte din planul parcelar, conform planului anexat.**

Având în vedere neconcordanțele, dintre cele expuse în documentele justificative care au stat la baza adoptării hotărârii consiliului local și cele arătate de către O.C.P.I., faptul că **nu ați menționat dacă au fost depuse cereri de reconstituire a dreptului de proprietate în baza Legii nr. 18/1991**, având în vedere că pentru o parte din terenurile din parcela 1060 au fost emise titluri de proprietate, că terenul figurează arabil însă a fost schimbată categoria de folosință în neproductiv fără a fi prezentat un document în acest sens, precum și **faptul că terenurile au făcut obiectul proprietății cooperatiste**, conform Registrului posesorilor figurează ca posesor A.E.S.C.I.P., regimul juridic "ADMOP", în parcela nr. 1060 suprafața de 26,31 teren arabil și în tarlăua 1062 suprafața de 0,11 ha teren neproductiv, însă nu a fost inventariat conform prevederilor Legii nr. 165/2013, vă solicităm să procedați la reanalizarea acesteia.

Răspunsul dumneavoastră va fi comunicat în regim de urgență, Instituției Prefectului–Județul Buzău, până la data de 07.01.2022, la adresele de e-mail: prefect@prefecturabuzau.ro și registratura@prefecturabuzau.ro.


Vă mulțumim pentru colaborare.

PREFECT,

Semnăt digital de către:
Daniel - Marian Ticlea
Data: 21.12.2021 17:47:46



SCLAANCAAAPERAL.

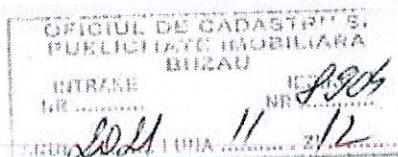

Către: Instituția Prefectului
În atenția: Domnului Prefect
Referitor la: adresa nr.14376/2021



Stimata/Stimate Doamna/Domnule

Urmare a adresei dumneavoastră cu nr.14376/2021, în vederea verificării situației juridice a amplasamentului identificat în tarlăua 60, parcelele 1060,1062, UAT Buzău, vă comunicăm următoarele:

- terenul în suprafață de 1.0436ha, amplasat în sectorul 32, conform sectorizării transmise în baza Legii nr.165/2013, nu este identificat în anexele 1-6, întocmite la inventarierea terenurilor;
- vă transmitem extras din registrul posesorilor, pentru tarlăua 60, parcelele 1060, 1062;
- amplasamentul nu are număr cadastral, nu a fost identificat în coordonate, în sistem stereo 70;
- pentru amplasamentul respectiv nu deținem plan parcelar;
- în aplicația DDAPT nu a fost identificat titlul de proprietate cu amplasament în tarlăua 60, parcelele 1060,1062.

Cu deosebită considerație,

Elena Viorica FLORESCU
DIRECTOR



Olimpia Doina BĂDICU
Șef Serviciu Cadastru

Pagina 1 / 2

087

JUDETUL BUZAU
LUNDA BUZAU
PARTIDA CADASTRALA NR.

44

POSESORII / E I S C I

NUMAR * NUMAR * NUMAR * SUPRAFATA * CATECO
PARCELA * TAPLA * FOI PLAN * PARCELEI * FOLOS

IN AFARA

1056	60	22	0,7200	DRUI
1057	60	22	0,1700	ARABIL
1058	60	22	0,0100	DRUI
1059	60	22	0,7800	NEPEODI
1060	60	22	26,3100	ARABIL
1061	60	22	0,2000	PASUNE
1062	60	22	0,1100	NEPEODI
1063	60	22	0,4500	NEPEODI
1064	60	22	3,3800	ARABIL
1065	60	22	0,2400	PASUNE
1066	60	22	0,0700	CONSTR
1067	60	22	5,3000	CONSTR
1068	60	22	0,6900	CONSTR
1069	60	22	0,1600	DRUI
1070	60	22	25,7800	ARABIL
1071	60	22	0,0200	CONSTR
1072	60	22	19,5400	CONSTR
1073	60	22	0,8900	NEPEODI
1074	60	22	0,9500	ARE
1075	60	22	0,0800	CONSTR
1076	60	22	5,7800	ARABIL
1077	60	22	0,2900	CONSTRUC
1078	60	22	70,8000	
TOTAL IN AFARA PERIM LOCALIT			70,8000	

RECAPITULATI

ARABIL * PASUNE * FINEI * VIE * LIVADA * P


61,4200! 0,8400! 0,0000! 0,0000! 0,0000!
TOTAL POSESOR DE CALSORII DE FOLOSINTA
61,4200! 0,8400! 0,0000! 0,0000! 0,0000!



8904

11.11.2024

[Handwritten signature]

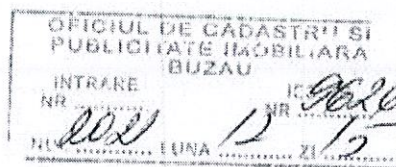

Către: Instituția Prefectului
În atenția: Domnului Prefect
Referitor la: adresa nr.15697/2021



Stimata/Stimate Doamna/Domnule

Urmare a adresei dumneavoastră cu nr.15697/2021, privind situația juridică a amplasamentului identificat în tarlăua 60, parcelele 1060,1062, UAT Buzău, vă comunicăm următoarele:

- A.E.S.C.I.P. a fost, conform documentelor pe care le deținem din anul 1984, o Asociație Intercooperatistă care s-a transformat în SUINPROD VERGULEASA;
- Conform Ordinului nr.30/2000, amplasamentul menționat în solicitare a fost inventariat la SUINPROD VERGULEASA, conform lucrării de cadastru, parcela 1060 cu suprafața de 26,31ha și parcela 1062 cu suprafața de 0.11ha;
- Ulterior, în baza măsurătorilor, în anul 2001, terenul arabil delimitat conform configurației din teren, a fost predat Comisiei locale Țințești, pentru care deținem planuri parcelare cu suprafață 21.57ha, în care sunt emise titluri de proprietate pentru 19.12ha. Amplasamentul din solicitare nu face parte din planul parcelar, conform planului anexat;
- De asemenea conf.Legii 165/2013, art.6, alin.1, cu modificările și completările ulterioare, comisia locală de inventariere a întocmit situația terenurilor agricole, cu sau fără investiții, și forestiere, aflate în domeniul public sau privat al statului sau, după caz, al unității administrativ-teritoriale, care pot face obiectul reconstituirii dreptului de proprietate .

Având în vedere cele precizate vă transmitem documentația existentă conform Ordinului nr.30/2000 și planul cadastral cu delimitarea planului parcelar.

Cu deosebită considerație,

Elena Viorica FLORESCU
DIRECTOR

Olimpia Dojna BĂDICU
Șef Serviciu Cadastru

PROCES VERBAL DE INVENTARIERE

Comisia de inventariere constituita in baza Ordinului nr.30/01.03.2000 al Ministerului Agriculturii si Alimentatiei format din :

1. Director General al Directiei generale pentru Agricultura si industrie alimentara - presedinte ing. Dan Mihail Marinescu

2. Directorul Oficiului de cadastru agricol si organizarea teritoriului agricol ing. Viorica Stana

3. Specialisti din cadrul sucursalei Agentiei Domeniilor Statului ing. Elena Stefan, ing. Tanase Sandu

4. 2-3 specialisti imputerniciti din cadrul Directiei generale pentru agricultura si industrie alimentara ing. Luminita Tache , ing. Bancila Nicolae

5. 1-2 specialisti din cadrul Oficiului de cadastru agricol si organizarea teritoriului ing. Olimpia Badicu

a procedat la inventarierea terenurilor agricole si neagricole la Suinprod Verguleasa dupa cum urmeaza :

Suprafata totala si structura pe categorii de folosinta si teritorii administrative constatata cu ocazia inventarierii este cea din tabelul anexat .

Amplasarea si delimitarea terenurilor inventariate sunt cele din planurile cadastrale insotitoare pe care sunt evidentiatae distinct amplasamentele care fac obiectul retrocedarilor catre persoanele indreptatite potrivit Legii fondului funciar nr.18/1991 republicata si respective Legii 1/2000 .

Suprafetele si categoriile de folosinta din tabelele anexate nu sunt actualizate .

Numele si prenumele, semnatura si stampila

1. Director general ing. Dan Mihail Marinescu

2. Director ing. Viorica Stana

3. Ing. Elena Stefan

Ing. Tanase Sandu


4. Ing. Luminita Tache

Ing. Nicolae Bancila

5. Ing. Olimpia Badicu



Handwritten signatures:
Marinescu
Stana
Tache
Bancila
Badicu

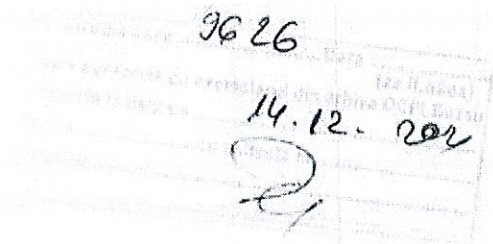

JUDETUL BUZAU

VIZAT M.A.A.

1. DIRECTOR GENERAL D.G.A.

Ing. Dan Marinescu

4. AGENTIA DOMENIILOR STATULUI 2 DIRECTOR O.C.A.O.T.A. BUZAU

FILIALA BUZAU

Ing. Elena Stefan

Ing. Vionica Stana



SITUATIA FONDULUI FUNCAR LA SUINPROD VERGULEASA

Nr. Crt.	Posesor	Comuna	Arabil	Pasuni	Finete	Vii	Livezi	Total Agricol	Paduri	Ape	Drumuri	Constr.	Neprod.	Total Neagricol	TOTAL GENERAL
0		2	3	4	5	6	7	8	9	10	11	12	13	14	15
1	SUINPROD VERGULEASA	BUZAU	87.00					87.00				33.00		33.00	120.00
	TOTAL SOCIETATE		87.00					87.00				33.00		33.00	120.00

3. D.G.A.I.A. BUZAU
Ing. Tade Luminata

5. D.G.A.I.A. BUZAU
Ing. Băndă Nicolae

6. AGENTIA DOMENIILOR STATULUI
FILIALA BUZAU
Ing. Tanase Sandu

7. O.C.A.O.T.A. BUZAU
Ing. Bădău Olimpia



Județul Buzău

Unitatea SUINPROD VERGULEASA
MUNICIPIUL BUZĂU

Vizat
Director General D.G.A.

TABEL NOMINAL CU SUPRAFETELE DE TEREN PE TERITORIUL MUNICIPIULUI BUZĂU


Nr. Tarla	Parcela	Arabil	Pășuni	Finete	Vii	Livezi	TOTAL AGRICOL	Păduri	Ape	Drumuri	Constr.	Neprod.	TOTAL NEAGRICOL	TOTAL GENERAL	Observatii
0	1	2	3	4	5	6	7	8	9	10	11	12	13	14	15
59	1051	6.21					6.21						0.00	6.21	
59	1052						0.00				0.71		0.71	0.71	
59	1053						0.00				0.85		0.85	0.85	
59	1054						0.00				0.11		0.11	0.11	
59	1055						0.00				0.21		0.21	0.21	
59	1056						0.00				0.72		0.72	0.72	
60	1057	0.17					0.17						0.00	0.17	
60	1058						0.00				0.01		0.01	0.01	
60	1059						0.00				0.70		0.70	0.70	
60	1060	26.31					26.31						0.00	26.31	
60	1062						0.00				0.11		0.11	0.11	
60	1063						0.00				0.45		0.45	0.45	
60	1064	3.38					3.38						0.00	3.38	
60	1066						0.00				1.80		1.80	1.80	
60	1067						0.00				0.29		0.29	0.29	
60	1068						0.00				0.03		0.03	0.03	
60	1069						0.00				5.30		5.30	5.30	
60	1070						0.00				0.69		0.69	0.69	
60	1071						0.00				0.16		0.16	0.16	
60	1072	25.78					25.78						0.00	25.78	
60	1073						0.00				0.02		0.02	0.02	
60	1074						0.00				18.92		18.92	18.92	
60	1075						0.00				0.89		0.89	0.89	
60	1076						0.00				0.95		0.95	0.95	
60	1077						0.00				0.08		0.08	0.08	
60	1078	5.78					5.78						0.00	5.78	
60	1080	19.37					19.37						0.00	19.37	
TOTAL		87.00	0.00	0.00	0.00	0.00	87.00	0.00	0.00	0.00	33.00	0.00	33.00	120.00	

OBS. SUPRAFETELE DETINUTE DE SUINPROD VERGULEASA NU SUNT ACTUALIZATE



DIRECTOR C.A.O.T.A.

PLAN DE SITUATIE
TERIT. MUN. BUZAU
Sc 1: 10.000

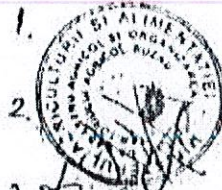


3. *Lucy*

4.


5.


6. *Stavru*

7. *Dec*

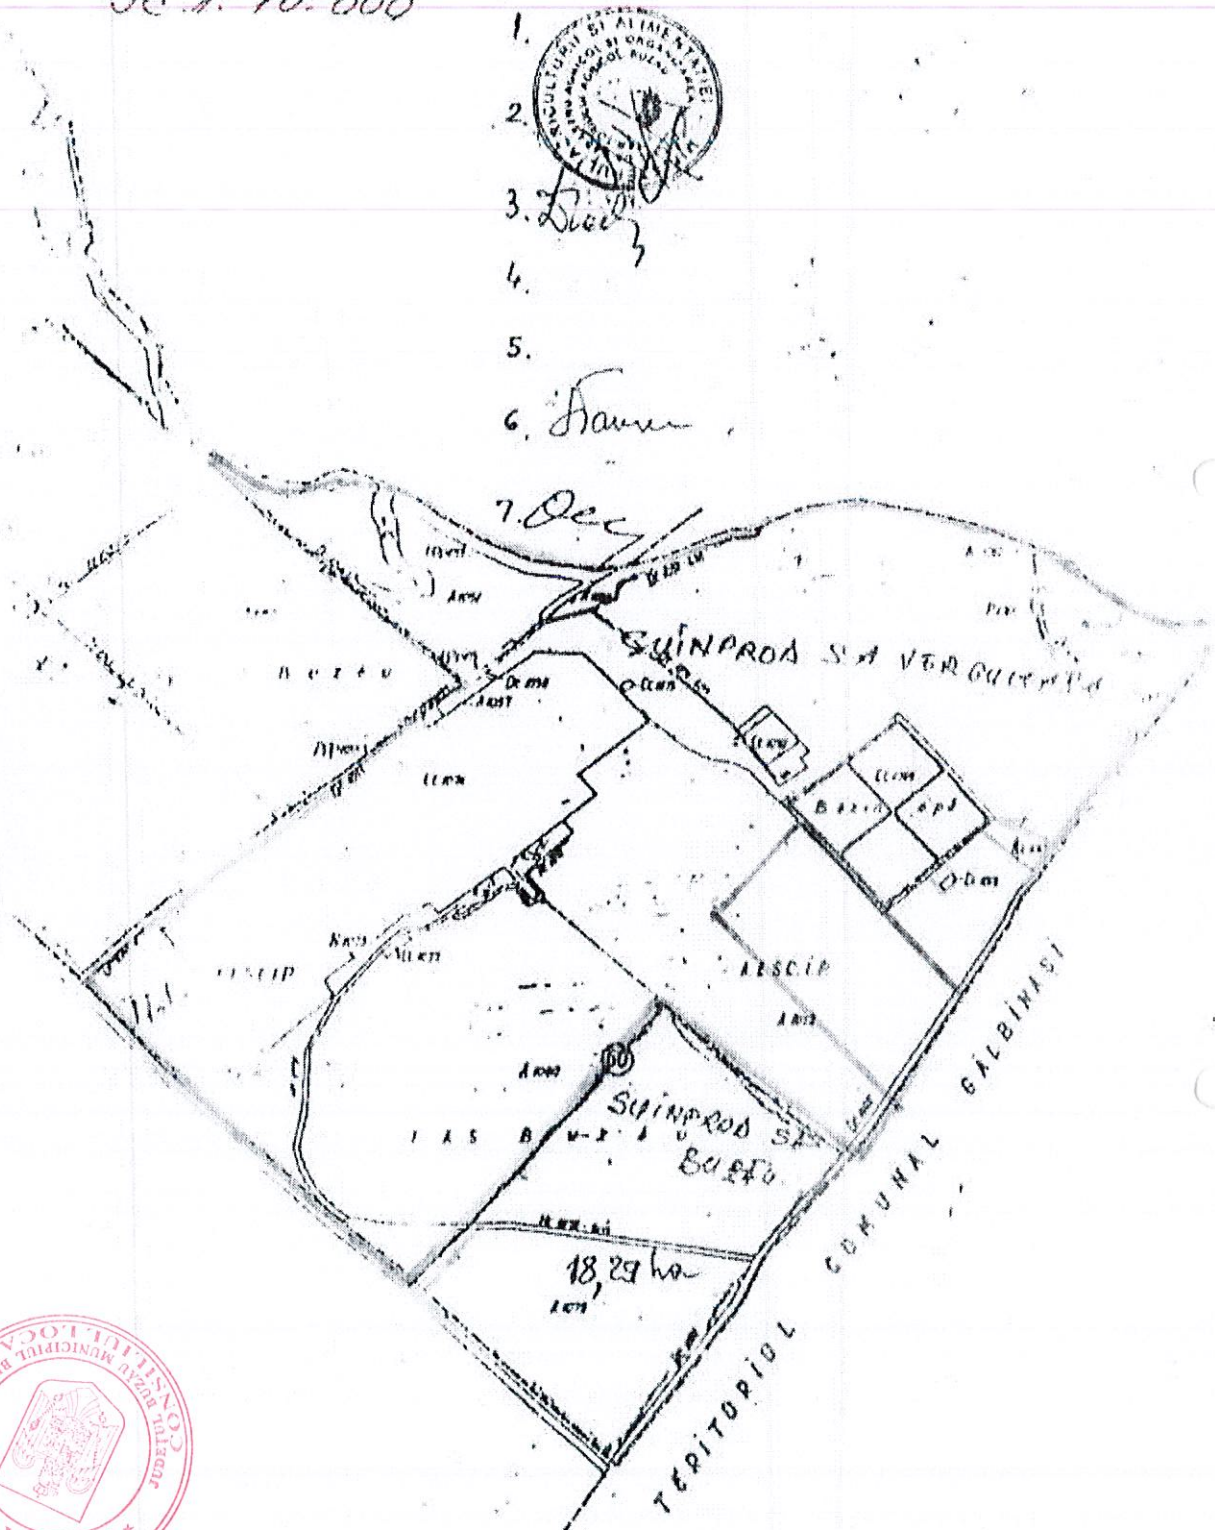

locatori

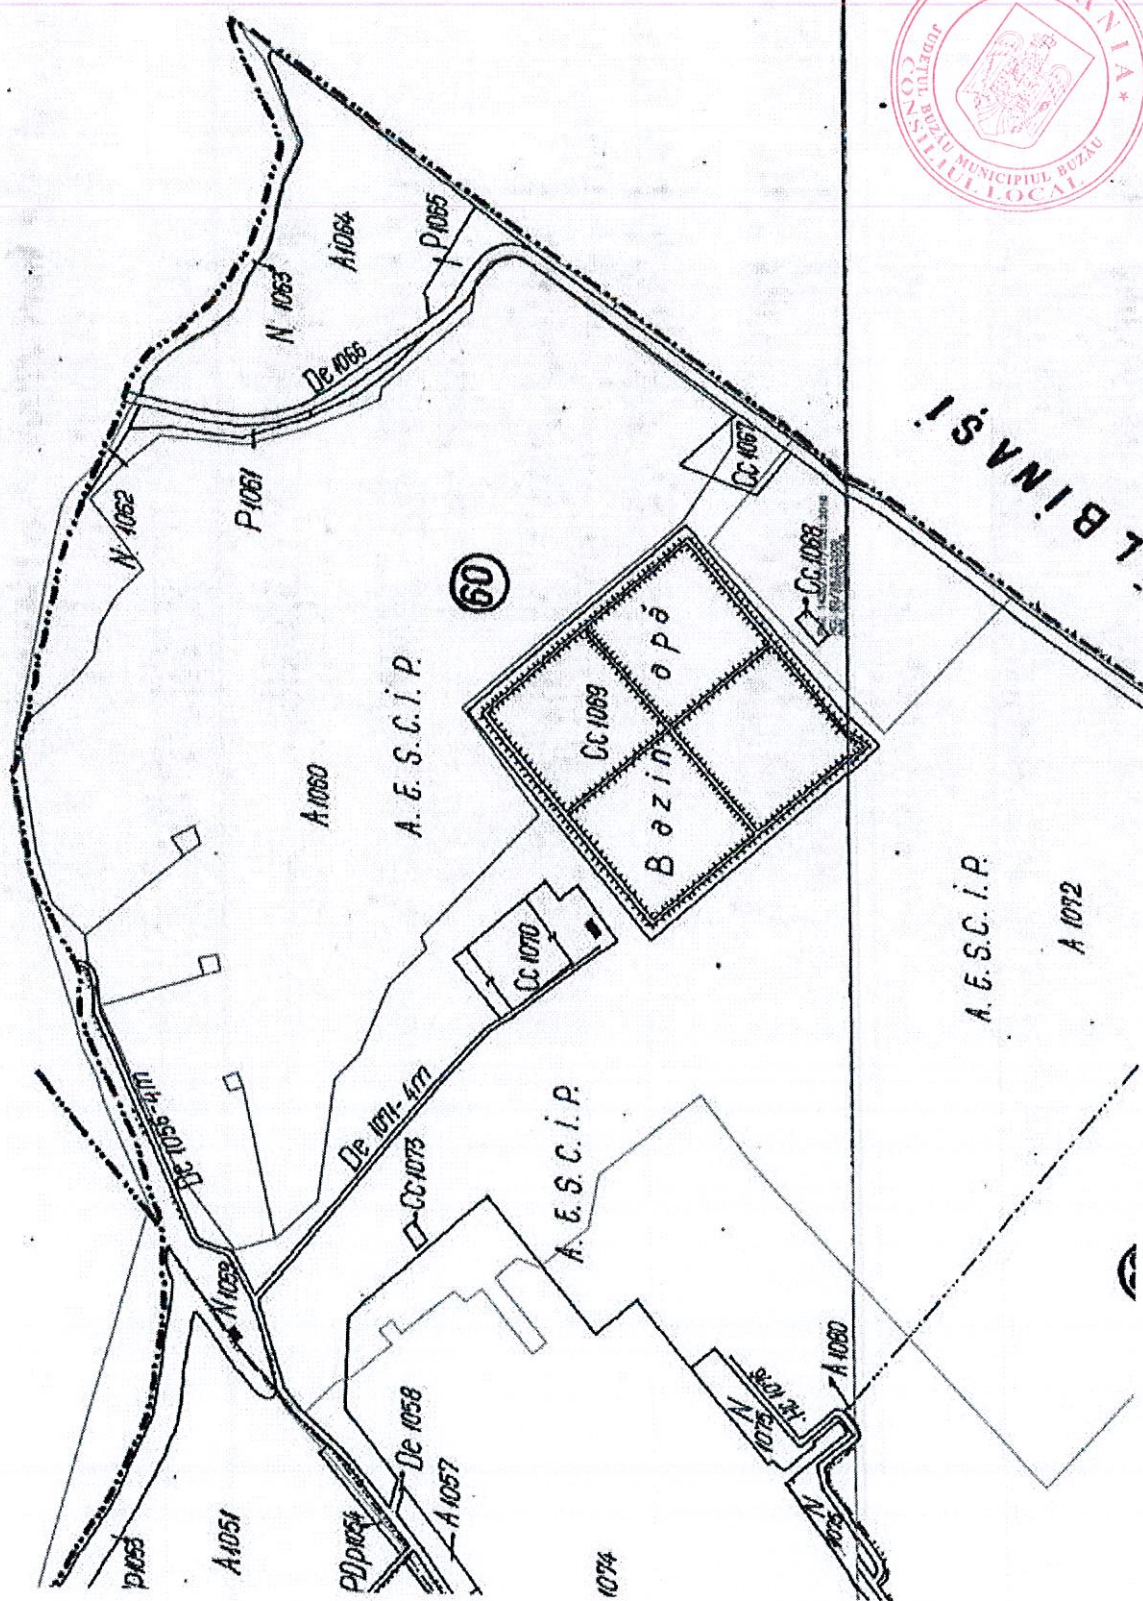

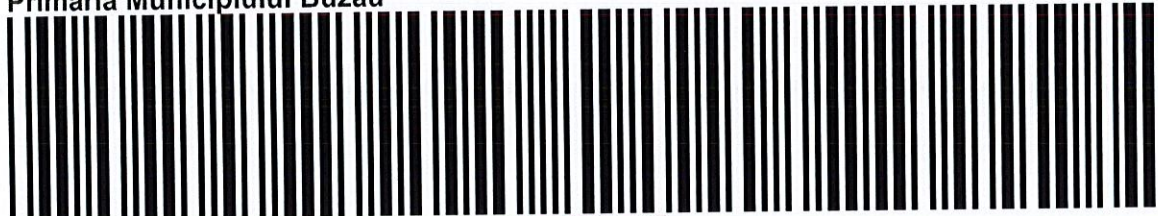Primaria Municipiului Buzau

21-193095-PBZ

Nr.inreg.: **193095 /PM**Data inreg.: **22.12.2021**Ora inreg.: **16:36:45**Provenienta: **INSTITUTIA PREFECTULUI BUZAU**

Telefon:

Adresant: **Primaria Municipiului Buzau**

Adresa: judetul Buzau, municipiul Buzau, Bulevardul Nicolae Balcescu, nr. 48

Cuprins: Adresa REVENIRE ADRESA 14758/2021 REANALIZARE DOCUMENTE

Observatii:

Termen de rezolvare: 30 zile

tel. 0238 / 411 015

**Primaria Municipiului Buzau**Nr.inreg.: **193095 /PM**Data inreg.: **22.12.2021**Ora inreg.: **16:36:45**Provenienta: **INSTITUTIA PREFECTULUI BUZAU**

Telefon:

Adresant: **Primaria Municipiului Buzau**

Adresa: judetul Buzau, municipiul Buzau, Bulevardul Nicolae Balcescu, nr. 48

Cuprins: Adresa REVENIRE ADRESA 14758/2021 REANALIZARE DOCUMENTE

Observatii:

Termen de rezolvare: 30 zile

tel. 0238 / 411 015

ROMÂNIA
JUDEȚUL BUZĂU
MUNICIPIUL BUZĂU
CONSILIUL LOCAL



**Comisia juridică, pentru administrație publică locală, disciplină,
respectarea drepturilor și libertăților cetățenești**

Nr.184/25.05.2022

RAPORT DE AVIZARE

**pentru Proiectul de Hotărâre nr.97/11.05.2022
pentru revocarea Hotărârii Consiliului Local al Municipiului Buzău nr.
179/27.10.2021 privind propunerea de declarare a unui teren ca bun de
uz și de interes privat local - 2**

Astăzi, 25.05.2022, a fost analizat și dezbătut Proiectul de Hotărâre nr.97/11.05.2022 pentru revocarea Hotărârii Consiliului Local al Municipiului Buzău nr. 179/27.10.2021 privind propunerea de declarare a unui teren ca bun de uz și de interes privat local – 2.

În urma votului exprimat în cadrul Comisiei, proiectul a primit **AVIZ**
FAVORABIL.

Amendamente/propuneri acceptate sau respinse în cadrul Comisiei:

Președintele Comisiei

Ionuț Sorin Apostu

Secretarul Comisiei

Vasile Murguleț