HOTĂRÂRE

privind aprobarea exercitării dreptului de uz și servitute de către Rețele Electrice România S.A, asupra terenului în suprafață de 0.1 mp, înscris în cartea funciară 29219 Călărași, aparținând domeniului public al UAT Municipiul Călărași, în vederea realizării obiectivului de investiții – Întărire rețea electrică

Consiliul local Călărași, județul Călărași, întrunit în ședința ordinară, din data de 28.08.2025;
Examinând proiectul de hotărâre nr. 130832/19.08.2025 privind aprobarea exercitării dreptului de uz și servitute, de către Rețele Electrice România S.A, asupra terenului în suprafață de 0.1 mp, înscris în cartea funciară 29219 Călărași, aparținând domeniului public al UAT Municipiul Călărași, în vederea realizării obiectivului de investiții – Întărire rețea electrică - proiect inițiat de Primarul municipiului Călărași prin referatul de aprobare nr. 130832/19.08.2025;

Având în vedere:
- avizul Comisiei de organizare și dezvoltare urbanistică, amenajarea teritoriului, realizarea lucrărilor publice, disciplina în construcții și administrarea domeniului public și privat al municipiului Călărași, conservarea patrimoniului cultural, artistic, istoric și de arhitectură, ecologie și protecția mediului înconjurător;
- prevederile Hotărârii Consiliului Local nr. 80/29.05.2025 privind alegerea președintelui de ședință al Consiliului local Călărași pe perioada 01.06.2025-31.08.2025;
- raportul de specialitate nr. 130892/19.08.2025 al Serviciului Administrarea Patrimoniului Public și Privat și Diaspora;
- cererea formulată de Rețele Electrice România S.A, înregistrată sub nr. 127454/07.08.2025;
- avizul tehnic de racordare nr. 18571842/05.02.2024, emis de Rețele Electrice Dobrogea S.A;
- certificatul de urbanism nr. 159/07.04.2025, emis de Direcția de Urbanism din cadrul Primăriei Municipiului Călărași;
- memoriul tehnic și planul situație anexat acestuia, elaborate de SC SIMPEX LOGISTRIC SRL, în calitate de proiectant;
- prevederile art. 12, alin. 1, 2, 3, 4, art. 13 și art. 14 din Legea 123/2012 Legea energiei electrice și a gazelor naturale;
- prevederile art. 749 și art. 755 din Legea nr. 287/2009 privind Codul Civil;
- prevederile art. 129, alin. 2, lit. c, alin. 6, lit. a, alin. 14 din Ordonanța de Urgență a Guvernului nr. 57/2019 privind Codul administrativ, cu modificările și completările ulterioare;

În temeiul art. 139 din Ordonanța de Urgență a Guvernului nr. 57/2019 privind Codul Administrativ, cu modificările și completările ulterioare;

HOTĂRĂȘTE:

Art.1. Se aprobă exercitarea dreptului de uz și servitute, de către Rețele Electrice România S.A, asupra terenului în suprafață de 0,1 mp, înscris în cartea funciară 29219 Călărași, aparținând domeniului public al UAT Municipiul Călărași, pentru obiectivul de investiții – Întărire rețea electrică, în vederea realizării serviciului public de distribuție a energiei electrice la loc de consum din Municipiul Călărași, Bulevardul Republicii, nr. 13, Județul Călărași.

Terenul care face obiectul acordării dreptului de uz și servitute este identificat conform planului de situație întocmit de SC SIMPEX LOGISTIC SRL, în calitate de proiectant, si a documentelor anexate certificatului de urbanism nr. 159/07.04.2025, emis de Direcția Urbanism din cadrul Primăriei Municipiului Călărași.

Art.2. Dreptul de uz și servitute exercitat de către Rețele Electrice România S.A, asupra terenului în suprafață de 0,1 mp, aflat în domeniul public al U.A.T. Municipiul Călărași, se acordă cu titlu gratuit, pe toată durata existenței capacității energetice.

Art.3. Delimitarea și predarea amplasamentului pe care urmează a se realiza lucrarea va fi efectuată de către Serviciul Fond Funciar, Registrul Agricol, Cadastru, Relații Publice și Minorități și Serviciul Urbanism, Amenajarea Teritoriului, Autorizări și Control din cadrul Primăriei Municipiului Călărași.

Art.4. După executarea lucrărilor, terenul afectat va fi adus la starea inițială prin grija constructorului în termen de 15 zile.

Art.5. UAT Municipiul Călăraşi şi Rețele Electrice România S.A vor respecta drepturile și obligațiile ce le revin, potrivit prevederilor art. 12 - 14 din Legea Energiei electrice şi a gazelor naturale nr. 123/2012.

Art.6. Cu ducerea la îndeplinire se însărcinează Primarul Municipiului Călărași prin Aparatul de specialitate - Direcţia Juridică și Administrație Locală, Direcția Tehnică, Serviciul Administrarea Patrimoniului Public şi Privat şi Diaspora, Serviciul Fond Funciar, Registrul Agricol, Cadastru, Relații Publice şi Minorități şi Direcţia Urbanism.

Secretarul general al municipiului Călărași va asigura comunicarea prezentei celor interesați.

Nr. consilieri în funcție 21, nr. consilieri prezenți 21.

Prezenta hotărâre a fost adoptată cu 21 voturi pentru, din 21 voturi exprimate.

PREŞEDINTE DE ŞEDINŢĂ,
CONSILIER,
Georgiana Iuliana TEODORESCU

ROMÂNIA
JUD. CĂLĂRAȘI - MUN. CĂLĂRAȘI
CONSILIUL LOCAL

Nr. 147
Adoptată la Călăraşi,
Astăzi, 28.08.2025
Emisă în 3 exemplare

Contrasemnează,
p.Secretarul general al municipiului,
Cs. Jr. Răzvan ŞTEFAN

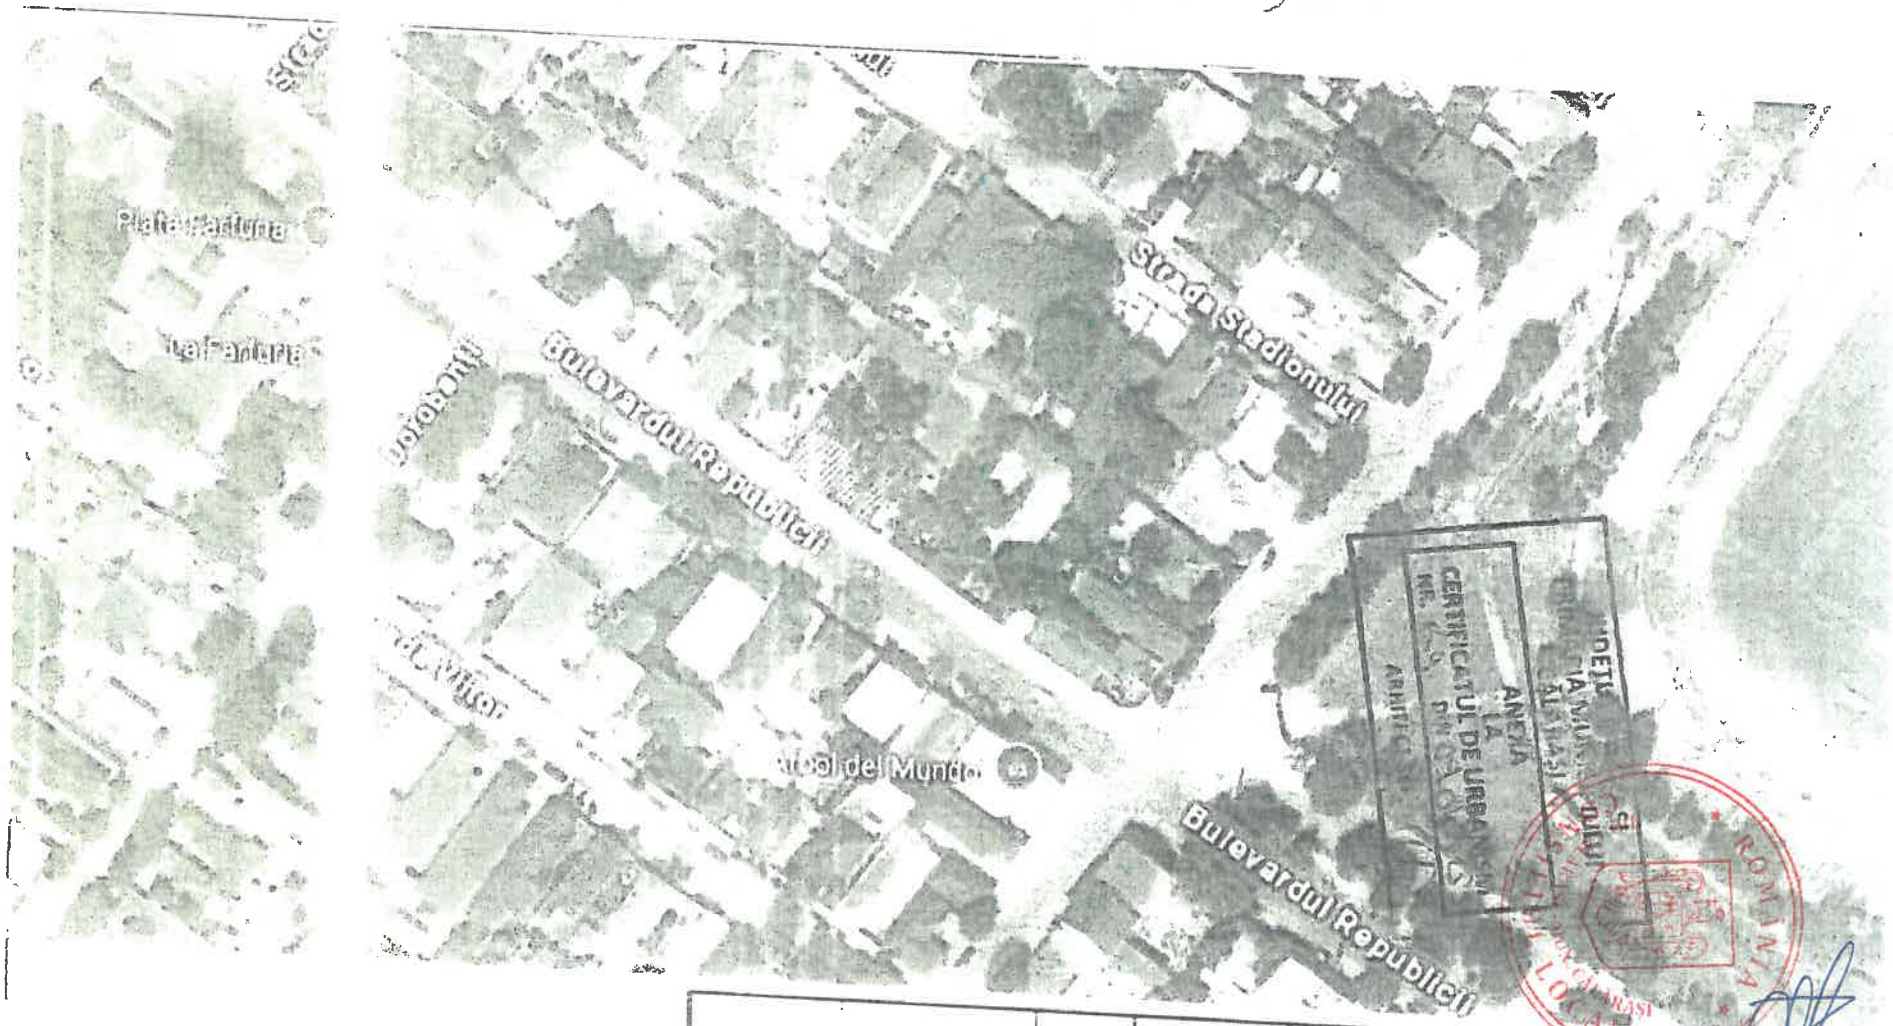

AMPLA[illegible]MENT OBIECTIV

VERIFICATOR	Nume	Semnatura	CERINTA	REFERAT NR. / DATA
S.C. SIMPEX LOGISTIC S.R.L. J51 / 36 / 2007 - CIF RO 20742080				Beneficiar: SC RETELE ELECTRICE DOBROGEA SA / Proiect nr.: 01/2025
SPECIFICATIE	Nume	Semnatura	scara %	Titlul proiectului: INTARIRE RETEA ELECTRICA ATR 10537/842/05.02.2024 SC ENERIE SUDV SRL, BD. REPUBLICII, NR. 13, LOC. CALARASI, JUD. CALARASI / Faza: PT+CS
PROIECTAT	Cretu Ioan			
DESENAT	Cretu Ioan		data 01/2025	Titlul plansei: PLAN INCADRARE IN ZONA / Plansa nr. 1
SEF PROIECT	Marian Marius Pana			

ANEXA 1 la AVC 137/2025

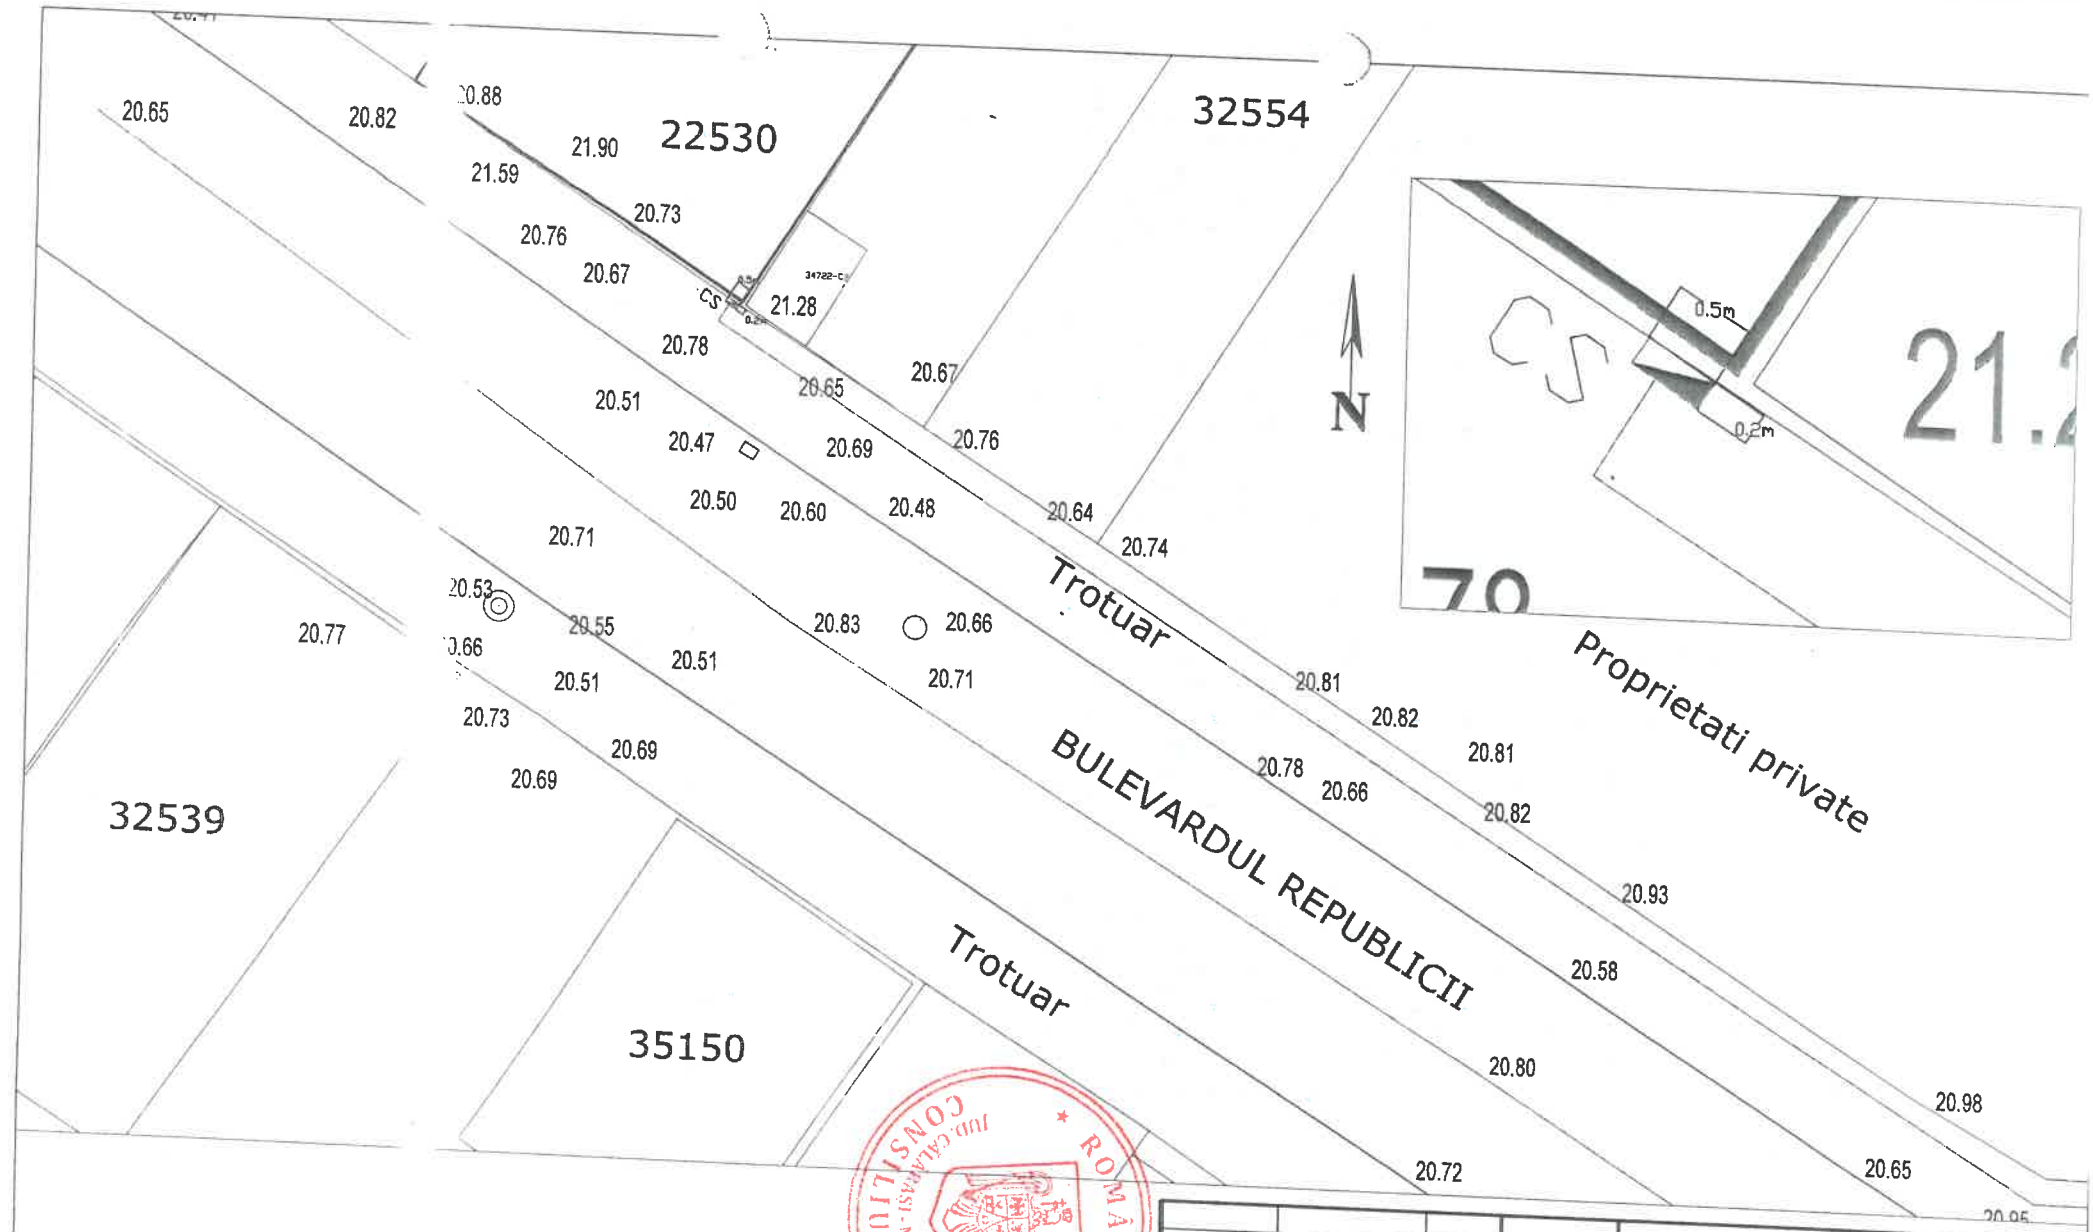

VERIFICATOR	Nume	Semnatura	CERINTA	REFERAT NR. / DATA
S.C. SIMPEX LOGISTIC S.R.L. J51 / 36 / 200[illegible] CIF RO 20742080				Beneficiar: SC RETELE ELECTRICE DOBROGEA SA
				Proiect nr.: 01/2025
SPECIFICATIE	Nume	Semnatura	scara 1:100	Titlul proiectului: INTARIRE RETEA ELECTRICA ATR 18571848/05.02.2024 SC ENGINE BODY SRL., BD. REPUBLICII, NR. 13, LOC. CALARASI, JUD. CALARASI
PROIECTAT	Cretu Ioan			Faza: PT+CS
DESENAT	Cretu Ioan		data 01/2025	Titlul plansei: PLAN SITUATIE PROIECTATA
SEF PROIECT	Marian Marius Pana			Plansa nr. 2