



HOTĂRÂRE

**privind alipirea a patru terenuri situate în intravilanul municipiului Călărași,
numere cadastrale 28300, 32884, 33861 și 35754**

Consiliul local Călărași, județul Călărași, întrunit în ședința ordinară, din data de 30.04.2025;

Examinând proiectul de hotărâre nr. 81250/16.04.2025 privind alipirea a patru terenuri situate în intravilanul municipiului Călărași, numere cadastrale 28300, 32884, 33861 și 35754 - proiect inițiat de Primarul municipiului Călărași prin referatul de aprobare nr. 81252/16.04.2025;

Având în vedere:

- avizul Comisiei de organizare și dezvoltare urbanistică, amenajarea teritoriului, realizarea lucrărilor publice, disciplina în construcții și administrarea domeniului public și privat al municipiului Călărași, conservarea patrimoniului cultural, artistic, istoric și de arhitectură, ecologie și protecția mediului înconjurător;
- prevederile Hotărârii Consiliului Local nr. 29/27.02.2025 privind alegerea președintelui de ședință al Consiliului local Călărași pe perioada 01.03.2025-31.05.2025;
- raportul de specialitate al Serviciului Fond Funciar Registrul Agricol, Cadastru, Relații Publice și Minorități din cadrul Primăriei municipiului Călărași, nr. 81251/16.04.2025;
- prevederile Hotărârii de Guvern nr. 392/2020 privind aprobarea Normelor tehnice pentru întocmirea inventarului bunurilor care alcătuiesc domeniul public și privat al comunelor, orașelor, municipiilor și al județelor, cu modificările și completările ulterioare;
- prevederile art. 879, alin. 1 și 5, art. 880 din Legea nr. 287/2009 privind Codul Civil, republicată;
- prevederile art. 129, alin. 2, lit. c din Ordonanța de Urgență a Guvernului nr. 57/2019 privind Codul administrativ, cu modificările și completările ulterioare;

În temeiul art. 139 din Ordonanța de Urgență a Guvernului nr. 57/2019 privind Codul administrativ, cu modificările și completările ulterioare;

HOTĂRĂȘTE:

Art.1. (1) Se aprobă alipirea imobilelor (terenuri), situate în intravilanul municipiului Călărași, proprietatea publică a municipiului Călărași, identificate după cum urmează:

- nr. cadastral 28300 cu suprafața de 475 mp, nr. cadastral 32884 cu suprafața de 315 mp,
nr. cadastral 33861 cu suprafața 61916 mp, nr. cadastral 35754 cu suprafața 3194 mp.

(2) Prin alipirea imobilelor indicate la alin. (1), se va forma un corp de proprietate nou, în suprafață de 65900 mp, identificat conform planului de amplasament și delimitare a imobilului, Anexă care face parte integrantă din prezenta hotărâre.

Art.2. Cu ducerea la îndeplinire a prevederilor prezentei hotărâri se însărcinează Primarul municipiului Călărași prin Aparatul de specialitate - Direcția Tehnică, Direcția Economică, Serviciul Colectare și Impunere Venituri și Serviciul Fond Funciar Registrul Agricol, Cadastru, Relații Publice și Minorități.

Secretarul general al municipiului Călărași va asigura comunicarea prezentei celor interesați.

Nr. consilieri în funcție 21, nr. consilieri prezenți 20.

Prezenta hotărâre a fost adoptată cu 20 voturi pentru, din 20 voturi exprimate.

PREȘEDINTE DE ȘEDINȚĂ

CONSILIER,

Constantin TUDOR

Nr. 61

Adoptată la Călărași,

Astăzi, 30.04.2025

Emisă în 4 exemplare

Contrasemnează,

Secretarul general al municipiului,


Cs. Jr. Mărgărit SÂRBU

Plan de amplasament si delimitare a imobilului
cu propunere de alipire
Scara 1:2000

Auexa la RCA 6/12/2025

Nr. cadastral	Suprafata masurata	Adresa imobilului : mun. Calarasi, intravilan.
28300	475mp.	Mun. Calarasi, Str. Prelungirea Dobrogei, Nr. 10C, Jud. Calarasi.
32884	315mp.	Mun. Calarasi, Str. Prelungirea Dobrogei, Jud. Calarasi.
33861	61916mp.	Mun. Calarasi, Str. Rocada, Nr. 26, Jud. Calarasi.
35754	3194mp.	Mun. Calarasi, Zona Targul de Toamna, Jud. Calarasi.

Carte Funciara		UAT		CALARASI	
28300	32884				
33861	35754				

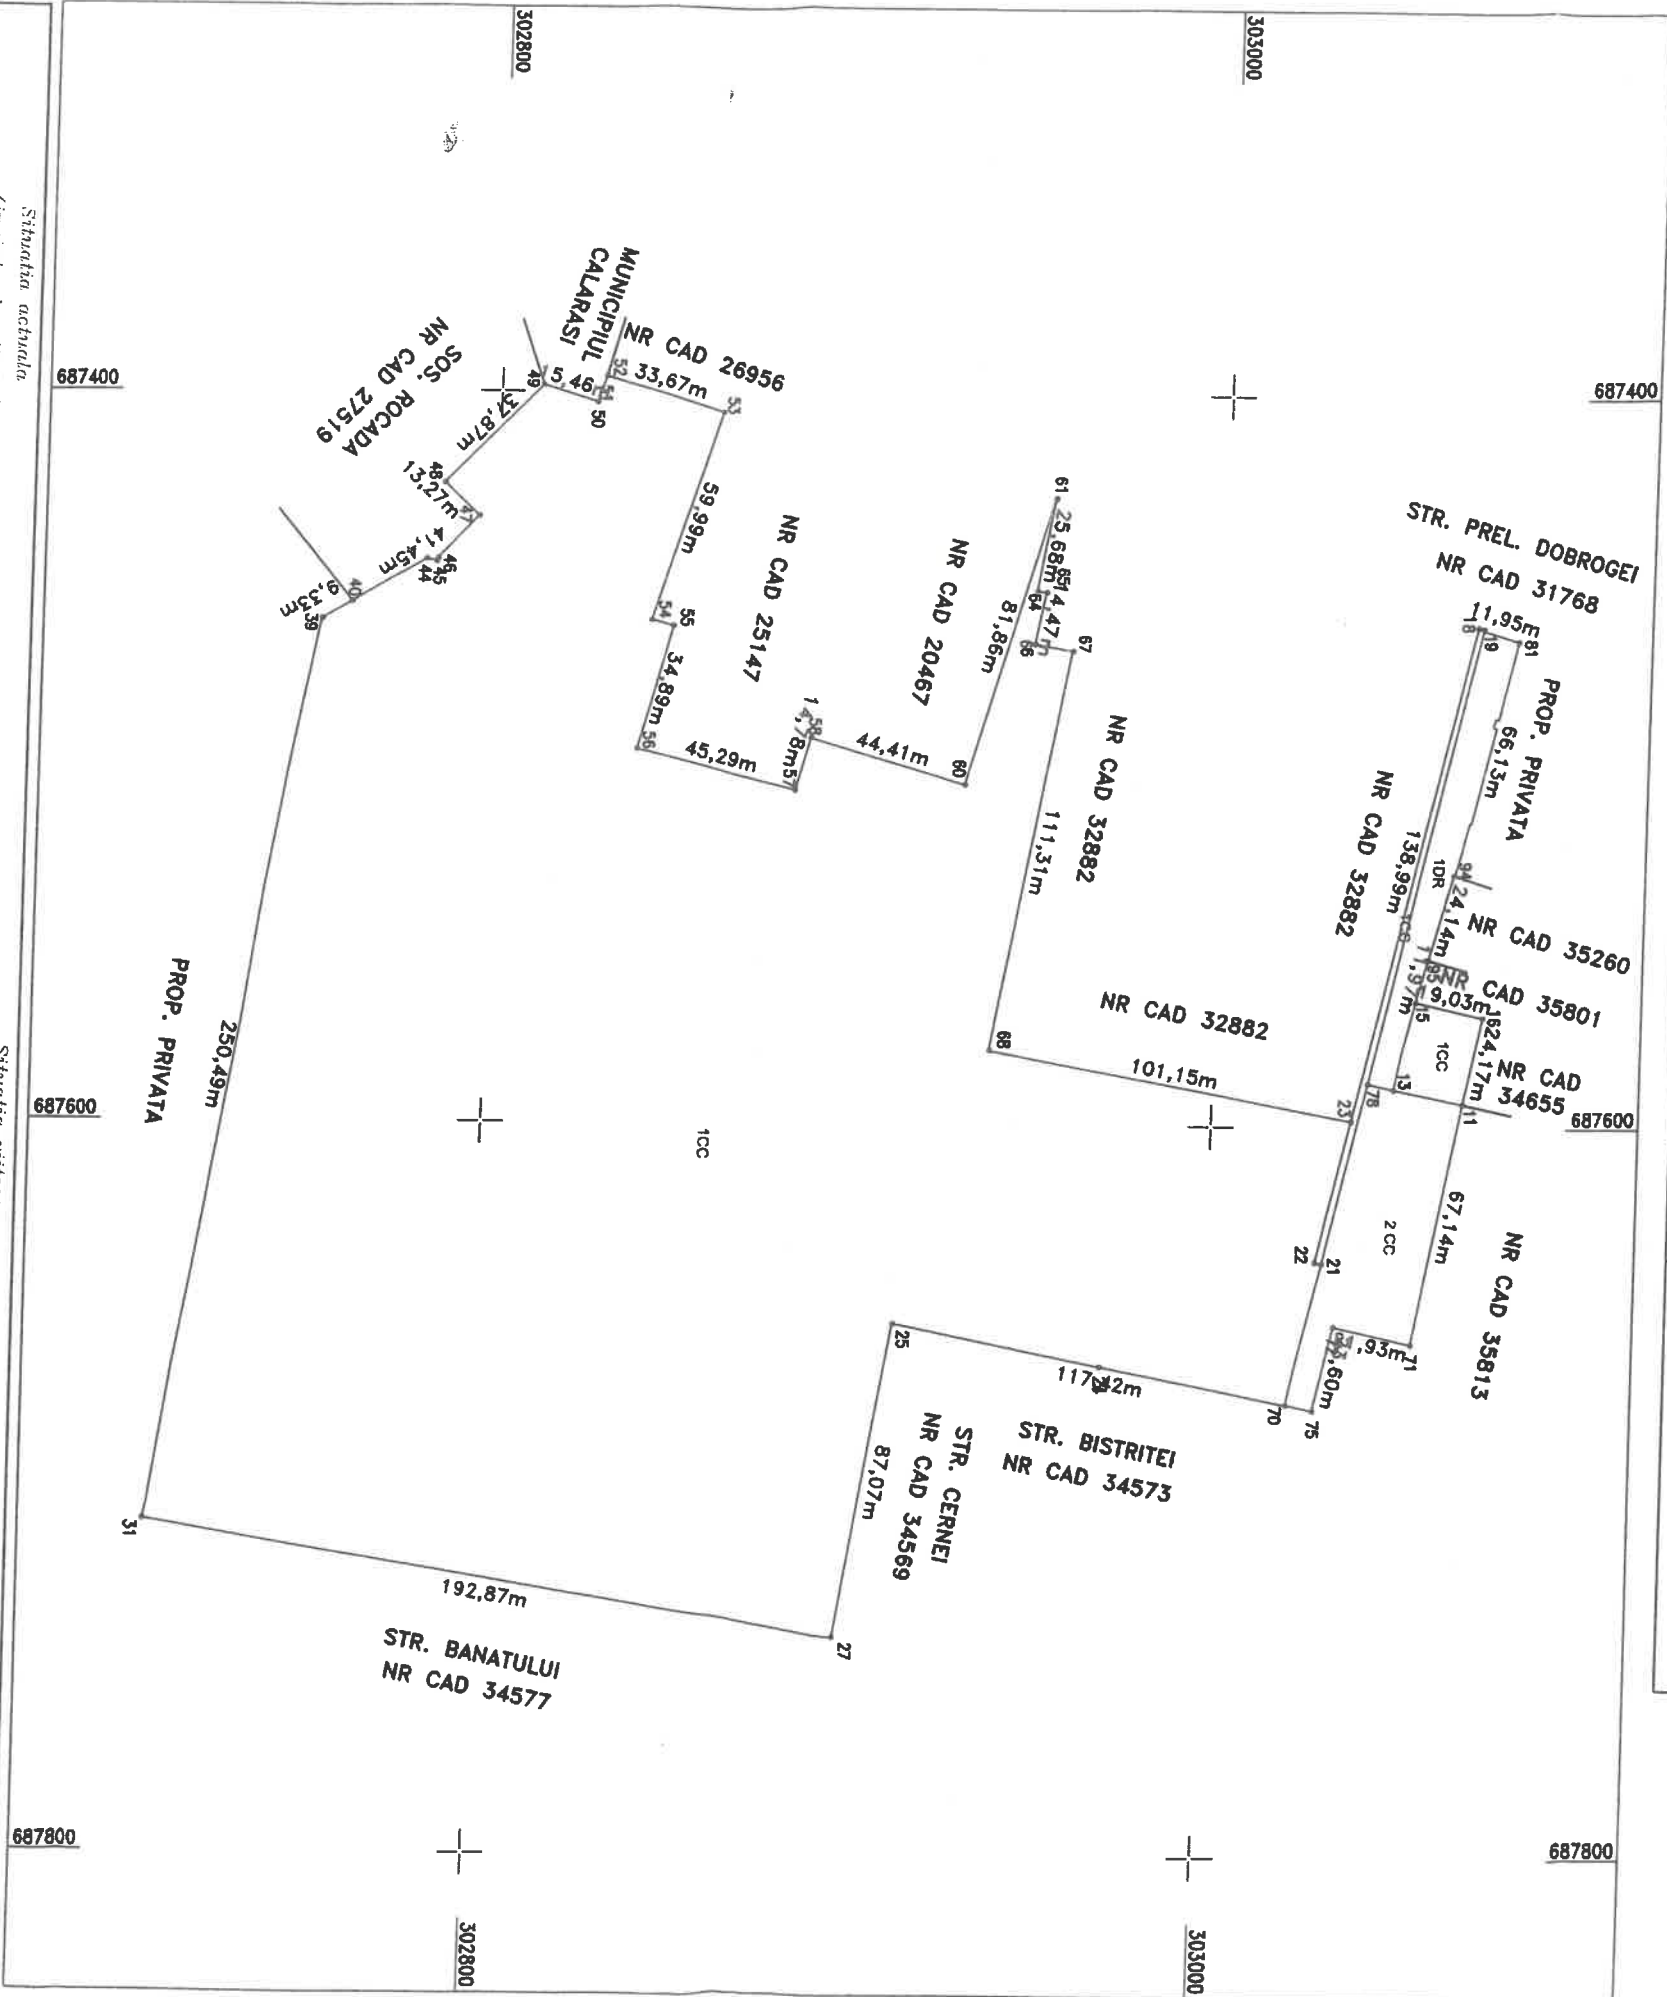

Situatia actuala
(inainte de alipire)

Situatia viitoare
(dupa alipire)

Nr. cadastral	Suprafata (mp.)	Categoria de folosinta	Descrierea imobilului	Nr. cadastral	Suprafata	Categoria de folosinta	Descrierea imobilului
28300	475	1 CC	Imobil intravilan CC (curti constructii)	38129	64767	1 CC	Imobil intravilan CC (curti constructii)
32884	315	1 CC	Imobil intravilan CC (curti constructii)	TOTAL	65900		
33861	61916	1 CC	Imobil intravilan CC (curti constructii)				
35754	1133	1 DR	Imobil intravilan DR (drum)				
	2061	2 CC	Imobil intravilan CC (curti constructii)				

Executant: Gheorghe Daniel Viorel PF
Aut. RO-CL-F NR. 0001

Confirm executarea masuratorilor la teren
corectitudinea inlocuirii documentatiei cadastrale si
corespondenta acesteia cu realitatea din teren

Semnatura si stampila,

Daniel-Viorel
Gheorghe

Data: 09.04.2025

Inspector

Confirm introducerea imobilului in baza de date integrata si
atribuirea numarului cadastral
Semnatura si parafa
Data

Carmen

Luoana Sava

Digitally signed by
Carmen Luoana Sava

Date: 2025.04.10
10:33:35 +03'00'

Stampila BCPI

