

PLAN DE SITUAȚIE Scara 1:200

-INTRAVILAN- Mun. Câmpina
 Adresa: Mun. Câmpina, Str. Calea Doftanei, Jud. Prahova


Proprietar: (1) CONSILIUL JUDEȚEAN PRAHOVA
 (DOMENIUL PUBLIC - IDS)
 Sediul: Mun. Ploiești, Bd. Republicii nr. 2-4, Jud. Prahova
 Administrator: MUN. CÂMPINA
 Sediul: Mun. Câmpina, Bd. Culturii nr. 18, Jud. Prahova

(2) - ZDS

Beneficiar: S.C. ENGIE ROMÂNIA S.A.
 Sediul: Mun. București, Bd. Mărășești nr. 4-6, Sector 4

Conform:

S zonă de studiu (IDS) = 221mp
 S zonă de studiu (ZDS) = 263mp
 S total zonă de studiu = 484mp

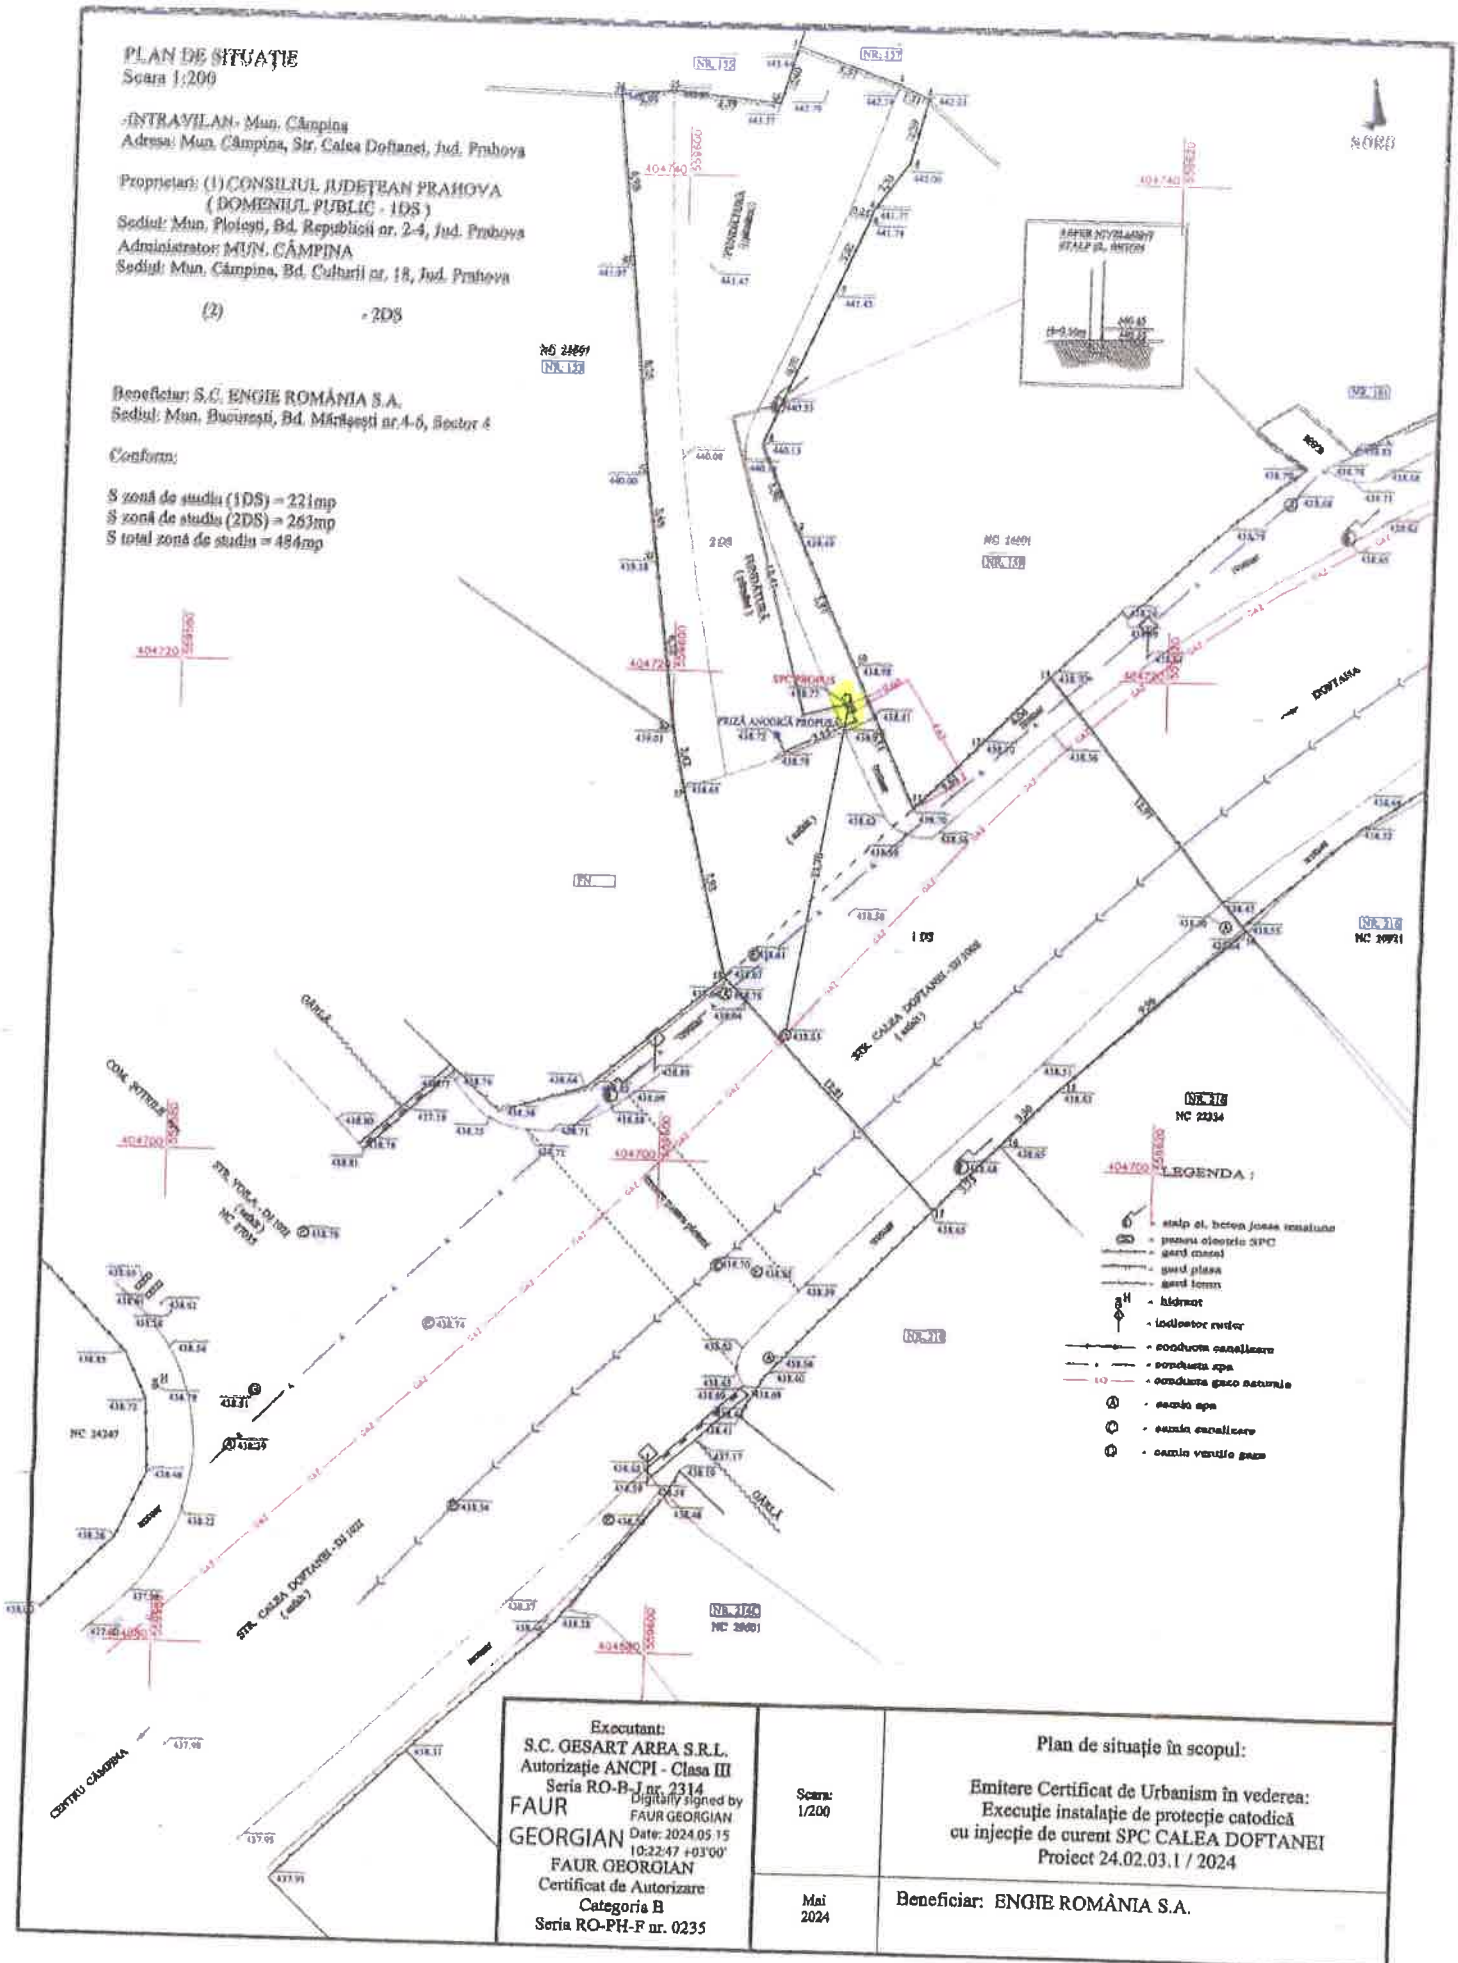

Executant:
 S.C. GESART AREA S.R.L.
 Autorizație ANCIPI - Clasa III
 Seria RO-B-J nr. 2314
 FAUR
 GEORGIAN
 Date: 2024.05.15
 10:22:47 +03'00'
 FAUR GEORGIAN
 Certificat de Autorizare
 Categoria B
 Seria RO-PH-F nr. 0235

Scara:
 1/200

Mai
 2024

Plan de situație în scopul:

Emitere Certificat de Urbanism în vederea:
 Execuție instalație de protecție catodică
 cu injecție de curent SPC CALEA DOFTANEI
 Proiect 24.02.03.1 / 2024

Beneficiar: ENGIE ROMÂNIA S.A.