


PLAN DE AMPLASAMENT ȘI DELIMITARE A IMOBILULUI CU PROPUNEREA DE DEZLIPIRE/ALIPIRE

Scara 1 : 500

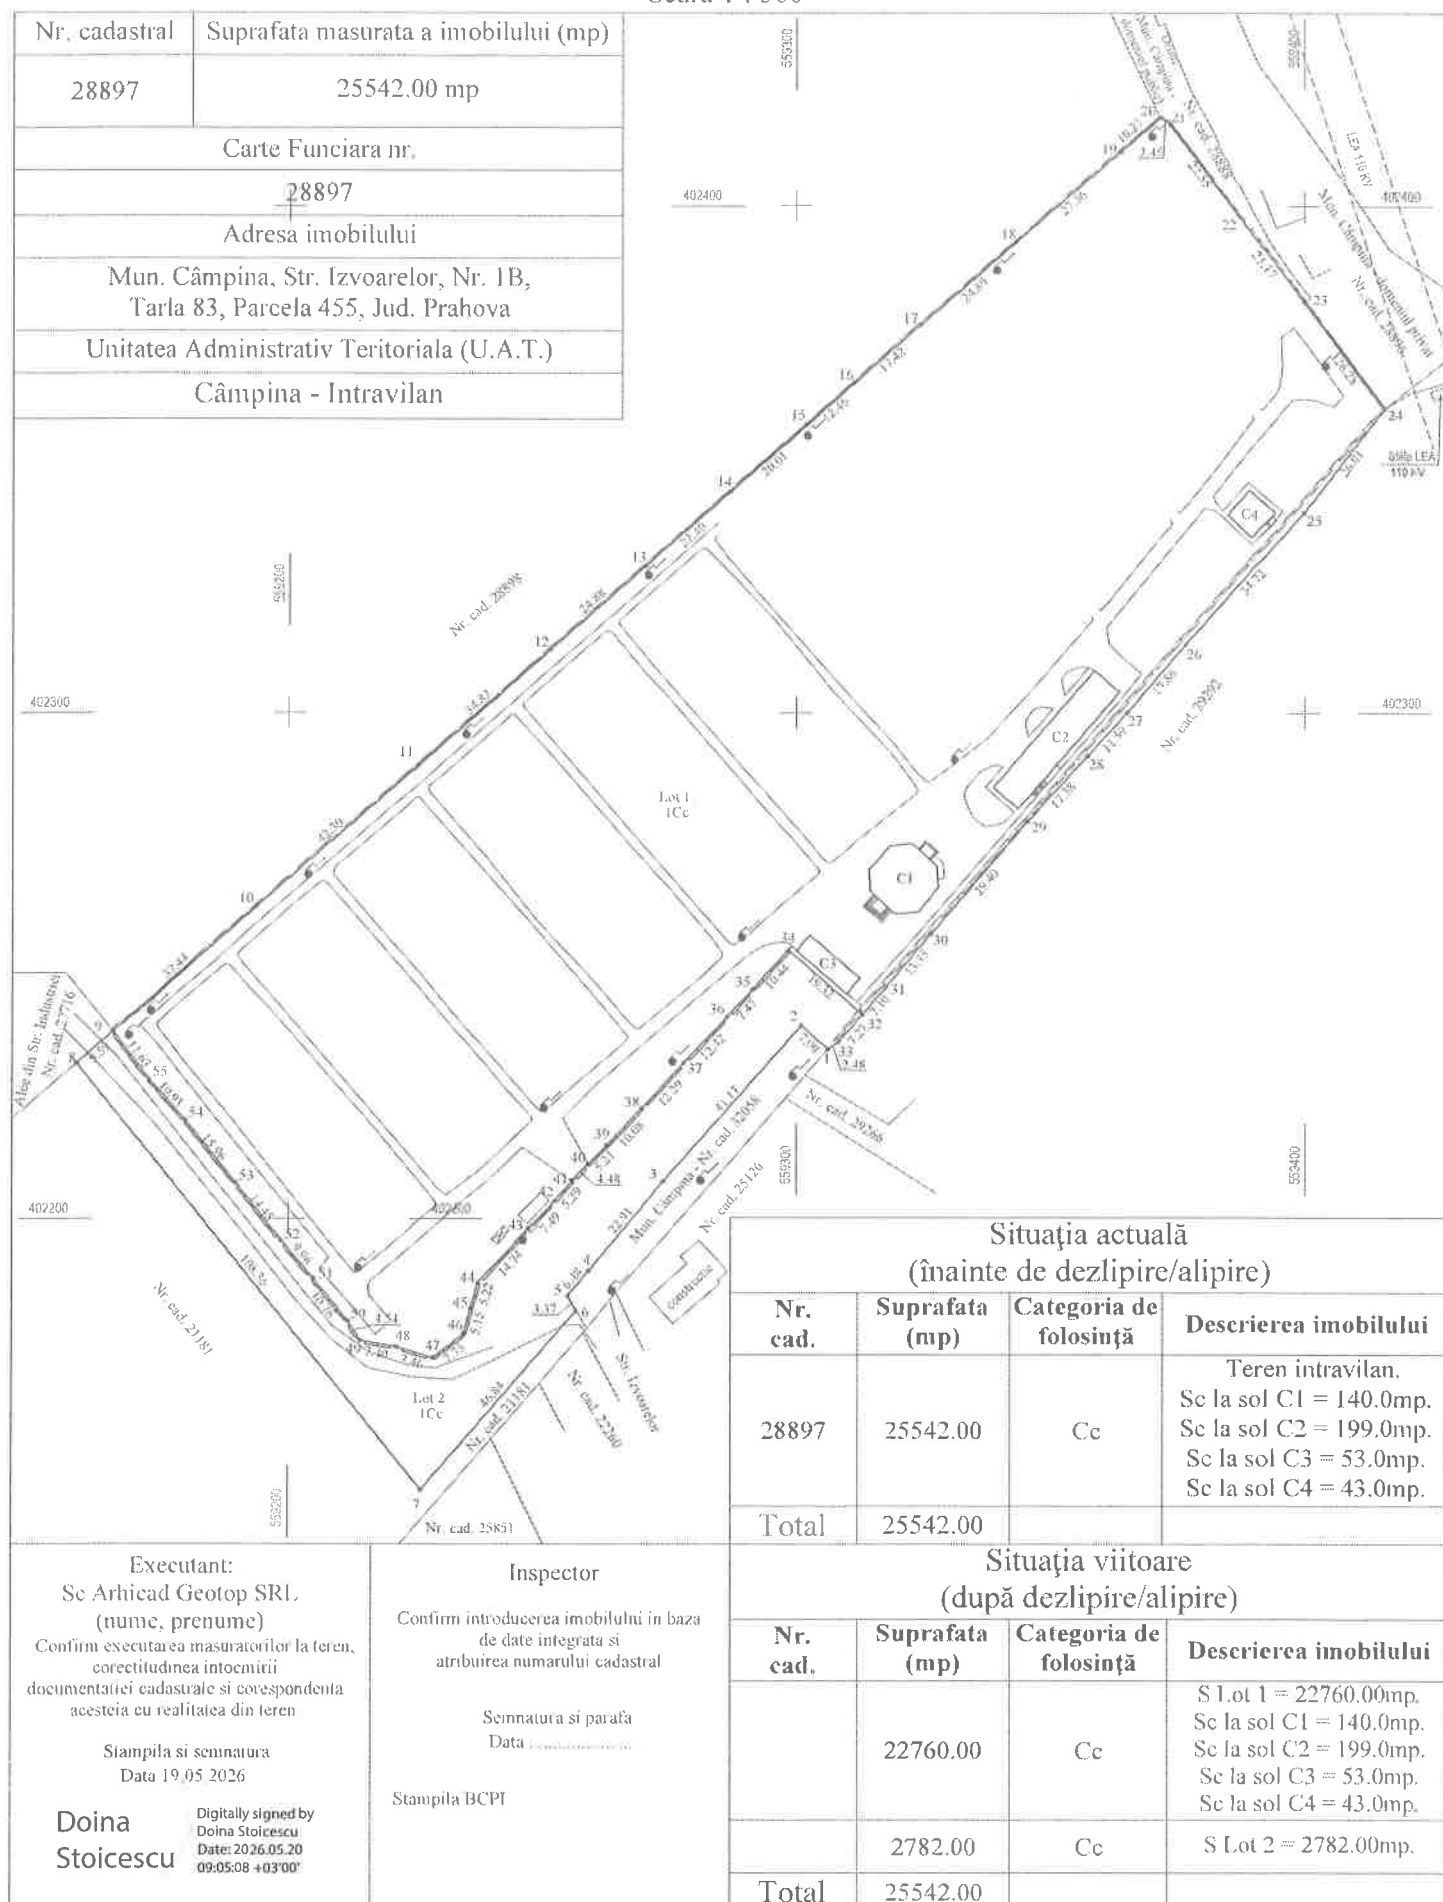

Executant:

Sc Arhicad Geotop SRL
(nume, prenume)Confirm executarea masuratorilor la teren,
corectitudinea întocmirii
documentației cadastrale si corespondenta
acesteia cu realitatea din terenStampila si semnatura
Data 19.05.2026Doina
StoicescuDigitally signed by
Doina Stoicescu
Date: 2026.05.20
09:05:08 +03'00'

Inspector

Confirm introducerea imobilului in baza
de date integrata si
atribuirea numarului cadastralSemnatura si paraafa
Data

Stampila BCPI