


Scara 1:1000

Nr. cadastral	Suprafața măsurată	Adresa imobilului	Intravilan
88476	9124mp	str. Podgorului, nr. 11	

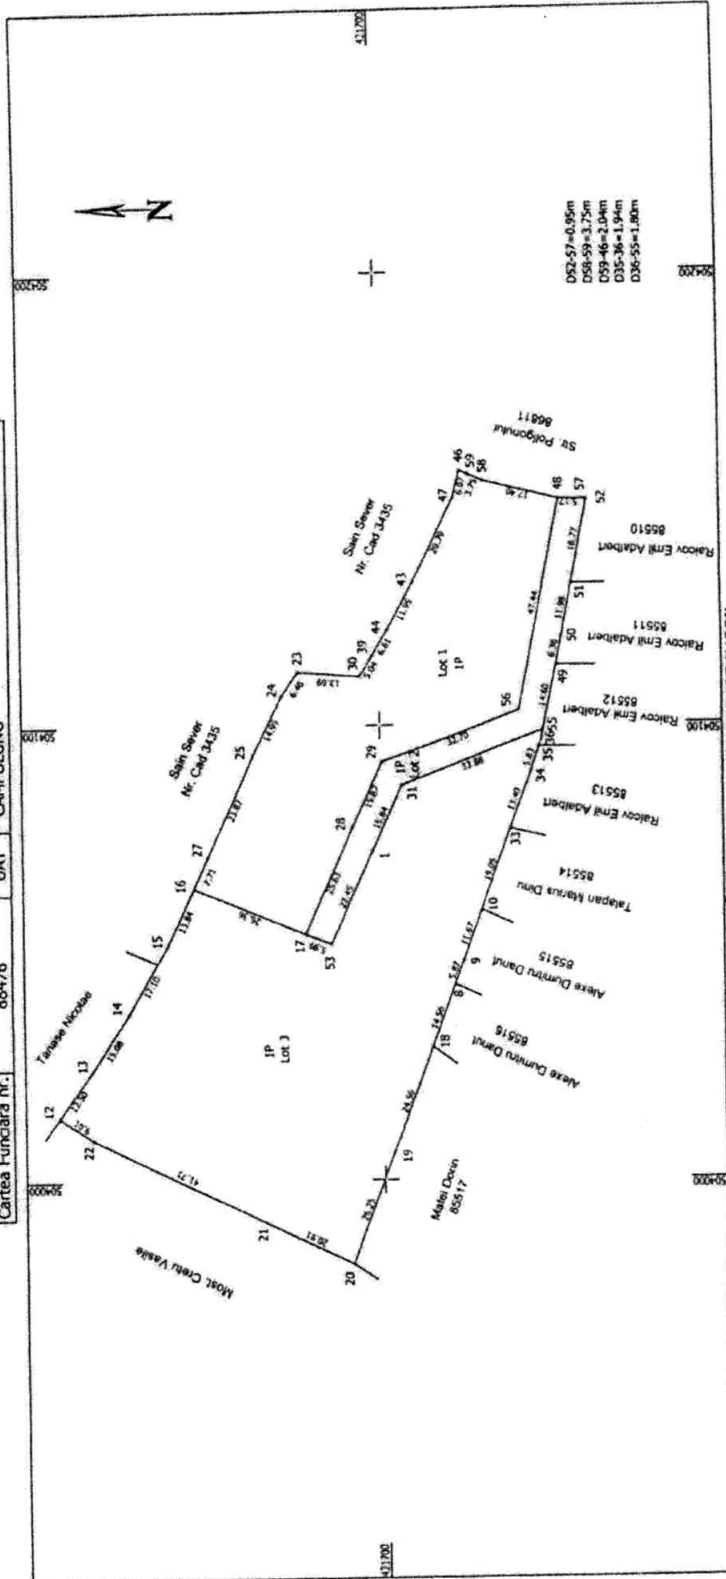

TAREI DE MISCARE PARCELARĂ PENTRU ALPIRE/DEZLIPIRE IMOBIL

Situatia actuala (numar de destinație/dicare)					Situatia viitoare (după destinație/dicare)		
Nr. cadastral	Suprafata [mp]	Categoria de folosinta	Descrierea imobilului	Nr. chioastr	Suprafata [mp]	Categoria de folosinta	Descrierea imobilului
88476	9124	p	Intravilan		3057	p	Lot 1 - Intravilan
					743	p	Lot 2 - Intravilan
					5324	p	Lot 3 - Intravilan
Total	9124			Total	9124		

Inspector: _____

Executant: GEOTOPCAD CONCEPT SRL
Aut. Seria RO-8-J NR. 2361 CLASA III
Ing. DUMITRESCU IOANA SORINA
Aut. Seria RO-AG-F nr. 0162 categ. B

Ioanna-Sorina
Infectious Diseases
Ioanna-Sorina
Dimitrescu

Data: 24.06.2024

Anexa nr. 3 la proiectul de hotărâre nr. 176 din 21.11.2025

Plan de amplasament si delimitare a imobilului

Scara 1:1000




Nr. cadastral	Suprafata masurata(mp)	Adresa imobilului	Intravilan
89181	90	str. VALEA UNCHIASULUI	nr.117, jud. Arges

Carte Funciara

Unitate administrativ teritoriala (UAT)

CAMPULUNG

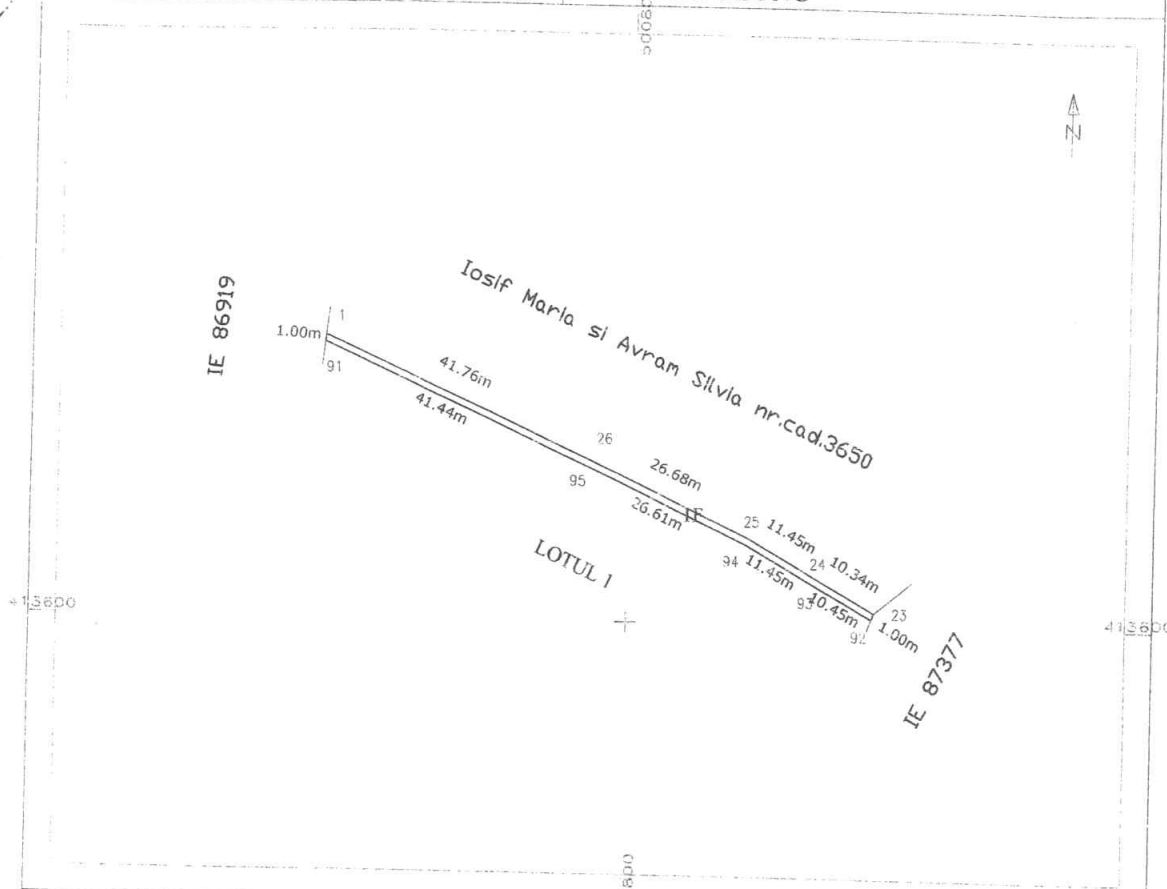

A. Date referitoare la teren

Nr. parcela	Categoria de folosinta	Suprafata (mp)	Mentiuni
1	F	90	LOTUL 2 partial imprejmuit
Total		90	

B. Date referitoare la constructii

Cod constr.	Destinatie constr.	Suprafata construita la sol (mp)	Mentiuni
Total			

SUPRAFATA DIN MASURATORI=90mp

Executanti,

PFA KRIZSALA GABRIELA IOLANA
Aut. seria RO-AG-F nr 0960, categoria B

Confirm executarea masuratorilor la teren, corectitudinea intocmirii documentului cadastral si corespondenta acestuia cu realitatea din teren

KRIZSALA Semnat digital de
GABRIELA KRIZSALA
-IOLANA GABRIELA-IOLANA
Data: 2025.10.30
10:39:32 +02'00'

Inspector,

Confirm introducerea imobilului in baza de date integrata si atribuirea numarului cadastral

33988 din data 22-10-2025

Digitally
signed by
Diana-Mirabela
Grecu-Vrabie


Data 01.09.2025

Anexa nr. 4 la proiectul de hotărâre nr. 176 din 21.11.2025

PLAN DE AMPLASAMENT SI DELIMITARE A IMOBILULUI-Lotul 2

extravilan
Scara 1:500

Nr. cadastral	Suprafata masurata (mp)	Adresa imobilului:
89174	S = 290 mp	pct. "La Turcu"
Cartea Funciara nr.	UAT	
	CAMPULUNG - jud. Arges	

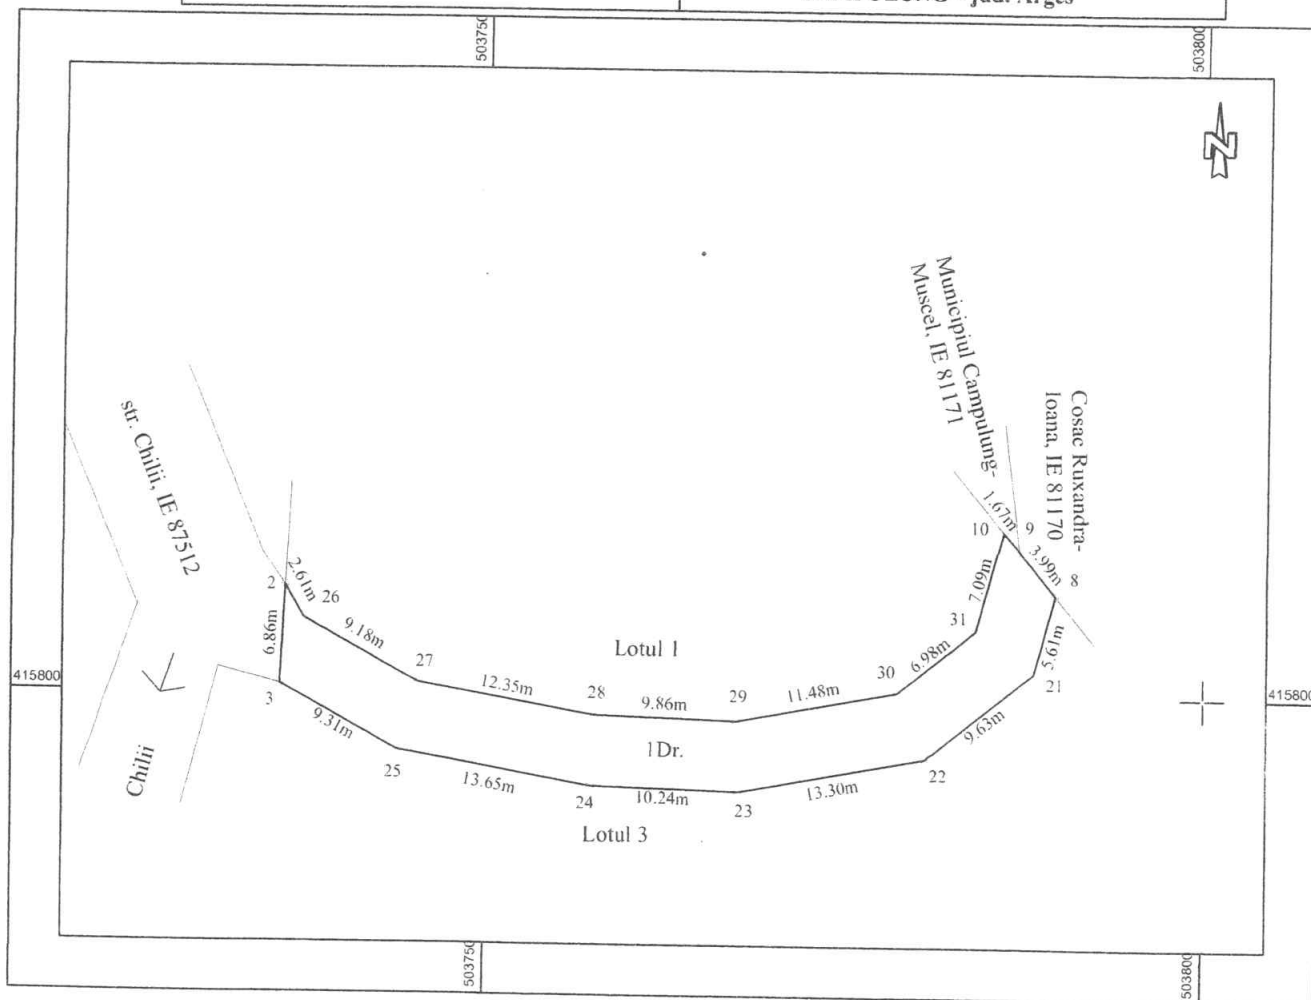

A. Date referitoare la teren			
Nr. parcela	Categoria de folosinta	Supr. din masuratori (mp)	Mentiuni
1	Dr.	290	Imobil inregistrat in planul cadastral fara localizare certa datorita datorita lipsei planului parcelar
Total		290	Imobil neimprejmuit.
Suprafata masurata a imobilului = 290 mp Suprafata din acte = 290 mp din 6148 mp			
Executant, ing. Diaconu Geta Certificat de Autorizare seria RO-AG-F, nr. 63/2010, categoria B. Confirm executarea masuratorilor la teren, corectitudinea intocmirii documentatiei cadastrale si corespondenta acestora cu realitatea din teren. Semnatura electronica Geta Diaconu Digitally signed by Geta Diaconu Date: 2025.10.28 00:26:02 +02'00'		Inspector, 33409/16.10.2025 Confirm introducerea imobilului in baza de date integrata si atribuirea numarului cadastral. Semnatura si stampila Data: Stampila BCPI: Digitally signed by Elena Bucur	