


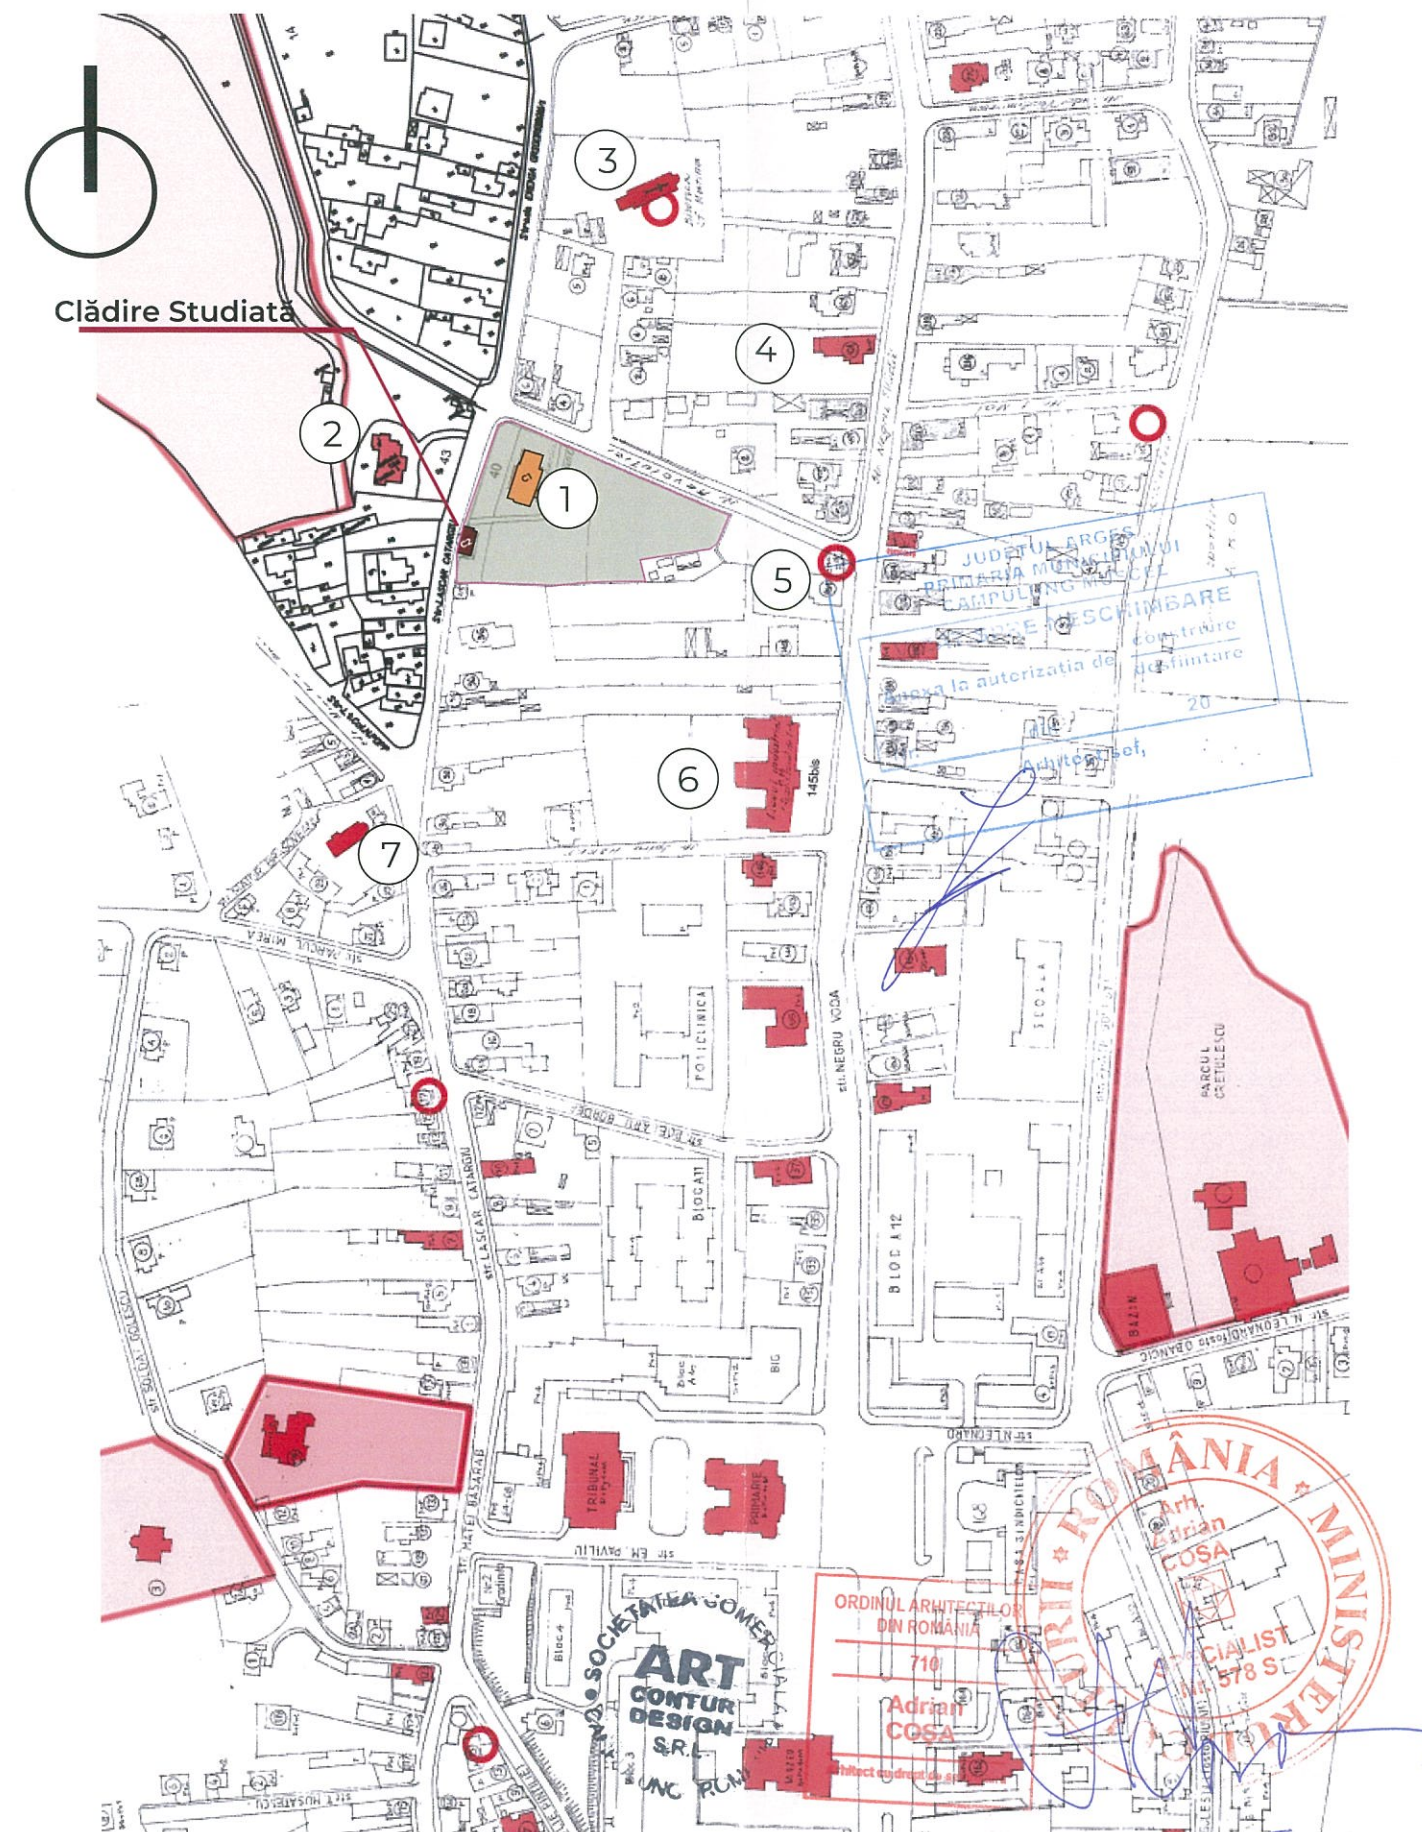

PLAN DE ÎNCADRARE ÎN ZONĂ sc: 1: 5000 -satelit. Str.Lascăr Catargiu,38

Monumente istorice din zonă:

- | | | | |
|------------------------|-----------------|---------------------|-----------------|
| 1. Vila Grant | AG-II-m-B-13520 | 4. Casa Crasan | AG-II-m-B-13562 |
| 2. Vila Stătescu | AG-II-m-B-13521 | 5. Cruce de piatră | AG-IV-m-A-13918 |
| 3. Biserica Sf. Marina | AG-II-m-A-13564 | 6. Liceul de fete | AG-II-m-B-13559 |
| | | 7. Biserica Sf.Mina | AG-II-m-A-13519 |



SC ART CONTUR DESIGN SRL
Campulung, str. Negru Voda, nr. 216, Argeș
C.U.I. 14884659, J08/ 645/ 2002

Șef proiect	arh. Adrian COȘA	Scara	1:5000
Proiectat	arh. Adrian COȘA	Data:	oct2020
Desenat	stud. arh. A.COSA		

Denumirea proiectului:
"REABILITARE FAȚADĂ ȘI ÎNVELTOARE LA
COMPARTIMENT ADMINISTRATIV "-
SPITALUL DE PNEUMOTIZIOLOGIE CÂMPULUNG

Nr. pr.
07-20

Beneficiarul:
SPITALUL DE PNEUMOTIZIOLOGIE CÂMPULUNG


Faza:
DALI

Denumirea planșei:
PLAN DE ÎNCADRARE ÎN ZONĂ

Nr. pl.
A01

PLAN DE AMPLASAMENT SI DELIMITARE A IMOBILULUI Scara 1:1000

Nr. cadastral	Suprafata masurata	Adresa imobilului: INTRAVILAN, MUN. CAMPULUNG
25838	5090mp	STR.LASCAR CATARGIU NR.38,PAVILION-GRANT
Cartea Funciara nr.	UAT	CAMPULUNG

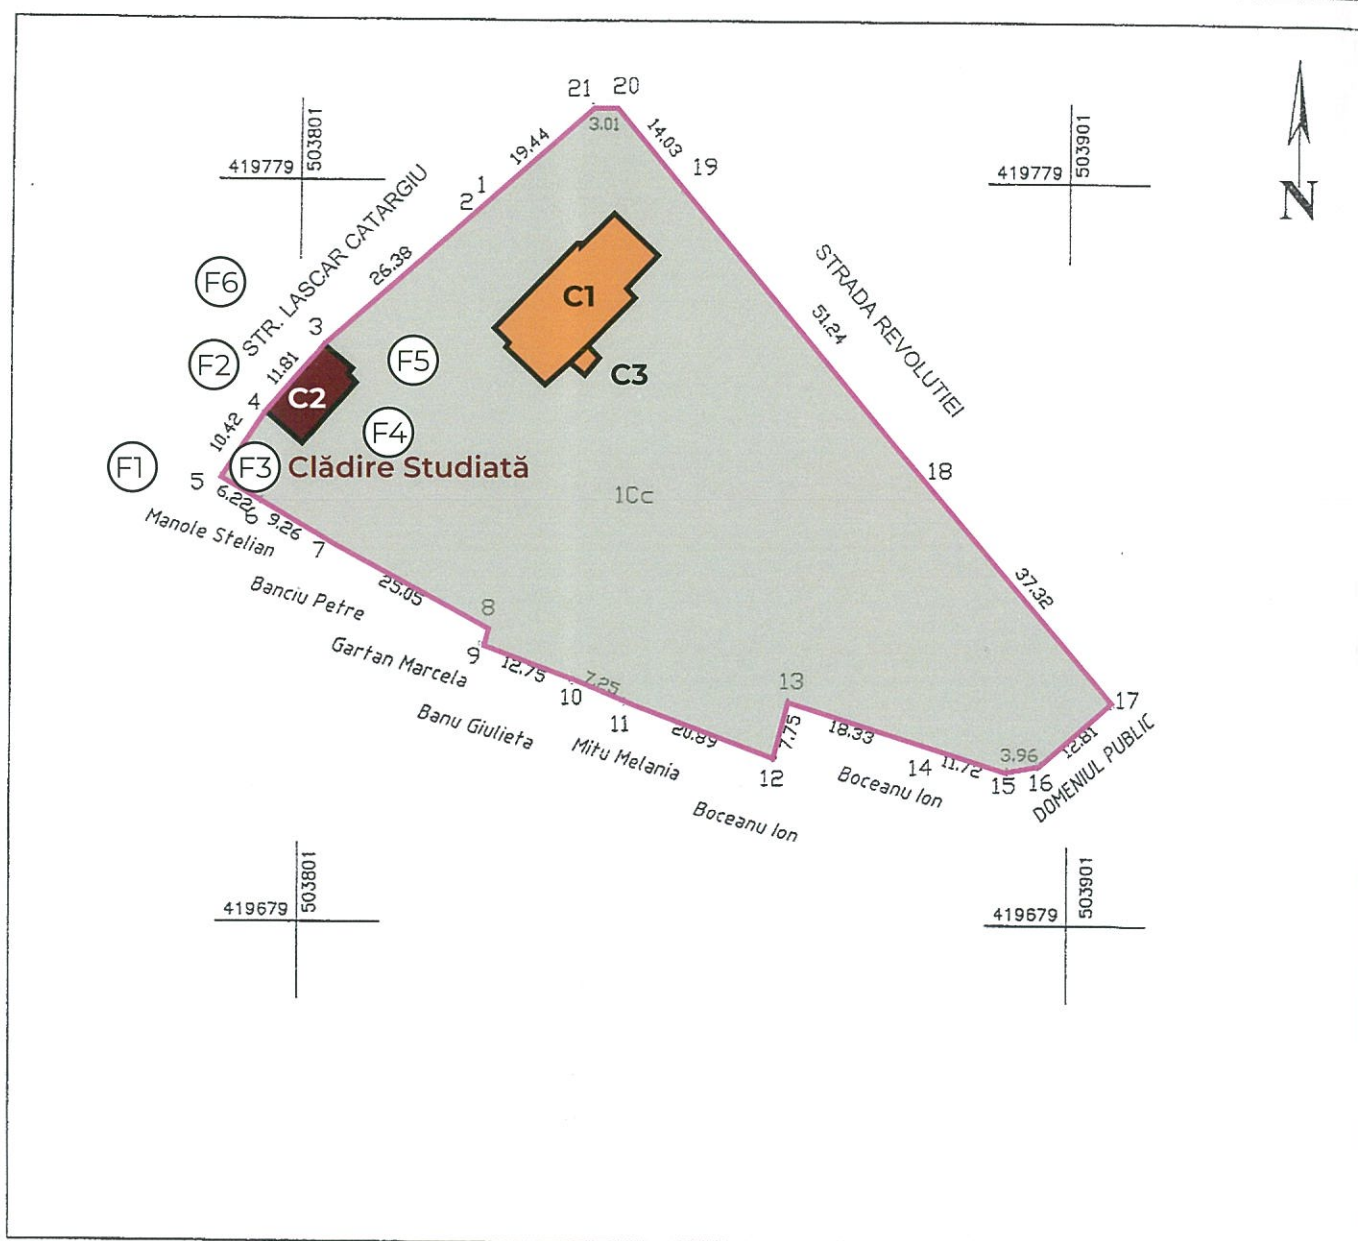

A. Date referitoare la teren			
Nr. parcela	Categoria de folosinta	Suprafata [mp]	Mentiuni
1	Cc	5090	IMOBIL IMPREJMUIT
Total		5090	
B. Date referitoare la constructii			
Cod constr.	Destinatie	Suprafata construita la sol [mp]	Mentiuni
C1	CAS	218	PAVILION GRANT S+P+2 Sdesfasurata=872 mp
C2	CAS	73	CLADIRE BIROURI+ADMINISTRATIV Sdesfasurata=73 mp
C3	CA	7	ANEXA Sdesfasurata=7 mp

Suprafata totala masurata a imobilului=5090mp
Suprafata din act=5090mp

Executant: ING. CAPTAN BOGDAN-GEORGIAN

Confirm existenta masuratorilor la teren
corectitudinea intocmirii documentatiei cadastrale si
corespondenta acestora cu realitatea din teren

Semnatura si stampila

Data: 20.08.2020

Inspector

Confirm introducerea imobilului in Publicitate imobiliara
atribuirea numarului cadastral

Semnatura si stampila MARIUS CALIN

Consilier gradul IA

Stampila BCP

13276 / 21.08.2018



F1

F2

Legenda:

- Limita de proprietate
- Construcții existente:
- Pavilionul Grant - Vila C1 - Sc= 218 mp
- Anexa C3 - Sc= 7 mp
- Compartimentul administrativ - birouri C2 - Sc= 73 mp
- Spații verzi - curte construcții

Suprafețe:

imobil împrejmuit CC 5090 mp
supr. construită existentă la sol 291 mp
supr. construită existentă desfășurată 945 mp

POT existent = 5,72 %


CUT existent = 0,19

POT propus = 5,72 %

CUT propus = 0,19



SC ART CONTUR DESIGN SRL Campulung, str. Negru Voda, nr. 216, Arges C.U.I. 14884659, J08/645/2002		Denumirea proiectului: „REABILITARE FAȚADĂ ȘI ÎNVELITOARE LA COMPARTIMENT ADMINISTRATIV - SPITALUL DE PNEUMOTIZIOLOGIE CÂMPULUNG		Nr. pr. 07-20
Șef proiect	arh. Adrian COȘA	Scara 1:1000	Beneficiarul: SPITALUL DE PNEUMOTIZIOLOGIE CÂMPULUNG	Faza: DALI
Proiectat	arh. Adrian COȘA	Data: oct 2020	Denumirea planșei: PLAN DE SITUAȚIE	Nr. pl. A02
Desenat	stud. arh. A. COȘA			

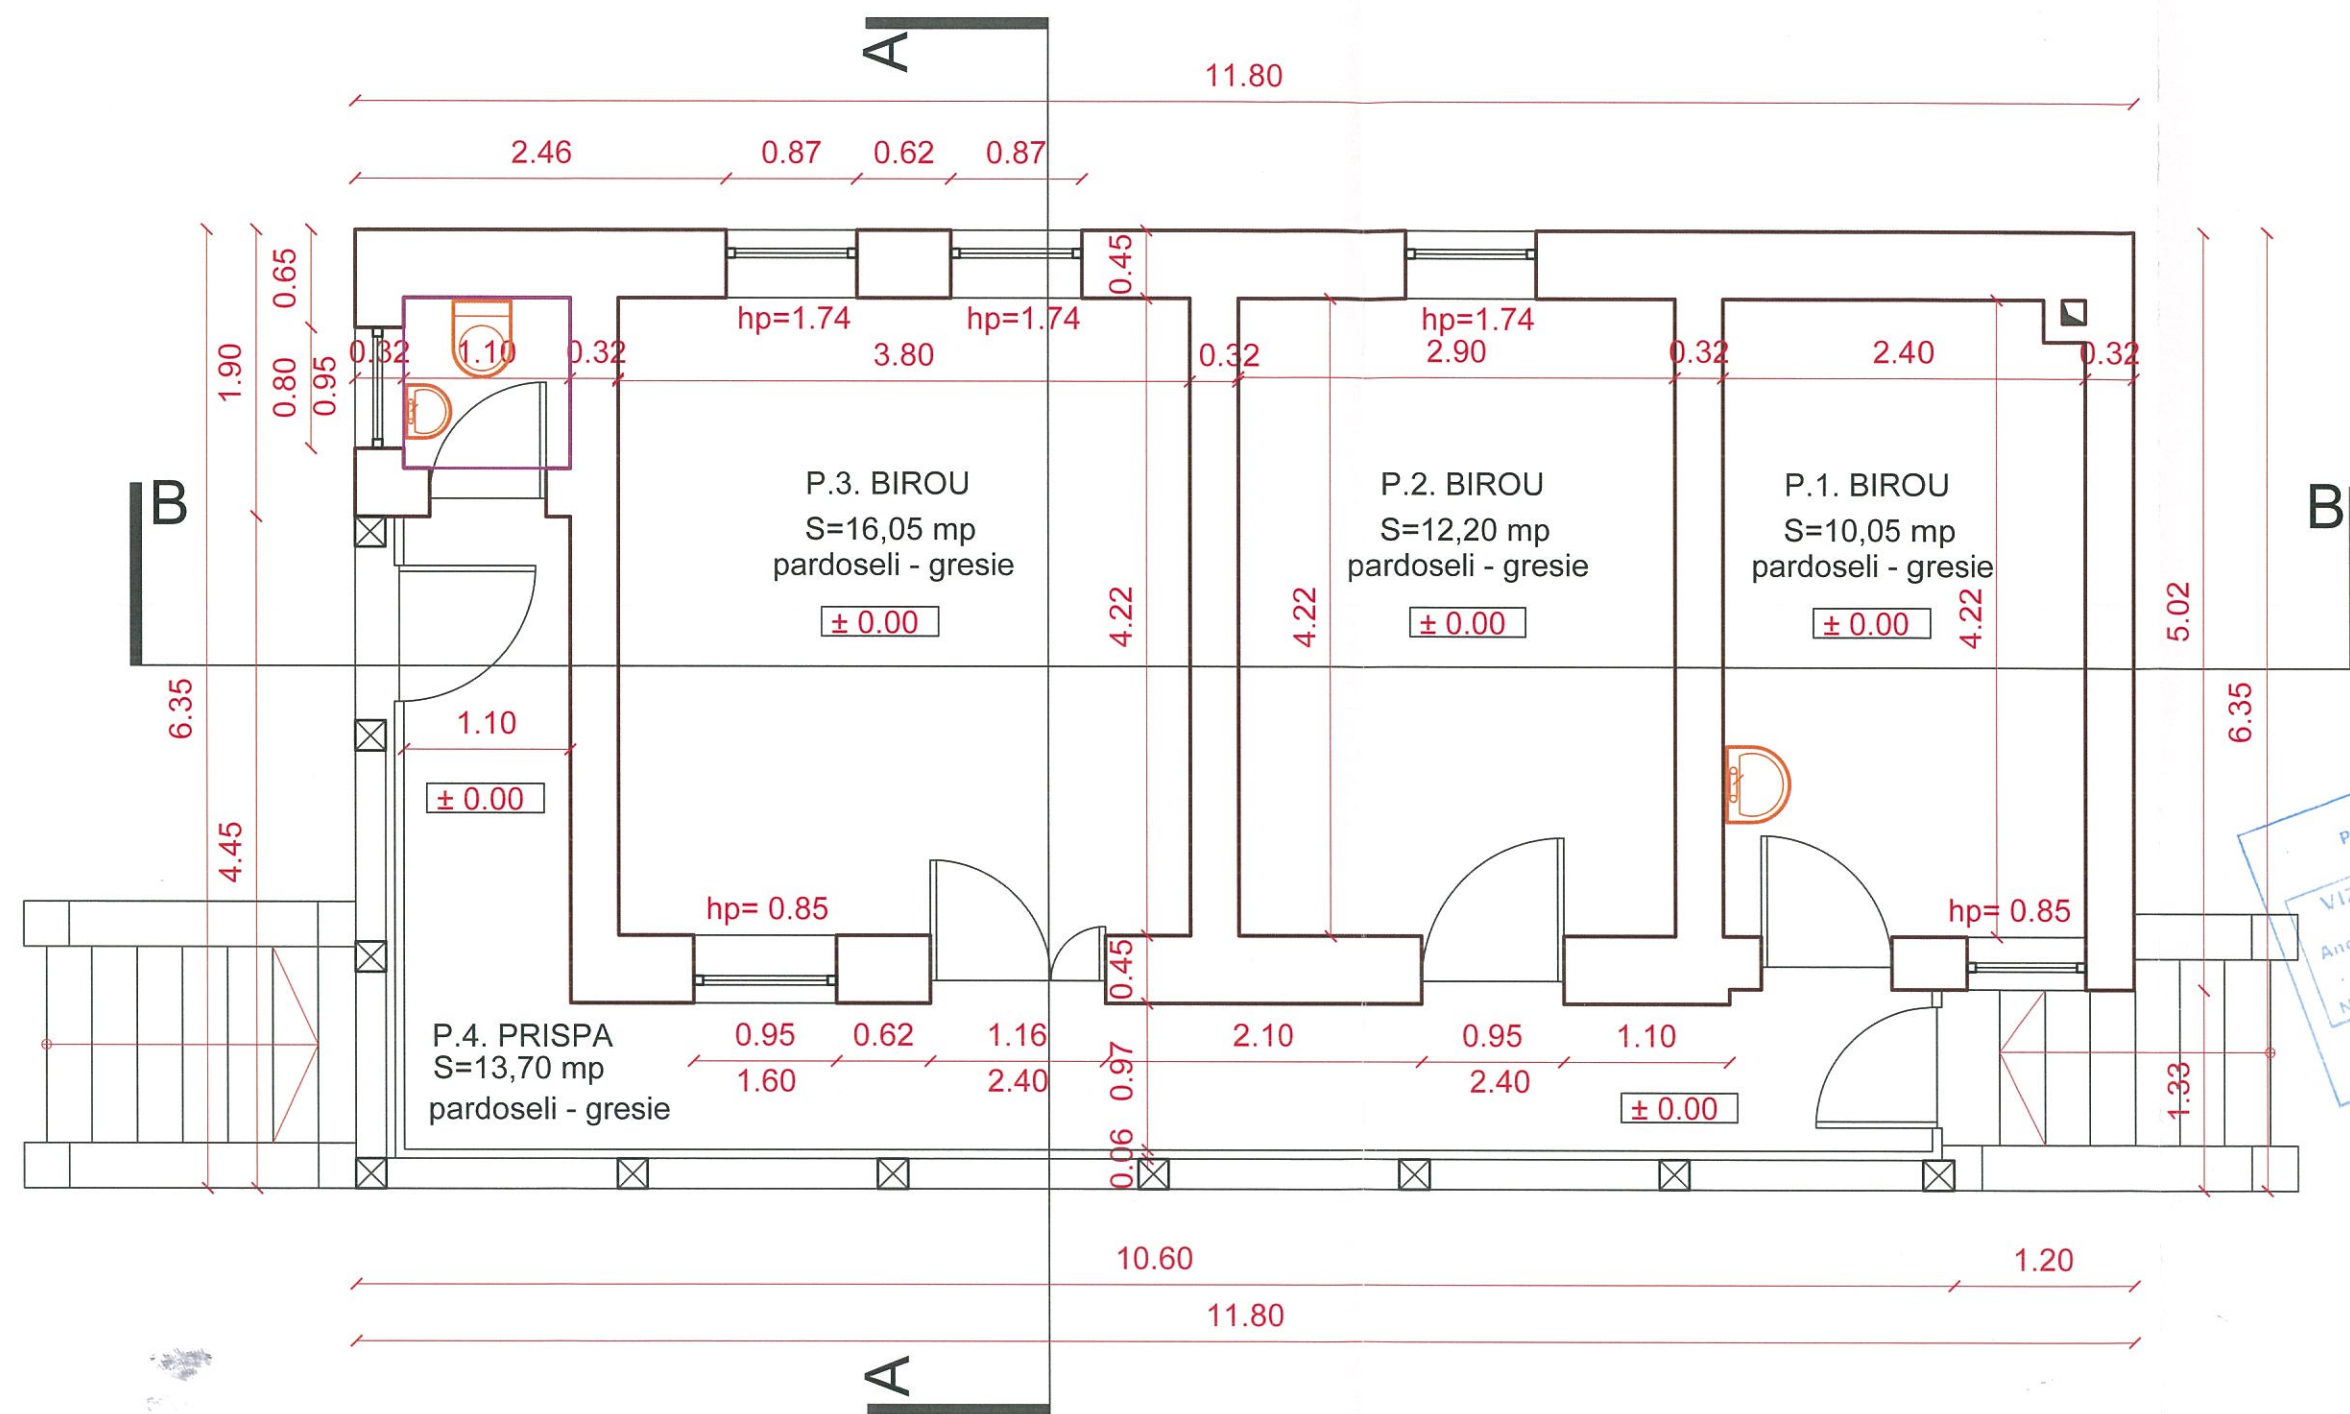

 SC ART CONTUR DESIGN SRL CAMPULUNG, STR. NEGRU VODA, NR. 216, ARGES C.U.I. 14884659, J08/ 645/ 2002		Denumirea proiectului: „REABILITARE FAȚADĂ ȘI ÎNVELITOARE LA COMPARTIMENTUL ADMINISTRATIV” -SPITALUL DE PNEUMOTIZIOLOGIE CÂMPULUNG		Nr. pr.: 07-2020
Șef proiect	arh. ADRIAN COȘA	Scara 1: 50	Beneficiarul: SPITALUL DE PNEUMOTIZIOLOGIE CÂMPULUNG Mun. Câmpulung, str. Lascăr Catargiu, 38, jud. Argeș	Faza: DTAC-PT
Proiectat	arh. ADRIAN COȘA	Data: oct.2020	Denumirea planșei: PLAN PARTER - PROPUNERE	Nr. pl.: A03