





FAȚADA EST - PROPUNERE

1. Scară exterioră din piatră de Albești - se v-a curăța și repara
2. Tencuieli exterioare cu mortar var-nisip zugrăvite în culoarea inițială - ocră
3. Panou de tâmplărie din PVC maro, cu geam eficient termic existent - se păstrează
4. Stâlp prispă din lemn sculptat de stejar - h=230 cm
5. Console decorative de lemn vopsit maro recondiționate și vopsite maro - 80 cm
6. Cornișă casetată cu medalioane din ipsos recondiționate - 80 cm
7. Jgeaburi cu garguie din tablă zincată -12 cm lățime
8. Înelitoare din tablă zincată se v-a înlocui integral cu tablă plană fălțuită zinc titan gri
9. Lucarne cu obloane tip jaluza de lemn ce vor fi reparate

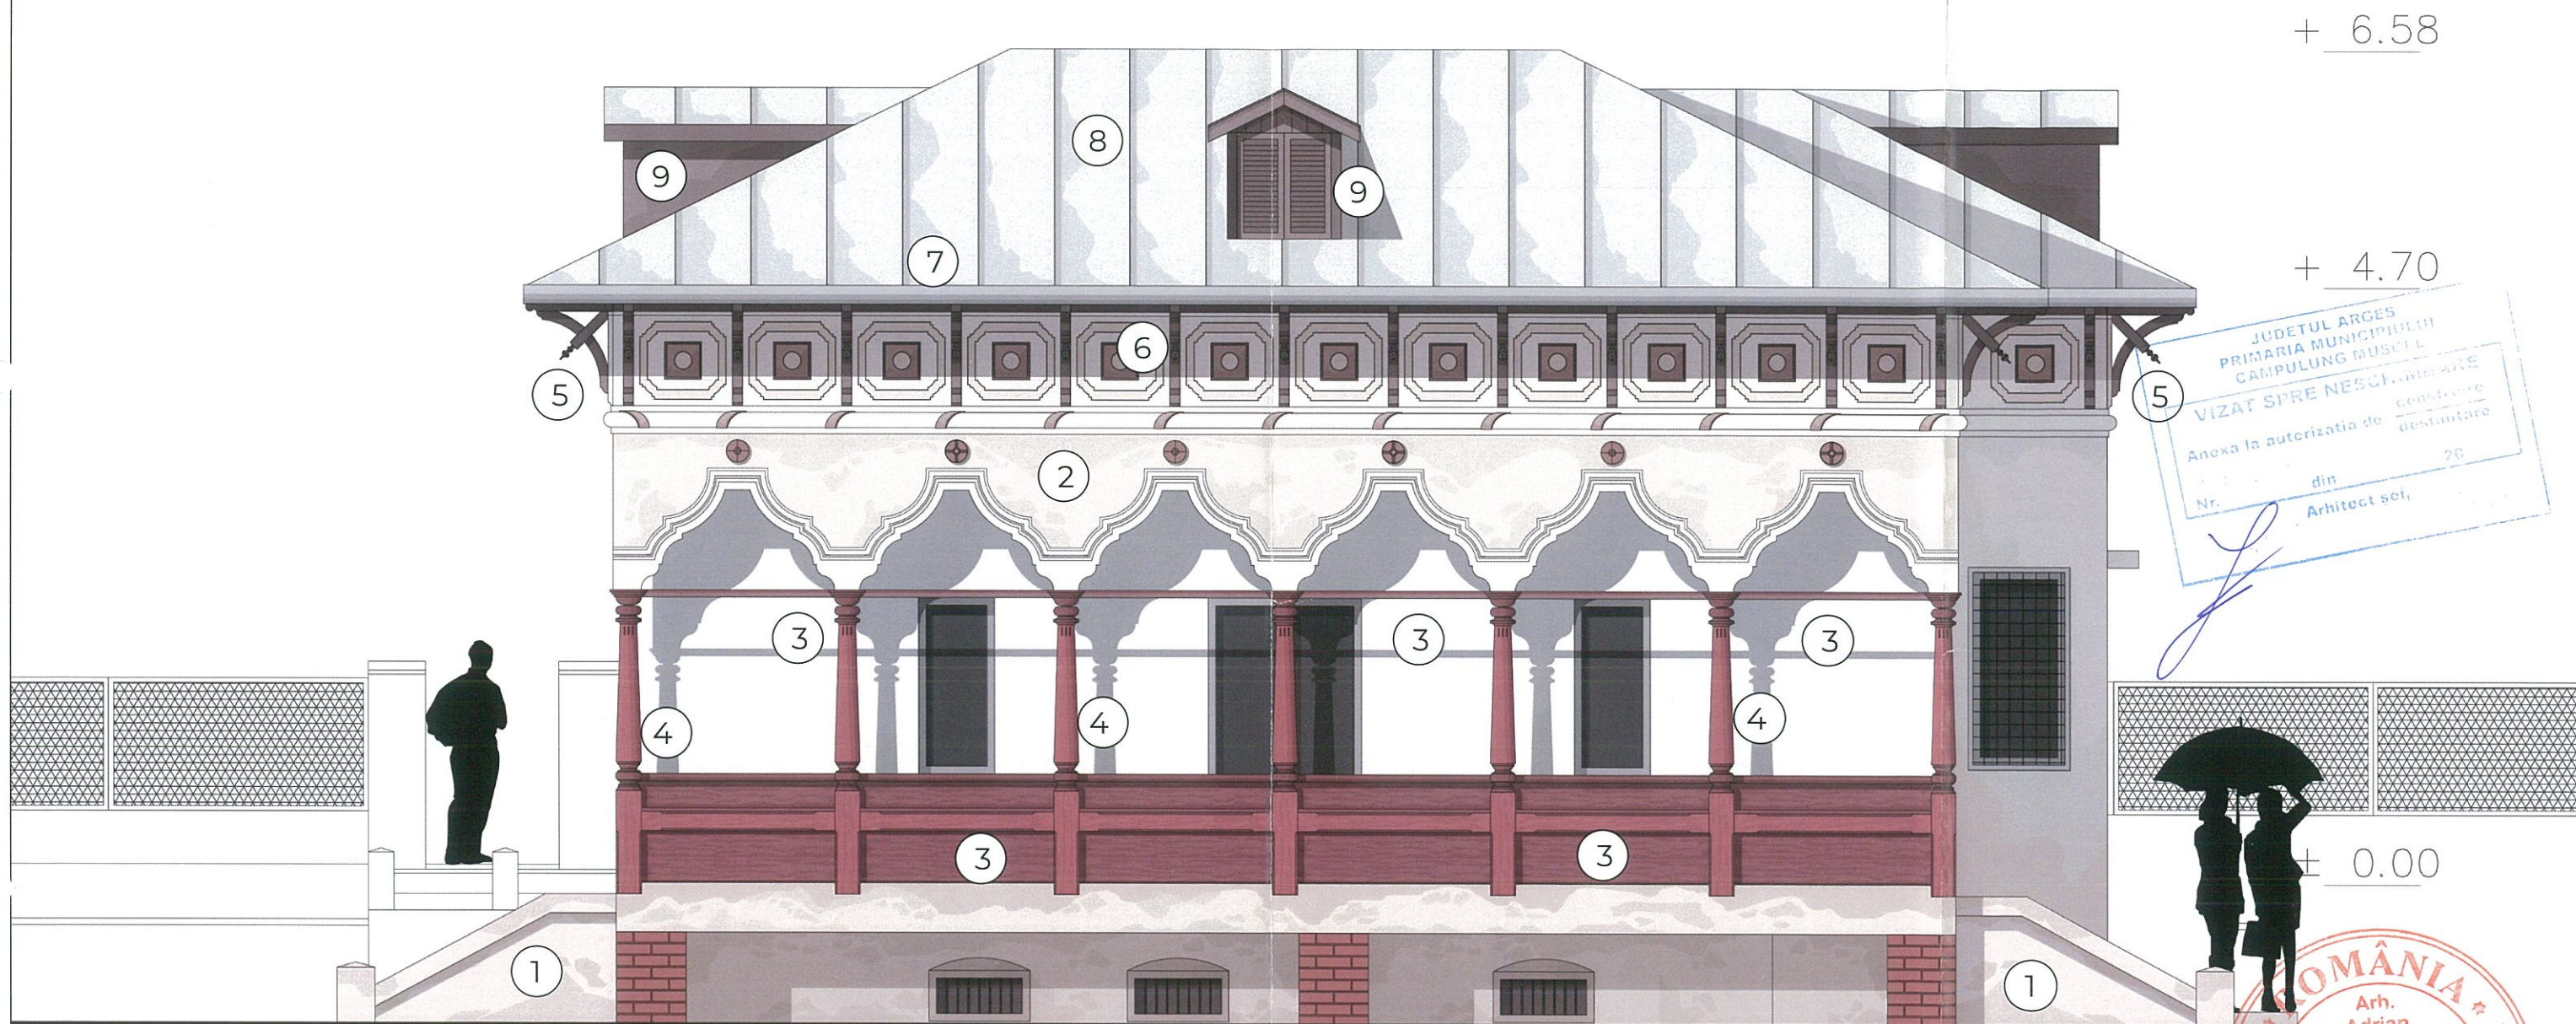

 SC ART CONTUR DESIGN SRL Campulung, str. Negru Voda, nr. 216, Argeș C.U.I. 14884659, J08/645/2002			Denumirea proiectului: „REABILITARE FAȚADĂ ȘI ÎNVELITOAREA LA COMPARTIMENTUL ADMINISTRATIV “- SPITALUL DE PNEUMOTIZIOLOGIE CÂMPULUNG		Nr. pr. 07-20
Șef proiect	arh. Adrian COȘA		Scara	Beneficiarul: SPITALUL DE PNEUMOTIZIOLOGIE CÂMPULUNG	Faza: DTAC-PT
Proiectat	arh. Adrian COȘA		Data: oct2020	Denumirea planșei: FAȚADA EST - PROPUNERE	Nr. pl. A07
Desenat	stud. arh. A.COȘA				

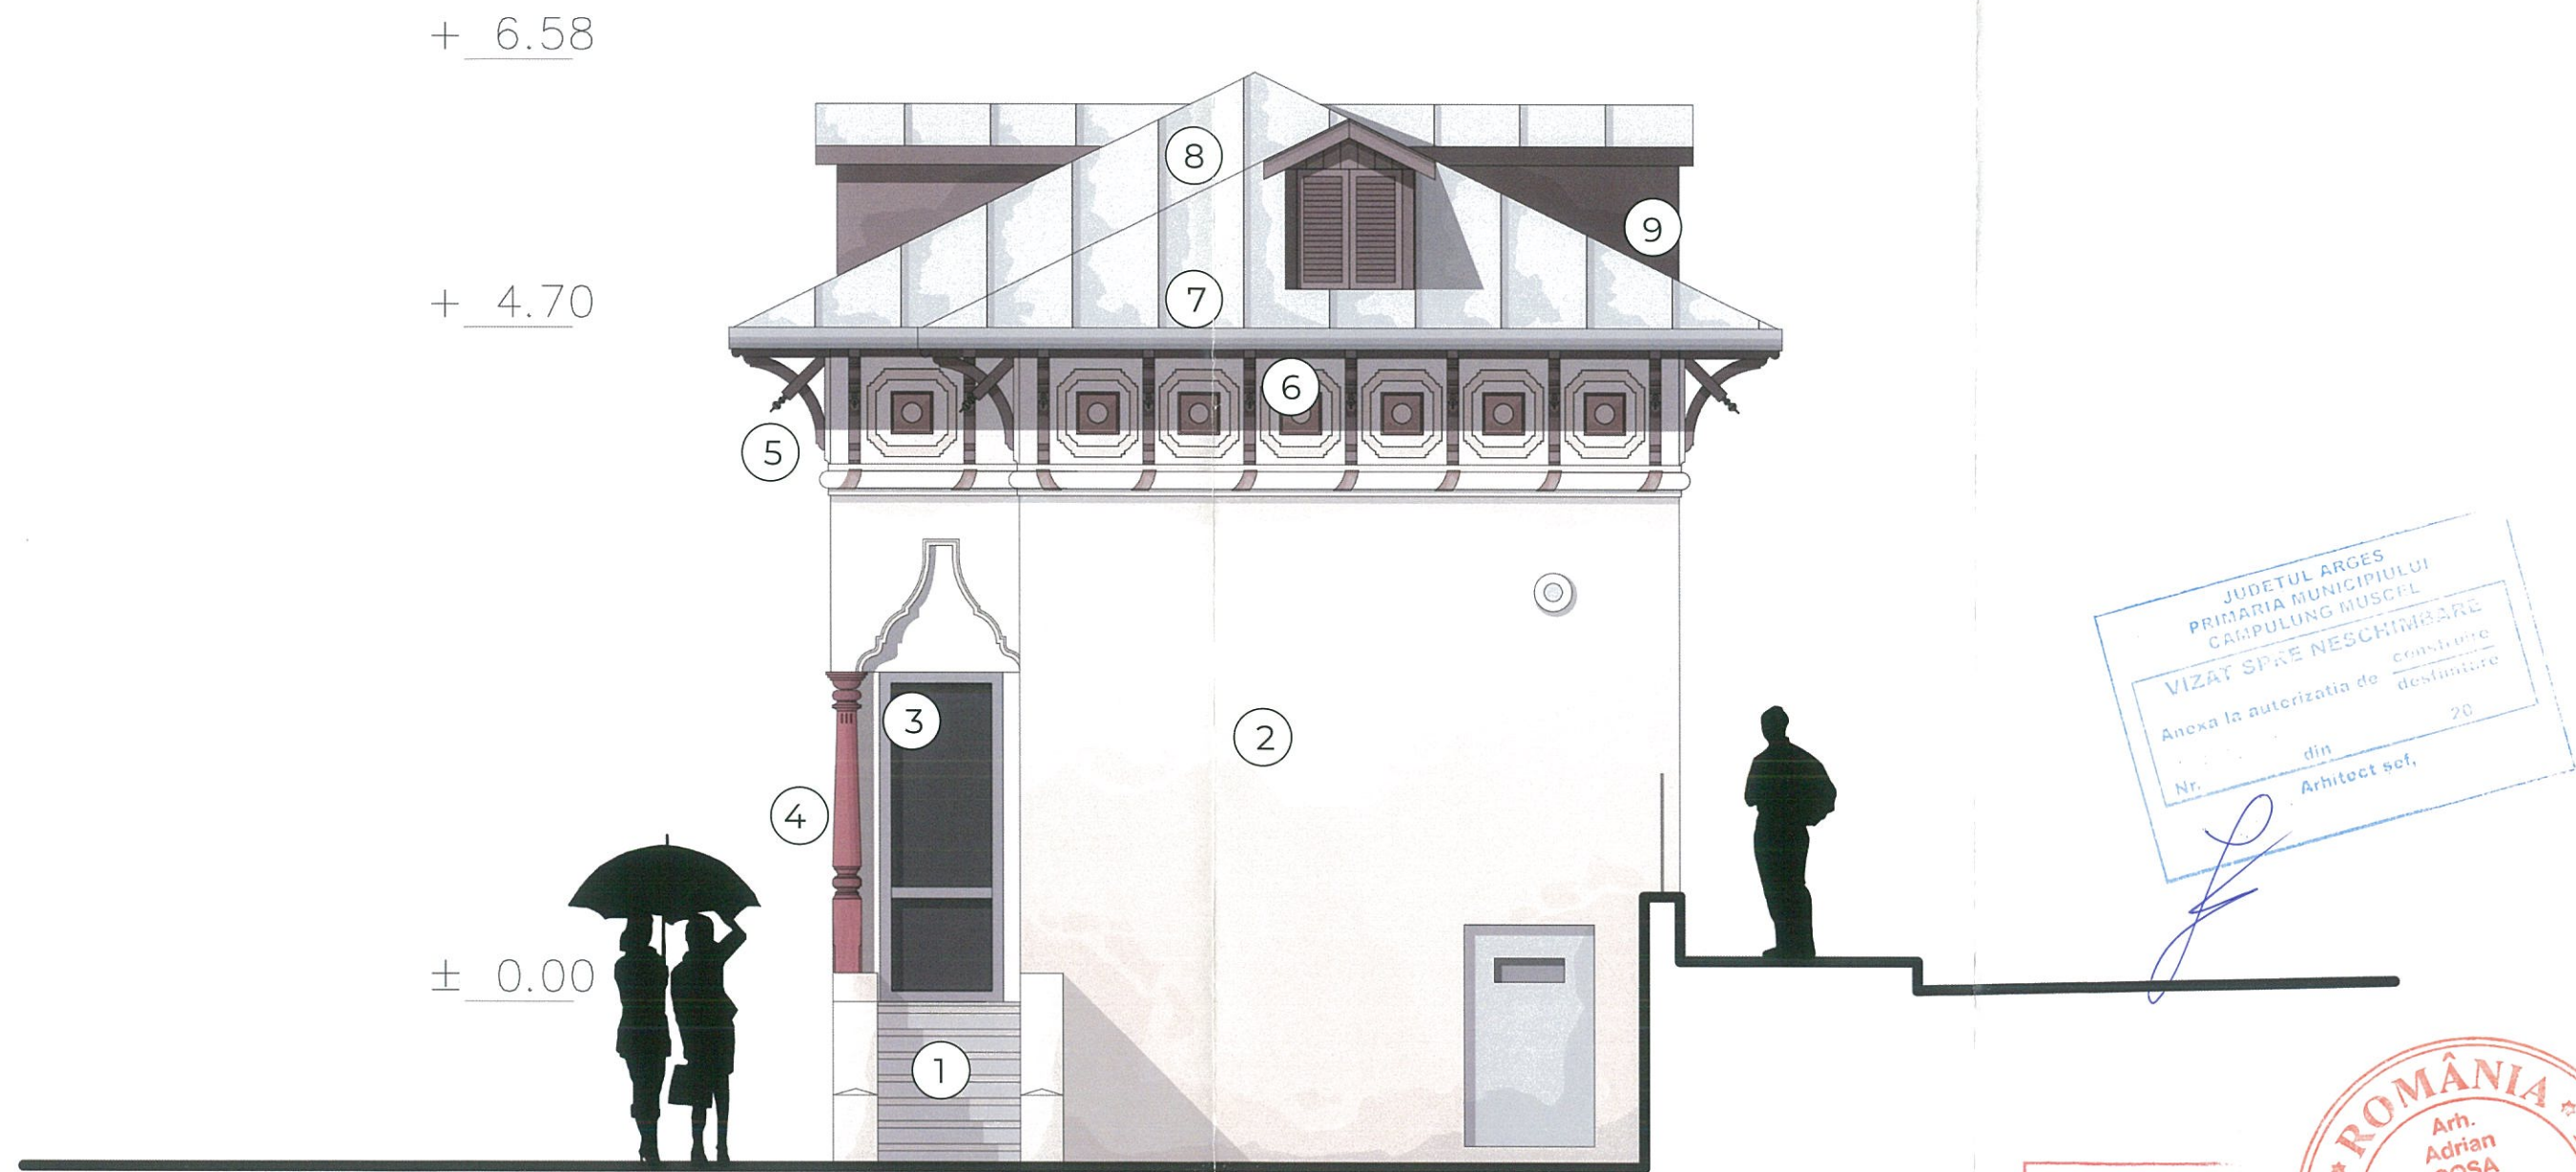


FAȚADA NORD - PROPUNERE

1. Scară exterioră din piatră de Albești - se v-a curăța și repara
2. Tencuieli exterioare cu mortar var-nisip zugrăvite în culoarea inițială - ocru
3. Panou de tâmplărie din PVC maro, cu geam eficient termic existentă - se păstrează
4. Stâlp prispă din lemn sculptat de stejar - h=230 cm
5. Console decorative de lemn vopsit maro recondiționate și vopsite maro - 80 cm
6. Cornișa casetată cu medalioane din ipsos recondiționate - 80 cm
7. Jgeaburi cu garguie din tablă zincată -12 cm lățime
8. Înelitoare din tablă zincată se v-a înlocui integral cu tablă plană fălțuită zinc titan gri
9. Coșurile de fum din cărămidă deteriorate vor fi desfăcute până în pod



 SC ART CONTUR DESIGN SRL Campulung, str. Negru Voda, nr. 216, Argeș C.U.I. 14884659, J08/645/2002			Denumirea proiectului: „REABILITARE FAȚADĂ ȘI ÎNVELITOAREA LA COMPARTIMENTUL ADMINISTRATIV”- SPITALUL DE PNEUMOTIZIOLOGIE CÂMPULUNG		Nr. pr. 07-20
Șef proiect	arh. Adrian COȘA	Scara	Beneficiarul: SPITALUL DE PNEUMOTIZIOLOGIE CÂMPULUNG		Faza: DTAC-PT
Proiectat	arh. Adrian COȘA	Data:	Denumirea planșei: FAȚADA NORD - PROPUNERE		Nr. pl. A08
Desenat	stud. arh. A.COȘA	oct2020			

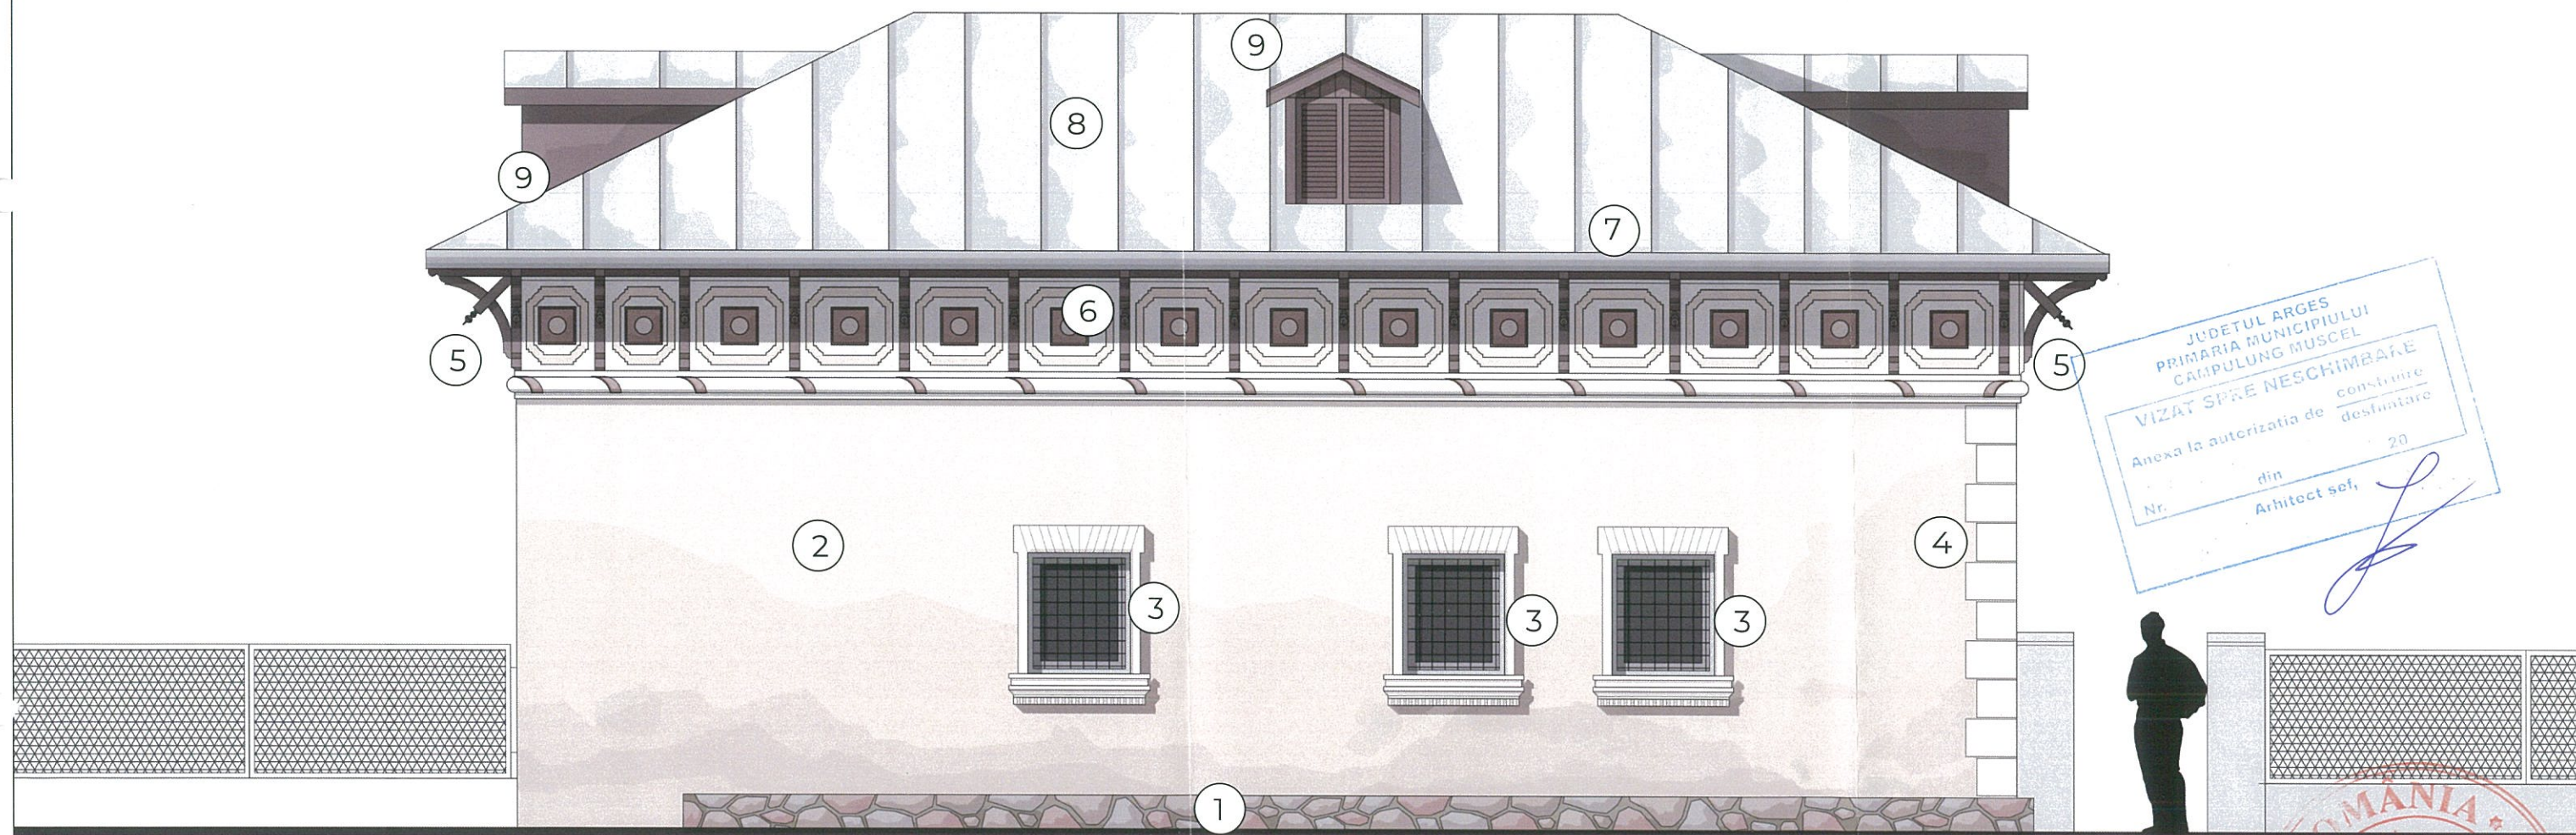

FAȚADA VEST - PROPUNERE

1. Soclu din piatră de Albești
- se v-a curăța și repara
2. Tencuieli exterioare cu mortar var-nisip
zugrăvite în culoarea inițială - ocru
3. Tâmplărie din lemn de stejar 80x95 cm
maro, cu geam eficient termic și grilaj exterior
de fier forjat
4. Bosaje din mortar refăcute după model
5. Console decorative de lemn vopsit maro recondiționate
și vopsite maro - 80 cm
6. Cornișa casetată cu medaliaoane din ipsos recondiționate - 80 cm
7. Jgeaburi cu garguie din tablă zincată -12 cm lățime
8. Învelitoare din tablă zincată se v-a înlocui
integral cu tablă plană fâltuită zinc titan gri
9. Coșurile de fum din cărămidă deteriorate
vor fi desfăcute până în pod



 SC ART CONTUR DESIGN SRL Campulung, str. Negru Voda, nr. 216, Arges C.U.I. 14884659, J08/645/2002			Denumirea proiectului: „REABILITARE FAȚADĂ ȘI ÎNVELITOAREA LA COMPARTIMENTUL ADMINISTRATIV”- SPITALUL DE PNEUMOTIZIOLOGIE CÂMPULUNG		Nr. pr. 07-20
Șef proiect	arh. Adrian COȘA		Scara	Beneficiarul: SPITALUL DE PNEUMOTIZIOLOGIE CÂMPULUNG	Faza: DTAC-PT
Proiectat	arh. Adrian COȘA		Data: oct2020	Denumirea planșei: FAȚADA VEST - PROPUNERE	Nr. pl. A09
Desenat	stud. arh. A.COȘA				