


PLAN DE AMPLASAMENT ȘI DELIMITARE A IMOBILULUI
CU PROPUNEREA DE DEZLIPIRE
Scara 1:1000

Nr. cadastral	Suprafața măsurată	Adresa imobilului	
84561	12788mp	Mun. Campulung, str. Gen. Dragalina, nr. 73	
Cartea Funciară nr.		Unitatea Administrativ Teritoriala (UAT)	
84561		CAMPULUNG	Intravilan

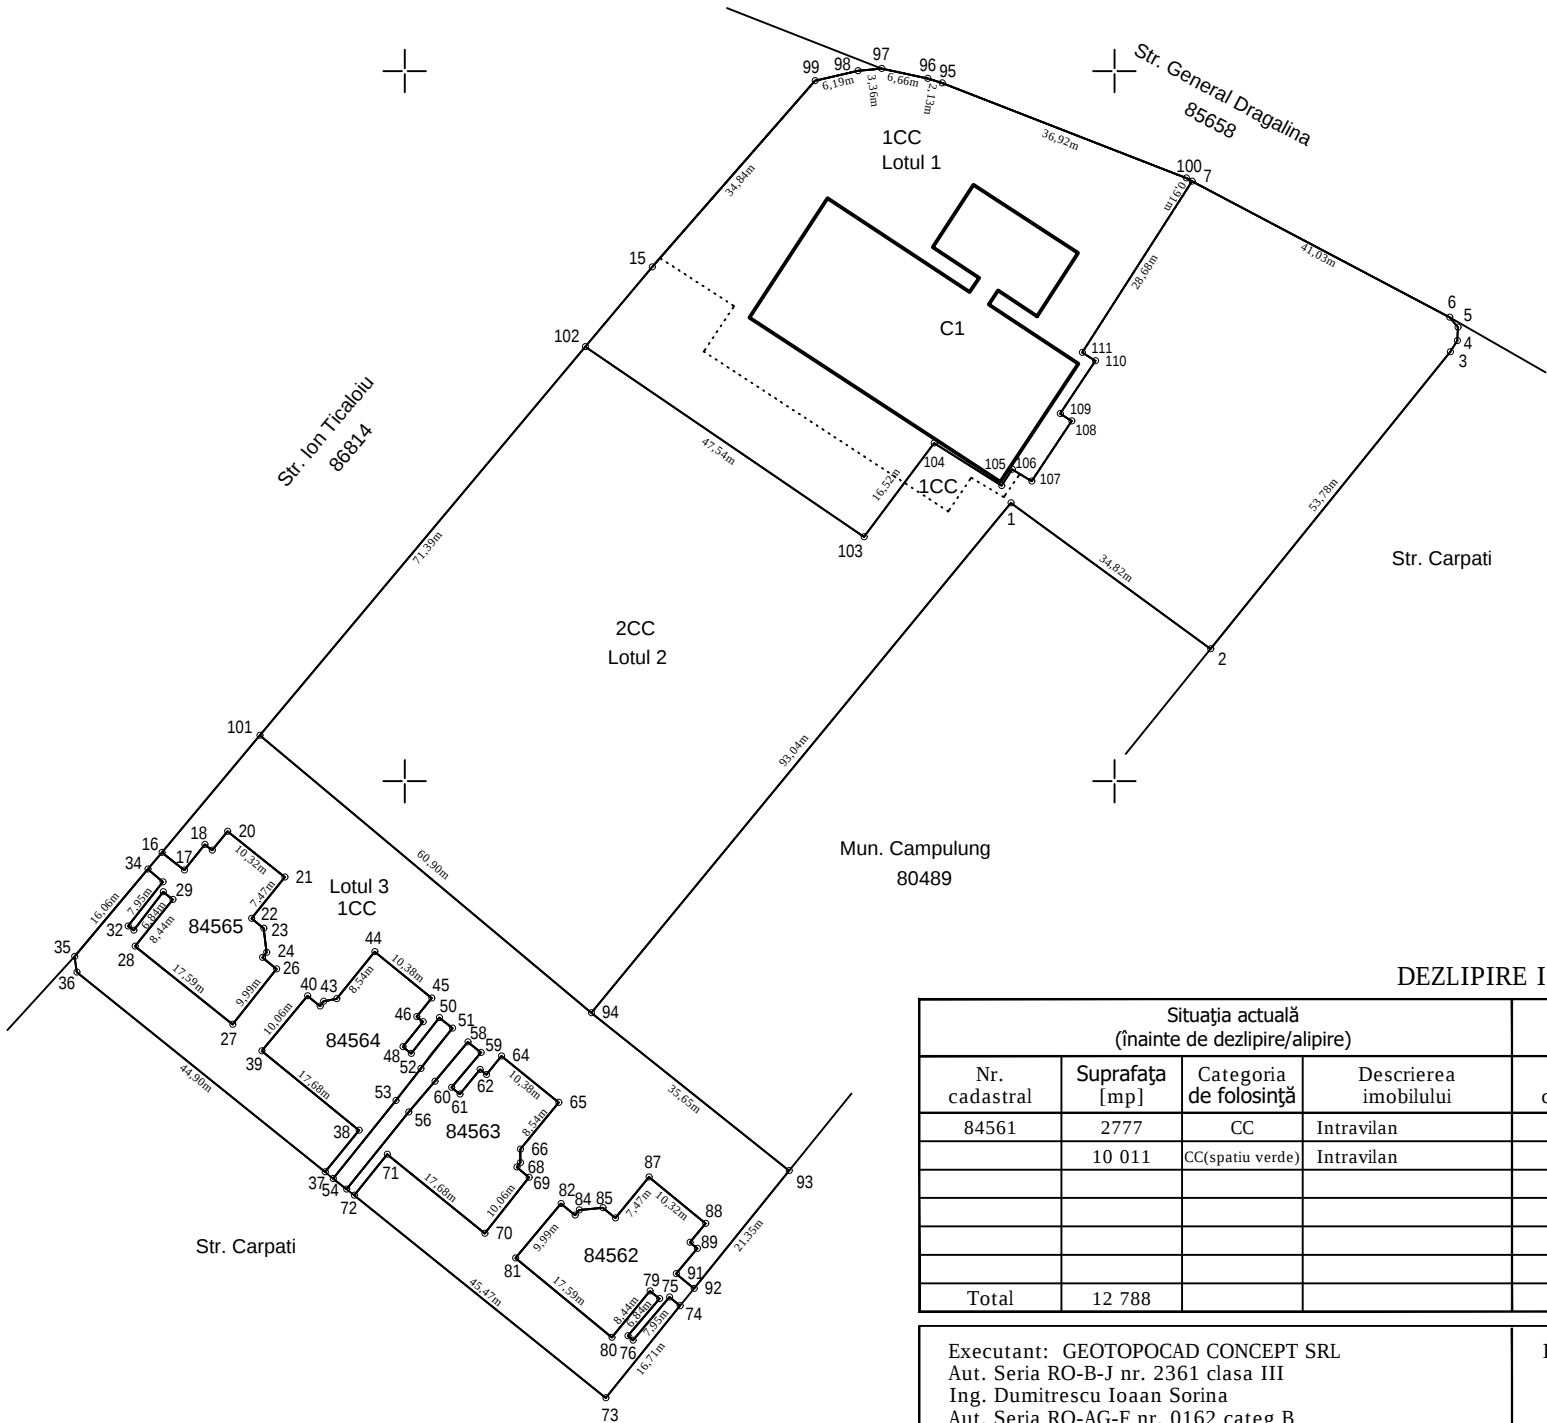

D3-4=1.87m
D5-4=1.90m
D5-6=1.79m
D34-16=3.07m
D34-35=3.07m
D36-35=2.23m
D20-19=3.45m
D18-19=1.34m
D18-17=4.65m
D16-17=4.04m
D34-33=2.77m
D32-31=0.97m
D30-29=1.72m
D22-23=2.23m
D24-23=3.37m
D25-26=2.57m
D40-41=2.26m
D42-41=0.82m
D42-43=1.89m
D45-46=3.37m
D47-46=1.13m
D47-48=4.50m
D48-49=1.49m
D50-49=6.43m
D50-51=6.43m
D52-51=7.24m
D52-53=5.70m
D53-54=14.09m
D37-54=1.42m
D55-54=2.40m
D55-56=13.96m
D55-57=5.70m
D58-57=7.24m
D58-59=2.36m
D60-59=6.43m
D60-61=1.49m
D62-61=4.50m

DEZLIPIRE IMOBIL

Situația actuală (înainte de dezlipire/alipire)				Situația viitoare (după dezlipire/alipire)			
Nr. cadastral	Suprafața [mp]	Categoria de folosință	Descrierea imobilului	Nr. cadastral	Suprafața [mp]	Categoria de folosință	Descrierea imobilului
84561	2777	CC	Intravilan		2716	CC	Intravilan
	10 011	CC(spatiu verde)	Intravilan		527	CC(spatiu verde)	Lotul 1
					61	CC	Intravilan
					6839	CC(spatiu verde)	Lotul 2
					2645	CC(spatiu verde)	Intravilan - Lotul 3
Total	12 788			Total	12788		

Executant: GEOTOPOCAD CONCEPT SRL
Aut. Seria RO-B-J nr. 2361 clasa III
Ing. Dumitrescu Ioan Sorina
Aut. Seria RO-AG-F nr. 0162 categ B

Confirm executarea măsurătorilor la teren, corectitudinea
întocmirii documentației cadastrale și corespondența
acesteia cu realitatea din teren

22.12.2025

Inspector:

Confirmă introducerea imobilului în baza de date integrată și
atribuirea numărului cadastral

Data: