



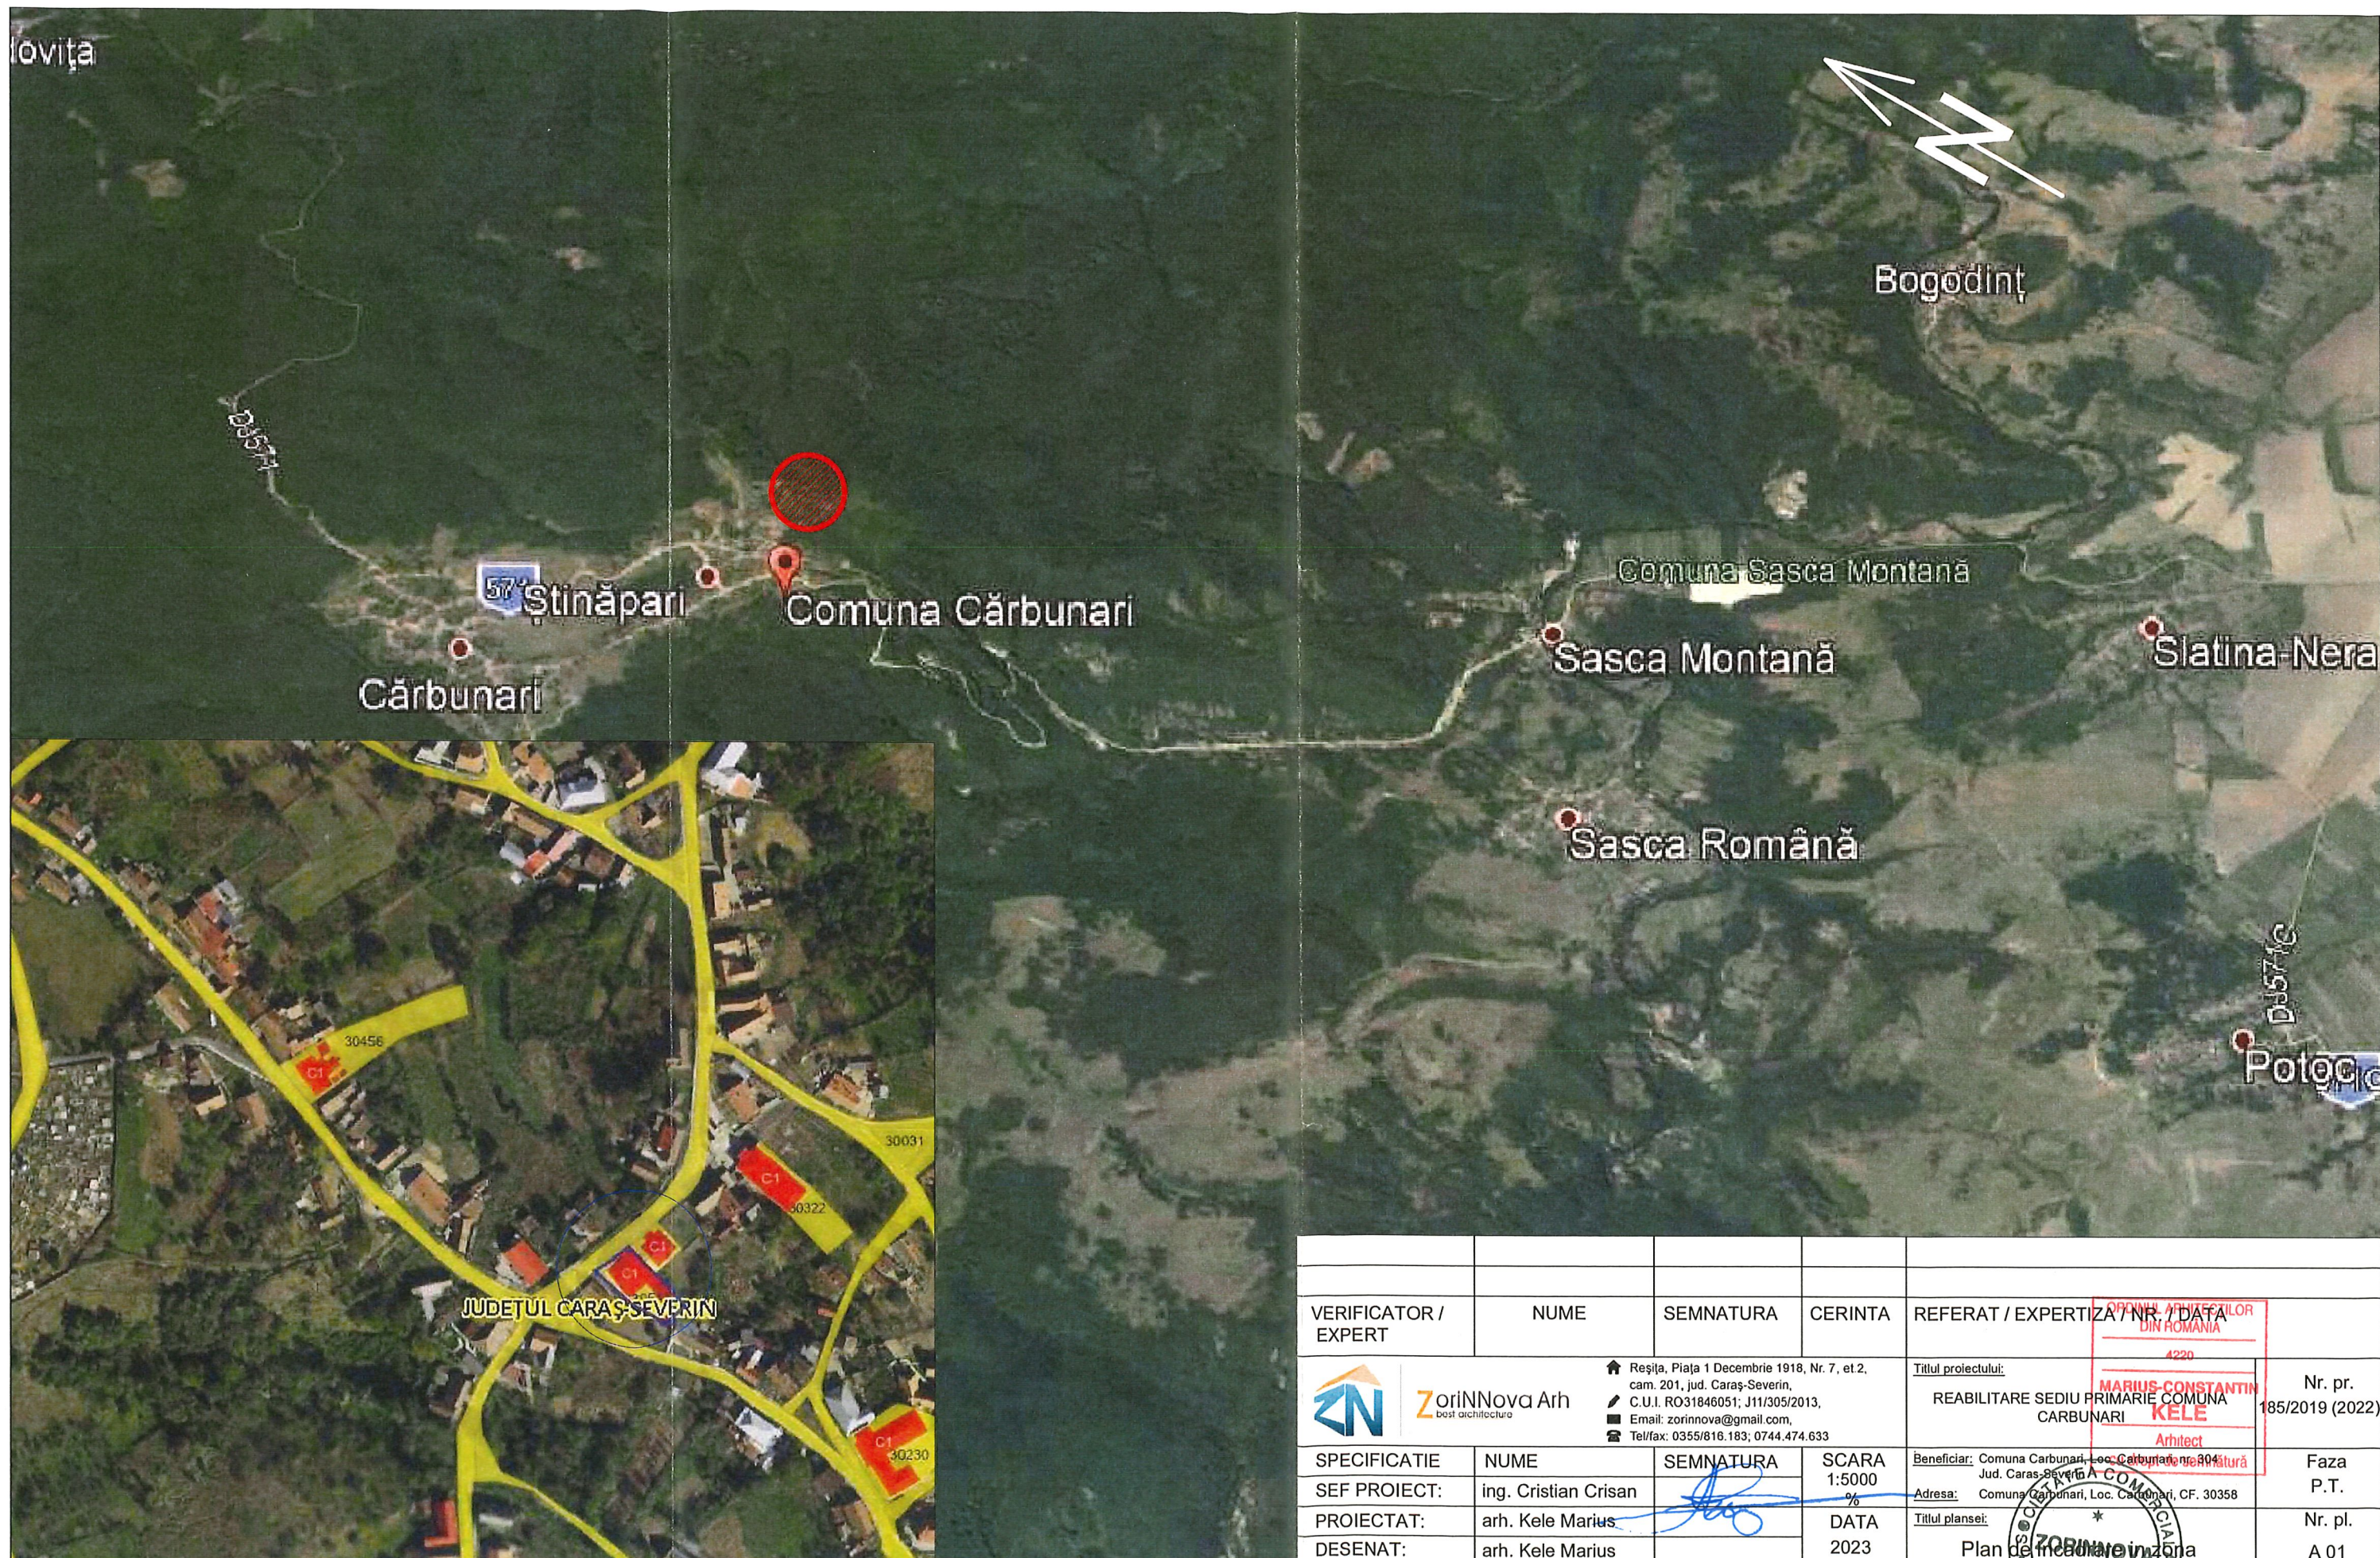

VERIFICATOR / EXPERT		NUME	SEMNATURA	CERINTA	REFERAT / EXPERTIZA / NR. / DATA	OPINIA ARHITECTILOR DIN ROMANIA
 ZorINNOVA Arh best architecture						4220
SPECIFICATIE		NUME	SEMNATURA	SCARA	Beneficiar:	Nr. pr.
SEF PROIECT:		ing. Cristian Crisan		1:5000	Jud. Caras-Severin, Loc. Cărbunari, CF. 30358	185/2019 (2022)
PROIECTAT:		arh. Kele Marius		DATA	Adresa:	Faza
DESENAT:		arh. Kele Marius		2023	Comuna Cărbunari, Loc. Cărbunari, CF. 30358	P.T.
					Titlul planșei:	Nr. pl.
					Plan de mezințare	A 01



Plan invelitoare - situatie existenta.

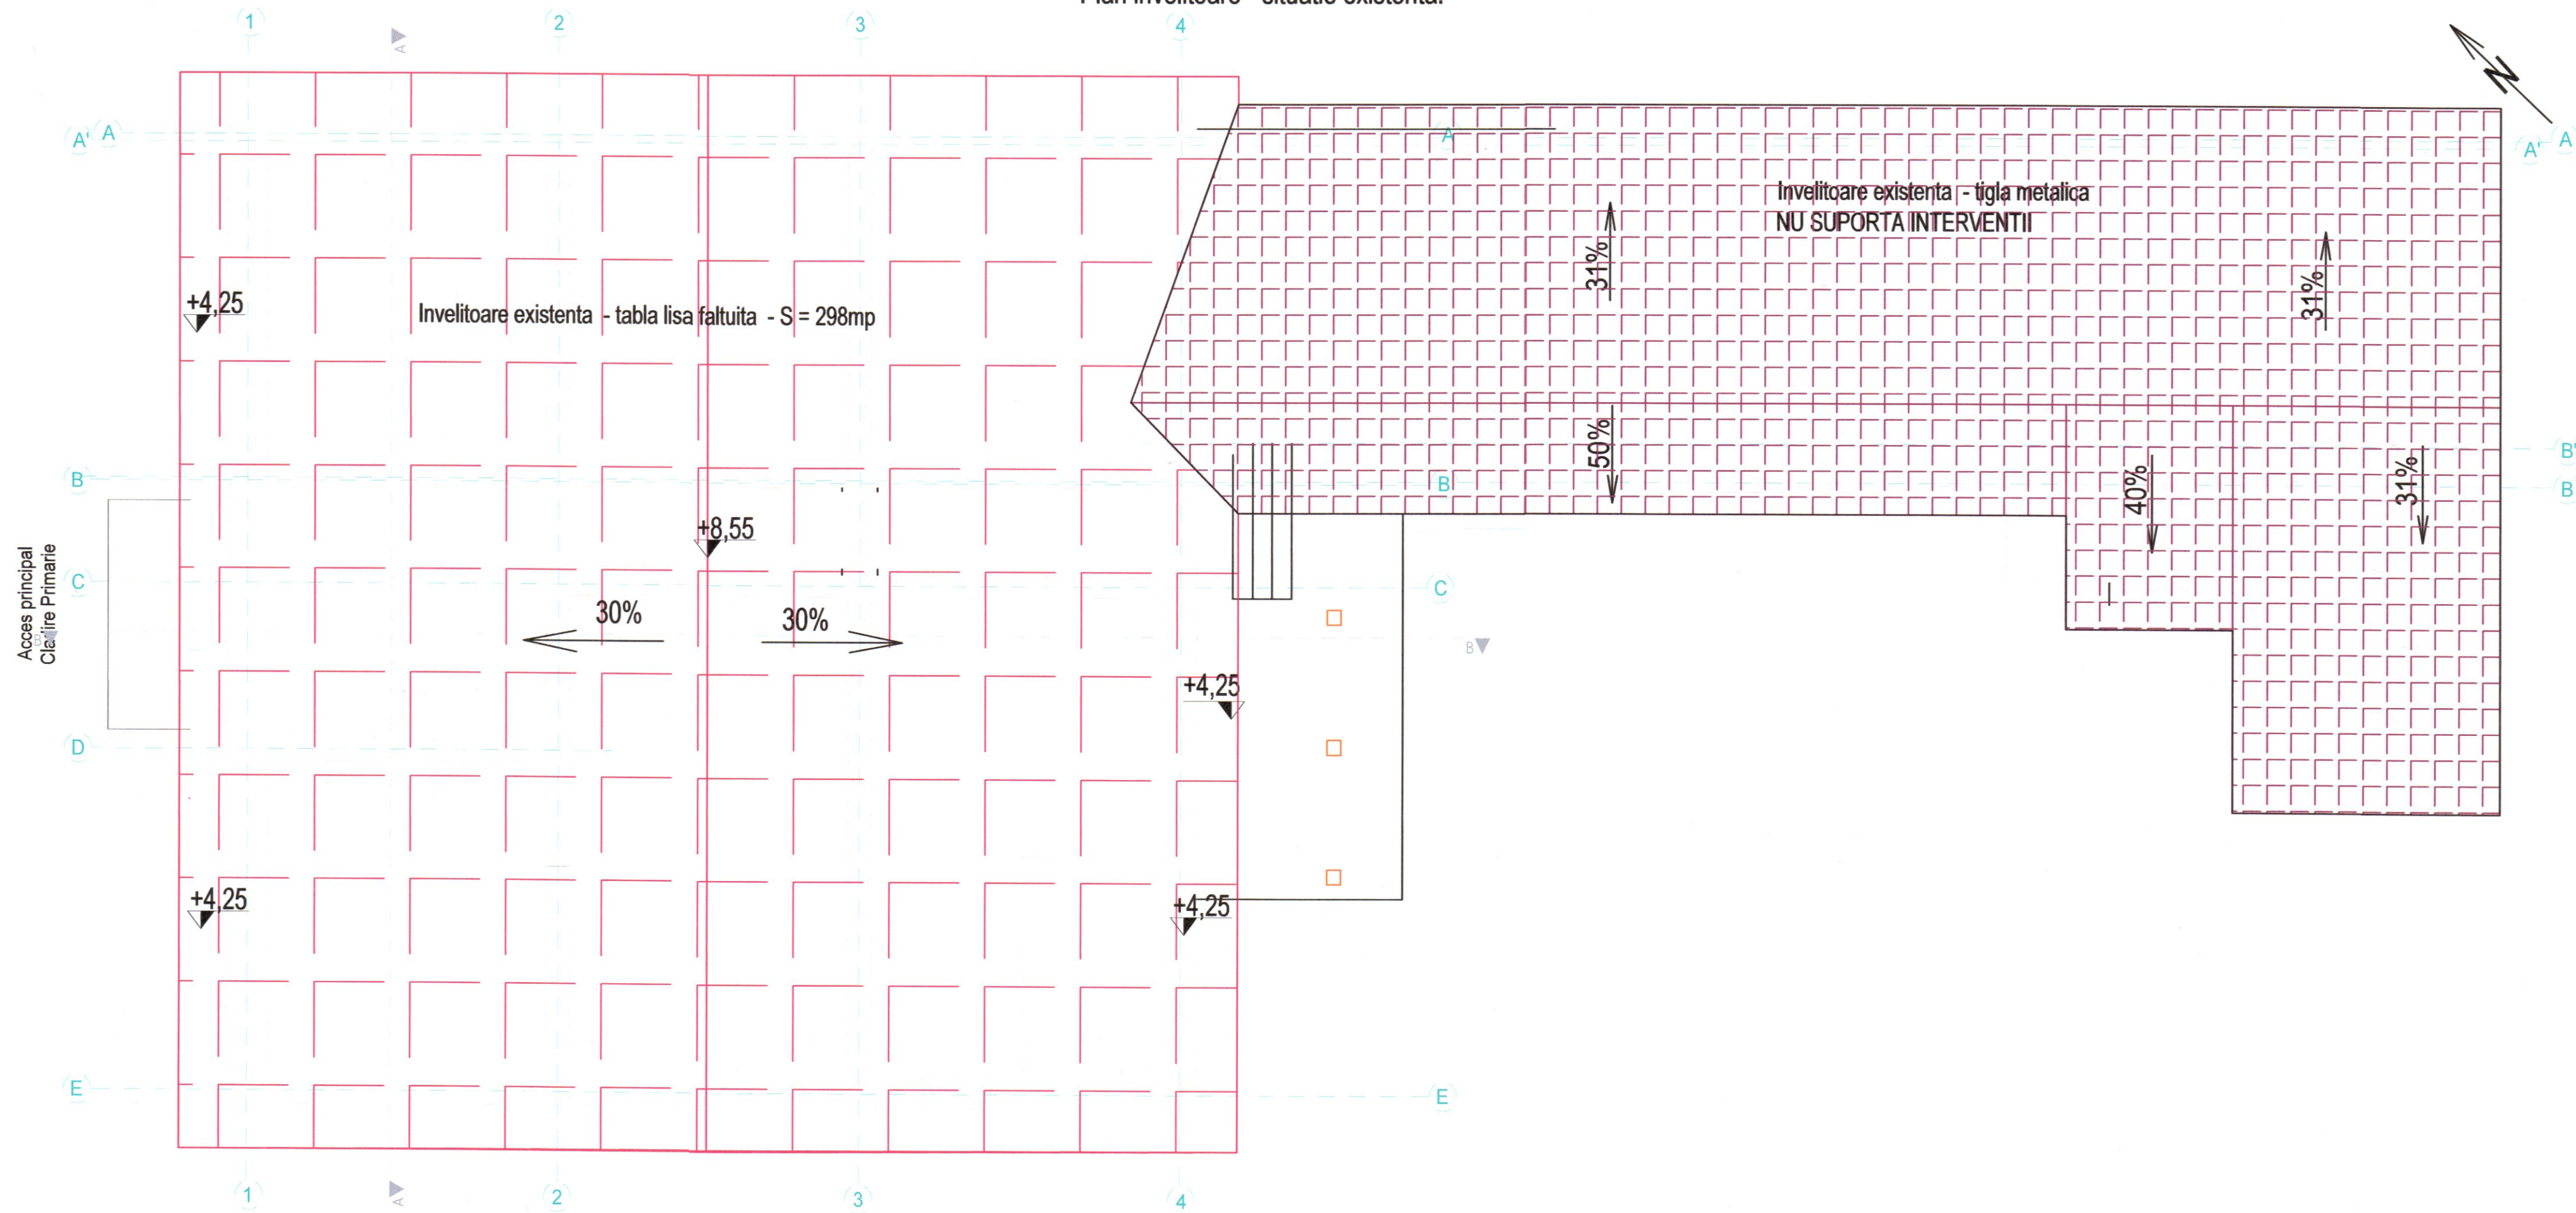

Nota:
- lucrarile de interventii se refera doar la corpul C1:
interventii de natura structurala - reparatii la nivelul sarpantei;


- pentru corpurile C2 si C3(anexe) se propun doar lucrari de reabilitare de finisaje
interioare / exterioare.

Plan invelitoare - situatie propusa.

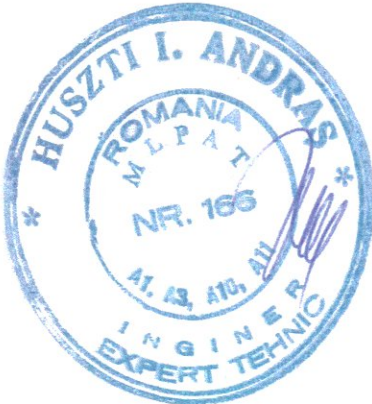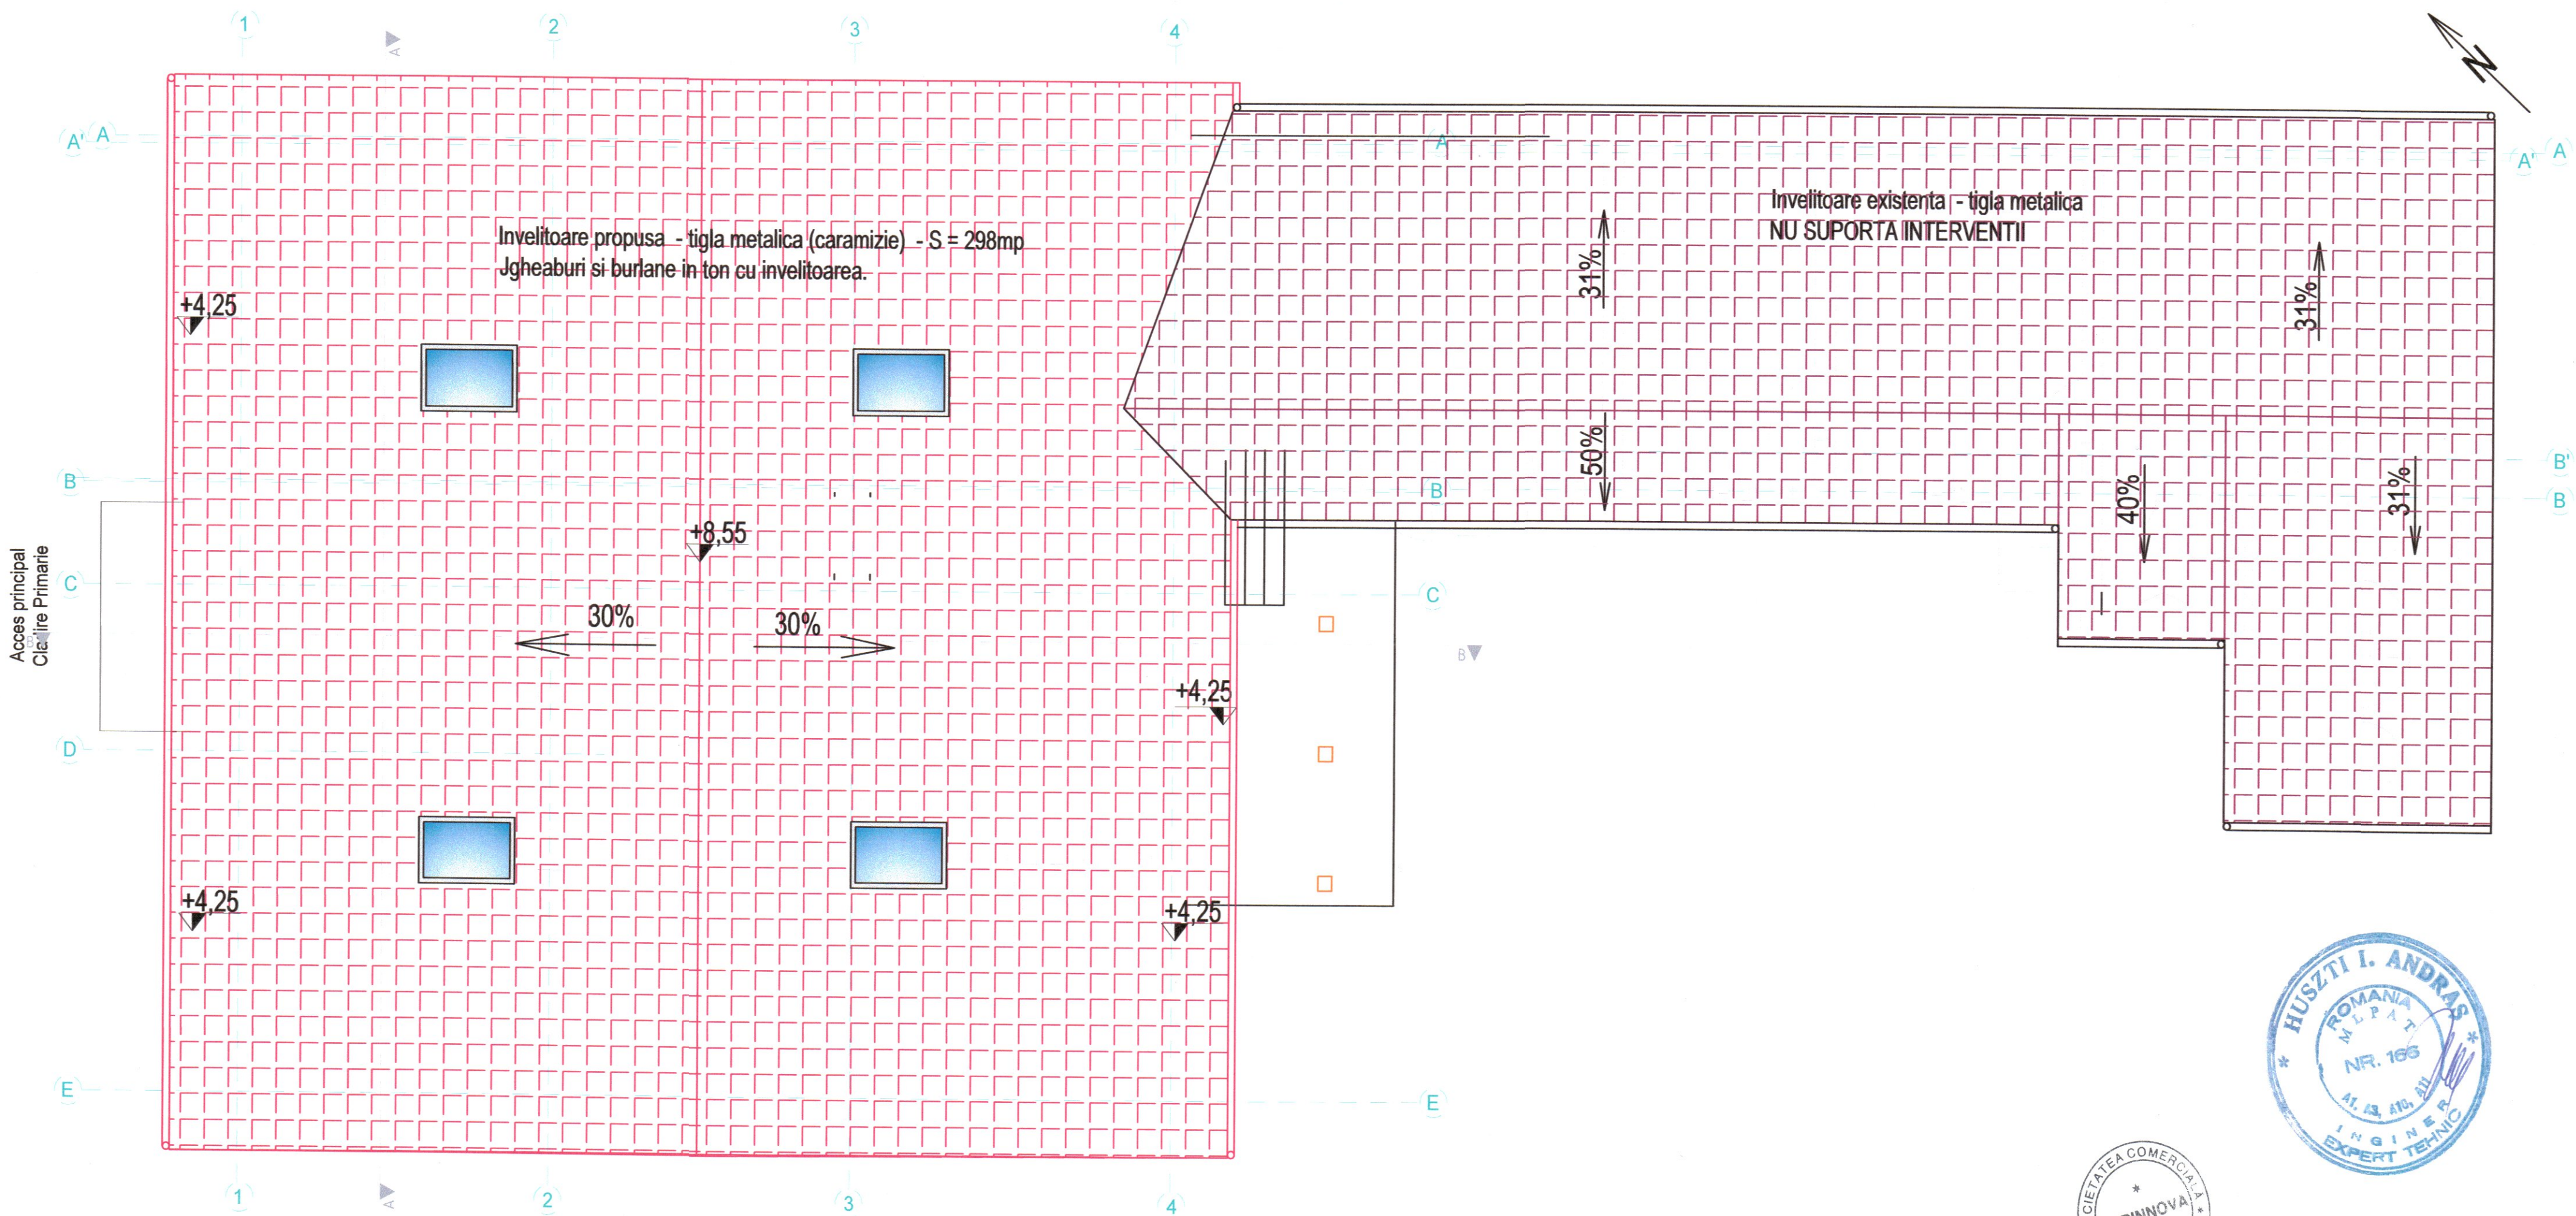


VERIFICATOR / EXPERT	NUME	SEMNTURA	CERINTA	REFERAT / EXPERTIZA / NR. / DATA	
		Reșita, Pușca 1 Decembrie 1918, Nr. 7, et. 2. Cămin 201, Jd. Caras-Severin, C.U.I. RO31846051, J11/2022/2013, Email: zorinnova@gmail.com, Telefon: 0255/8116.183, 0744.474.833		Titlu proiectului: REABILITARE SEDIU PRIMARIE COMUNA CARBUNARI	Nr. pr. 185/2019 (2023)
SPECIFICATIE	NUME	SEMNTURA	SCARA	Beneficiar: Comuna Carbutari, Loc. Carbutari, nr. 304 Jd. Caras-Severin	Faza P.T.
SEF PROIECT:	ing. Cristian Crisan		1:15	Adresa: Comuna Carbutari, Loc. Carbutari, CF. 30368	
PROIECTAT:	arh. Kele Marius		DATA	Titlu planșă: Plan invelitoare - situatie existenta.	Nr. pl. A 04
DESENAT:	arh. Kele Marius		07.2023	- situatie propusa.	


Fatada laterala stanga

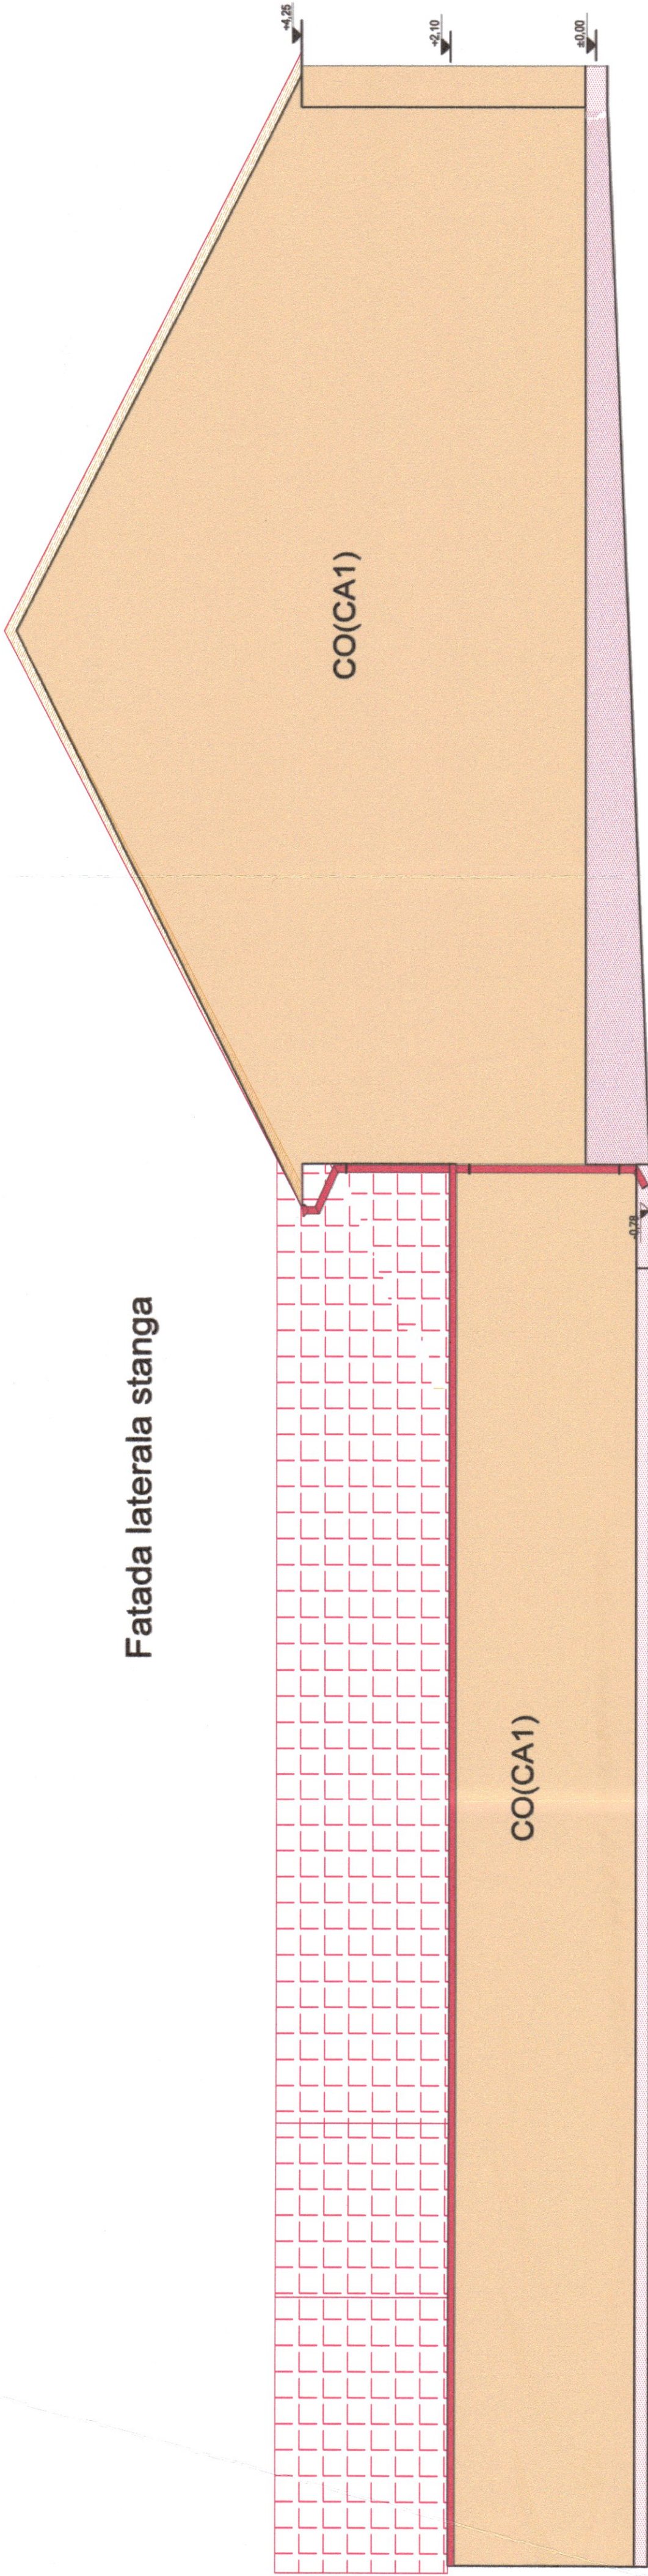

Fatada laterala dreapta

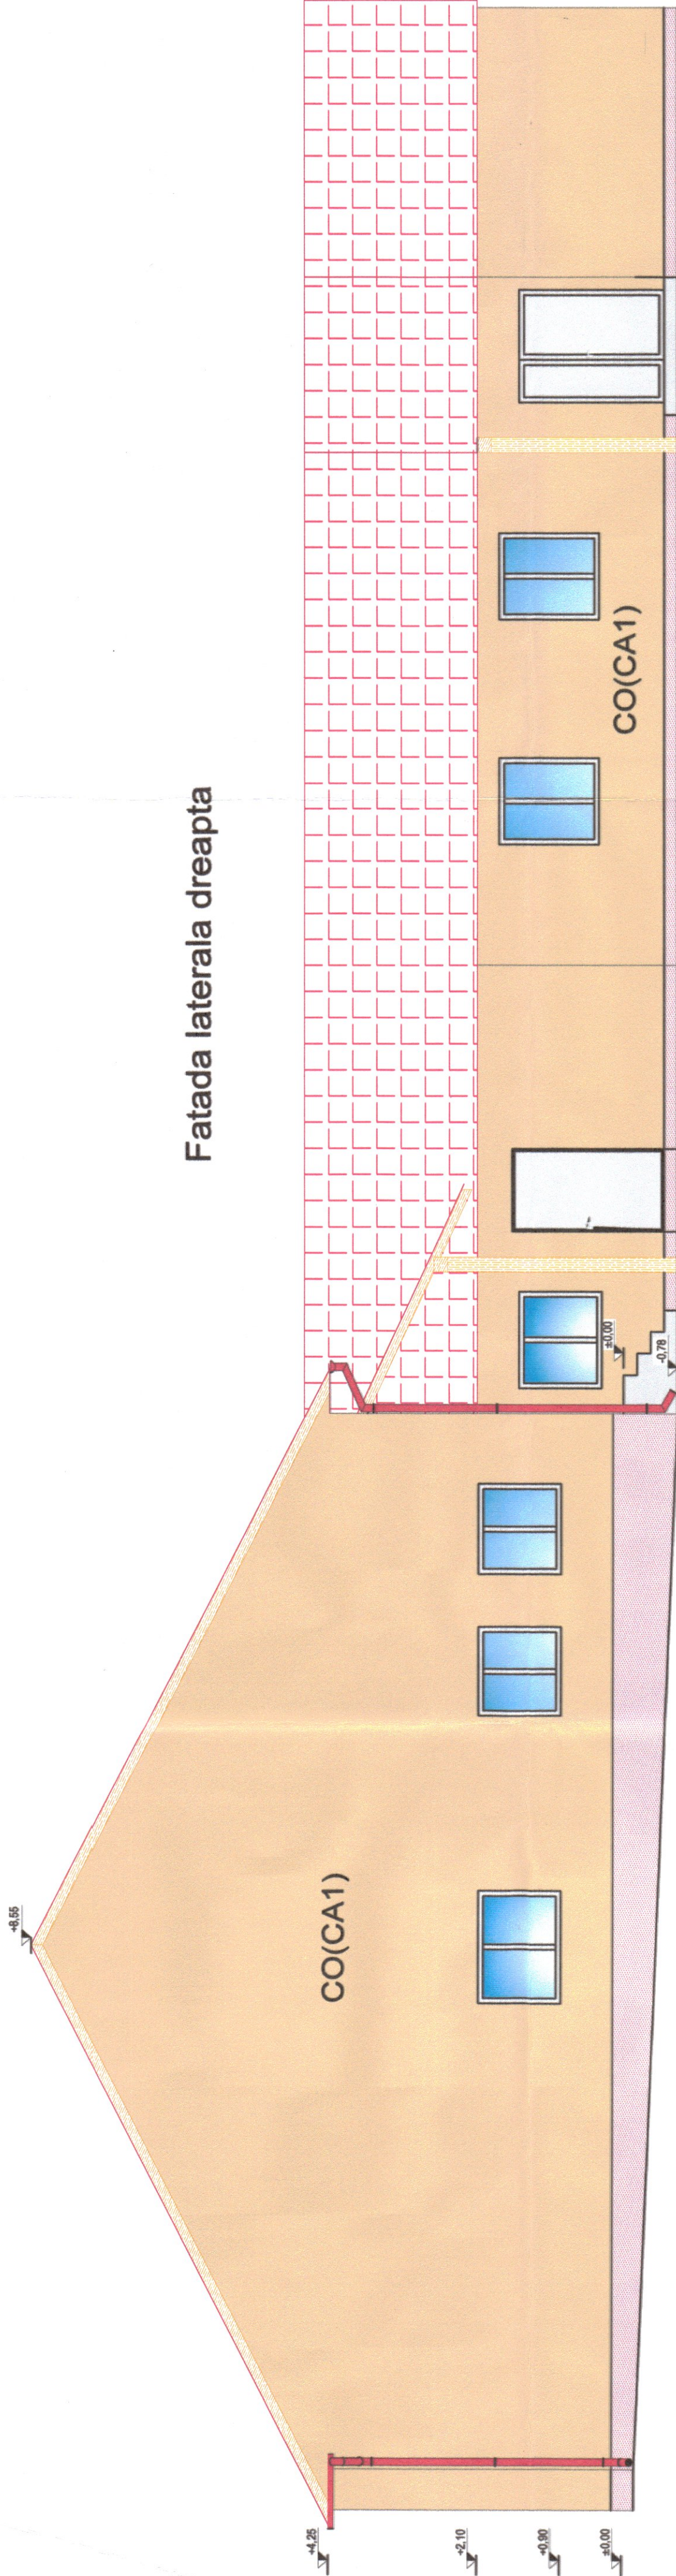

Fatada principala

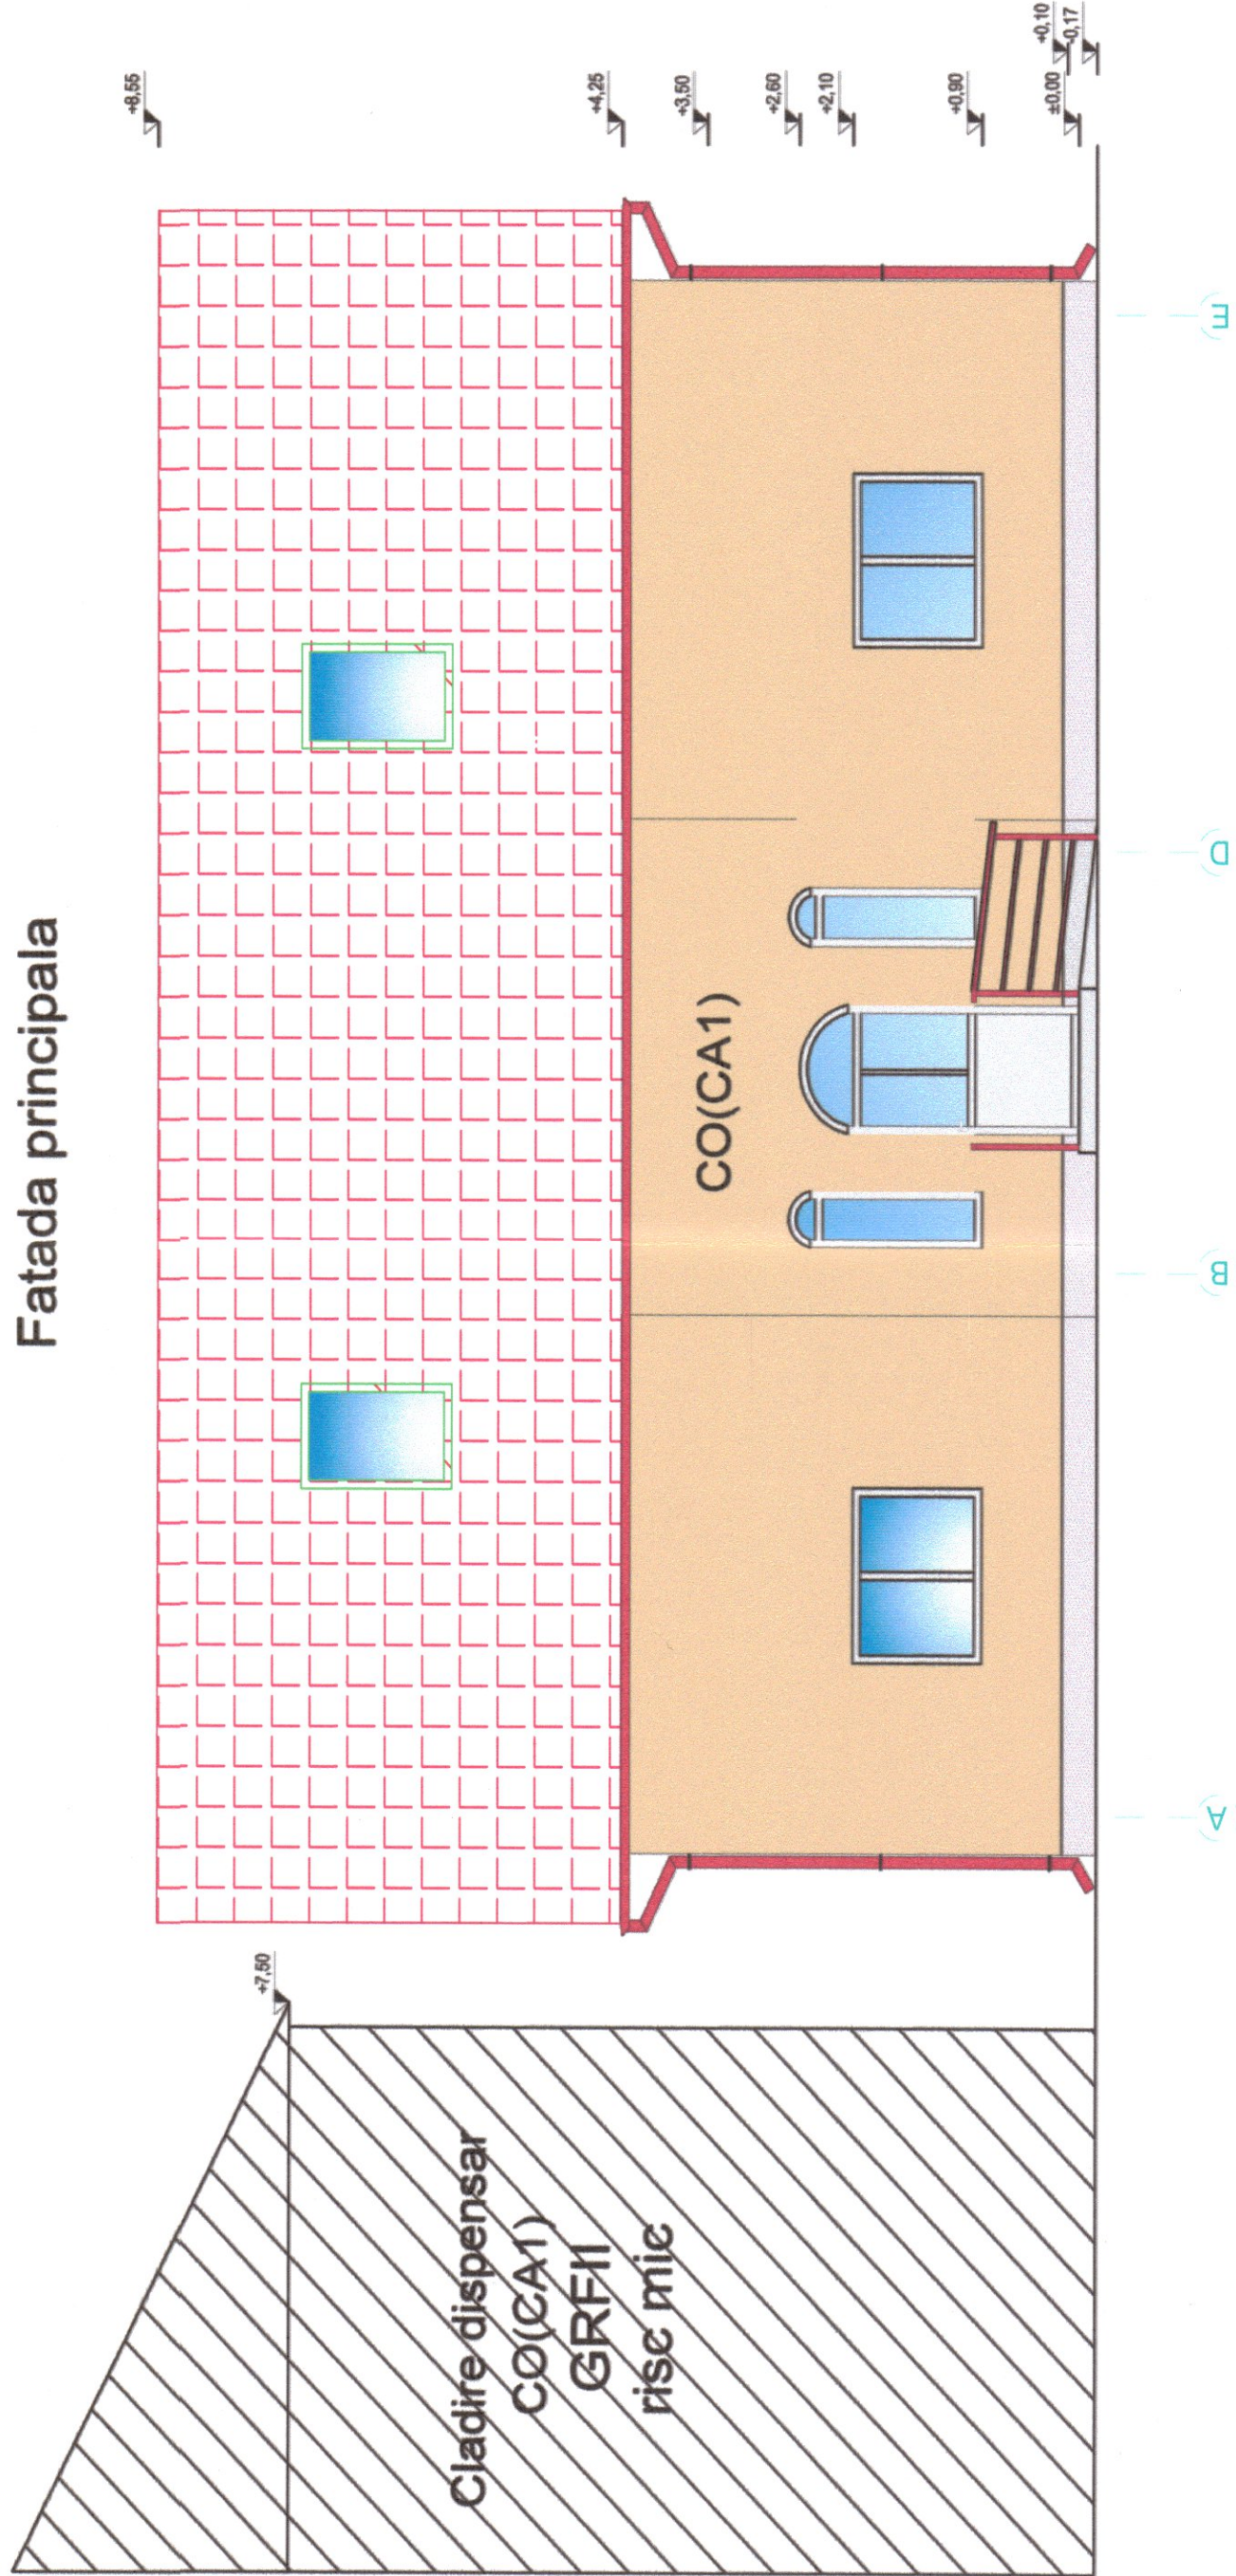


1. Finisaje exterioare:
- termosistem / tencuielei decorative.
 - tamplarie PVC (termoizolanta).

2. Invelitoare: Cladire primarie - existent - tabla neagra faltuita vopsita
- propus - panouri tigla metalica

Nota:

- lucrarile de interventii se refera doar la corpul C1: interventii de natura structurala - reparatii la nivelul sarantei;
- pentru corpurile C2 si C3(anexe) se propun doar lucrari de reabilitare de finisaje interioare / exterioare.

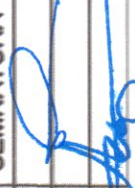

VERIFICATOR / EXPERT	NUME	SEMNATURA	CERINTA	REFERAT / EXPERTIZA / NR. / DATA
	Zorinnova Arh			
SPECIFICATIE	NUME	SEMNATURA	SCARA	Titlu proiectant:
SEF PROIECT:	Ing. Cristian Crisan		1:15	REABILITARE SEDIU PRIMARIE COMUNA CARBUNARI
PROIECTAT:	arh. Kele Marius		DATA	185/2019 (2023)
DESENAT:	arh. Kele Marius		07-2023	
				Nr. pr. 185/2019 (2023)
				Faza P.T.
				Nr. pl. A 06