



Plan parter - propunere.

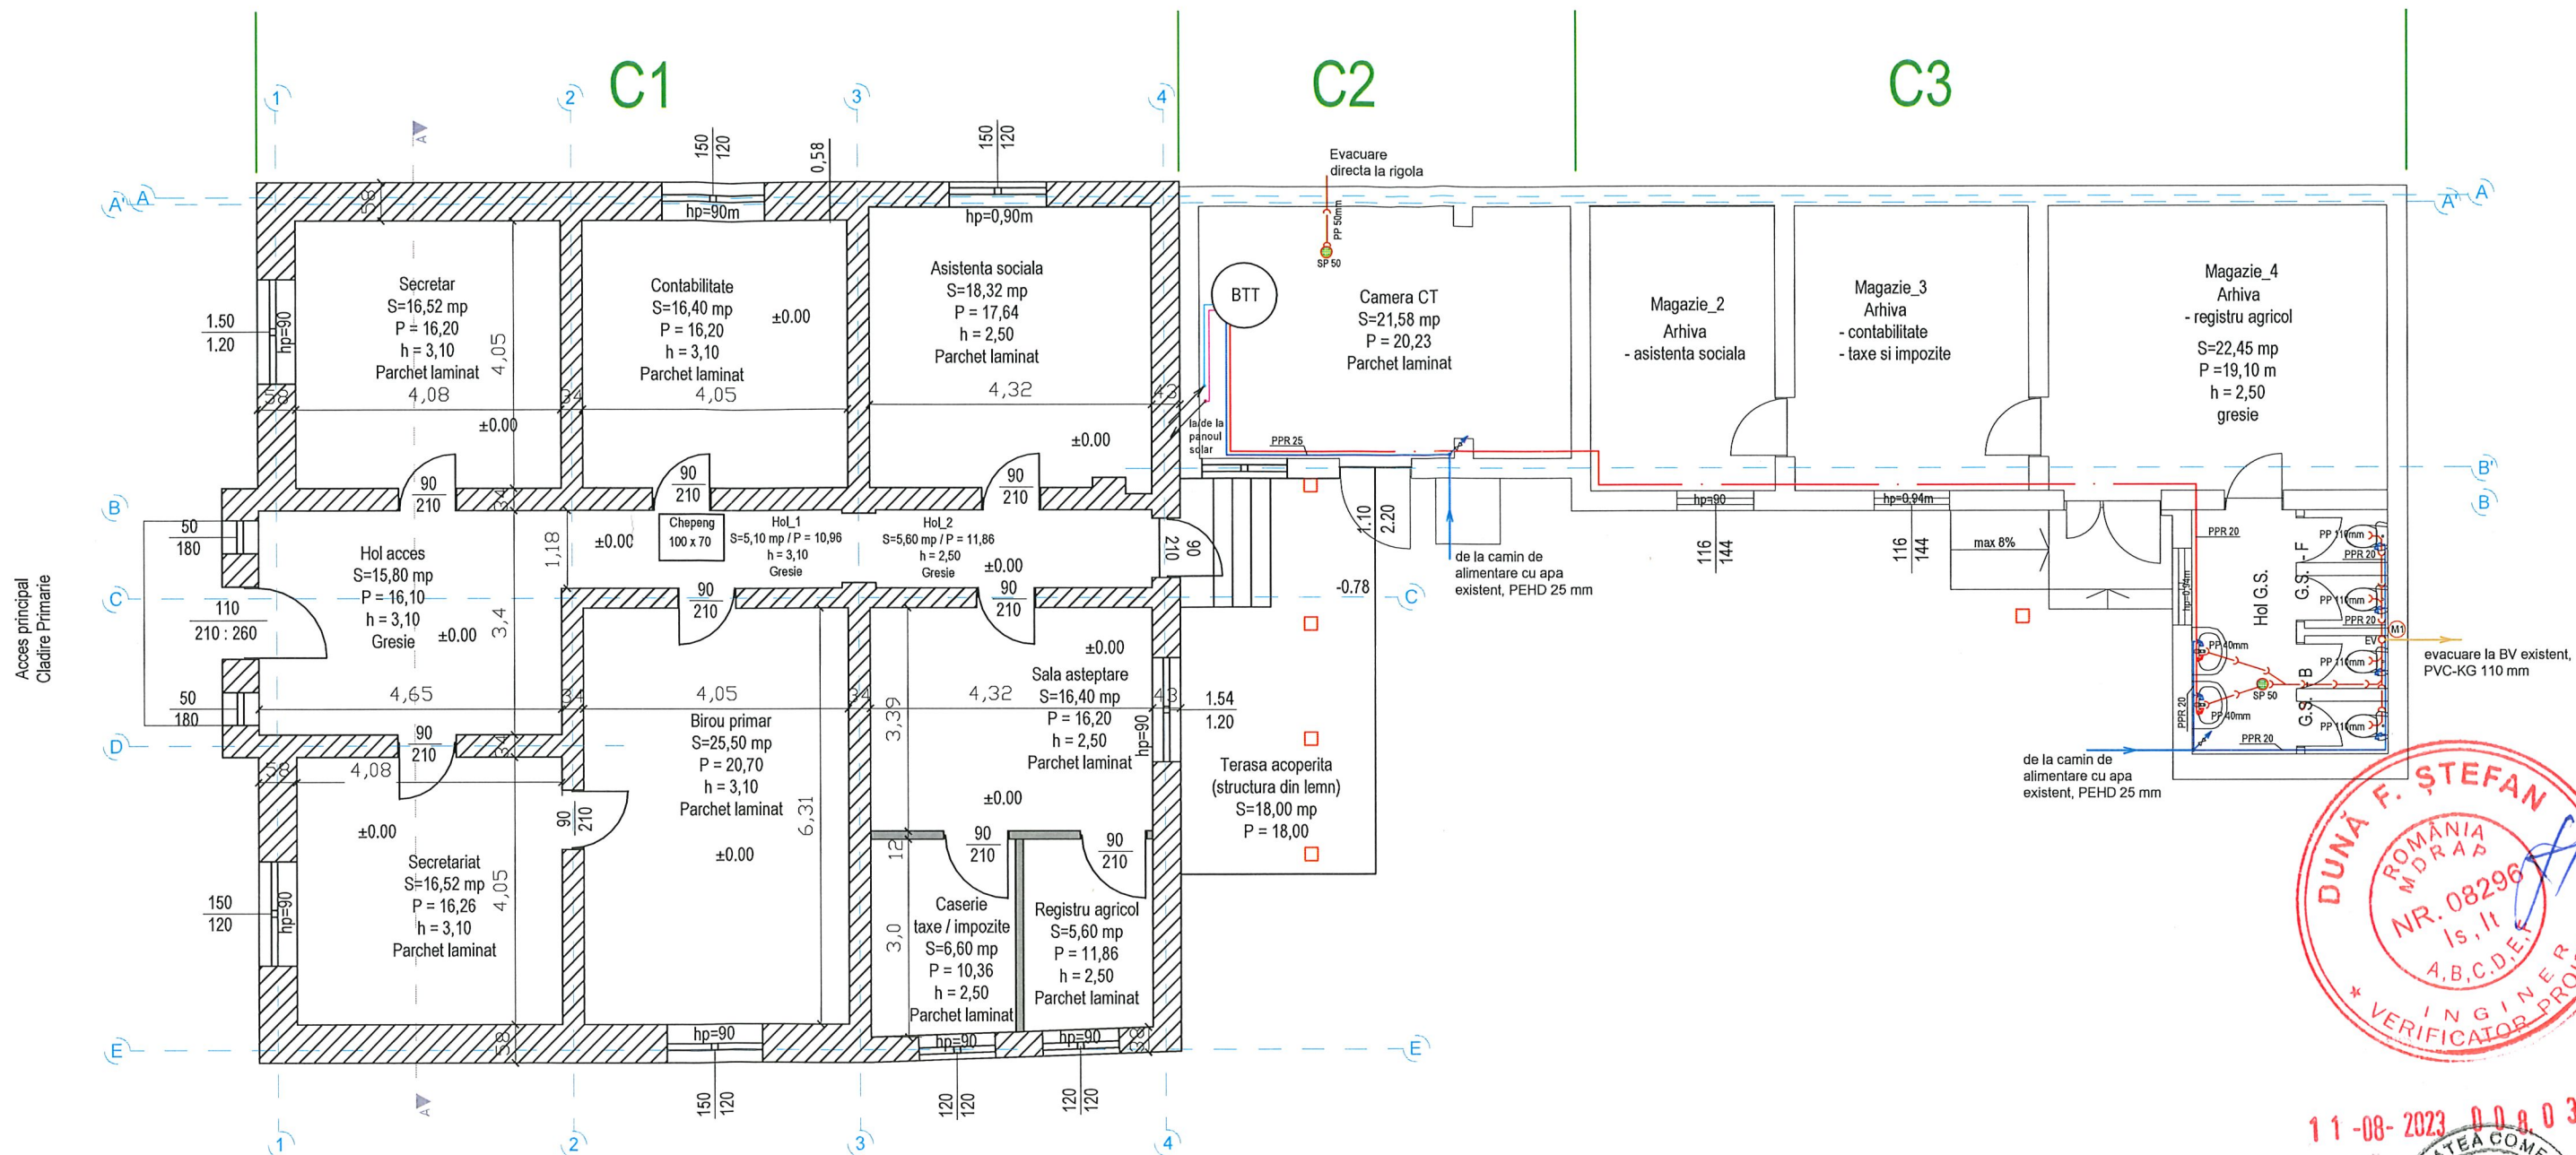

Legenda:

-  Teava PVC - KG - canalizare - Dn110 mm
-  Teava PP ignifuga ptr. canalizare - Dn 40 / 50 / 110.
-  Elemente vizitare PP ignifuga ptr. canalizare
-  SP Sifon pardoseala
-  M1 Coloana menajera de aerisire.
-  Teava PPR_AI - De20 x 3,4mm / Pn20 - apa rece / apa calda.
-  Robinet coltar Ø1/2" - racord obiecte sanitare.
- B.V. Bazin vidanjabil - existent si nu suporta interventii
- BTT Boiler tank-in-tank 900/200 l ;
-  Teava Cu ACR

VERIFICATOR / EXPERT	NUME	SEMNAȚURA	CERINȚA	REFERAT / EXPERTIZĂ / NR. / DATA	
 ZorinNova Arh best architecture  Reșița, Piața 1 Decembrie 1918, Nr. 7, et.2, cam. 201, jud. Caraș-Severin,  C.U.I. RO31846051; J11/305/2013,  Email: zorinnova@gmail.com,  Tel/fax: 0355/816.183; 0744.474.633			<u>Titlul proiectului:</u> REABILITARE SEDIU PRIMĂRIE COMUNA CARBUNARI	Nr. pr. 185/2023	
SPECIFICATIE	NUME	SEMNAȚURA	SCARA	<u>Beneficiar:</u> Comuna Carburnari, Loc. Carburnari, nr. 304 Jud. Caras-Severin	Faza
SEF PROIECT:	ing. Cristian Crisan		1:100	<u>Adresa:</u> Comuna Carburnari, Loc. Carburnari, CF. 30358	P.T.
PROIECTAT:	ing. Elena Jurca		DATA	<u>Titlul plansei:</u> Instalatii sanitare interioare Spatii existente - Plan parter	Nr. pl.
DESENAT:	ing. Elena Jurca		2023		IS 01

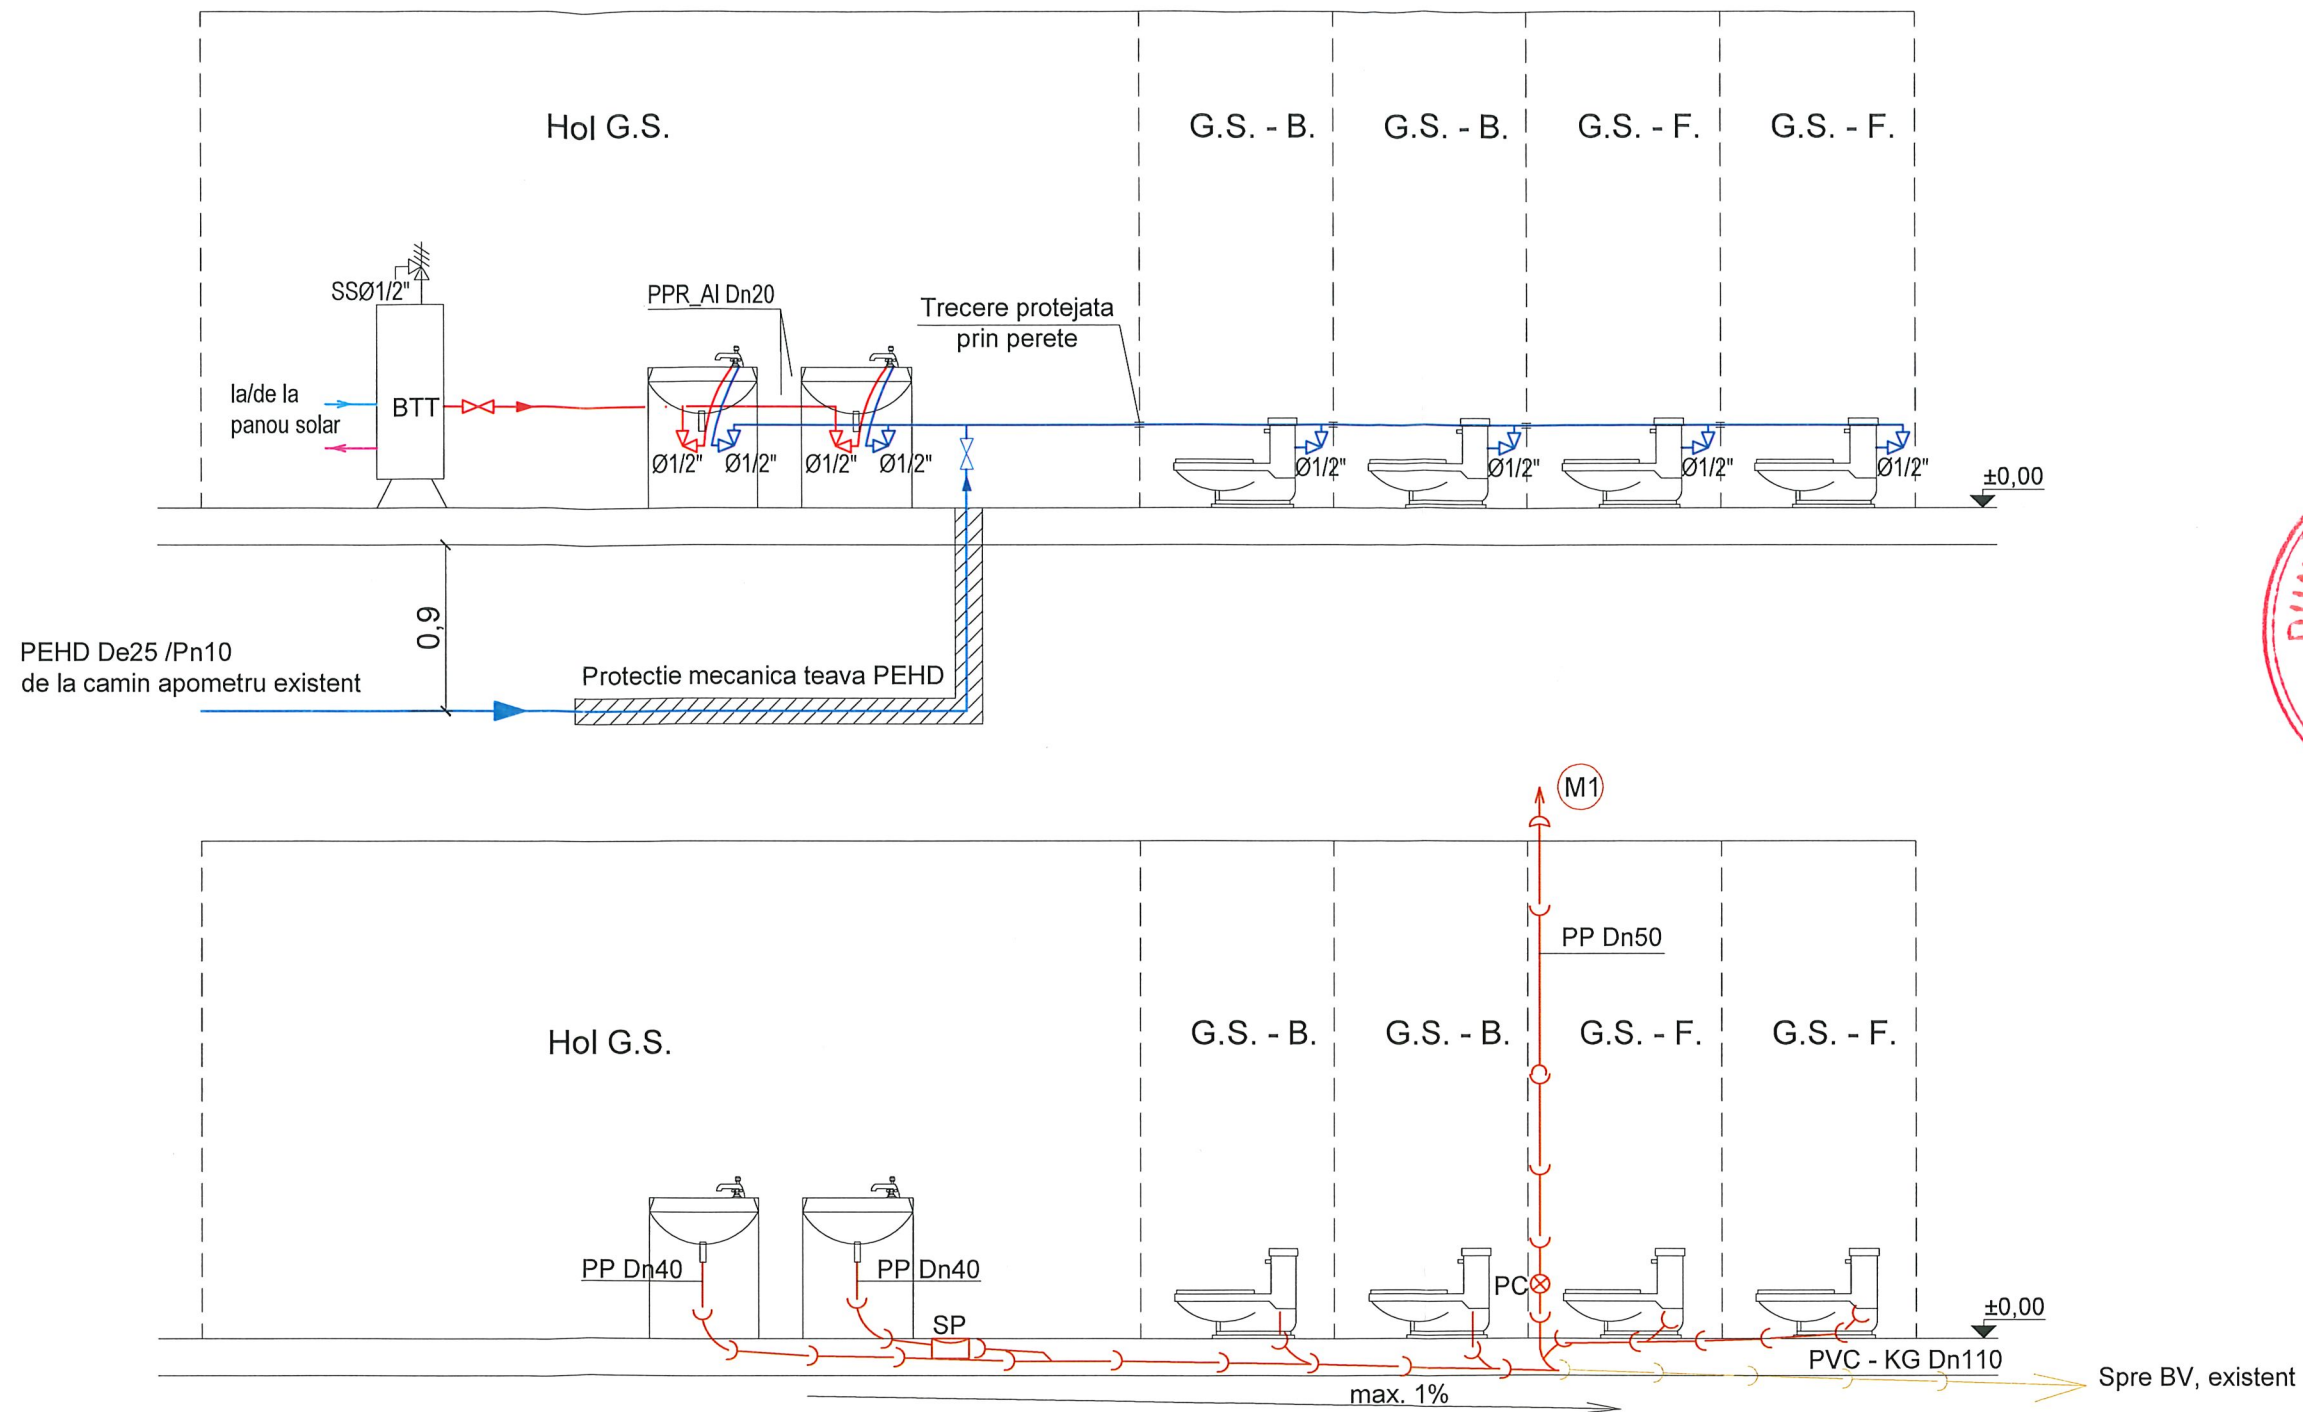

11-08-2023 000.03

Legenda:

- Teava PVC - KG - canalizare - Dn110 mm
- Teava PP ignifuga ptr. canalizare - Dn 40 / 50 / 110.
- ⊗ Elemente vizitare PP ignifuga ptr. canalizare
- SP ⊗ Sifon pardoseala
- M1 ⊗ Coloana menajera de aerisire.
- Teava PPR_AI - De25 x 4,2mm, De20 x 3,4mm / Pn20 - apa rece / apa calda.
- ⤴ Robinet coltar Ø1/2'' - racord obiecte sanitare.
- B.V. Bazin vidanjabil - existent si nu suporta interventii
- BTT Boiler tank-in-tank 900/200 l ;
- Teava Cu ACR



VERIFICATOR / EXPERT	NUME	SEMNATURA	CERINTA	REFERAT / EXPERTIZA / NR. / DATA	
 Zorinnova Arh best architecture		 Reșița, Piața 1 Decembrie 1918, Nr. 7, et.2, cam. 201, jud. Caraș-Severin,  C.U.I. RO31846051; J11/305/2013,  Email: zorinnova@gmail.com,  Tel/fax: 0355/816.183; 0744.474.633		<u>Titlul proiectului:</u> REABILITARE SEDIU PRIMARIE COMUNA CARBUNARI	Nr. pr. 185/2023
SPECIFICATIE	NUME	SEMNATURA	SCARA	<u>Beneficiar:</u> Comuna Carbuṇari, Loc. Carbuṇari, nr. 304 Jud. Caras-Severin	Faza P.T.
SEF PROIECT:	ing. Cristian Crisan		%	<u>Adresa:</u> Comuna Carbuṇari, Loc. Carbuṇari, CF. 30358	
PROIECTAT:	ing. Elena Jurca		DATA	<u>Titlul plansei:</u> Instalatii sanitare interioare Schema coloanelor - spatii existente	Nr. pl.
DESENAT:	ing. Elena Jurca		2023	IS 03	