

DOMNUL PRIMAR

JUDEUL ALFOV
PRIMĂRIA
COMUNEI CHIAJNA
REGISTRATURĂ GENERALĂ
NR. 21705
2024 Luna 05 Ziua 20

SUBSEMNATA: BONEA ANDREIA MARINA

DOMICILIATĂ : București sec 6 str. TRENULUI NR 5-4
BL. TIROC SC. B ETJ 3 AP. 64

DORESC CA TERENUL PRIMIT CONFORM LEGII 15/2003, SUPRAFAȚĂ 250
SITUAT ÎN CHIAJNA, TARLA 6, PARCELA 29, VĂ ROG SĂ MI SE RETRAG
DREPTUL DE FOLOSINȚĂ, ASUPRA TERENULUI, DEOARECĂ AM
INTENȚIUNEA SĂ CONSTRUIESC PE EL.

MULȚUMESC

Subsemnată:

Bonea Andreia Marina

Azi 20/05/2024

ROMÂNIA

ROMANIA



**CARTE
D'IDENTITE**

CARTE DE IDENTITATE
SERIA PK NR 400208

IDENTITY
CARD

D'IDENTITE SERIA RK NR 400208

CNP 2880510035283

Z199F

Nume/Nom/Last name

BONEA

DONER
Prenume/Prenom/First name

ANDREEA-MARINA

ANDREEA-MARINA
Cetățenie/Nationalitate/Nationality

Română / ROU

Loc naștere/Lieu de naissance/Place of birth

Jud. AG Mun. Pitesti

Domiciliu/Adresse/Address

Mun.București Sec.6

Str. Trepului nr. 5-7 b

Str. Trehului nr.5-7 bl.FIRUS sc.B et.3 ap.64
Emisă de/Delivree par/Issued by Valabilitate/Validite/Vali

Emisa de/Delivree par/Issued by
SPCER S6 biroul nr /

Valabilitate/Validite/Validity
14.08.19-10.05.2029

852



B

IDROUBONEA<<ANDREEA<MARINA<<<<<<<<

RK400208<9R0U8805108F290510920352837

Fwd: Re: Pentru şedinţă de consiliu:Anulare Teren

Expeditor <registratura@primariachiajna.ro>
Destinatar Registrulagricol <registrulagricol@primariachiajna.ro>
Data 2024-05-20 15:34

IMG-20240520-WA0003.jpg (~206 KO) 20240520_142737.jpg (~1,8 MO)

----- Original Message -----
Subject: Re: Pentru şedinţă de consiliu:Anulare Teren
Date: 2024-05-20 15:29
From: Bonea Bonea Andreea Marina <ibonea3@gmail.com>
To: registrulagricol@primariachiajna.ro, registratura@primariachiajna.ro


Domnule Primar

Subsemnata :Bonea Andreea Marina,domiciliata în str:Trenului,
nr:5-7,bl:Firos,sc:B,etj:3,ap:64

Doresc ca terenul primit conform legi,15/2003,suprafaţă de
250mp,situat în Chiajna,tarla 6,parcela 29,vă rog să îmi
retrageţi Dreptul De Folosinţă, asupra terenul, deoarece nu
intenţionez să construiesc pe el.

Mulţumesc frumos.

IMG-20240520-WA0003.jpg ~206 KO 20240520_142737.jpg ~1,8 MO

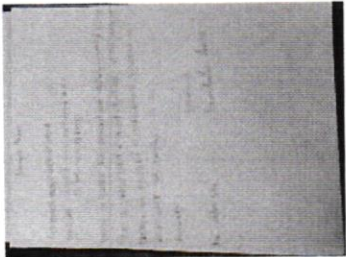

1897

Total General	0	ha	0.50	mp
din care :				
Arabil	—	ha	—	mp
Vii	—	ha	—	mp
Livezi	—	ha	—	mp
Pasuni	0	ha	0.50	mp
Finete	—	ha	—	mp
Paduri	—	ha	—	mp
Curti-constr.	—	ha	—	mp
Alte terenuri	—	ha	—	mp

Incheiat azi 26.08.2011 cu ocazia punerii în posesie a proprietarului (mostenitor al defunctului / defunctei) adresa C11A7NA

Conform anexei 4 poziția 1 suprafața de C ha. C45 mp. din județul Ilfov.

situată pe teritoriul comunei C11A7NA (sect. 2 C)

Nr. Crt.	Categorie de folosinta	Numar topografic		Suprafata		Vecinatati			
		Tarla	Parcela	ha.	mp.	Nord	Est	Sud	Vest
Suprafete primite in extravilan									
1	95	6	29	0	0.250	PETRA IONEL	FLOREA CORINA + CALIN +	STANAA 2	BONEA IONELA
		Total							
				0	0.250				
Suprafete primite in intravilan									
	(B-52477)	Mentionăm că de la data punerii în posesie a suprafeței de 250 mp. avem obligația de a construi în termen de 1 an calendaristic, respectând prevederile Legii nr. 50/1991 și ale legii 15/2000,							
		in caz contrar terenul va reveni la administrația Locală							
		Total							

Specialist în masuratori topografice

Proprietar

York

ROMANIA
JUDETUL ILFOV
COMUNA CHIAJNA
CONSILIUL LOCAL

HOTARARE

Nr. 46 din 29.10.2009

CONSILIUL LOCAL AL COMUNEI CHIAJNA,
JUDETUL ILFOV

Avand in vedere :

- Raportul nr. 8724 din 24.09.2009 al Comisiei pentru solutionarea cererilor formulate in baza Legii nr. 15 / 2003,
- Prevederile Legii nr. 15/2003, privind sprijinul acordat tinerilor pentru construirea unei locuinte proprietate personala,
- In baza art. 36 (1) si art 45 (1) din Legea nr. 215 a administratiei publice locale, republicata

HOTARASTE


Art. 1: Se aproba cererea nr. 9112/20.10.2009 formulata in baza Legii nr. 15 /2003 de numita Bonea Andreea, domiciliata in comuna Chiajna , str. 1 Decembrie 1918 nr. 54 identificata cu C.I. seria I.F. nr. 156970.

Art.2: Primarul , Secretarul Consiliului Local al comunei Chiajna si referentul cu probleme de cadastru din cadrul aparatului de specialitate al Primarului vor duce la indeplinire prevederile prezentei hotarari.



CONTRASEMNEAZA

Secretar,
Stefan Videanu

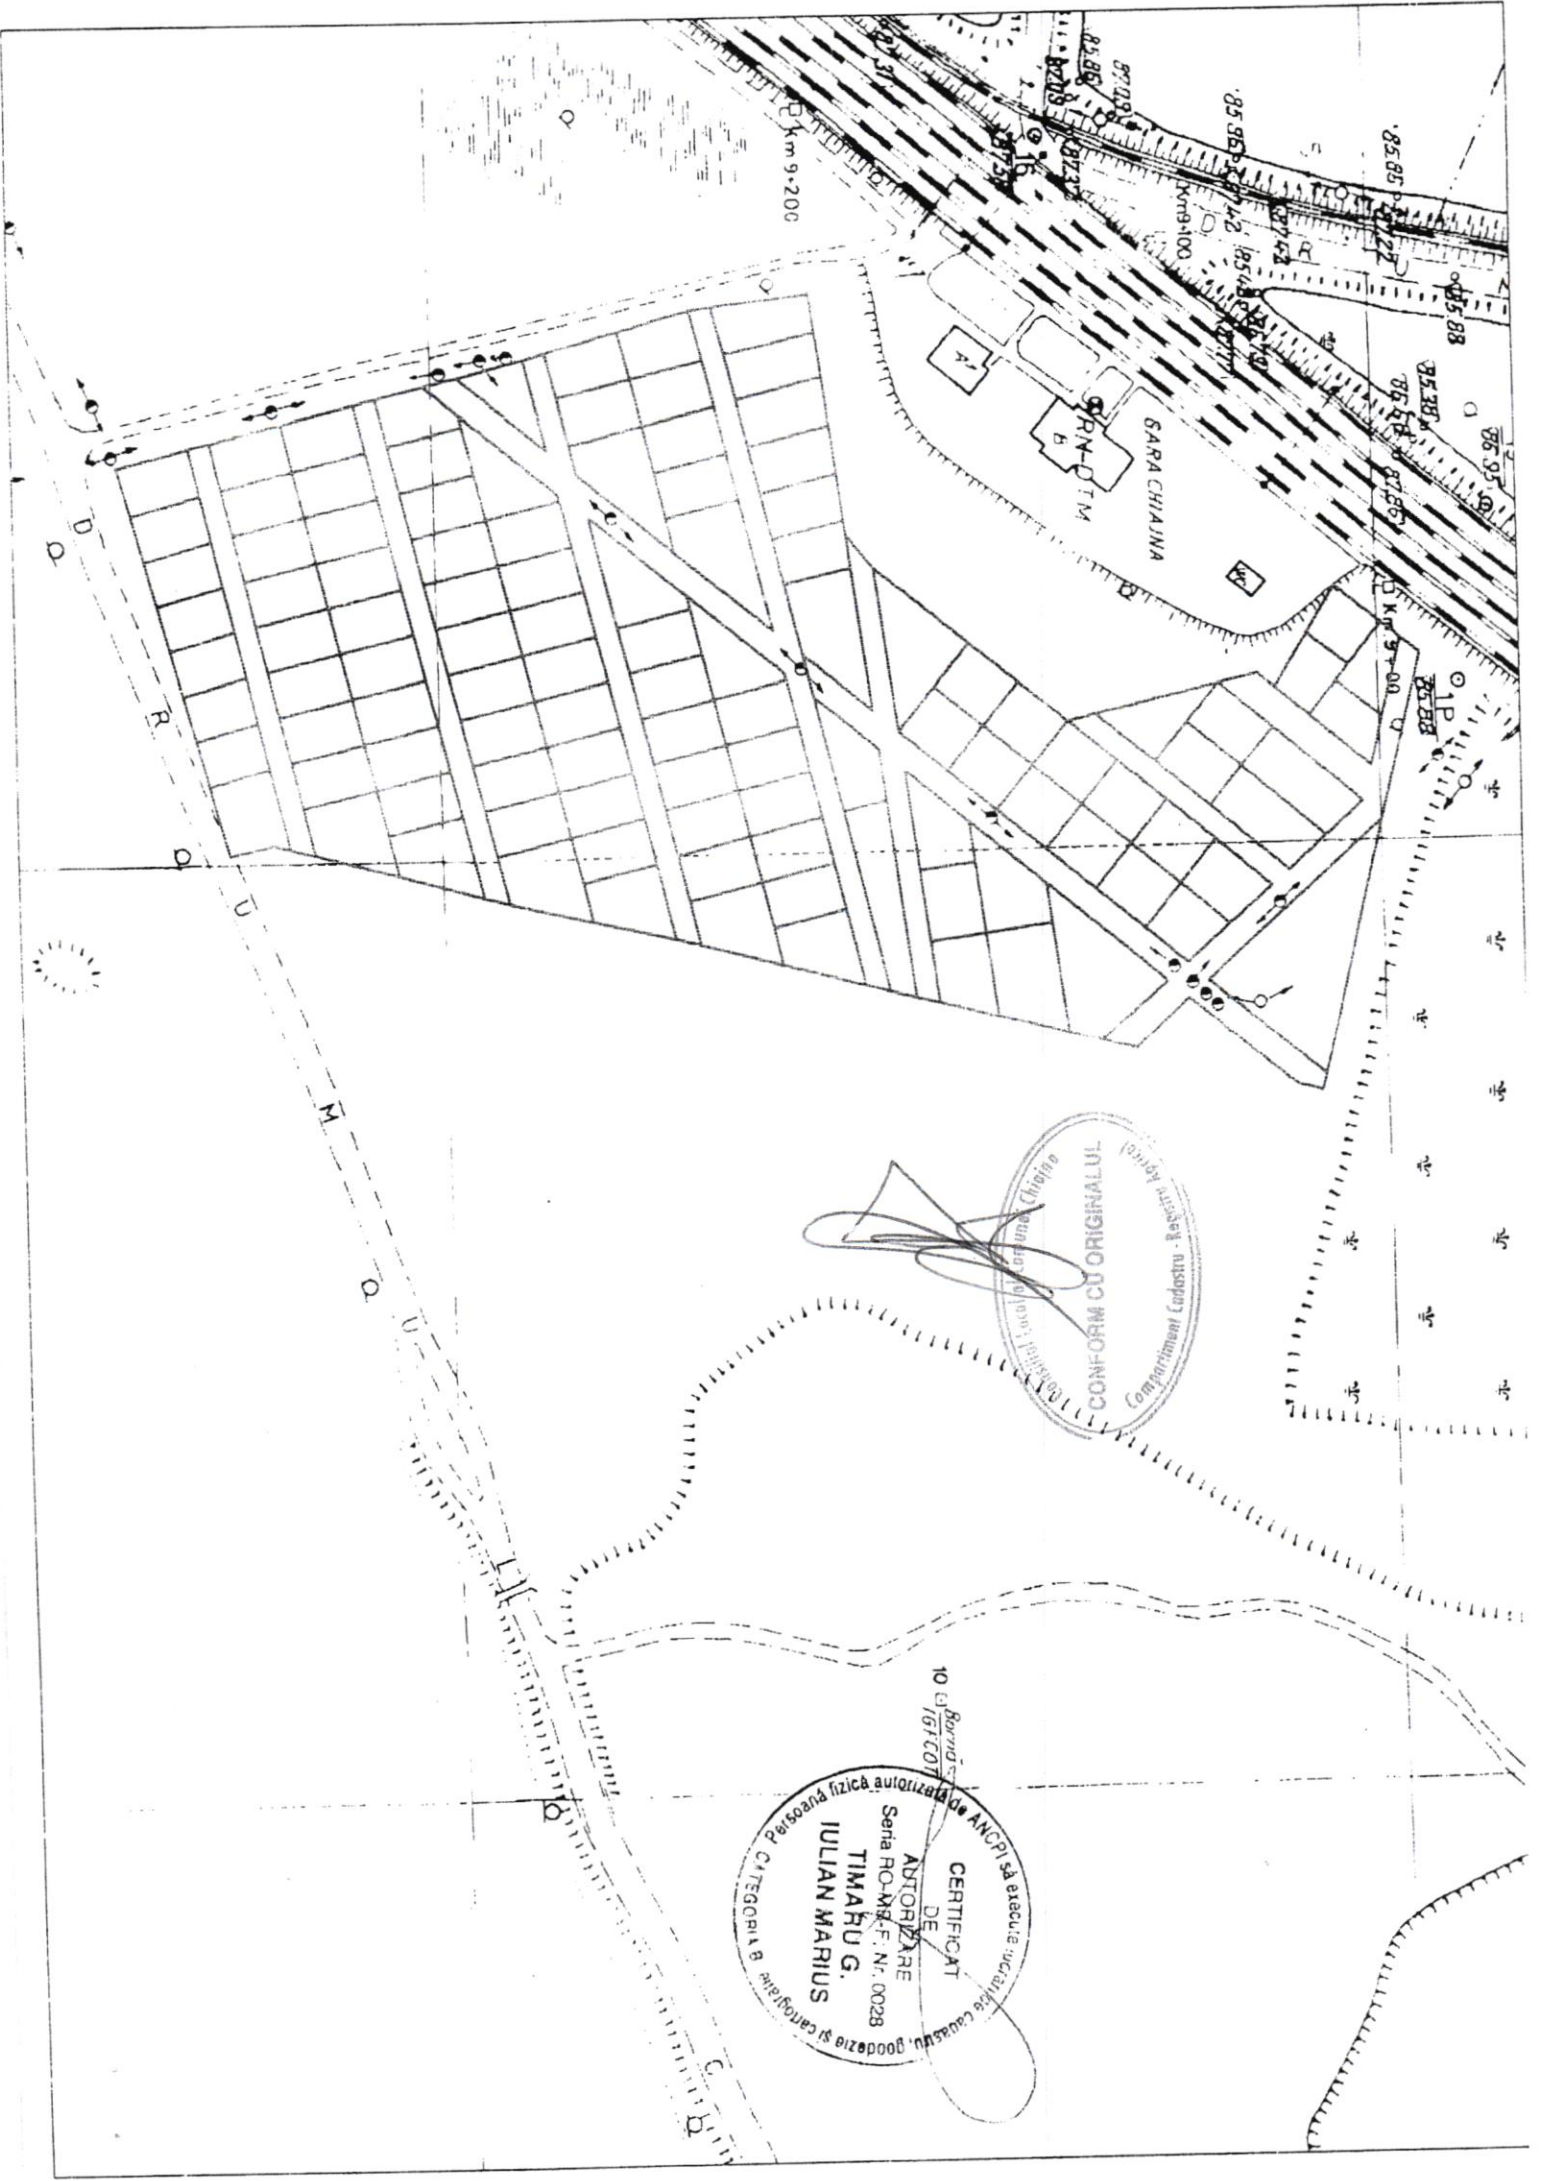

CONFORM CU ORIGINALUL
Compartiment Cadastru - Registratura Arhivă
Localitatea: Cluj-Napoca, Județul Cluj

CERTIFICAT
DE
AUTORIZARE
Seriă RO-M.F. Nr. 0028
TIMARU G.
IULIAN MARIUS
Baza de date a persoanelor fizice autorizate de ANCP să execute lucrări cadastrale, cadastru, cadastru și cadastru
10.01.2017


Plan de amplasament si delimitare a imobilului

Scara 1: 250

Nr.cadastral	Suprafata masurata	Adresa imobilului
224694	221 mp	TARLA P.S. PARCELA 6, SECTOR 6 - LOT 6 -
Cartea Funciara nr.		UAT MUNICIPIUL BUCURESTI

(LOT 114)
DRUM DE SERVITUDE

246

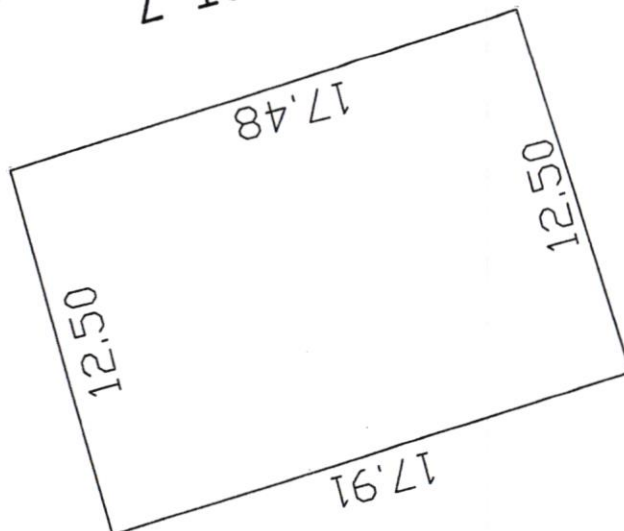

243

LOT 5

LOT 7

244

245

STR. CHIAJANCA
LA DRUMUL



A. DATE REFERITOARE LA TEREN				
Nr. parcela	Categorie de folosinta	Suprafata (mp)	Valoarea de impozitare (lei)	Mentiiuni
1	PS	221	-	TEREN ATRIBUIT IN BAZA LEGII NR.15/2003
Total		221	-	

B. DATE REFERITOARE LA CONSTRUCTII

Cod. constr.	Suprafata construita la sol (mp)	Valoare de impozitare (lei)	Mentiiuni
-	-	-	-
TOTAL	-	-	-



INVENTAR DE COORDONATE			
Sistem de proiectie Stereografic 1970			
Pct.	E(m)	N(m)	
244	578 214.56	330 321.22	
243	578 209.76	330 338.48	
246	578 221.92	330 341.40	
245	578 226.60	330 324.57	
Suprafata totala masurata = 221 mp Suprafata din act = 39200 mp			
Se confirma suprafata din masuratorii si introducerea imobilului in baza de date			

Oficiul de Cadastru si Publicitate Imobiliara
BUCURESTI
ILIES ZOE-MARIA
Inspector de cadastru

4/202/2012