


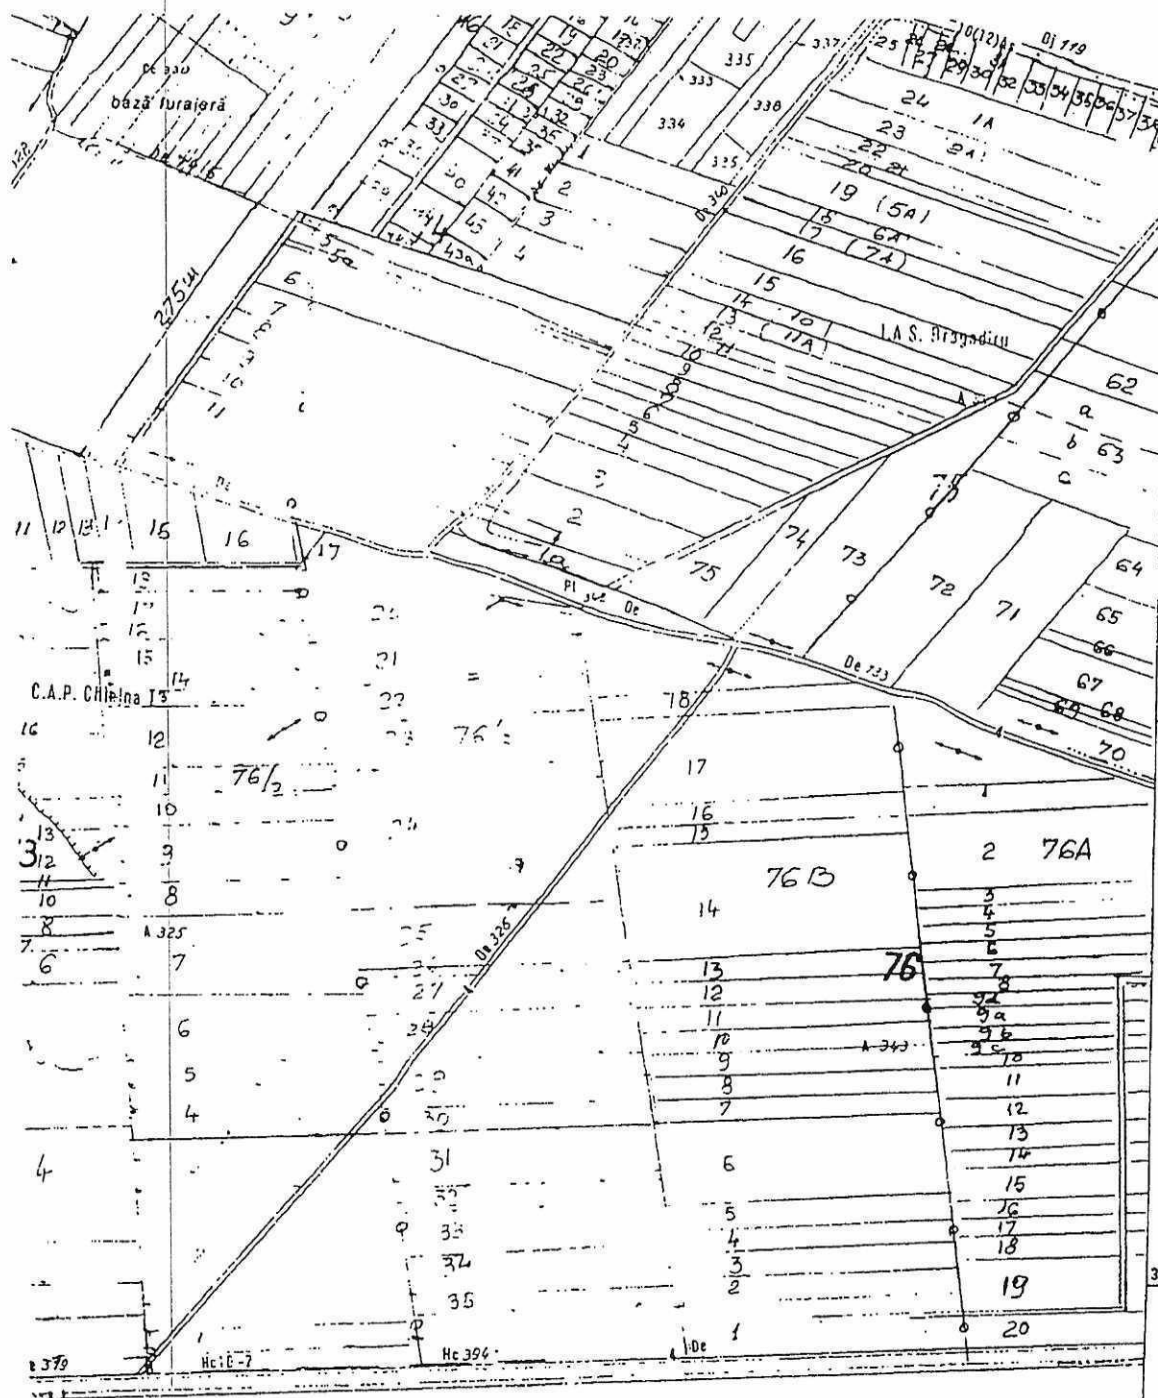


PLANUL PARCELOR
AL
COMUNEI CHIAJNA

Plan de amplasament și delimitare a imobilului

Scara 1 : 1.000

Nr. cadastral 61963	Suprafața măsurată a imobilului (mp) 156 mp	Adresa imobilului Sat Roșu, Tarla 76A, Parcela 1A, Județul Ilfov
Cartea Funciară nr.	UAT	CHIAJNA

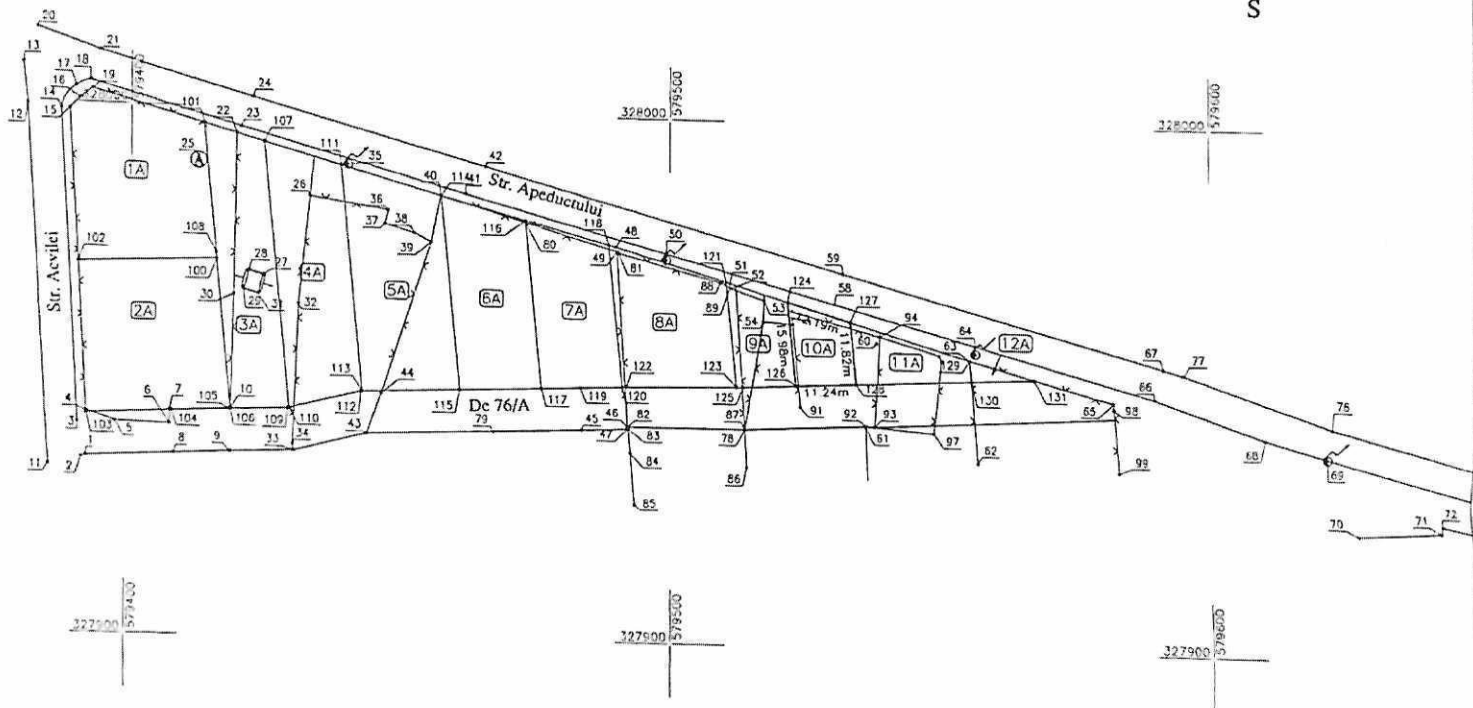

A. Date referitoare la teren			
Nr. parcela	Categorie de folosință	Suprafața (mp)	Mențiuni
10	A	156	Neîmprejmuit Gardurile din interiorul proprietății sunt amplasate în mod ilegal
TOTAL		156	

B. Date referitoare la construcții			
Cod Constr.	Destinația	Suprafața construită la sol (mp)	Mențiuni
TOTAL			

Suprafața totală măsurată a imobilului = 156 mp
Suprafața din act = 8500 mp

Executant : Ing. Istrate Emil
Semnătura și stampila

Inspector
Semnătura și parafa

Confirm executarea măsurătorilor la teren,
corectitudinea întocmirii documentației cadastrale și
corespondența acestora cu realitatea din teren

Confirm introducerea imobilului în baza de date integrată și
atribuirea numărului cadastral

Data : 30.03.2016

Data :