


ANEXA NR.16

Score 1: 200

Numarul cadastral	suprafata masurata a terenului (mp)	Adresa imobilului
58017	5132	STR. PACII NR. 72 (SCOLA GENERALA NR.159 Cvartal 14 Parcela 4078 Sat Chiojno, Com. Chiojno, Jud. Ifta
Cartea Funciara nr		Unitatea Administrativ Teritoriala (UAT
58017		COMUNA CHIOJNO

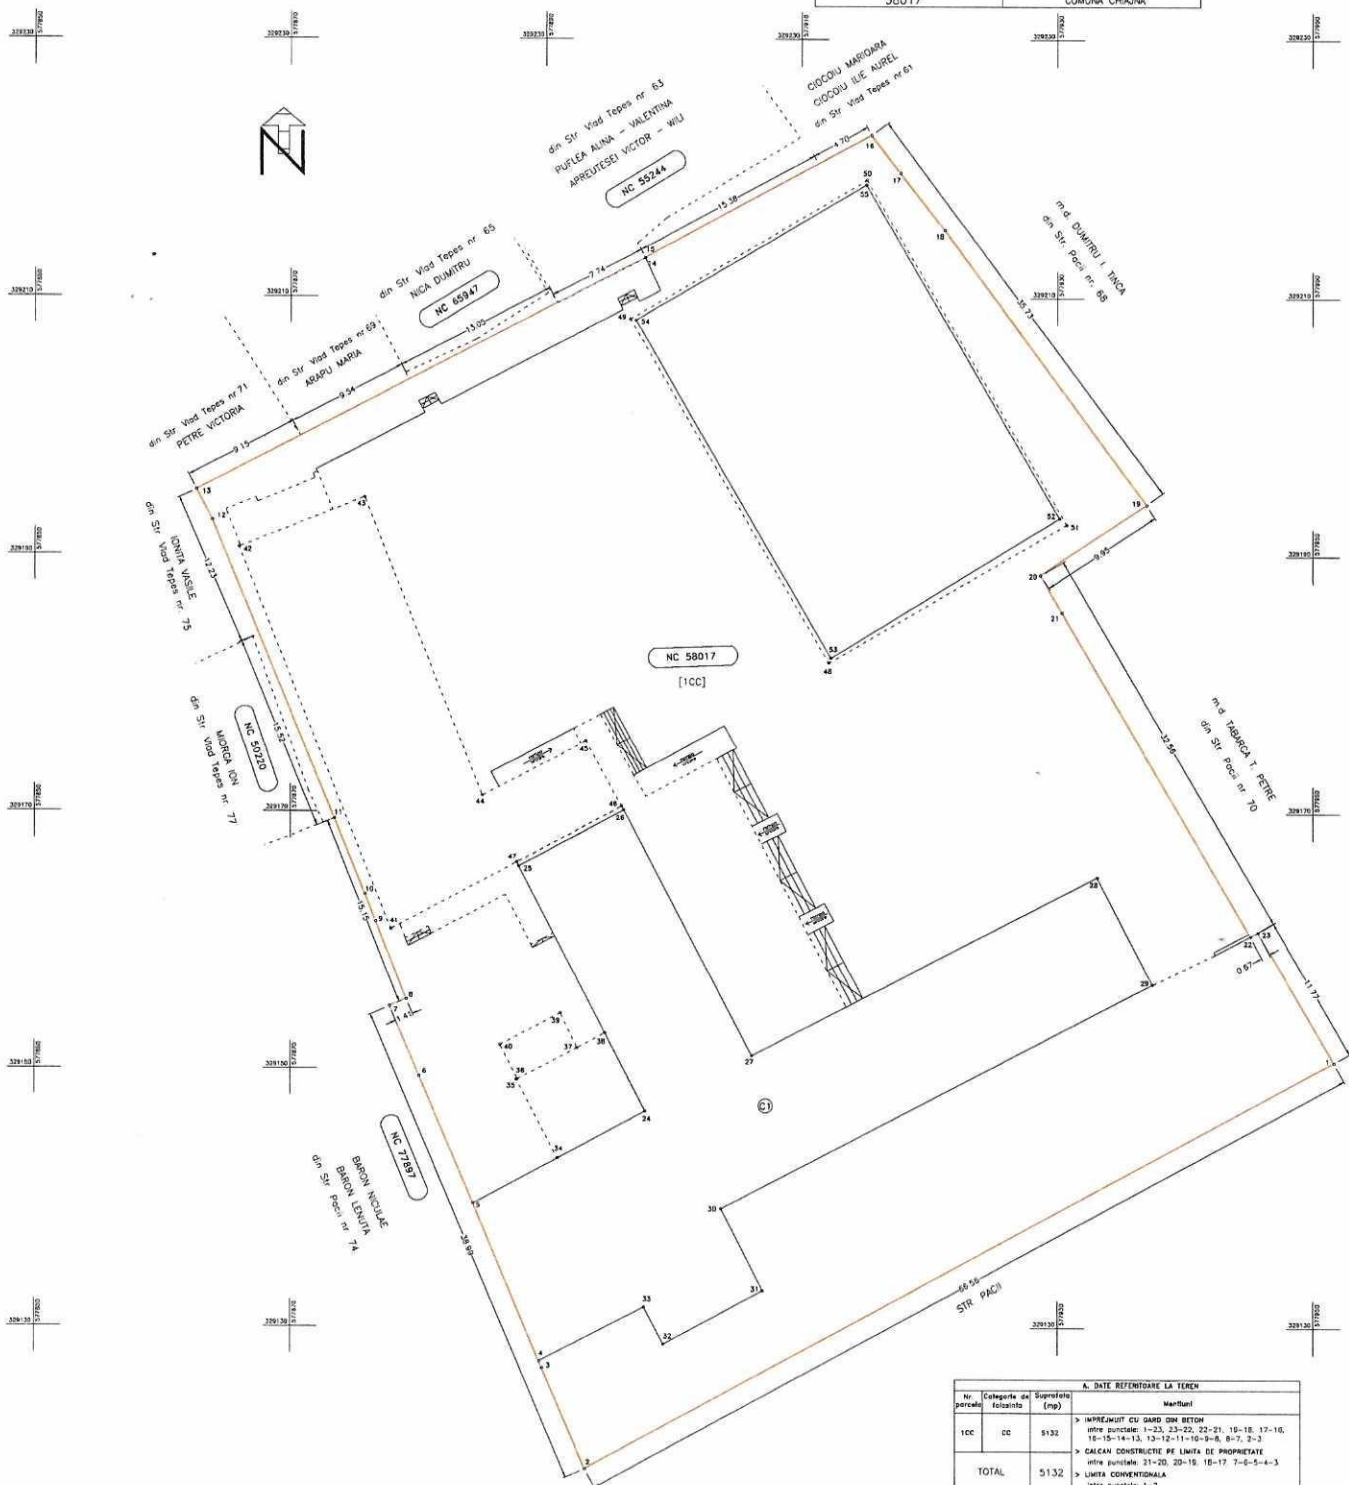

A. DATE REFERENTIARE LA TEREN			
Nr. parcela	Categorie de folcizinta	Suprafata (mp)	Marfuri
1CC	CC	5132	> IMPREJURII CU GARD DIN BETON intru punctele: 23-23, 23-22, 22-21, 10-18, 17-10, 18-15-14-13, 12-12-11-10-9-8, 8-7, 2-3
TOTAL		5132	> CALCAN CONSTRUCTIE PE LIMITA DE PROPRIETATE intru punctele: 21-20, 20-19, 18-17 7-6-5-4-3 LIMITA CONVENTIONALA

B. DATE REFERITORARE LA CONSTRUCȚIE			
Cod	Destinația	Suprafața construită la sol (mp)	Maritim
C1	CAS	822,6	C1 = ȘCOALA GENERALĂ NR. 159 (construcție P+1E) Suprafața Construită Deplasuroa = 1646 mp.
TOTAL		822,6	

Sărbătoare înaltă muncii • instituția = 5132 mp		Sărbătoare din via = 9256 mp	
Execuții: TIMURU IULIAN - MARUS	Integritate		
Certificat de Autentitate			
Serie 80-480-1-01028			
Conținut: executare materială în teren	Conținut: muncă executată în loca de la data integrării		
conținutul întregii documente: adrețate =	stabilirea numărului contului		
conținutul acestor cu rezultat de teren.			
Iulian Timaru	Semnătură digitală de Iulian Timaru	Semnătură în peria	
Timaru	Data: 20.01.27 De 59 22 462 00		
Data: 27.01.27	Recepție: _____		