


Plan de amplasament si delimitare al imobilului

Scara 1:500

Nr. Cadastral	Suprafata masurata a imobilului (mp)	Adresa Imobilului
	1.611	str. Soseaua Negru Voda nr. 21A, loc. Plopeni, jud. Constanta
Nr. Carte Funciara		Unitatea Administrativ Teritoriala (UAT)
		Chirnogeni

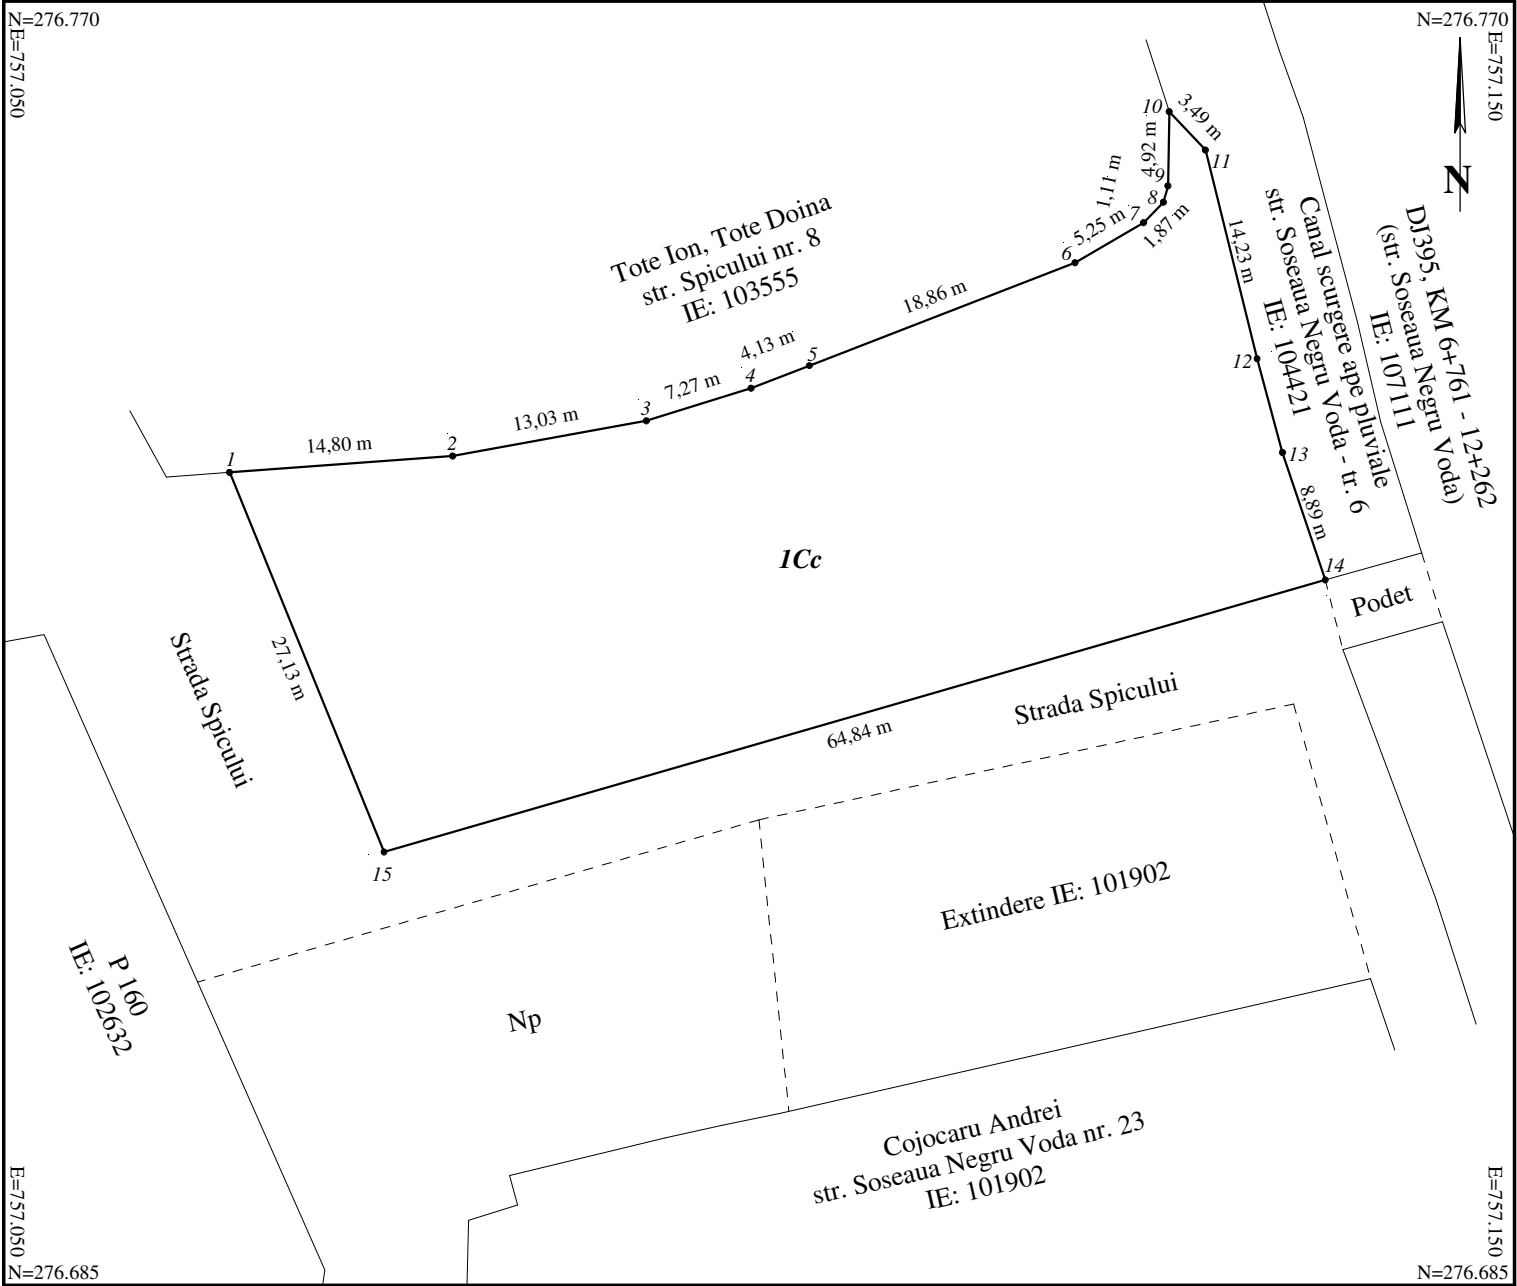

A.Date referitoare la teren			
Nr. parcelă	Categoria de folosință	Suprafața (m)	Mentiuini
1	Cc	1.611	Teren imprejmuit cu gard din piatra.
Total		1.611	
B.Date referitoare la constructii			
Cod	Destinatia	Suprafata construita la sol(mp)	Mentiuini
Total		0	
Suprafata totala masurata a imobilului = 1.611mp			

Executant: DAN ION Aut. SERIA RO-CT-F, Nr. 0036, categoria B Confirm executarea măsurătorilor la teren, corectitudinea întocmirii documentației cadastrale și corespondența acesteia cu realitatea din teren Semnătura și ștampila Data: 17.03.2026	Inspector: Confirm introducerea imobilului în baza de date integrată și atribuirea numărului cadastral Semnătura și parafa Data: Ștampila BCPI
---	---