


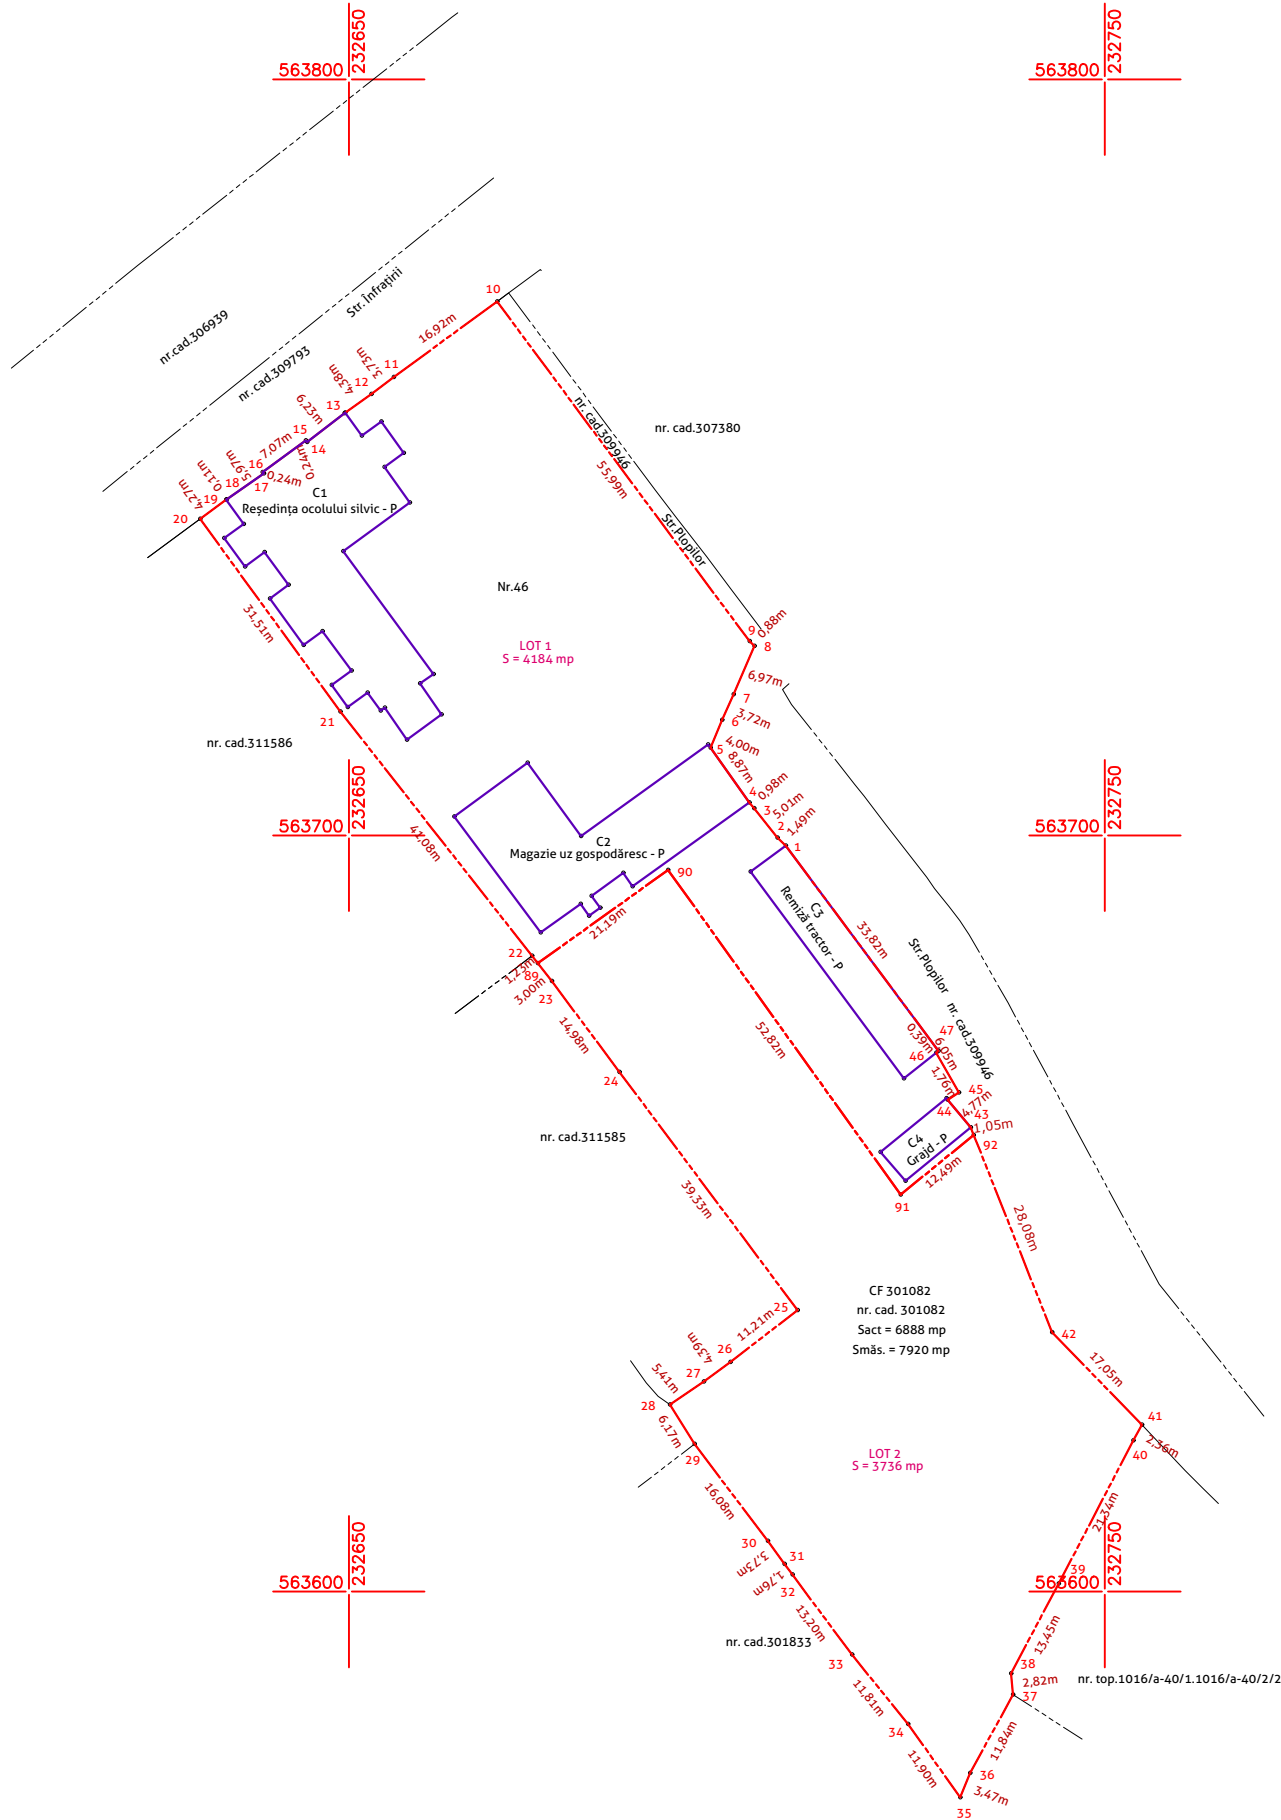

Număr cadastral	Suprafața măsurată	Adresa imobilului	
301082	7920 mp	str. Înfrățirii, Nr. 46, Chișineu-Criș, județ Arad	
Carte funciară nr.	301082	UAT	CHIȘINEU-CRIȘ

Număr proiect

TABEL DE MIȘCARE PARCELARĂ PENTRU DEZLIPIRE IMOBIL

Situația actuală (înainte de dezlipire)				Situația viitoare (după de dezlipire)				
Număr cadastral	Suprafața (mp)	Categoria de folosință	descrierea imobilului	Număr cadastral	LOT	Suprafața (mp)	Categoria de folosință	descrierea imobilului
301082	7920	Cc	teren intravilan împrejmuit parțial cu garduri mixte și construcții		LOT 1	4184	Cc	teren împrejmuit parțial
					LOT 2	3736	Cc	teren împrejmuit parțial
TOTAL	7920				TOTAL	7920		



DIGITAL MAPPING SRL
măsurători topografice + cadastru + GIS
ARAD , Spl. Gen. Gheorghe Magheru, nr. 17, ap. 3;
Mobil 0736 039 849; office@digitalmapping.ro

Confirm executarea măsurătorilor la teren, corectitudinea întocmirii
documentației cadastrale și corespondența acestora cu realitatea din teren

INSPECTOR
Confirm introducerea imobilului în baza de date integrată și
atribuirea numărului cadastral

semnătură electronică