


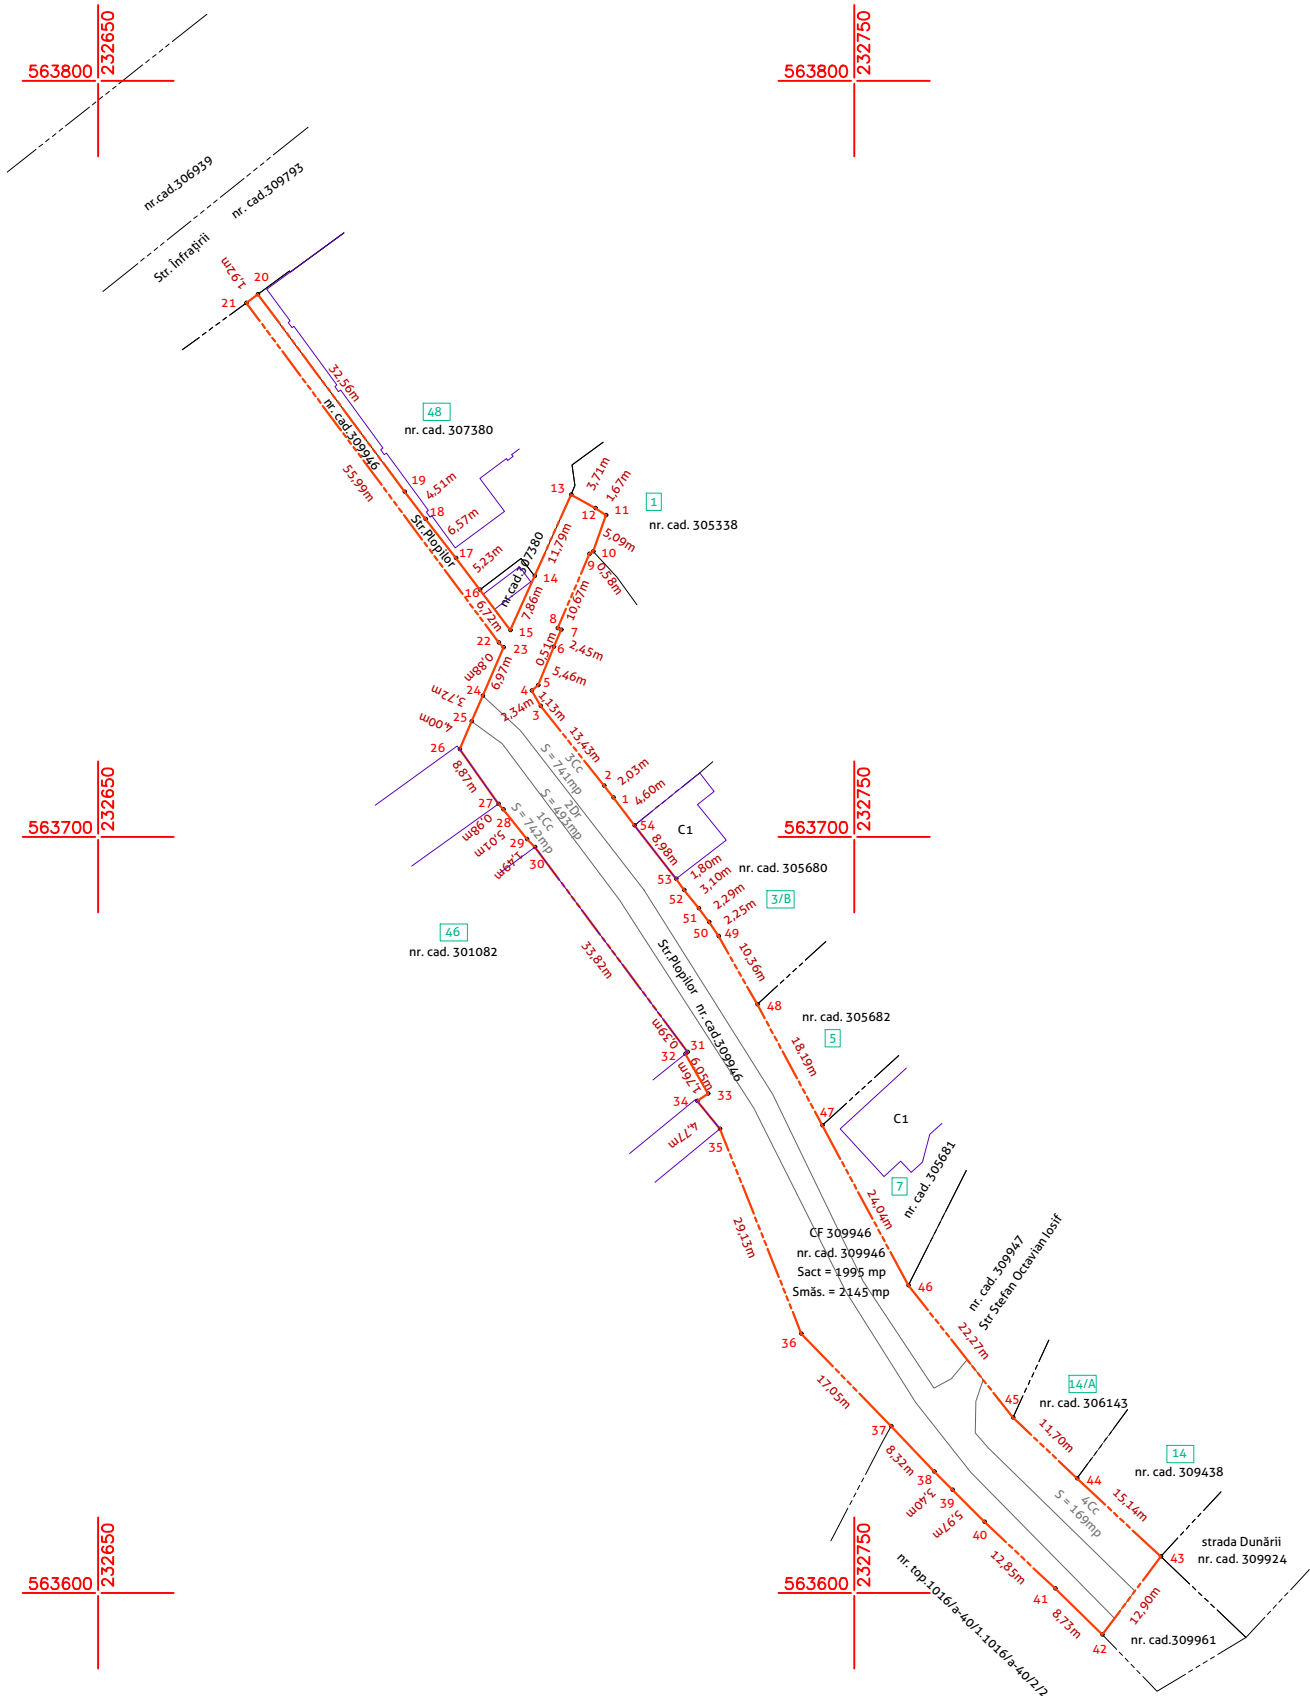

PLAN DE AMPLASAMENT ȘI DELIMITARE A IMOBILULUI
scară 1:1000

Anexa 16

Număr cadastral	Suprafața măsurată	Adresa imobilului	
309946	2145 mp	strada Plopilor, loc. Chișineu-Criș, județ Arad	
Carte funciară nr.	309946	UAT	CHIȘINEU-CRIȘ



Număr proiect:

A.Date referitoare la teren			
Număr parcelă	Categoria de folosință	Suprafața (mp)	Mențiuni
1	Cc	742	trotuare, accese, șanțuri
2	Dr	493	drum
3	Cc	741	trotuare, accese, șanțuri
4	Cc	169	trotuare, accese, șanțuri
TOTAL		2145	teren împrejmuit parțial cu garduri și fronturile caselor.

B.Date referitoare la construcții			
Cod	Destinație	Suprafața construită la sol (mp)	Mențiuni
TOTAL			

Suprafața totală măsurată a imobilului = 2145 mp Suprafața din act = 1995 mp			
 DIGITAL MAPPING SRL măsurători topografice + cadastru + GIS ARAD , Spl. Gen. Gheorghe Magheru, nr. 17, ap. 3; Mobil 0736 039 849; office@digitalmapping.ro		INSPECTOR Confirm introducerea imobilului în baza de date integrată și atribuirea numărului cadastral	
Confirm executarea măsurătorilor la teren, corectitudinea întocmirii documentației cadastrale și corespondența acesteia cu realitatea din teren			
CERTIFICAT DE AUTORIZARE DIGITAL MAPPING SRL - RO-B-J nr. 2394; ILLE ROBERT BOGDAN - RO-AR-F nr. 0137		semnătură electronică	

* În situația în care există nr. cadastrale pentru imobilele vecine, în locul numelui vecinului se va trece nr. cadastral iar în lipsa nr. cadastral, numărul topografic sau nr. administrativ. Suprafețele se rotunjesc la metru pătrat