


ANEXA LA HCL NR. 14/29.04.20

NR. CRT.	Codul de clasificare	Denumirea bunului	Element de identificare	Anul dobandirii sau Dupa caz darii in folosinta	Valoarea de inventar	Situatia juridica actuala
23	1.6.2	Clădire Scoala Generală nr.2 Soseaua Rosiori de Vede,nr.165,satul Ciolănestii din Deal,comuna Ciolănesti,judetul Teleorman,CV 13,P 406	Suprafata de teren aferenta 2702 m.p.intravilan;vecinatati: N-Necsoi Ileana,Barbu Mircea,la S- str.Scolii(NC25159);la E- Sos Rosiori de Vede(NC 22189);V-NC 22207;Peretii din caramida,sarpanta din lemn,invelita cu tigla,SC=566,7 m.p.;anexa 45,9 m.p.	1965	184745	Protocol preluare din data de 17.07 2000



**PREȘEDINTE DE ȘEDINȚĂ ,
DRAGOMIR COSTEL**

**SECRETARUL GENERAL
AL COMUNEI CIOLĂNEȘTI,
ILEANA VASILE**

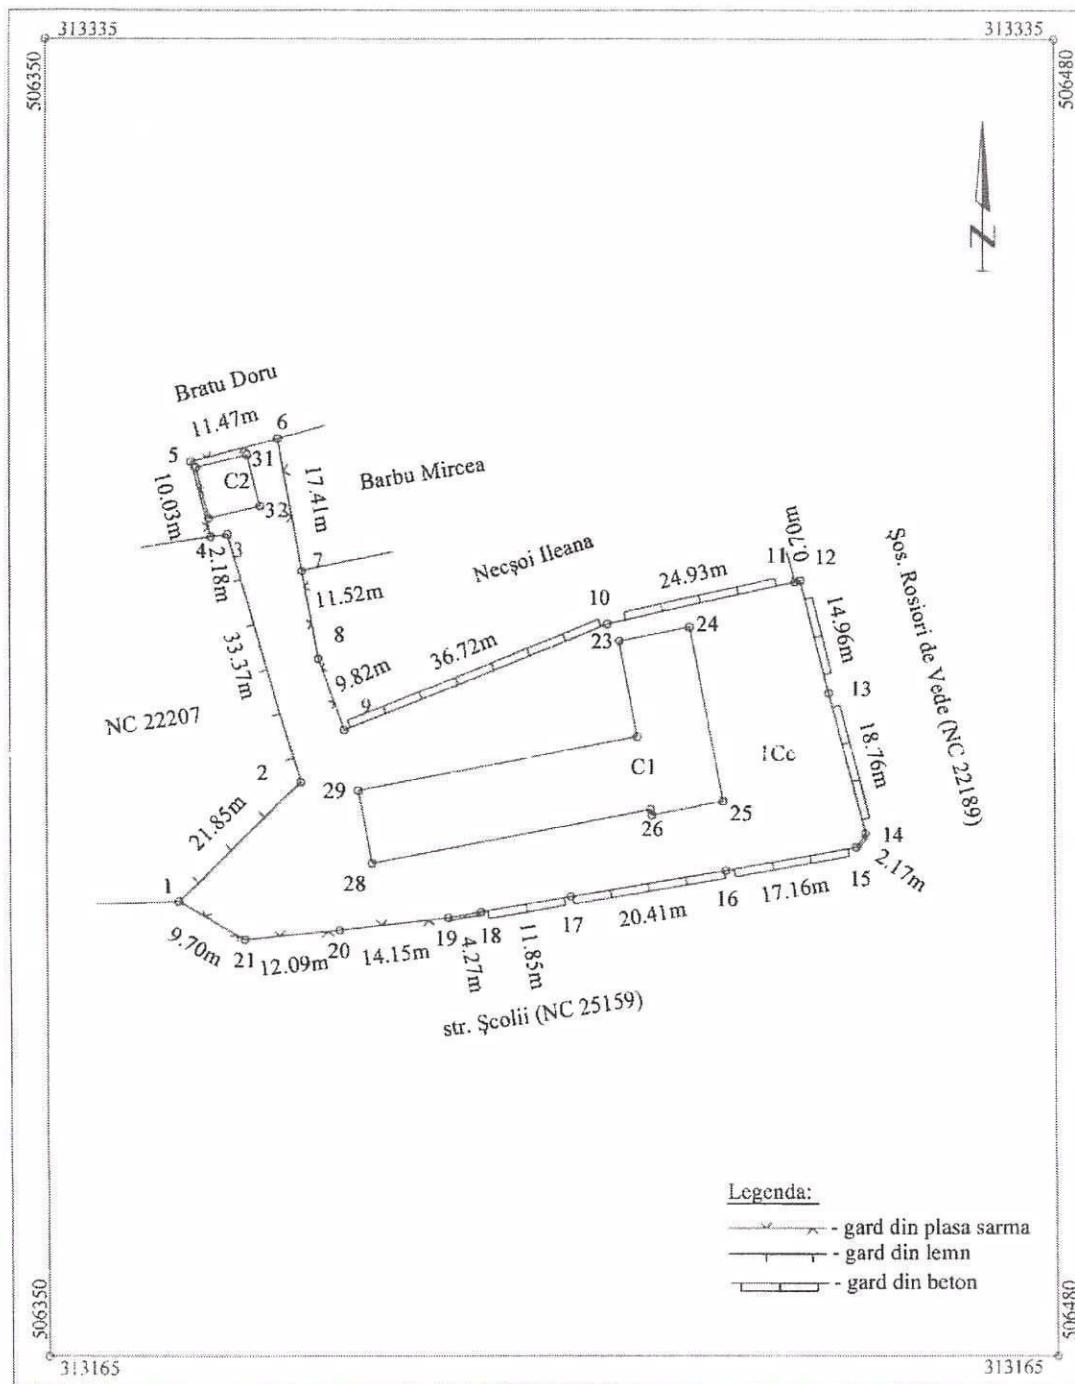

Anexa nr. 10
(Anexa nr. 16 la regulament)

PLAN DE AMPLASAMENT SI DELIMITARE AL IMOBILULUI
SCARA 1:1000

Nr.cadastral	Suprafata masurata a imobilului(mp)	Adresa imobilului
	2702	Comuna Ciolanesti, sat Ciolanestii din Deal, Cv. 13, P. 406, jud. Teleorman
Nr.Cartei Funciare		Unitatea Administrativ Teritoriala (UAT)
		Ciolanesti

A. Date referitoare la teren

Nr. Parcela	Categorie de folosinta	Suprafata (mp)	Mentii
1	Cc	2702	N - imprejmuit cu gard din plasa sarma(5-6-7-8-9) si beton(9-10-11-12) S - imprejmuit cu gard din plasa sarma(19-20-21-1) si gard din beton(14-15-16-17-18-19) E - imprejmuit cu gard din beton V - imprejmuit cu gard din lemn
TOTAL		2702	

B. Date referitoare la constructii

Cod	Destinatia	Suprafata construita la sol (mp)	Mentii
C1	CAS	566.7	Școală, parter, s. construita la sol=566.7mp, s. construita desfasurata=566.7mp
C2	CA	45.9	Anexa, parter, s. construita la sol=45.9mp, s. construita desfasurata=45.9mp
Total		612.6	-

Suprafata totala masurata a imobilului=2702mp

Executant S.C. PROCAD S.R.L.
Seria RO-B-J Nr.1594/16.07.2019
Guță Ovidiu George
Seria RO-TR-F Nr.0023/23.11.2010
Confirm executarea masuratorilor la teren, corectitudinea întocmirii documentatiei cadastrale si corespondenta acesteia cu realitatea din teren

Semnatura si stampila

Data: 11.03.2024

Inspector


Confirm introducerea imobilului in baza de date integrata si atribuirea numarului cadastral

Semnatura si parafa
Data.....

Stampila BCPI

RELEVU
Scara 1:100

Nr.Cadastral al terenului	Adresa Imobilului	
	Comuna Ciolănești, sat Ciolănești din Deal, sos. Rosiori de Vede, nr. 165,Cv. 13, P. 406, jud. Teleorman	
Cartea Funciara colectiva nr.	UAT	Ciolănești
Cod unitate individuala (U)	CF individuala	

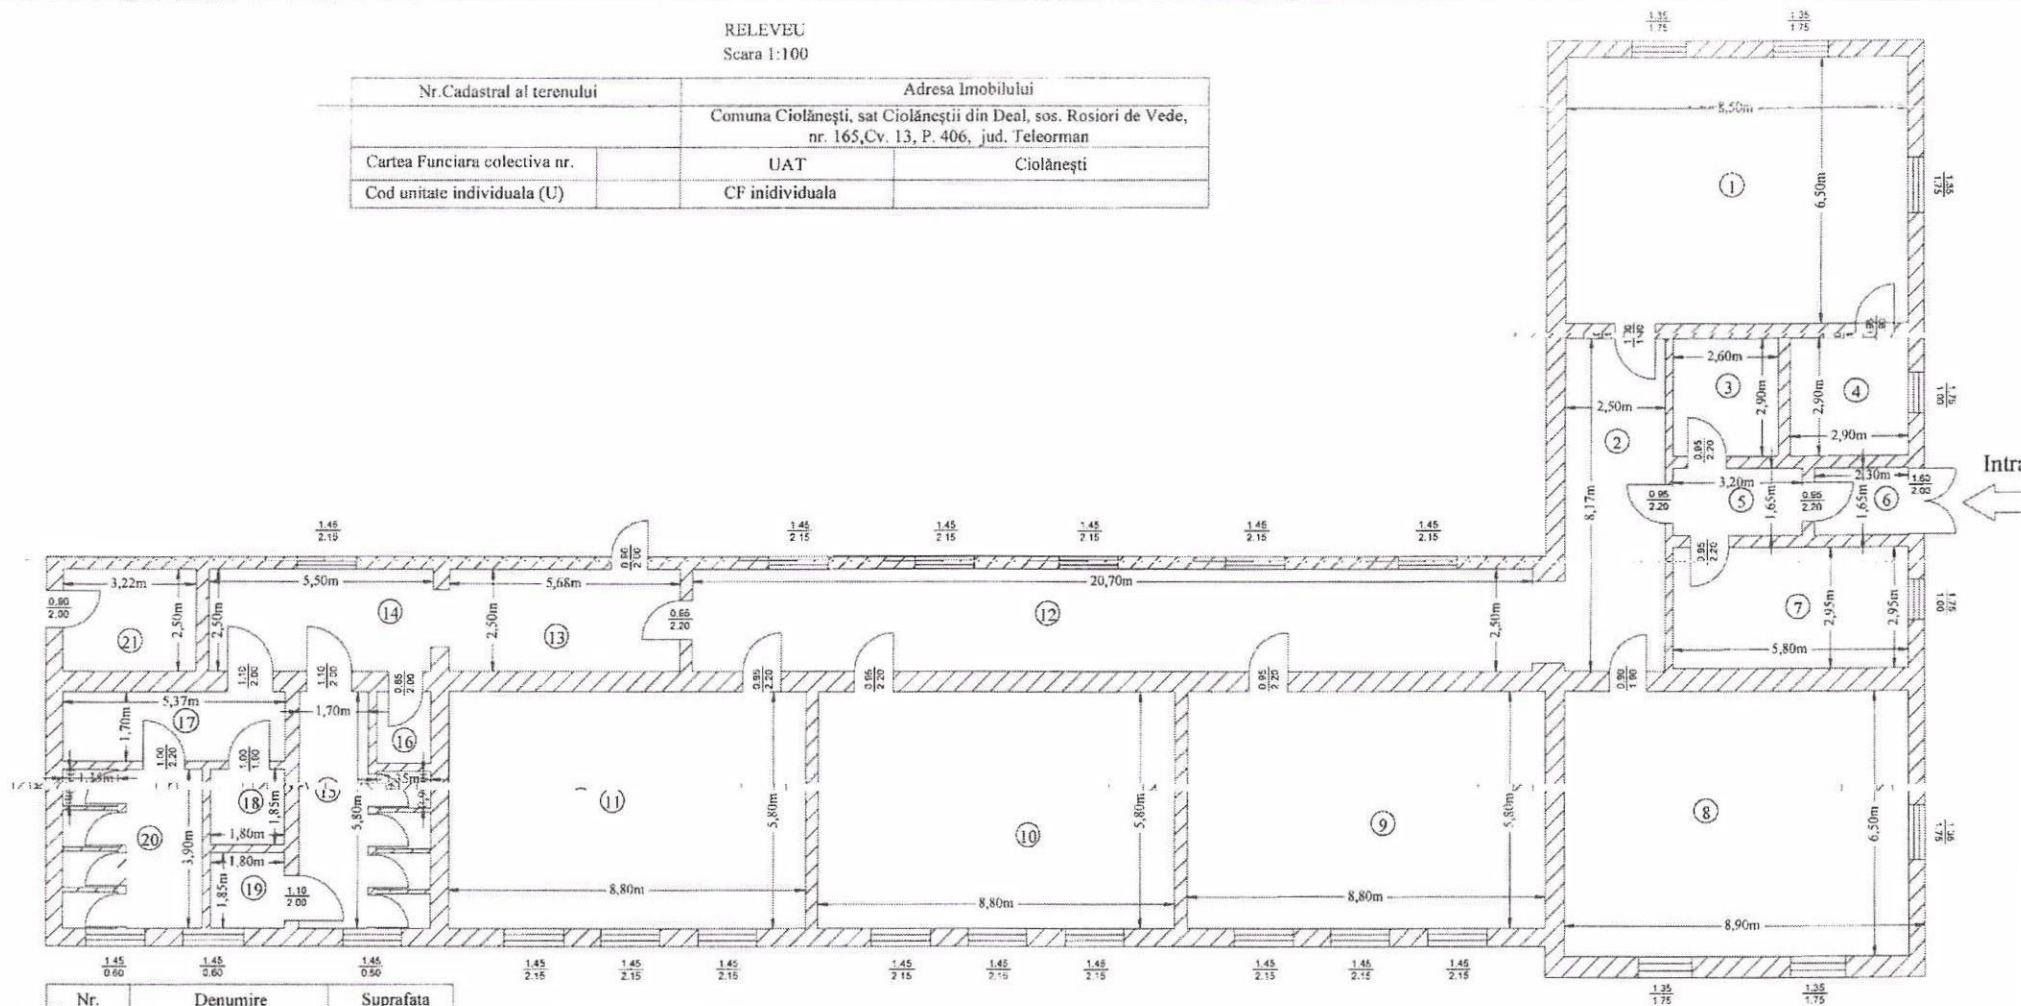

Nr.	Denumire	Suprafata utila (mp)
1	Sala cursuri	55.2
2	Hol	20.4
3	Spatiu administrativ	7.6
4	Arhiva	8.4
5	Hol	5.3
6	Hol	3.8
7	Cancelarie	17.1
8	Sala cursuri	55.2
9	Sala cursuri	51
10	Sala cursuri	51
11	Sala cursuri	51
12	Hol	53.3
13	Hol	14.2
14	Hol	13.7
15	WC fete	15.3
16	WC profesori	2.4
17	Hol	9.1

18	Spatiu tehnic	3.3
19	Spatiu tehnic	3.3
20	WC baieti	12.6
21	Centrala termica	8.1
Suprafata utila= 461.3mp		
Suprafata totala=566.7mp		
Executant,		Data
S.C. PROCAD S.R.L.		22.05.2023
Seria RO-Bol Nr.1594/16.07.2019		
Guta Ovidiu George		

